
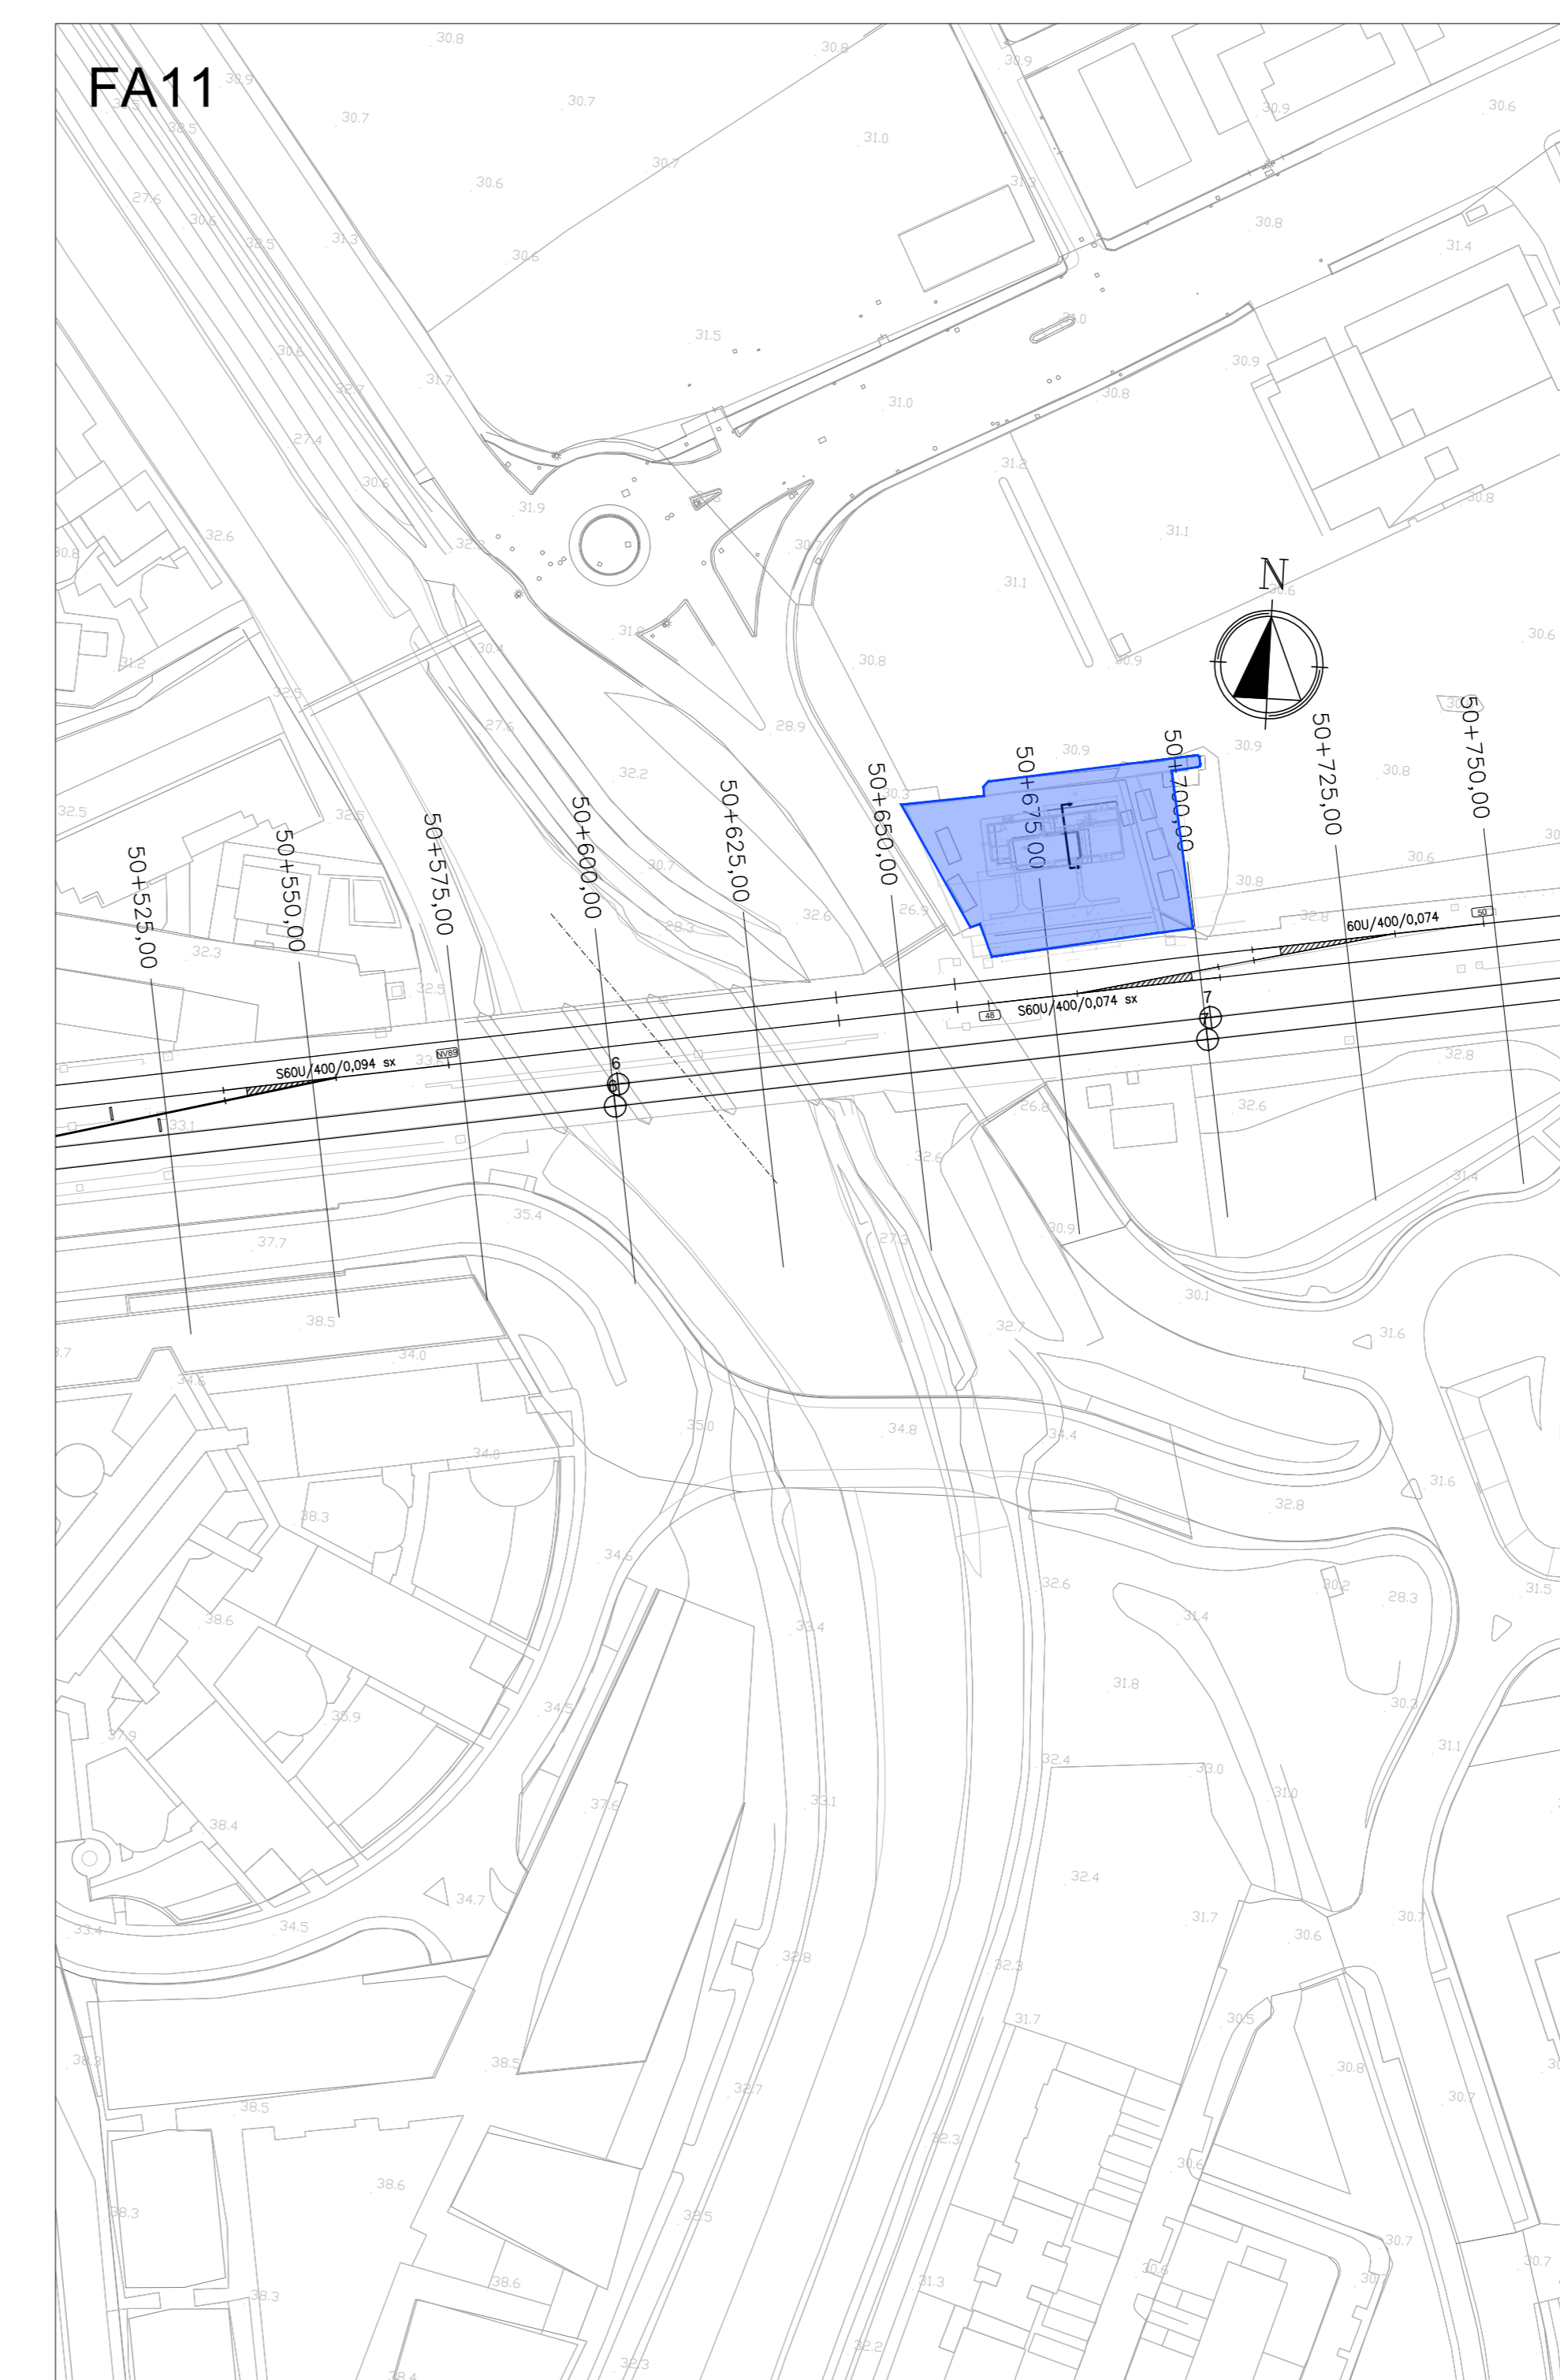
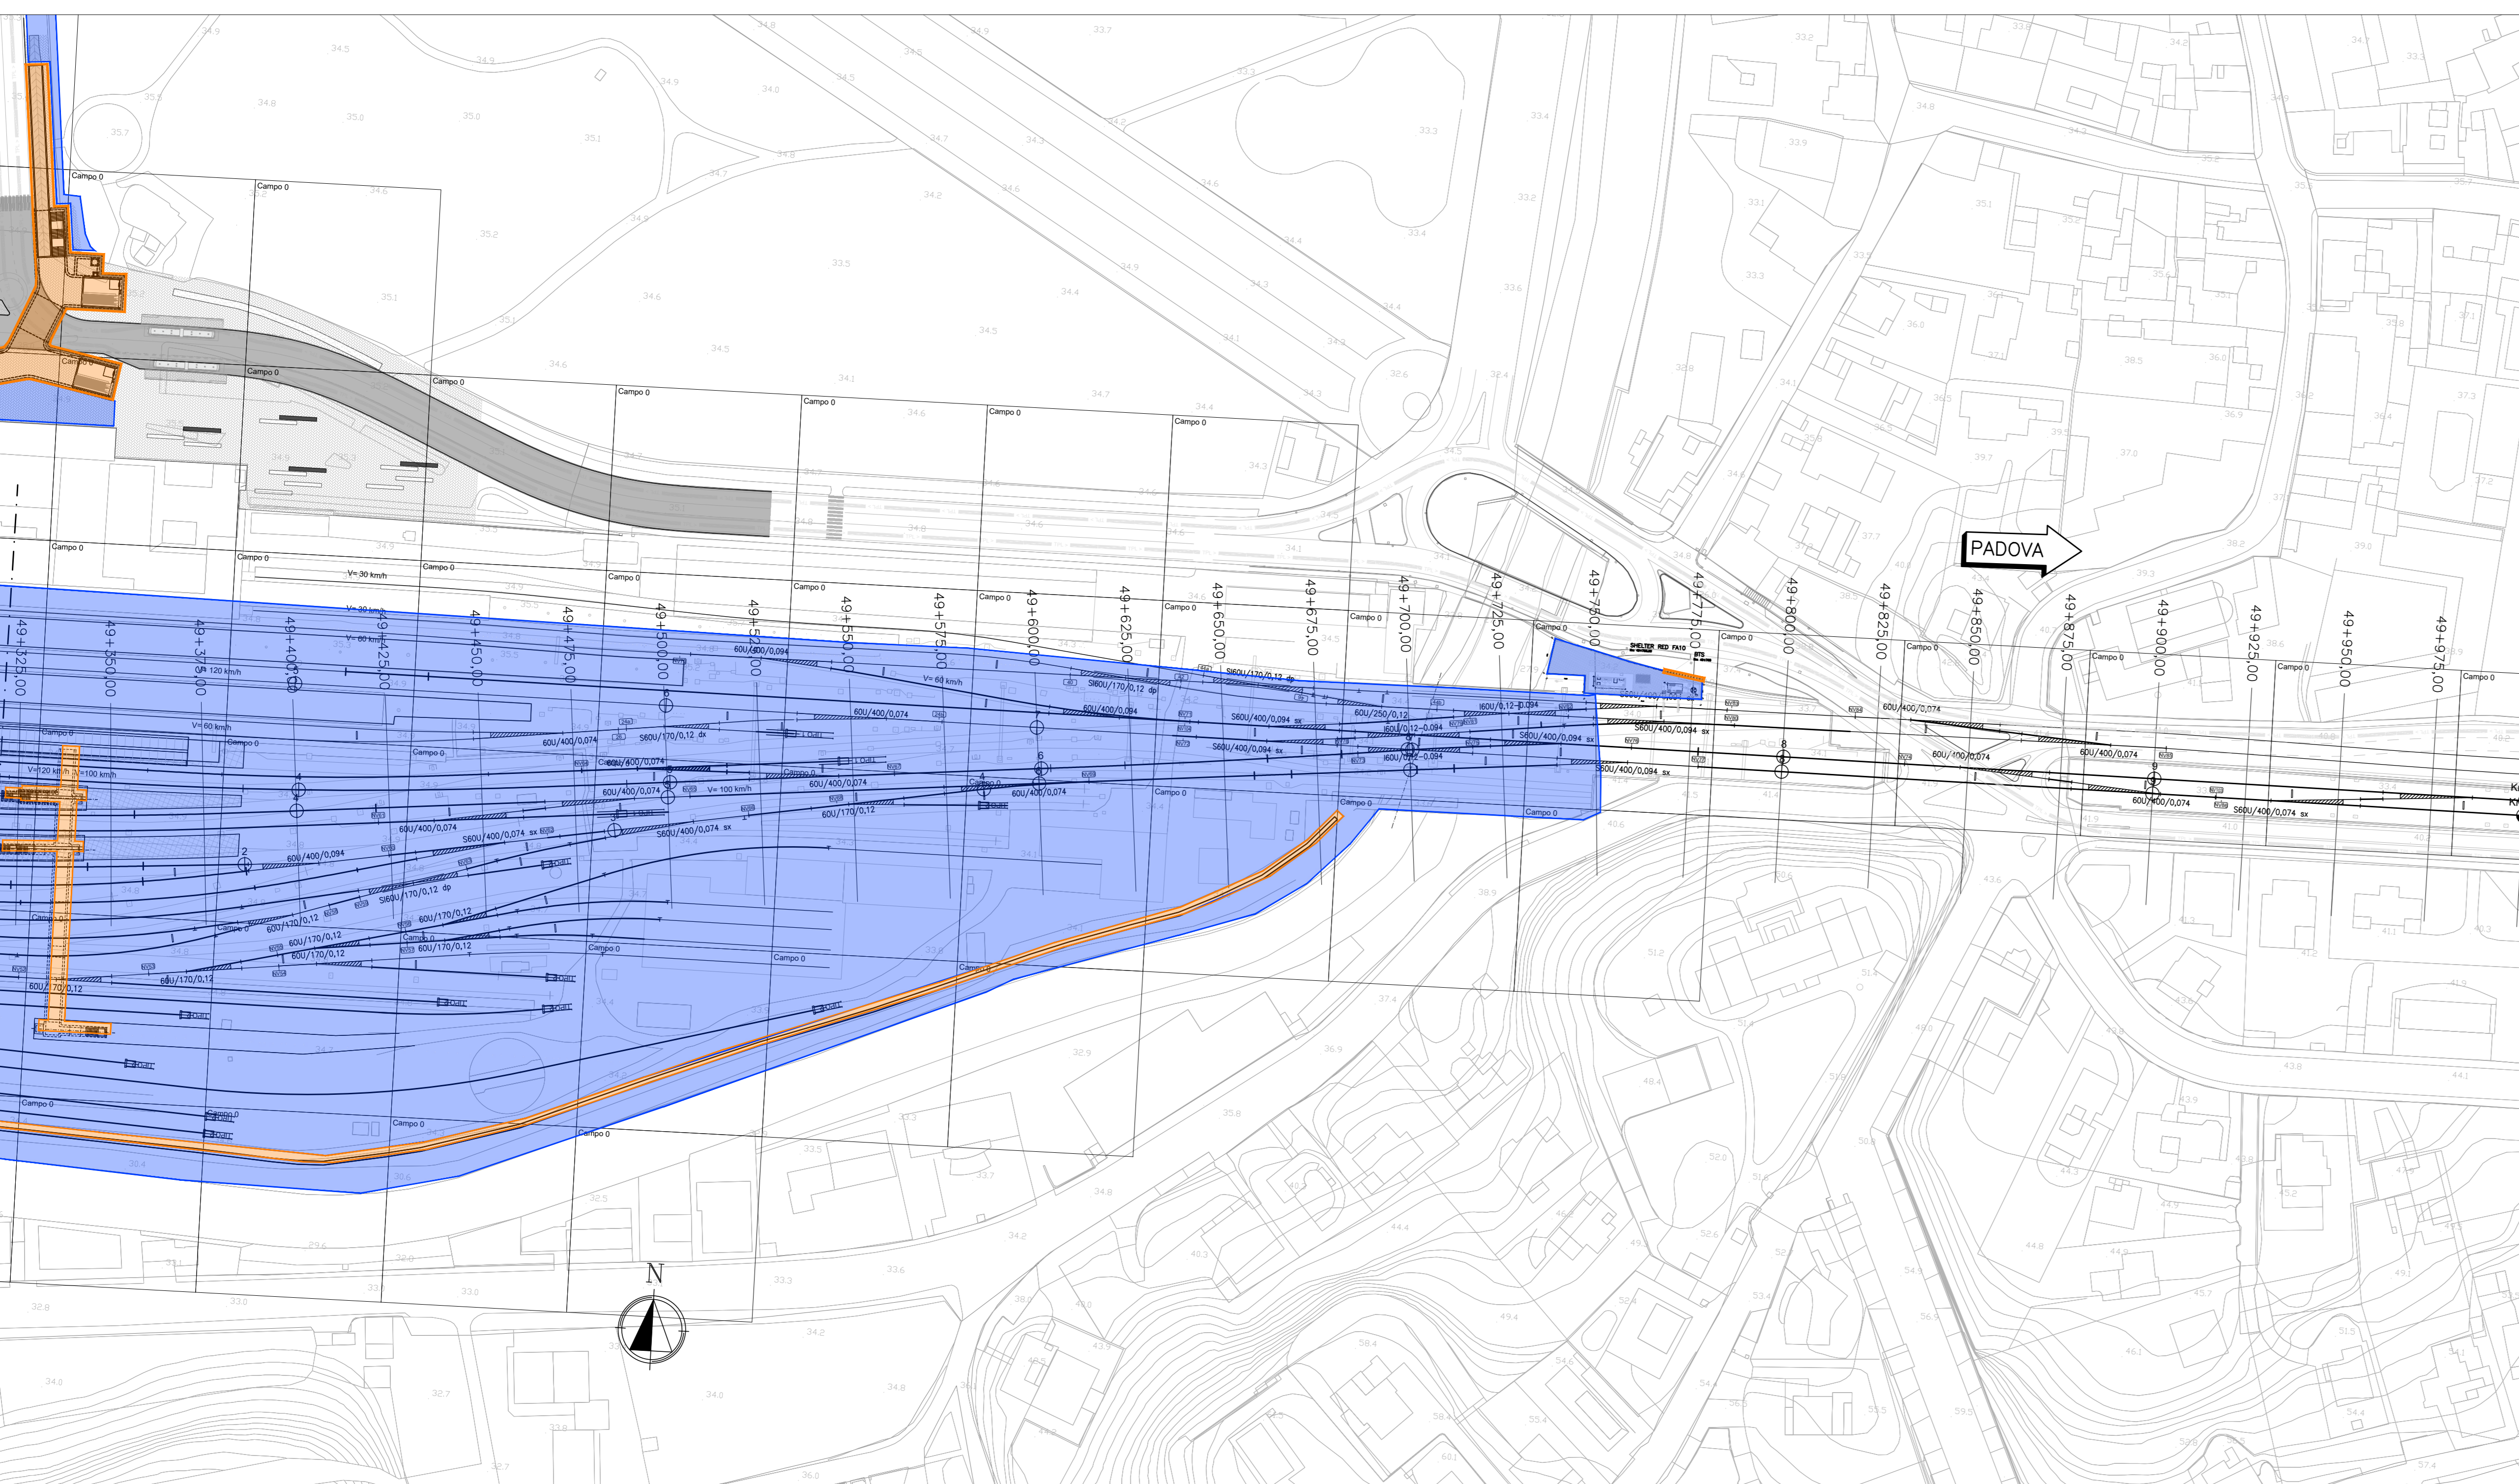
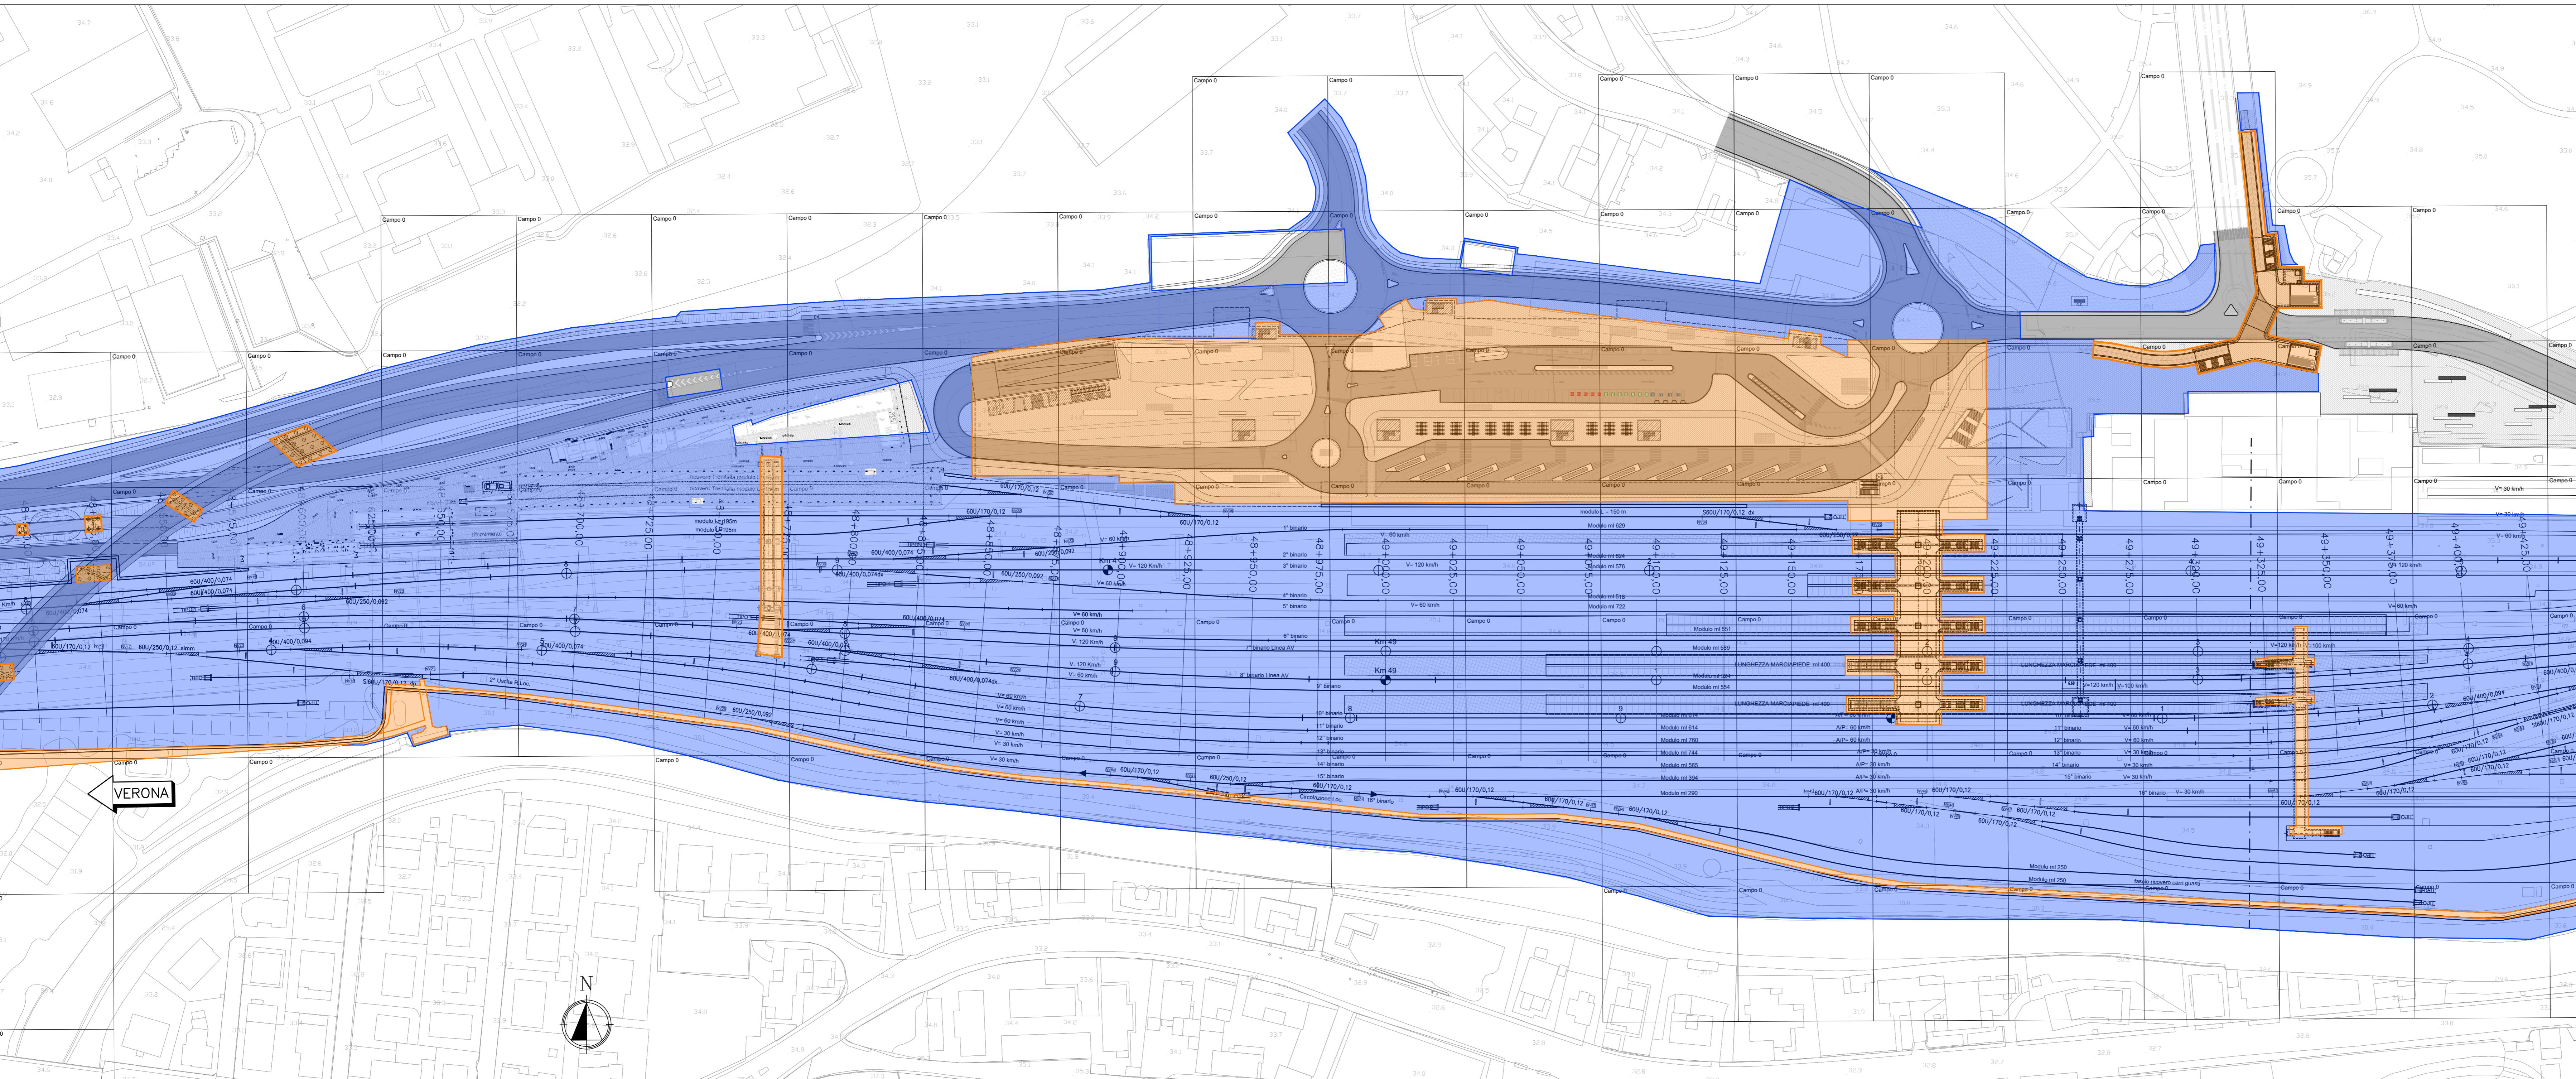


LEGENDA BST		
DESCRIZIONE BONIFICHE SISTEMATICA TERRESTRE	SUPERFICIE (mq)	NUMERO PERF.
BONIFICA ORDIGNI BELLECI SUPERFICIALE per la ricerca fino a 1,00 m di profondità dal p.c. da eseguirsi su tutta l'area interessata dai lavori più un'area di sicurezza di 1,50 m lungo il perimetro della predetta area. La bonifica di superficie è propedeutica a qualsiasi bonifica profonda.	578504	-
BONIFICA SISTEMATICA TERRESTRE CON PERFORAZIONI DI PROFONDITÀ FINO A 3,00 m. MAGLIA 2,80x2,80 m. PREVIA BONIFICA SUPERFICIALE	417744	53284
BONIFICA SISTEMATICA TERRESTRE CON PERFORAZIONI DI PROFONDITÀ FINO A 5,00 m. MAGLIA 2,80x2,80 m. PREVIA BONIFICA SUPERFICIALE	35029	4468
BONIFICA SISTEMATICA TERRESTRE CON PERFORAZIONI DI PROFONDITÀ FINO A 7,00 m. MAGLIA 2,80x2,80 m. PREVIA BONIFICA SUPERFICIALE	125731	16038

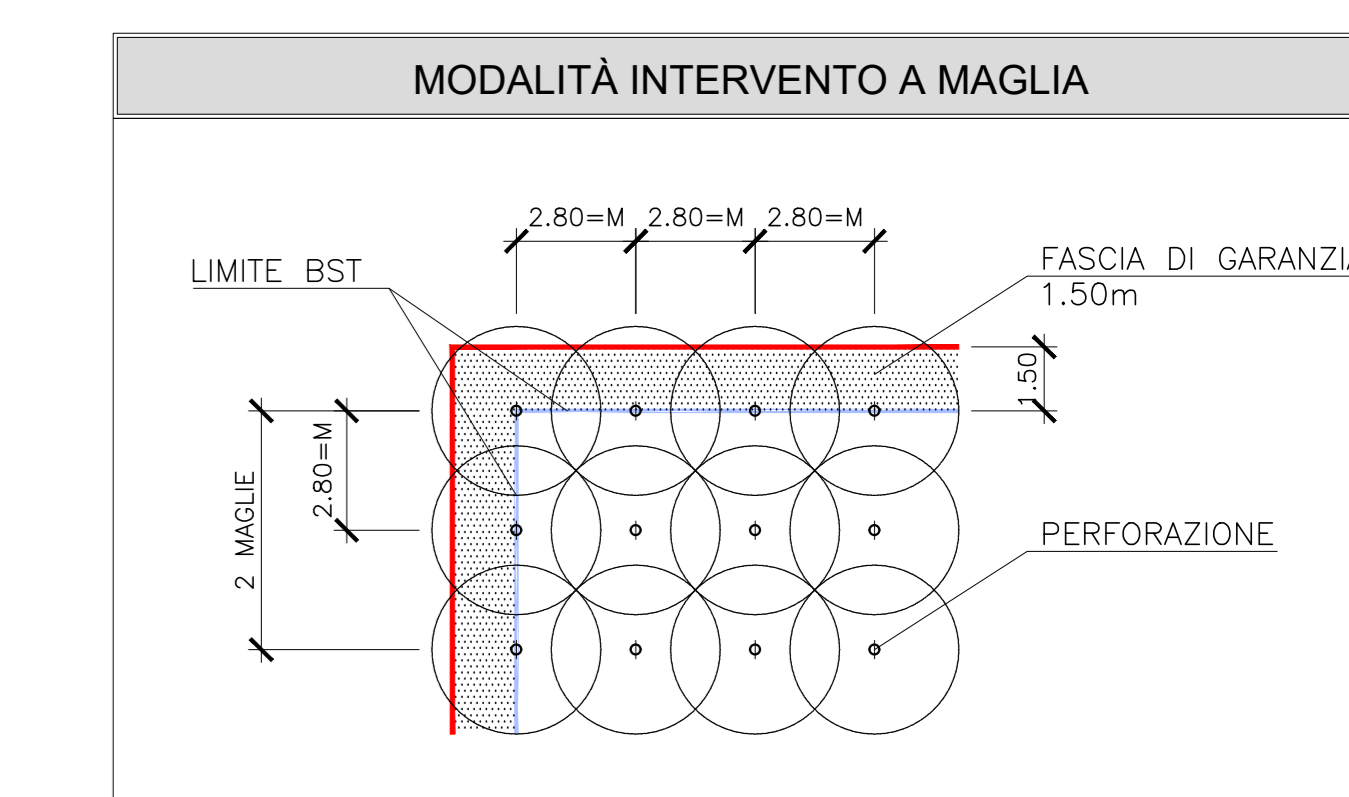

COMMITTENTE: **RETE FERROVIARIA ITALIANA**
ALTA SORVEGLIANZA: **GRUPPO FERROVIE DELLO STATO**
GENERAL CONTRACTOR: **ITICAV2**

INFRASTRUTTURE FERROVIARIE STRATEGICHE DEFINITE DALLA LEGGE OBIETTIVO N. 443/01
PROGETTO ESECUTIVO
LINEA AV/AC VERONA - PADOVA
SUB TRATTA VERONA - VICENZA
LOTTO FUNZIONALE II: ATTRAVERSAMENTO DI VICENZA
BONIFICA DA ORDIGNI BELLECI
BONIFICA ORDIGNI ESPLOSIVI DI LINEA

PLANIMETRIA DELLA BONIFICA SUPERFICIALE E PROFONDA - TAV 4
GENERAL CONTRACTOR CONSORZIO IRICAV DUE
DIRETTORE LAVORI Ing. Paolo Carraro
RTI bonifica IL PROGETTO È AUTORIZZATO DAL MINISTERO DEI TRASPORTI, DELLA NAVIGAZIONE E DELLE INFRASTRUTTURE PER I TRASPORTI
 Data: 10/11/2023 Data: 10/11/2023 Data: 10/11/2023

COMMESSA	LOTTO	FASE	ENTE	TIPO DOC.	OPERAZIONE	PROGR.	REV.
IN2L	21	E	I2	P7	BB0100	004	A

PROGETTAZIONE: **ITICAV2** **VISTO CONSORZIO IRICAV DUE** Data: 10/11/2023

Rev.	Descrizione	Redatto	Data	Verificato	Data	Approvato	Data	Autorizzato
A	Prima emissione	E. Carraro	01/10/23	A. Fazio	01/10/23	F. Monori	10/11/2023	Ing. F. Monori

File: INCL_21-E-2-P7-8801-00-004-A01.DWG CUP: J41E91000000009 n. Elab.
 CIG: 991981446E