
 
 


LEGENDA BST		
DESCRIZIONE BONIFICHE SISTEMATICA TERRESTRE	SUPERFICIE (mq)	NUMERO PERF.
BONIFICA SISTEMATICA TERRESTRE CON PERFORAZIONI DI PROFONDITÀ FINO A 3,00 m. PREVA BONIFICA SUPERFICIALE.	11501	1467

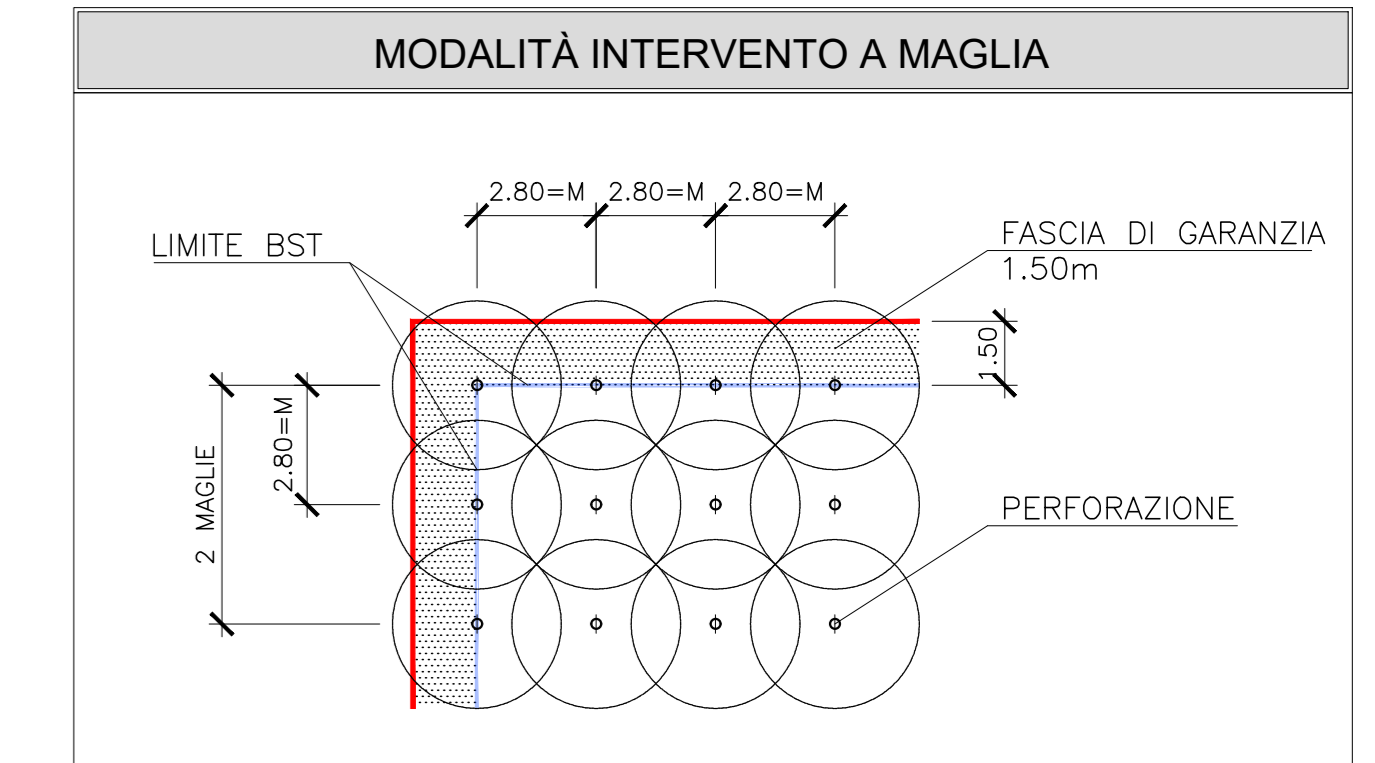

COMMITTENTE: **ALTA SUPERVISIONE:** **GENERAL CONTRACTOR:**

INFRASTRUTTURE FERROVIARIE STRATEGICHE DEFINITE DALLA LEGGE OBIETTIVO N. 443/01

PROGETTO ESECUTIVO
LINEA AVIAC VERONA - PADOVA
SUB TRATTA VERONA - VICENZA
LOTTO FUNZIONALE II: ATTRAVERSAMENTO DI VICENZA
BONIFICA DA ORDIGNI BELLICI
BONIFICA DA ORDIGNI ESPLOSIVI DI LINEA

PLANIMETRIA DELLA BONIFICA SUPERFICIALE E PROFONDA INTERFERENZE CON I SOTTOSERVIZI - TAV. 1

GENERAL CONTRACTOR		DIRETTORE LAVORI		SCALA: 1:1000
ITICAV2		ITICAV2		

COMMESSA	LOTTO	FASE	ENTE	TIPO DOC.	OPERAC/DISCIPLINA	PROGR.	REV.
IN2L	21	E	I2	P7	BB0100	S01	A

Firma		VISTO CONSIGLIO PRECAVILE		Data
ITICAV2				10/10/23

Progettazione	Redatto	Data	Verificato	Data	Approvato	Data	Adottato
A	Pinna emissore	10/10/23	A. Pinna	10/10/23	Ing. F. Minerva	10/10/23	

File: \01_21-E-I2-P7-BB01-00-S01-A01.DWG CUP: J41E10000000009 n. Embl.: CIG: 991961446E