
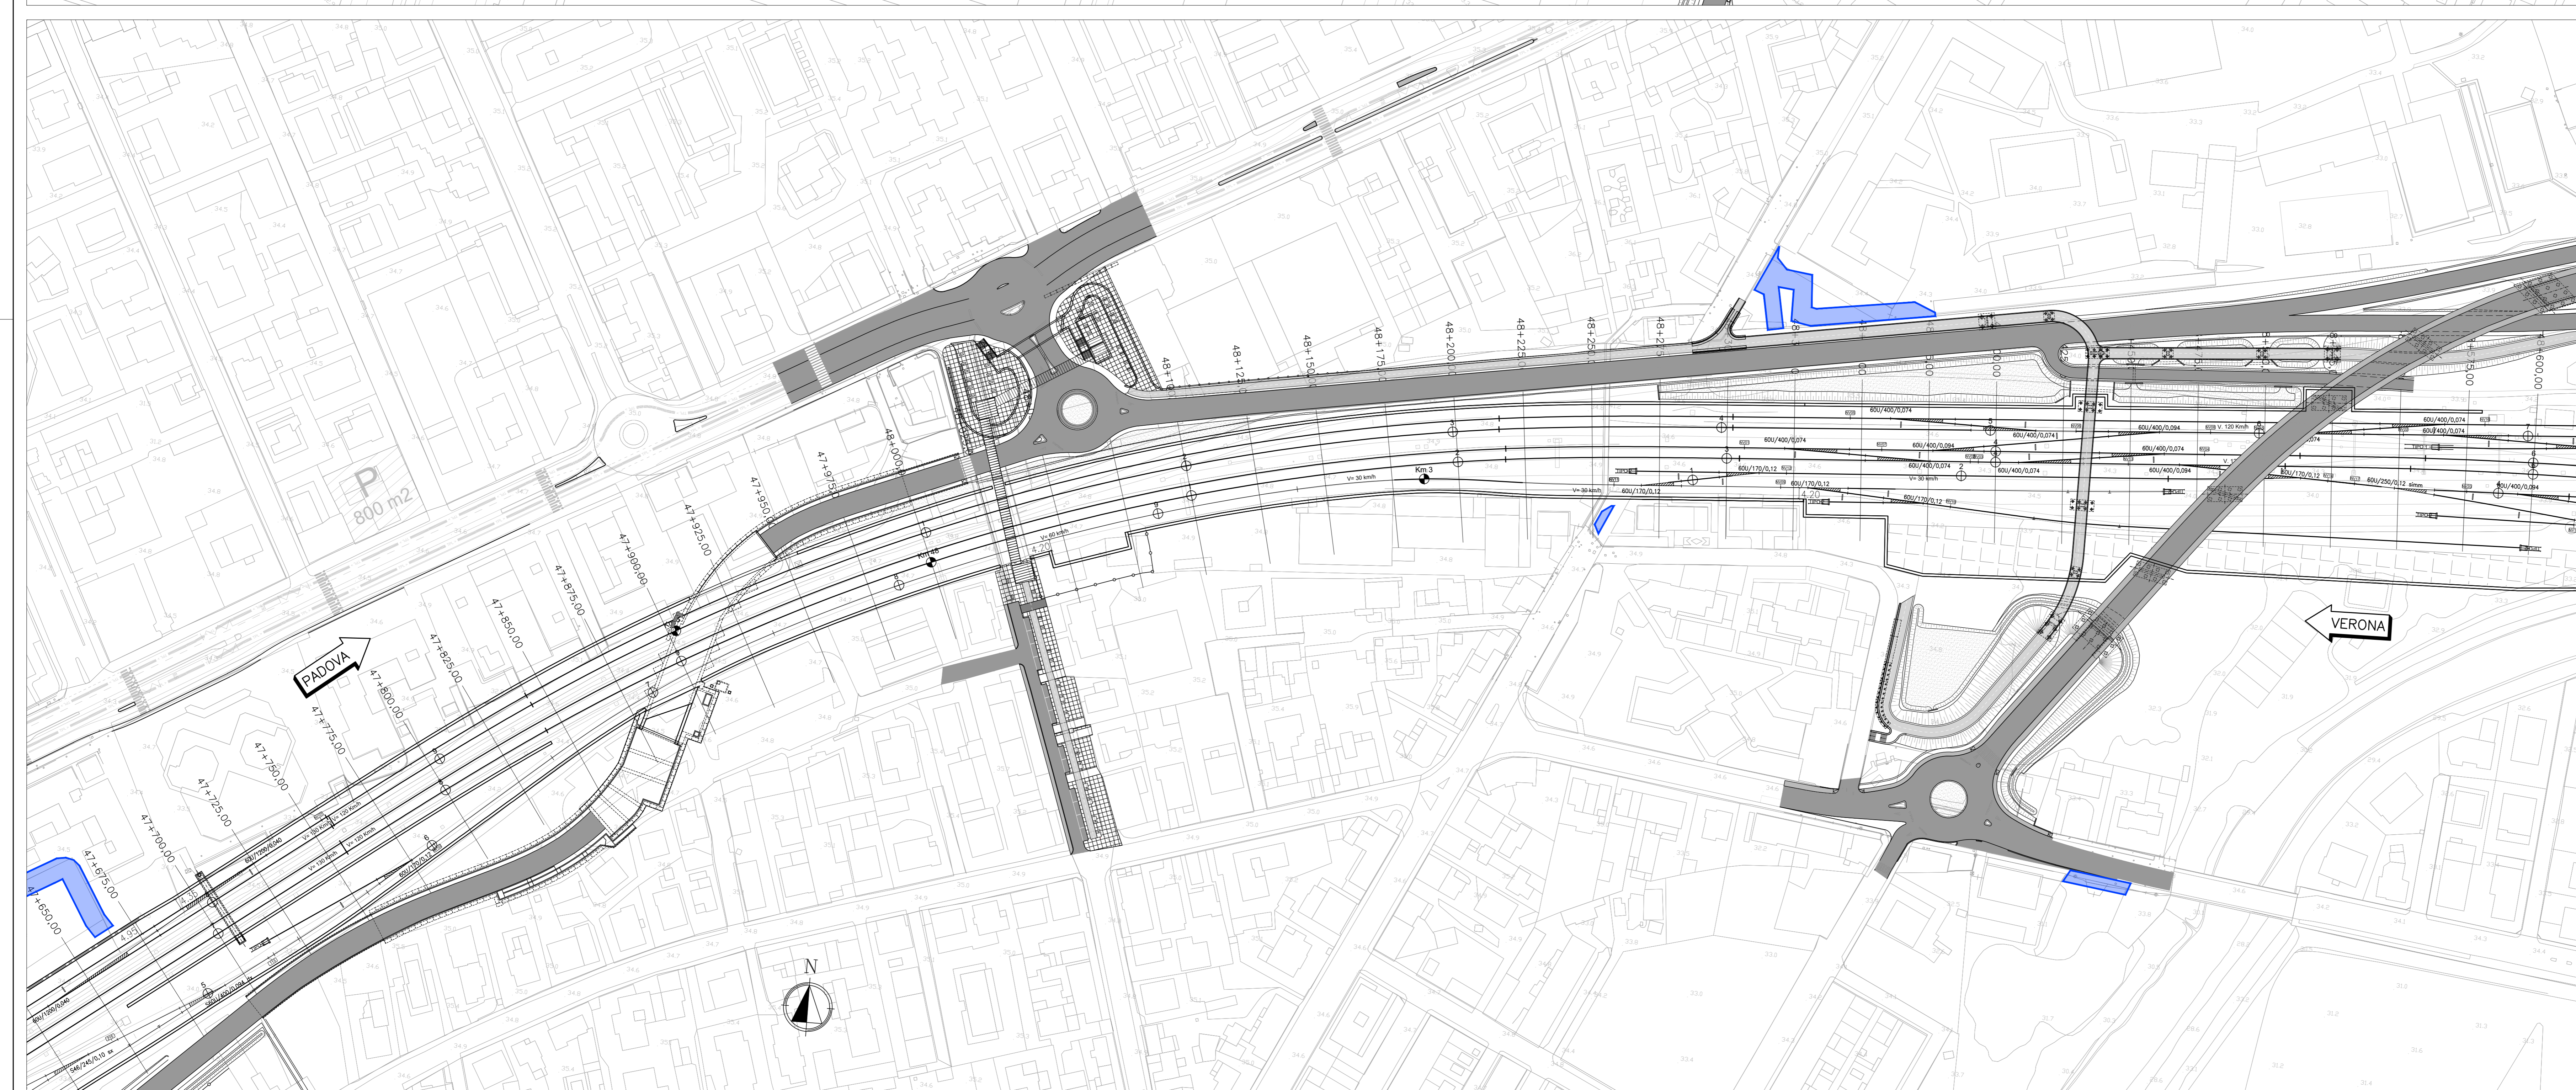
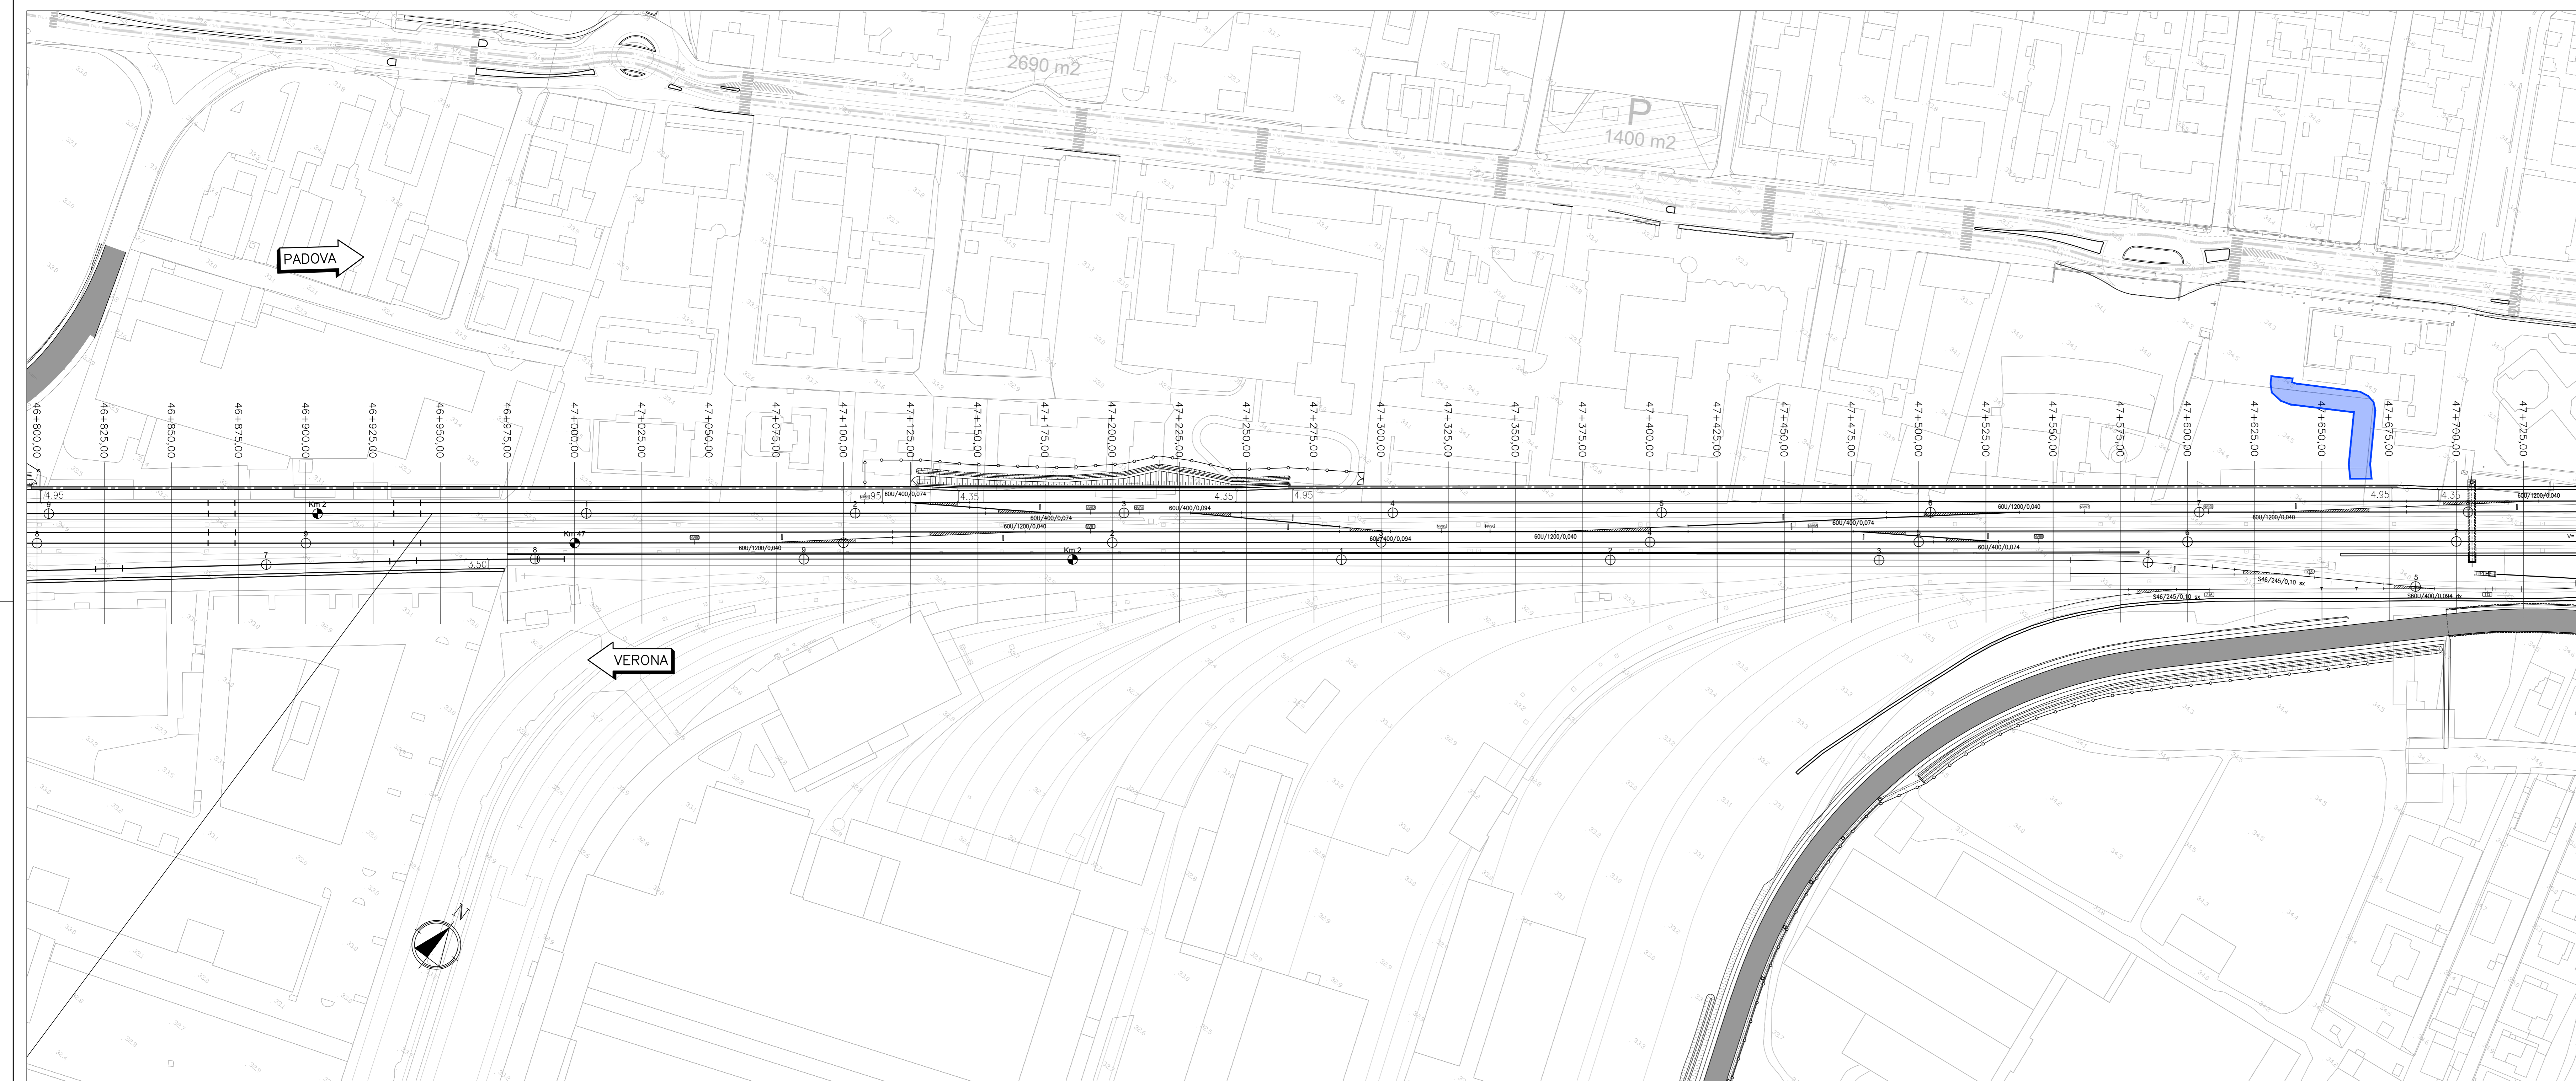


LEGENDA BST		
DESCRIZIONE BONIFICHE SISTEMATICA TERRESTRE	SUPERFICIE (mq)	NUMERO PERF.
BONIFICA SISTEMATICA TERRESTRE CON PERFORAZIONI DI PROFONDITÀ FINO A 3,00 m. MAGLIA 2,80x2,80 m. PREVIA BONIFICA SUPERFICIALE	11501	1467

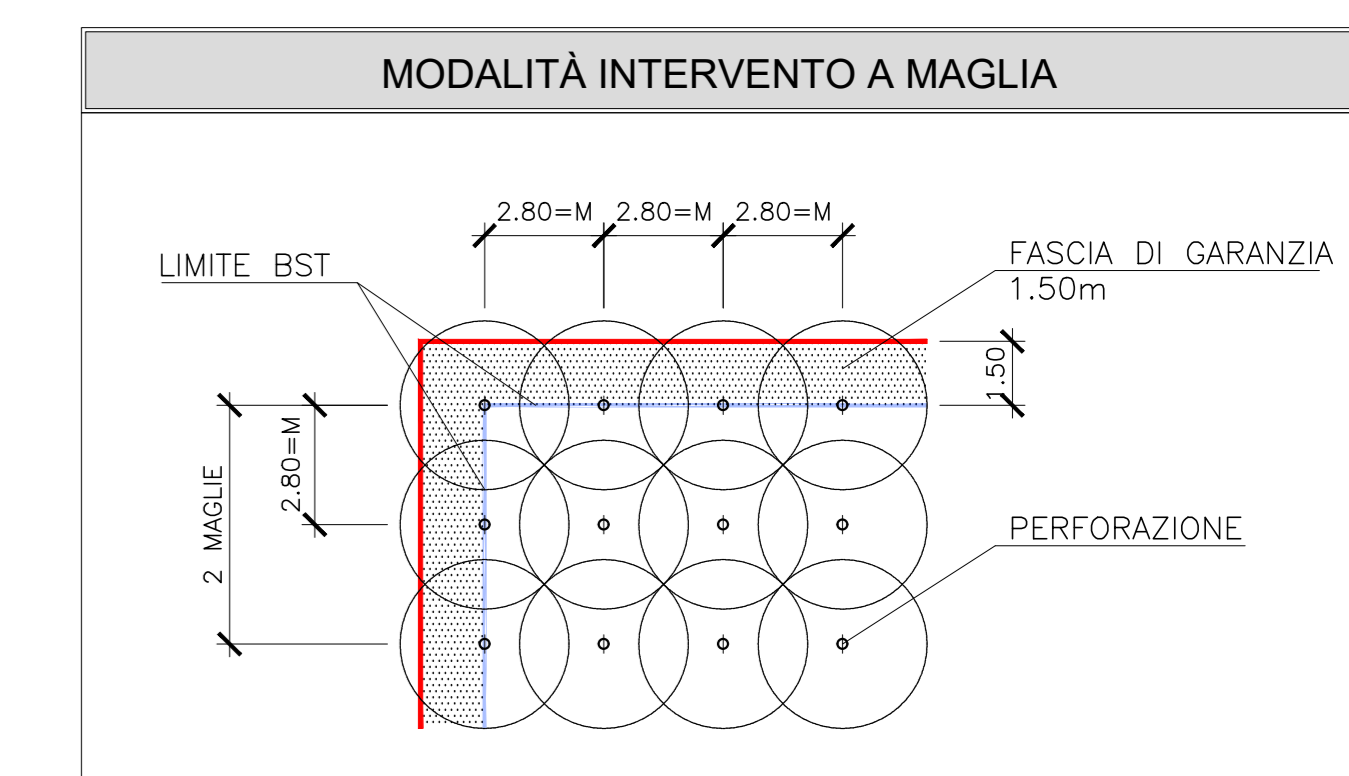

COMMITTENTE: **RFI** RETE FERROVIARIA ITALIANA GRUPPO FERROVIE DELLO STATO

ALTA SORVEGLIANZA: **ITALFERR** GRUPPO FERROVIE DELLO STATO

GENERAL CONTRACTOR: **ITICAV2**

INFRASTRUTTURE FERROVIARIE STRATEGICHE DEFINITE DALLA LEGGE OBIETTIVO N. 443/01

PROGETTO ESECUTIVO
LINEA AV/AC VERONA - PADOVA
SUB TRATTA VERONA - VICENZA
LOTTO FUNZIONALE II: ATTRAVERSAMENTO DI VICENZA
BONIFICA DA ORDIGNI BELLICI
BONIFICA ORDIGNI ESPLOSIVI DI LINEA

PLANIMETRIA DELLA BONIFICA SUPERFICIALE E PROFONDA INTERFERENZE CON I SOTTOSERVIZI - TAV.3

GENERAL CONTRACTOR		DIRETTORE LAVORI	
RTI bonifica	CONSORZIO IRICAV DUE		
IL PROGETTO È AUTORIZZATO DAL	Ing. Paolo Carrara		
Data: 06/11/2023	Data: 06/11/2023	Data: 10/11/2023	SCALA: 1:1000

COMMESSA	LOTTO	FASE	ENTE	TIPO DOC.	OPERADISCIPLINA	PROGR.	REV.
IN2L	21	E	I2	P7	BB0100	S03	A

Firma		VISTO CONSORZIO IRICAV DUE		Data
ITICAV2				10/11/2023

Rev.	Descrizione	Redatto	Data	Verificato	Data	Approvato	Data	Autorizzato
A	Prima emissione	E. Carrara	01/10/23	A. Fara	01/10/23	F. Monori	01/10/23	Ing. F. Monori

File: INCL_21-E-2-P7-8801-00-503-A01.DWG CUP: J41E91000000009 n. Elab. CI: 991981446E