
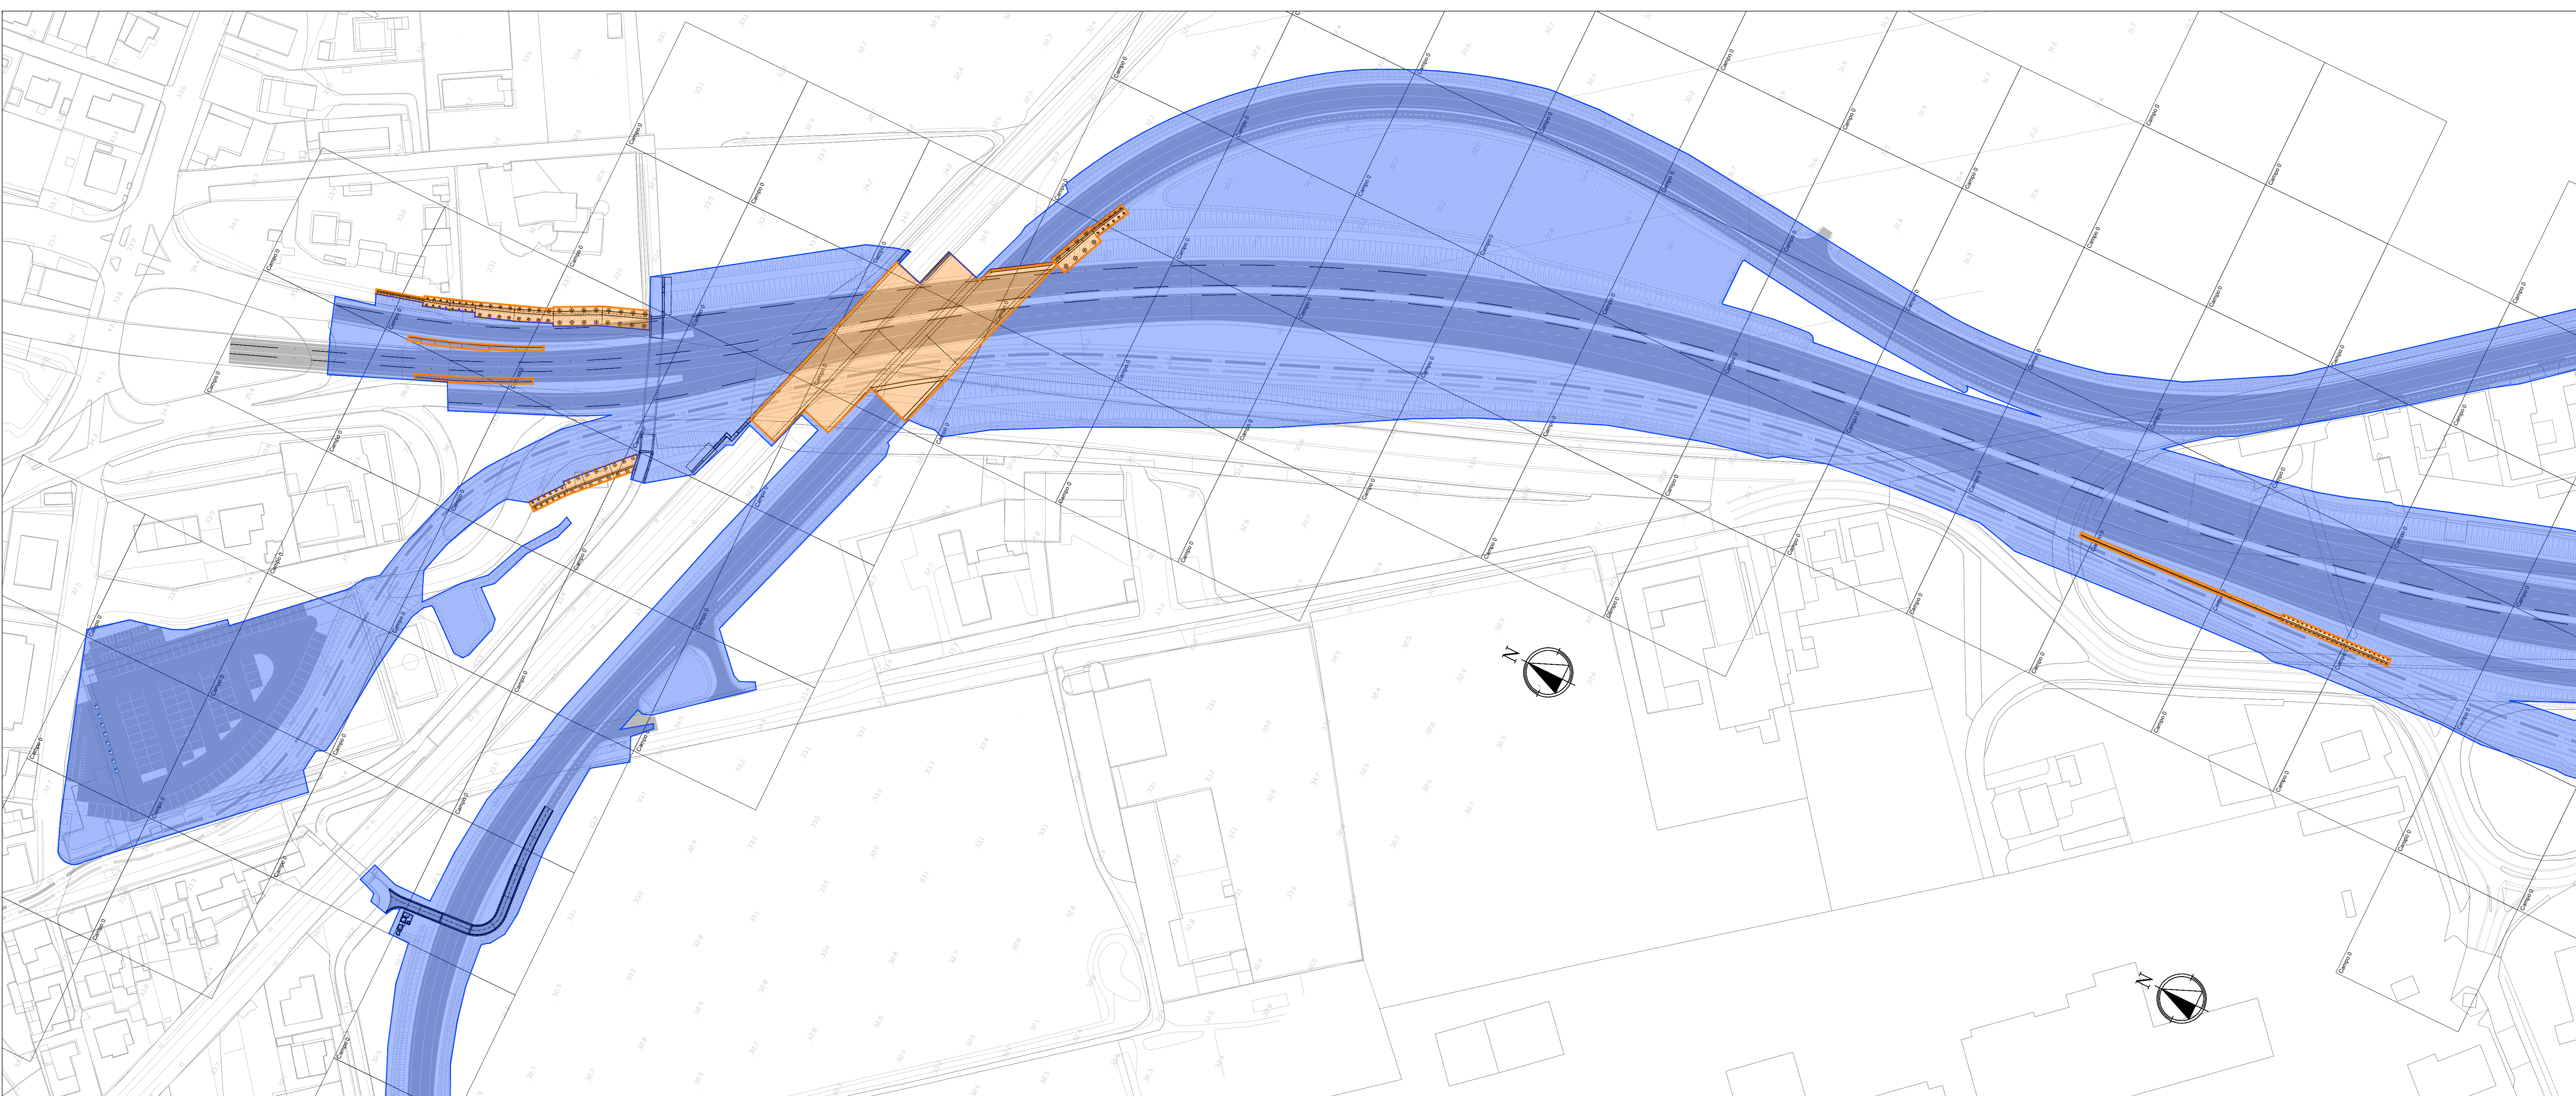
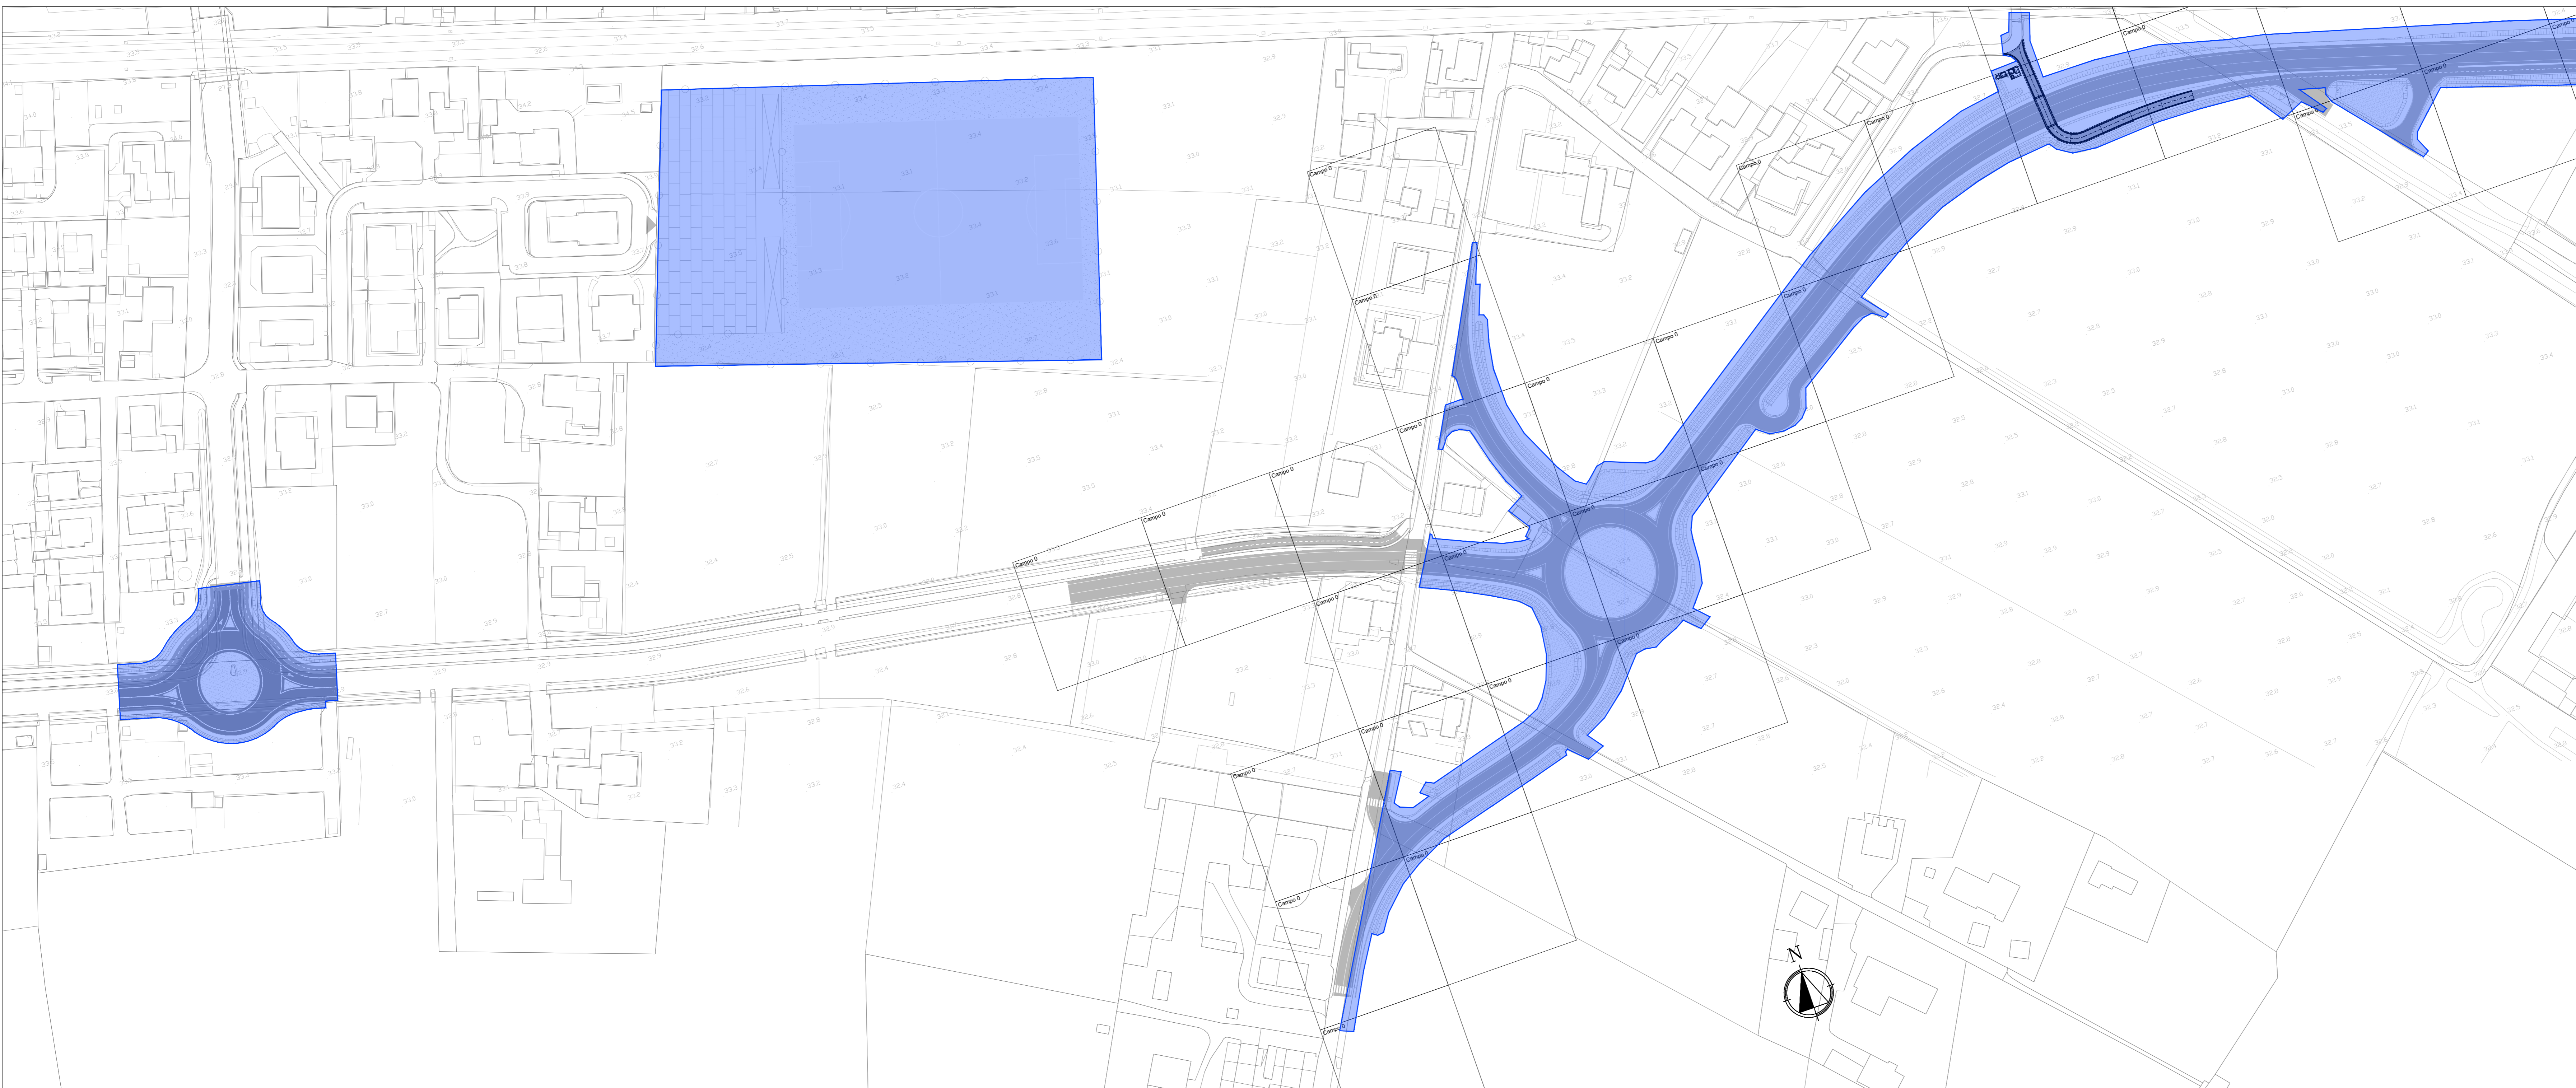


LEGENDA BST

DESCRIZIONE BONIFICHE SISTEMATICA TERRESTRE	SUPERFICIE (mq)	NUMERO PERF.
BONIFICA ORDIGNI BELLCI SUPERFICIALE per la ricerca fino a 1,00 m di profondità dal p.c. da eseguirsi su tutta l'area interessata dai lavori più un'area di sicurezza di 1,50 m lungo il perimetro della predetta area. La bonifica di superficie è propedeutica a qualsiasi bonifica profonda.	450710	-
BONIFICA SISTEMATICA TERRESTRE CON PERFORAZIONI DI PROFONDITÀ FINO A 3,00 m. MAGLIA 2,80x2,80 m. PREVIA BONIFICA SUPERFICIALE	444430	56688
BONIFICA SISTEMATICA TERRESTRE CON PERFORAZIONI DI PROFONDITÀ FINO A 5,00 m. MAGLIA 2,80x2,80 m. PREVIA BONIFICA SUPERFICIALE		
BONIFICA SISTEMATICA TERRESTRE CON PERFORAZIONI DI PROFONDITÀ FINO A 7,00 m. MAGLIA 2,80x2,80 m. PREVIA BONIFICA SUPERFICIALE	6284	802

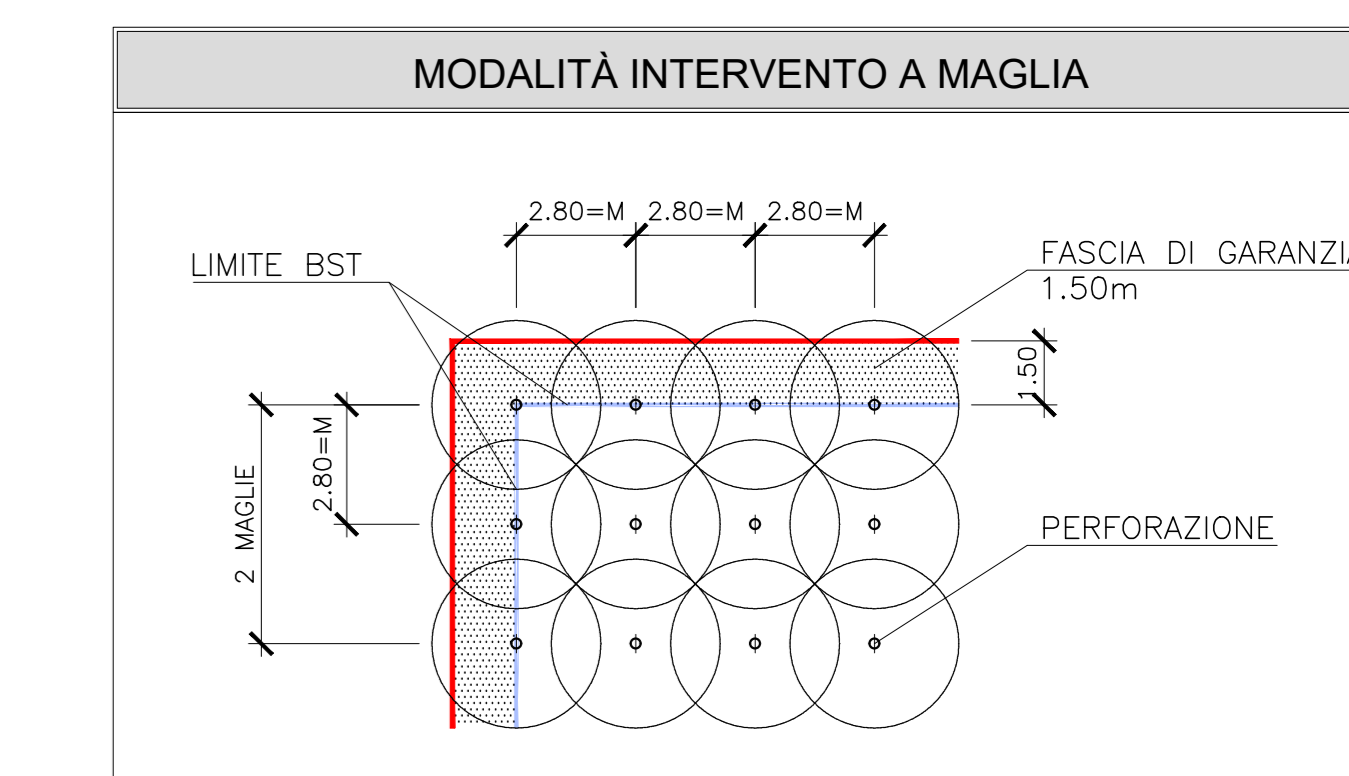

COMMITTENTE:

ALTA SORVEGLIANZA:

GENERAL CONTRACTOR:

INFRASTRUTTURE FERROVIARIE STRATEGICHE DEFINITE DALLA LEGGE OBIETTIVO N. 443/01

PROGETTO ESECUTIVO
LINEA AVIAC VERONA - PADOVA
SUB TRATTA VERONA - VICENZA
LOTTO FUNZIONALE II: ATTRAVERSAMENTO DI VICENZA
BONIFICA DA ORDIGNI BELLCI
BONIFICA ORDIGNI BELLCI AREA CAMISANO E CASSA ESPANSIONE ONTE

PLANIMETRIA DELLA BONIFICA SUPERFICIALE E PROFONDA - TAV.1

GENERAL CONTRACTOR		DIRETTORE LAVORI	
RTI bonifica IL PROGETTO È AUTORIZZATO DAL CONSORZIO IRI/CAV DUE 1 Direttore Ing. Paolo Carmona			SCALA: 1:1000
Data: 10/11/2023	Data: 10/11/2023	Data: 10/11/2023	

COMMESSA	LOTTO	FASE	ENTE	TIPO DOC.	OPERAZIONE	PROGR.	REV.
I	N2	L	22	E	I2	P7	BB0200
							001 A

VISTO CONSORZIO IRI/CAV DUE

Progettazione:	Firma		Data
Rev.	Descrizione	Redatto	Verificato
A	Prima emissione	10/11/2023	10/11/2023

File: INCL-22-E-2-P7-8802-00-01-A01.DWG CUP: J41E91000000009 n. Elab. CIQ: 991981446E