
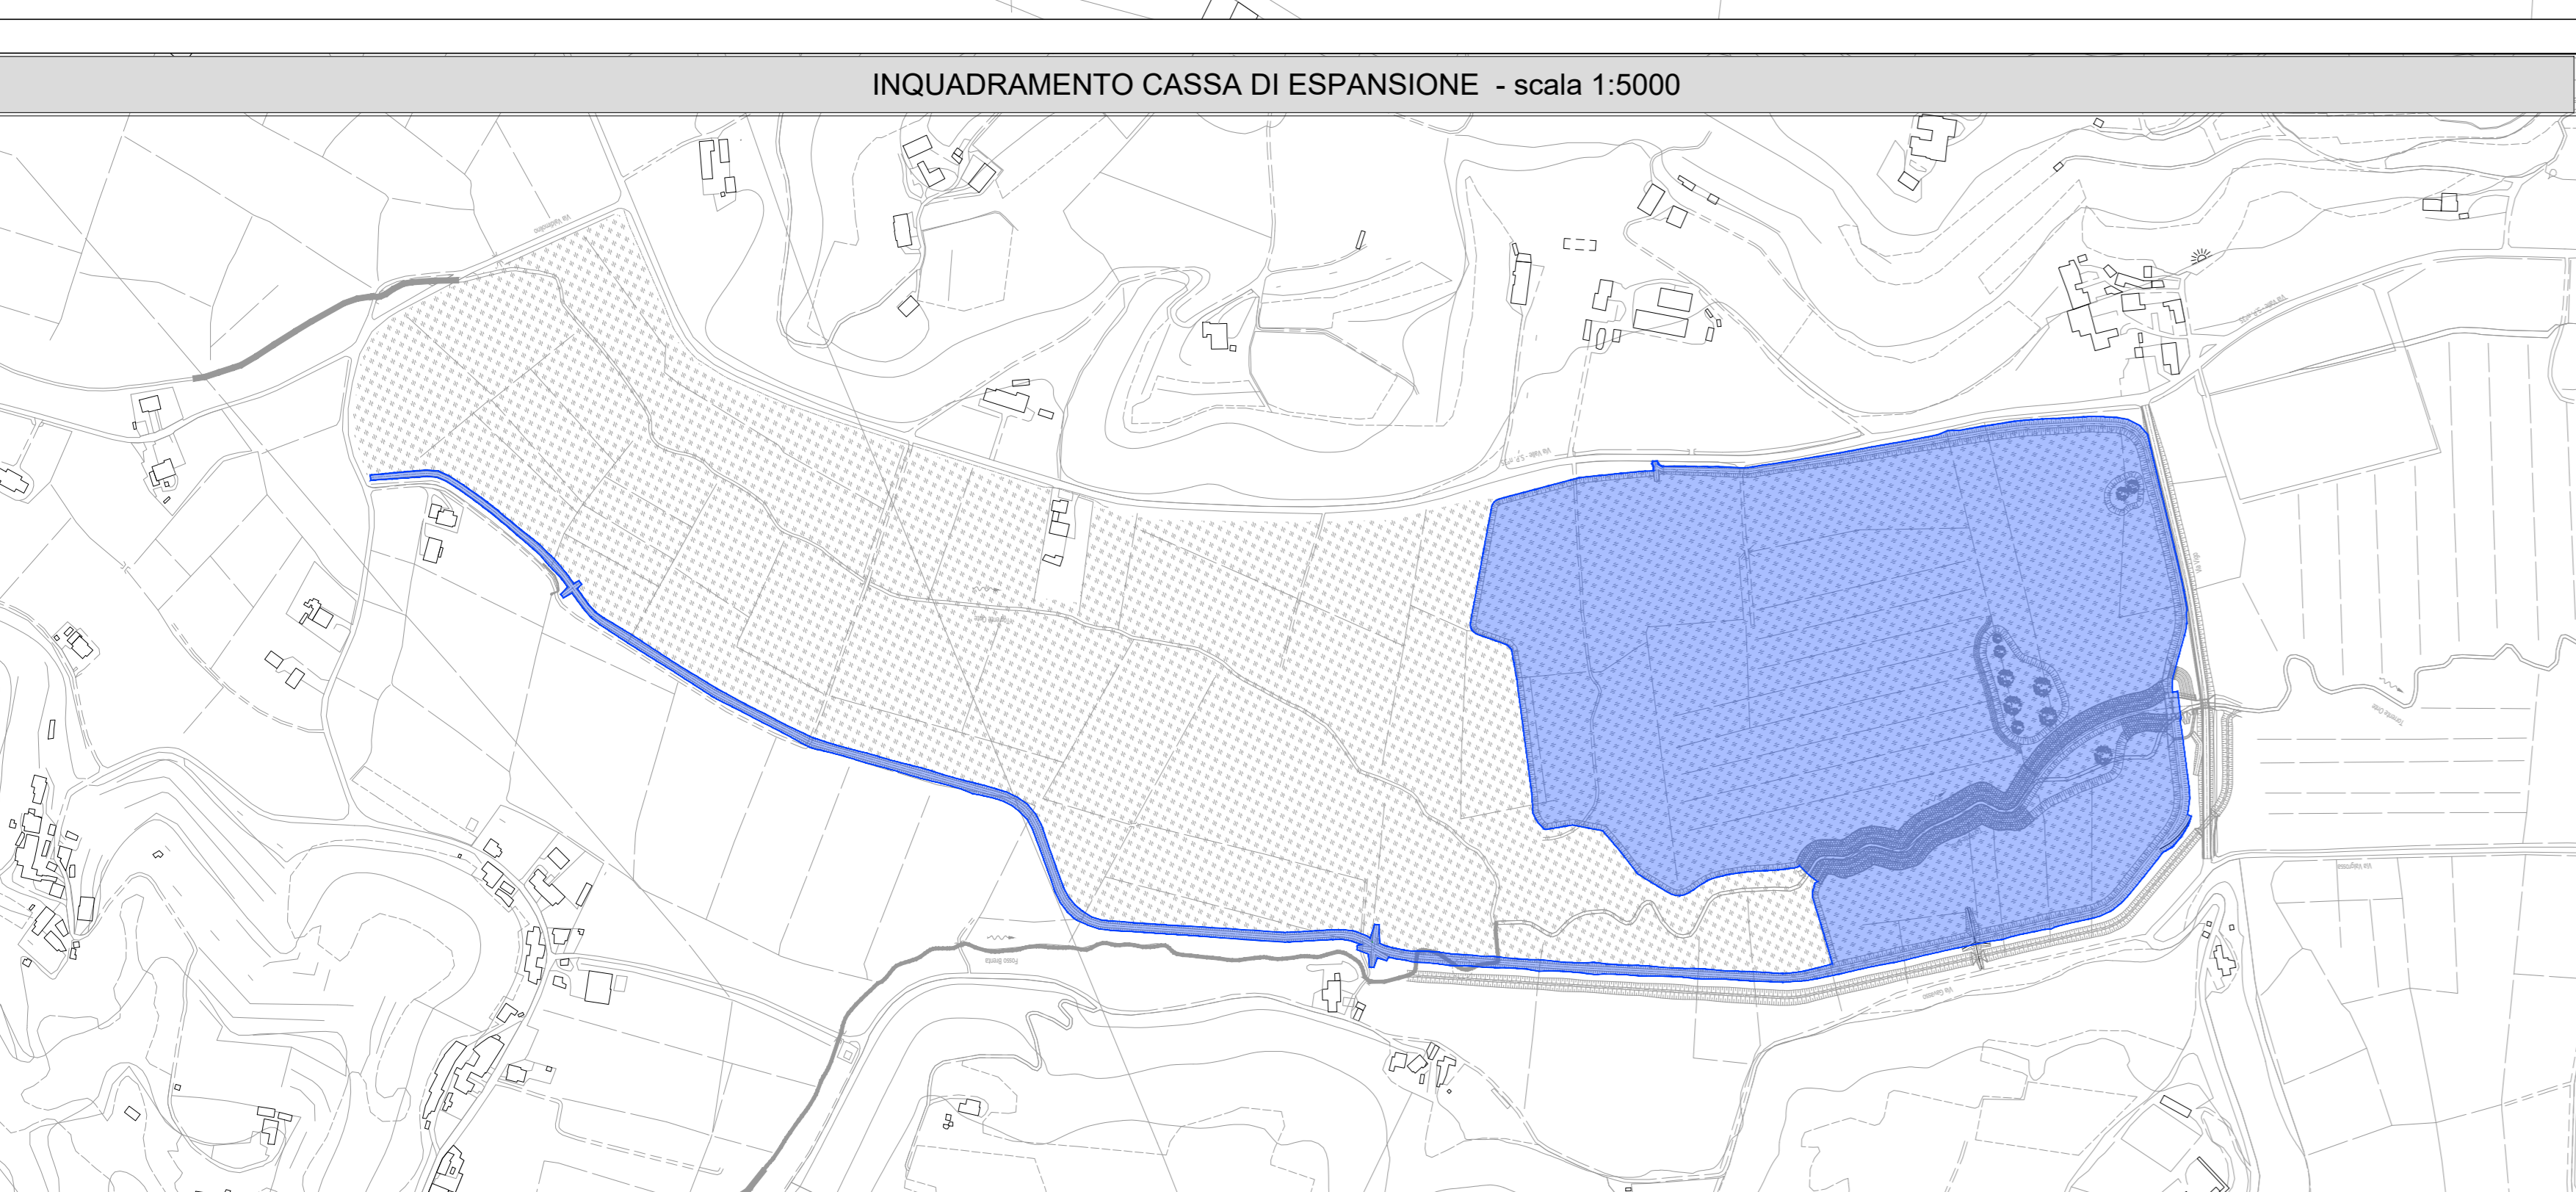


LEGENDA BST		
DESCRIZIONE BONIFICHE SISTEMATICA TERRESTRE	SUPERFICIE (mq)	NUMERO PERF.
BONIFICA ORDIGNI BELLECI SUPERFICIALE per la ricerca fino a 1,00 m di profondità dal p.c. da eseguirsi su tutta l'area interessata dai lavori più un'area di sicurezza di 1,50 m lungo il perimetro della predetta area. La bonifica di superficie è predefinita a qualsiasi bonifica profonda.	450710	-
BONIFICA SISTEMATICA TERRESTRE CON PERFORAZIONI DI PROFONDITÀ FINO A 3,00 m. MAGLIA 2,80x2,80 m. PREVIA BONIFICA SUPERFICIALE	444430	56688
BONIFICA SISTEMATICA TERRESTRE CON PERFORAZIONI DI PROFONDITÀ FINO A 5,00 m. MAGLIA 2,80x2,80 m. PREVIA BONIFICA SUPERFICIALE	-	-
BONIFICA SISTEMATICA TERRESTRE CON PERFORAZIONI DI PROFONDITÀ FINO A 7,00 m. MAGLIA 2,80x2,80 m. PREVIA BONIFICA SUPERFICIALE	6284	802

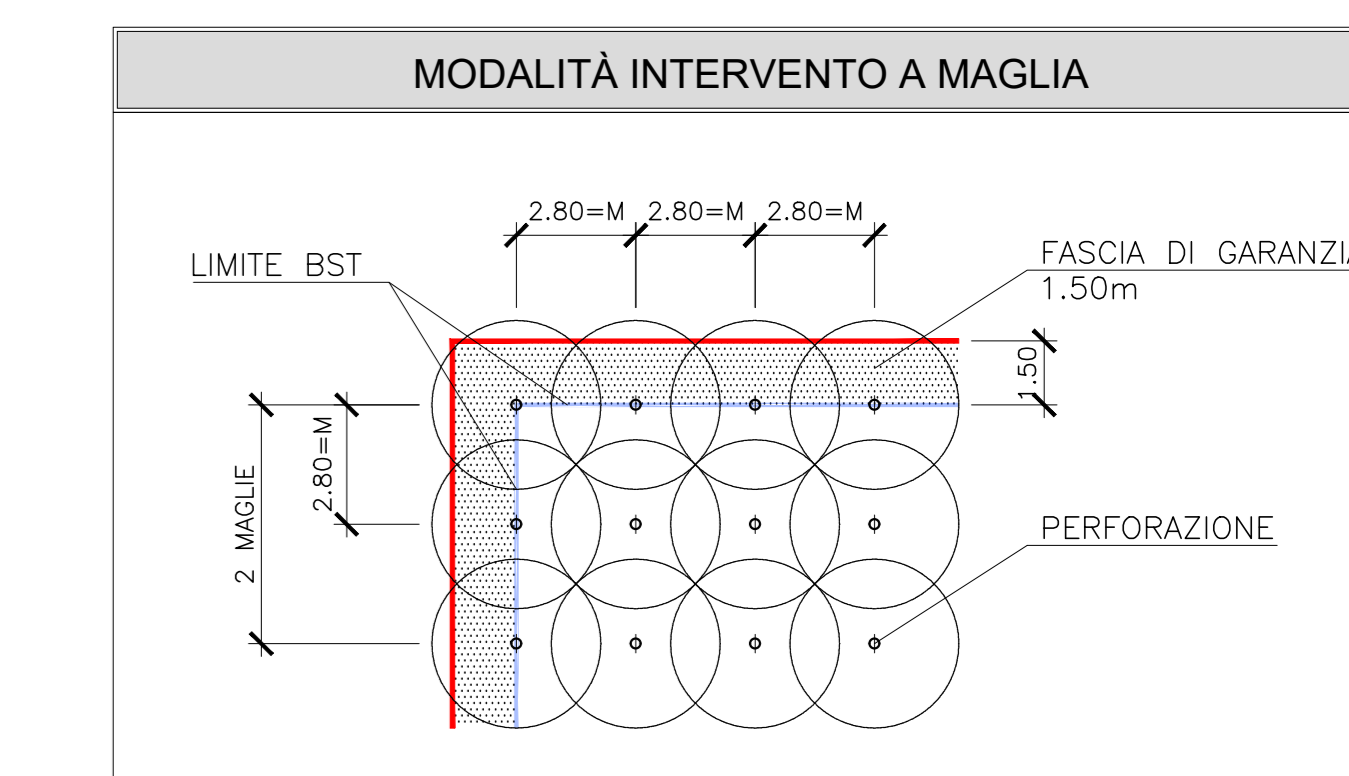

COMMITTENTE: **RFI** RETE FERROVIARIA ITALIANA GRUPPO FERROVIE DELLO STATO

ALTA SORVEGLIANZA: **ITALFERR** GRUPPO FERROVIE DELLO STATO

GENERAL CONTRACTOR: **ITICAV2**

**INFRASTRUTTURE FERROVIARIE STRATEGICHE DEFINITE DALLA LEGGE OBIETTIVO N. 443/01**

**PROGETTO ESECUTIVO**  
**LINEA AV/AC VERONA - PADOVA**  
**SUB TRATTA VERONA - VICENZA**  
**LOTTO FUNZIONALE II: ATTRAVERSAMENTO DI VICENZA**  
**BONIFICA DA ORDIGNI BELLECI**  
**BONIFICA ORDIGNI BELLECI AREA CAMISANO E CASSA ESPANSIONE ONTE**

PLANIMETRIA DELLA BONIFICA SUPERFICIALE E PROFONDA - TAV.3

GENERAL CONTRACTOR	DIRETTORE LAVORI	SCALA:
<b>RTI bonifica</b>	CONSORZIO IRICAV DUE	1:1000
IL PROGETTO È STATO REDATTO DA	ING. PIAZZA CARONNA	
DATA: 10/11/2023	DATA: 10/11/2023	DATA: 10/11/2023

COMMESSA	LOTTO	FASE	ENTE	TIPO DOC.	OPERADISCIPLINA	PROGR.	REV.
IN2L	22	E	I2	P7	BB0200	003	A

Progettazione:	Redatto	Data	Verificato	Data	Approvato	Data	Autorizzato
A	Prima emissione	10/11/2023	A. Fabbri	01/11/2023	Ing. F. Monori	10/11/2023	

File: INCL\_22-E-2-P7-8802-00-003-A01.DWG CUP: J41E91000000009 n. Elab. CIIG: 991981446E