
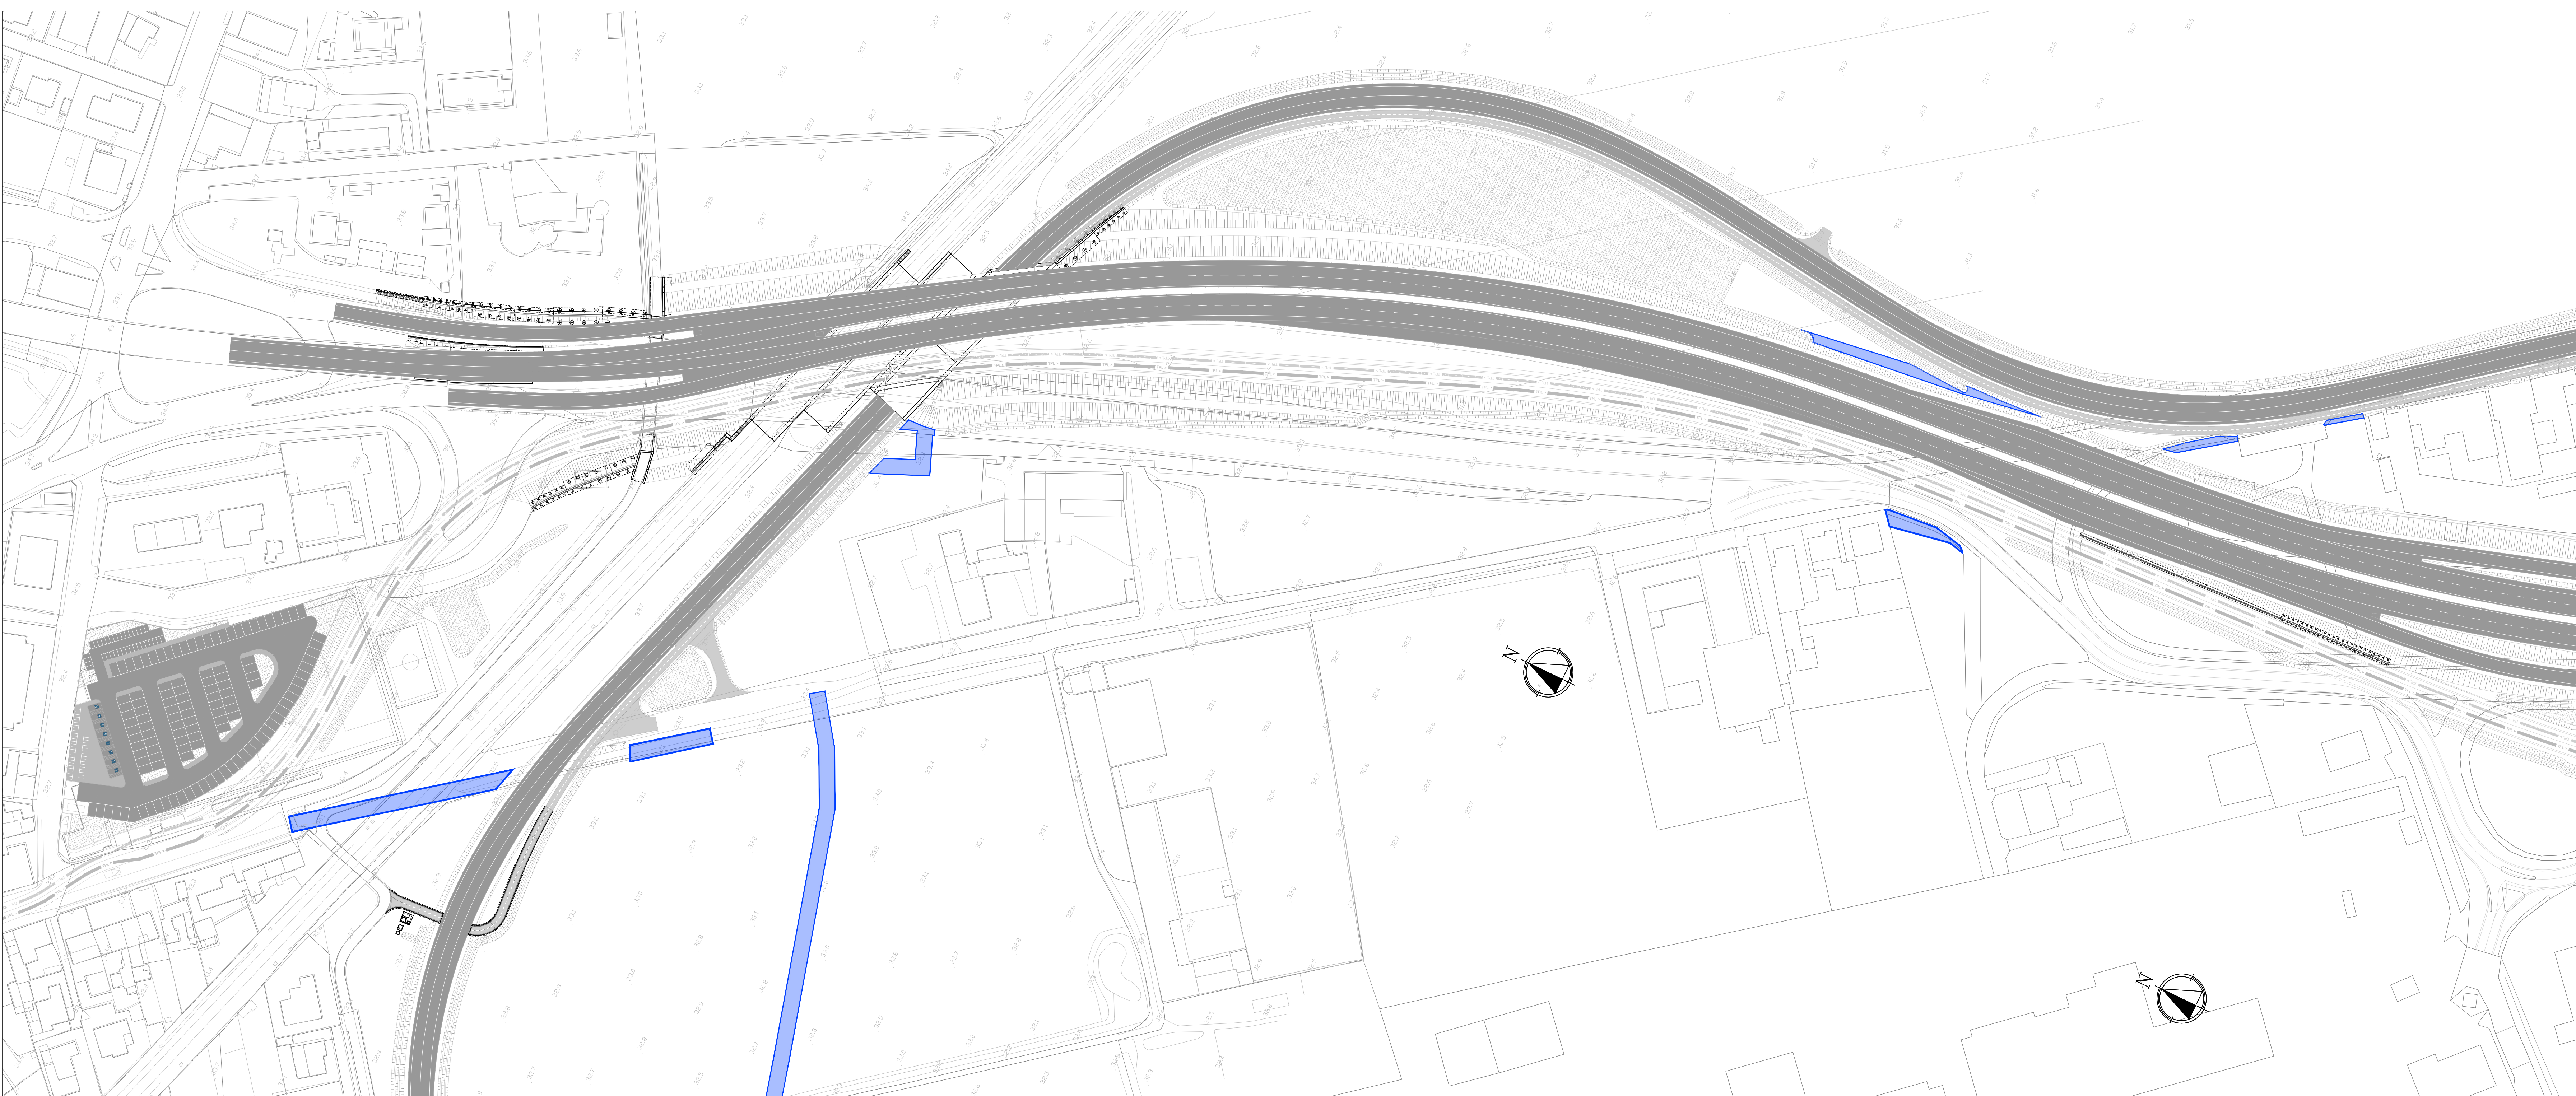
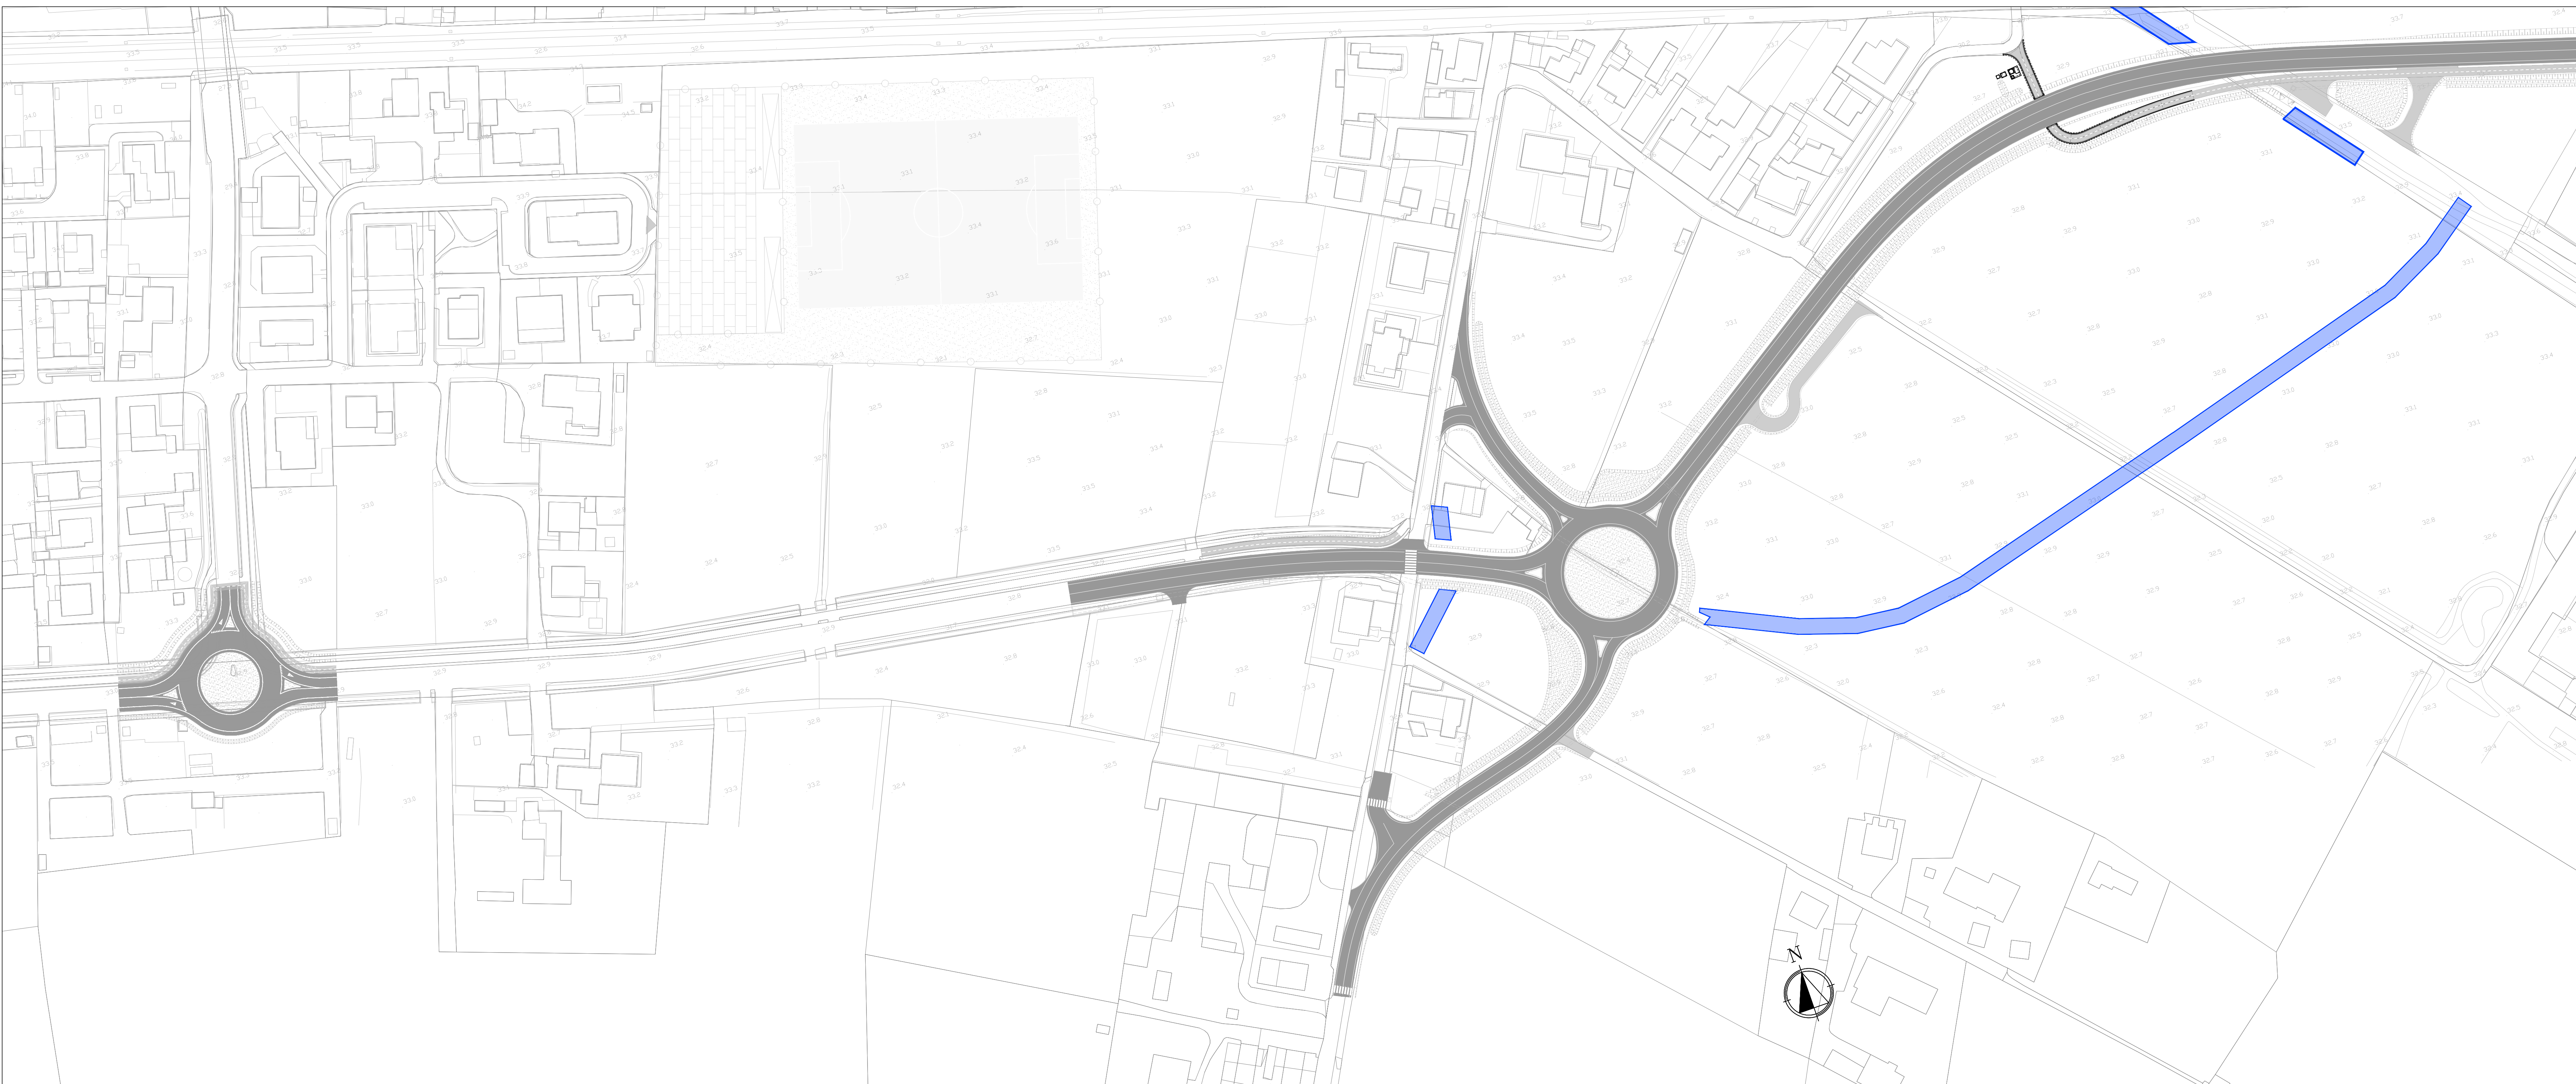


LEGENDA BST

DESCRIZIONE BONIFICHE SISTEMATICA TERRESTRE	SUPERFICIE (mq)	NUMERO PERF.
BONIFICA SISTEMATICA TERRESTRE CON PERFORAZIONI DI PROFONDITÀ FINO A 3,00 m. MAGLIA 2,80x2,80 m. PREVA BONIFICA SUPERFICIALE	24819	3166

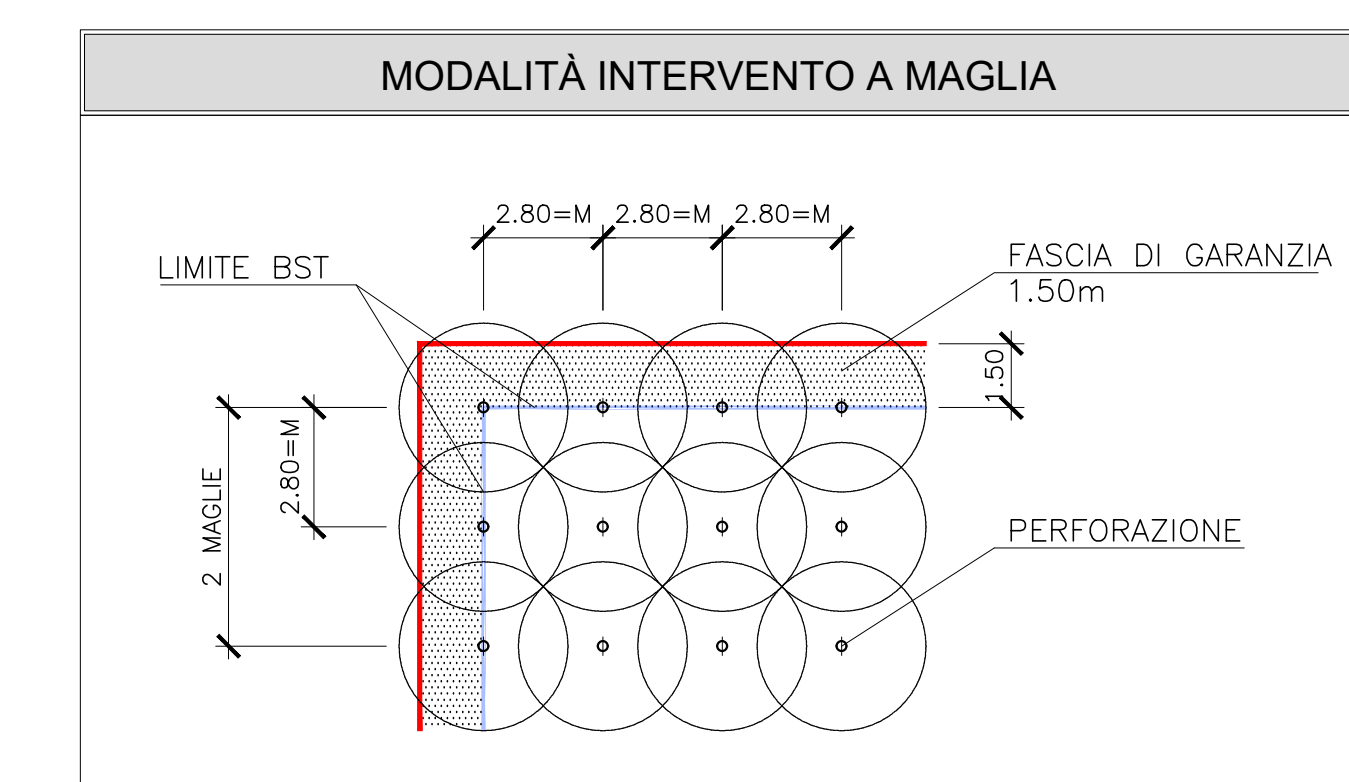

COMMITTENTE: **SRFI**
RETE FERROVIARIA ITALIANA
GRUPPO FERROVIE DELLO STATO

ALTA SORVEGLIANZA: **ITAFERR**
GRUPPO FERROVIE DELLO STATO

GENERAL CONTRACTOR: **ITICAV2**

INFRASTRUTTURE FERROVIARIE STRATEGICHE DEFINITE DALLA LEGGE OBIETTIVO N. 443/01

PROGETTO ESECUTIVO
LINEA AVIAC VERONA - PADOVA
SUB TRATTA VERONA - VICENZA
LOTTO FUNZIONALE II: ATTRAVERSAMENTO DI VICENZA
BONIFICA DA ORDIGNI BELLICI
BONIFICA ORDIGNI BELLICI AREA CAMISANO E CASSA ESPANSIONE ONTE

PLANIMETRIA DELLA BONIFICA SUPERFICIALE E PROFONDA INTERFERENZE CON I SOTTOSERVIZI - TAV.1

GENERAL CONTRACTOR		DIRETTORE LAVORI	
RTI bonifica IL PROGETTO È STATO ELABORATO DA: ING. PIAZZA CARMINA Data: 10/11/2023	CONSORZIO IRICAV DUE 11 Ordine Ing. Paolo Carmona Data: 10/11/2023	Data: 10/11/2023	

SCALA: 1:1000

COMMESSA	LOTTO	FASE	ENTE	TIPO DOC.	OPERADISCIPLINA	PROGR.	REV.
IN2L	22	E	I2	P7	BB0200	S01	A

VISTO CONSORZIO IRICAV DUE

Progettazione:	Firma		Data
Rev.	Descrizione	Redatto	Verificato
A	Prima emissione	10/11/2023	10/11/2023

File: INCL_22-E-2-P7-8B02-00-501-A01.DWG CUP: J41E91000000009 n. Elab. CIQ: 991981446E