



PROFILO LONGITUDINALE
SCALA 1:50

CARPENTERIA

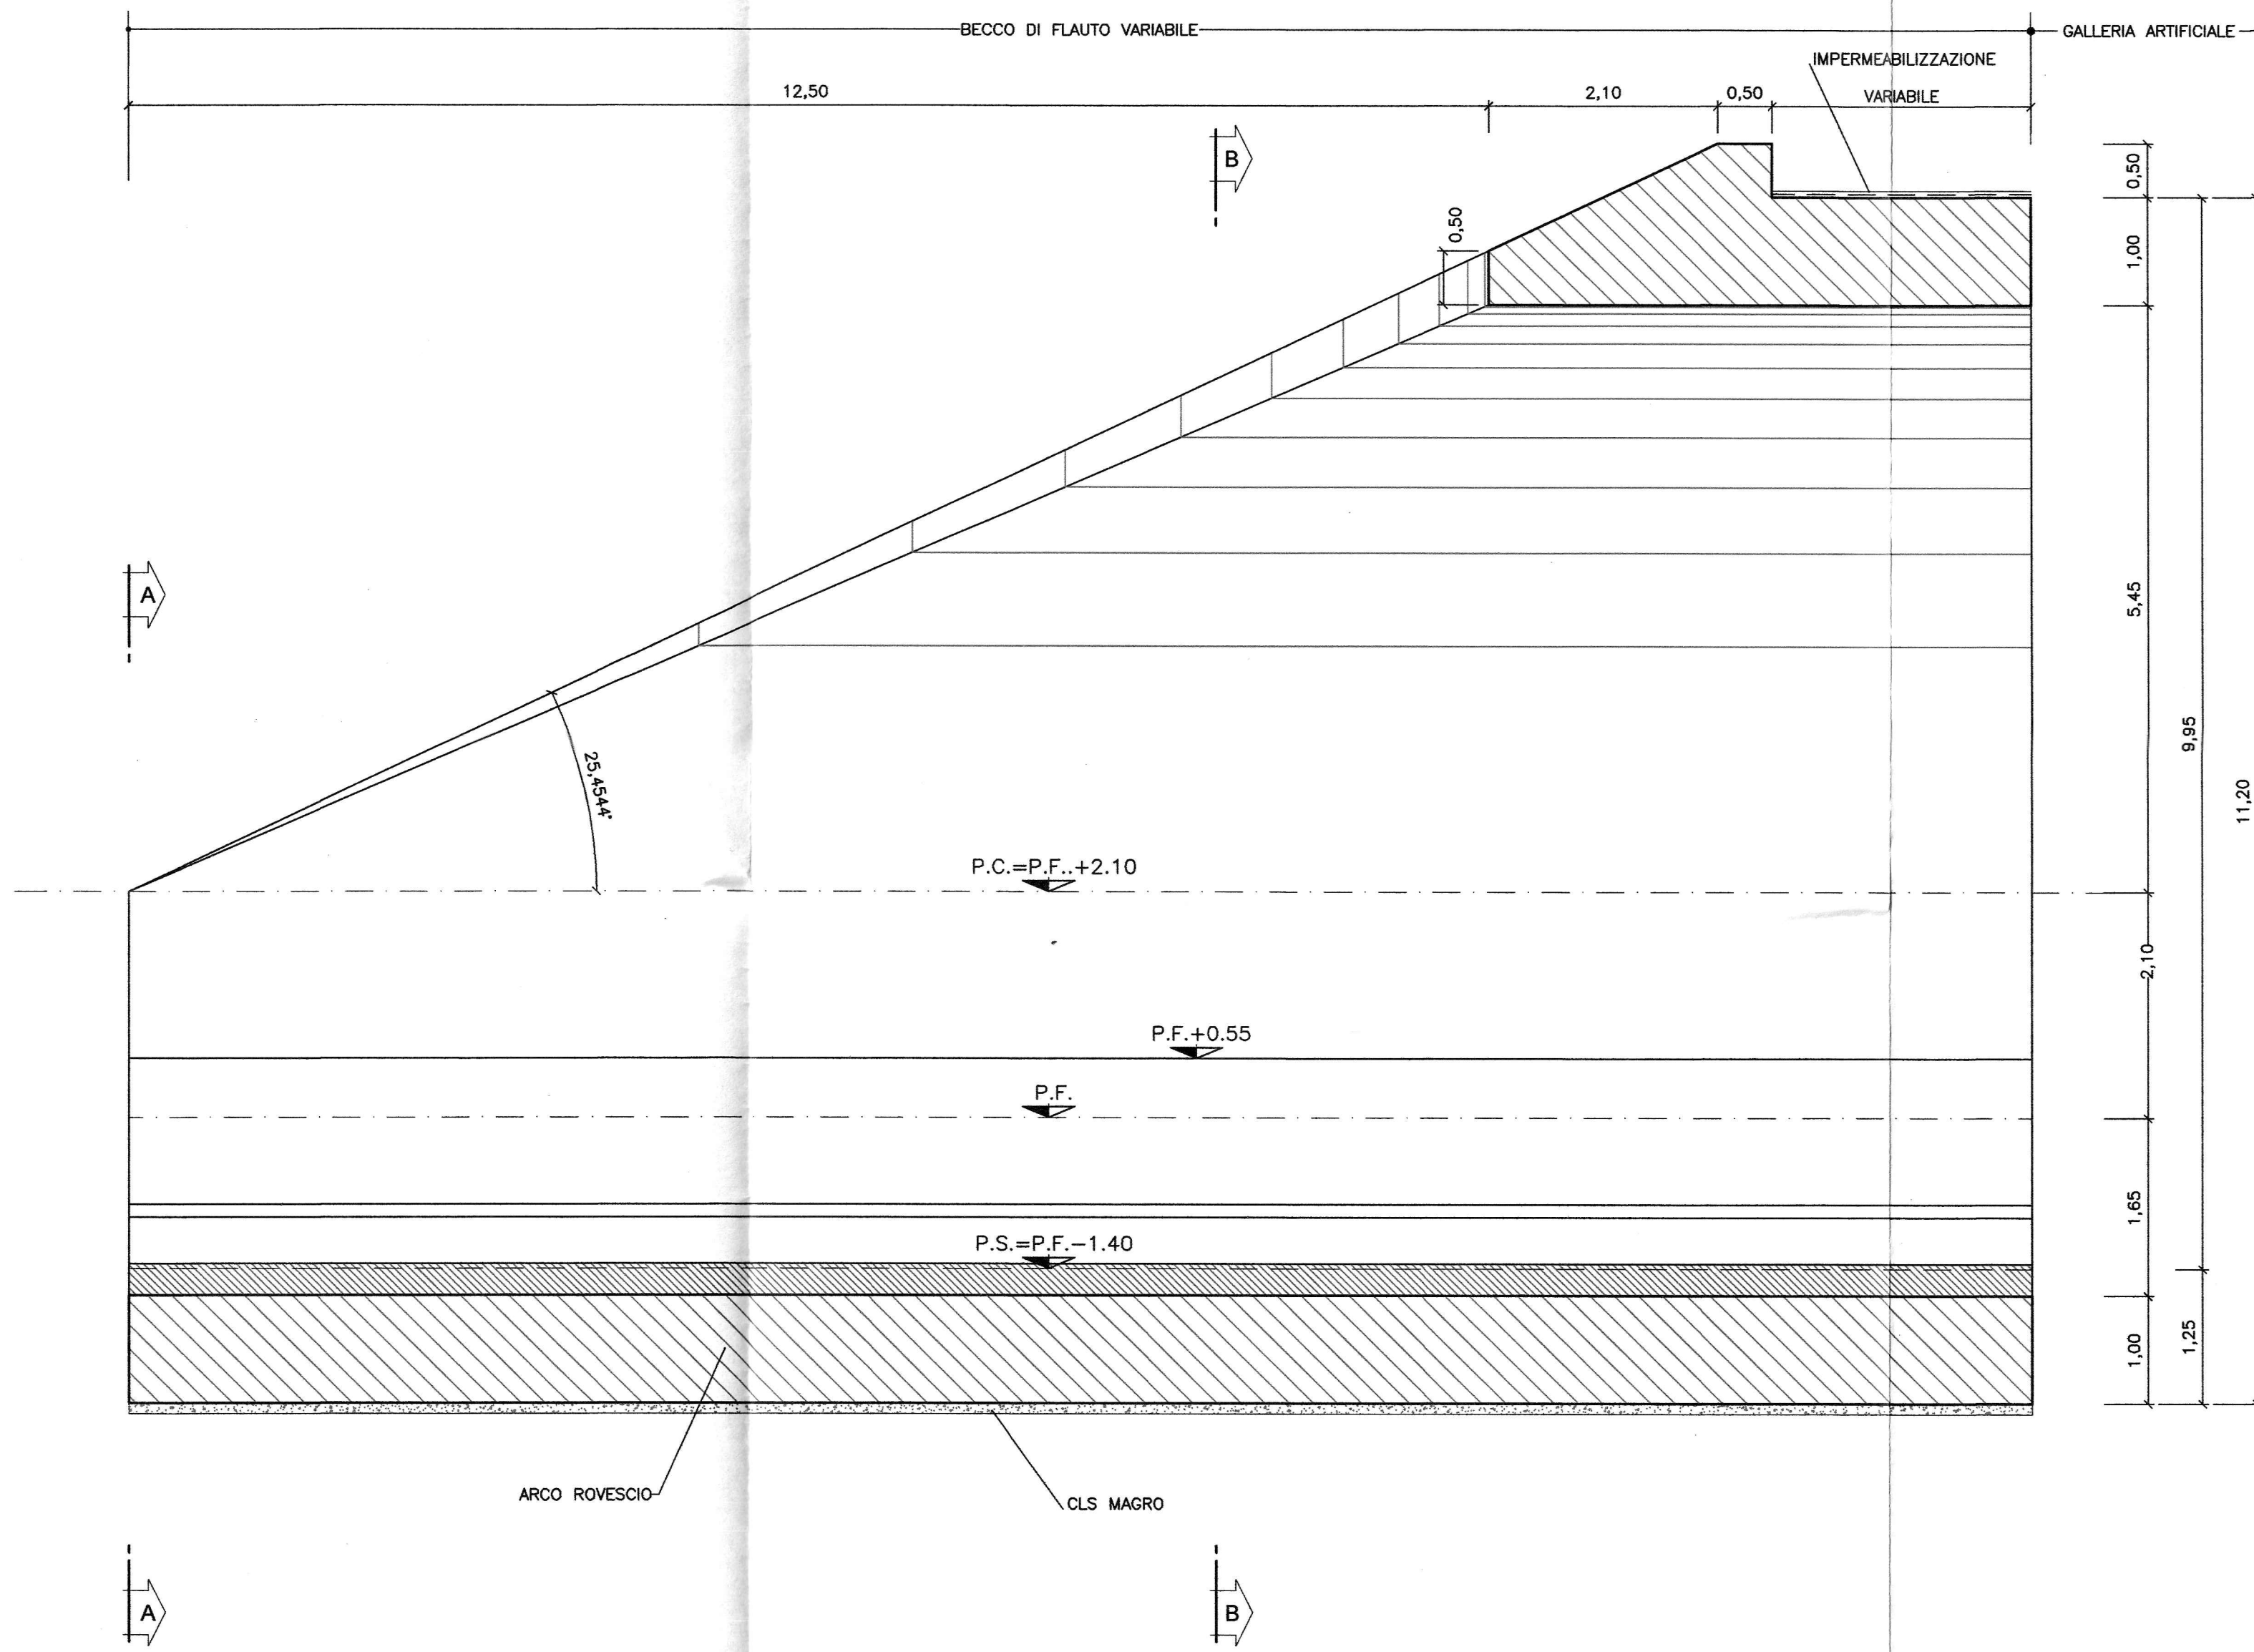


SEZIONE B-B
SCALA 1:50

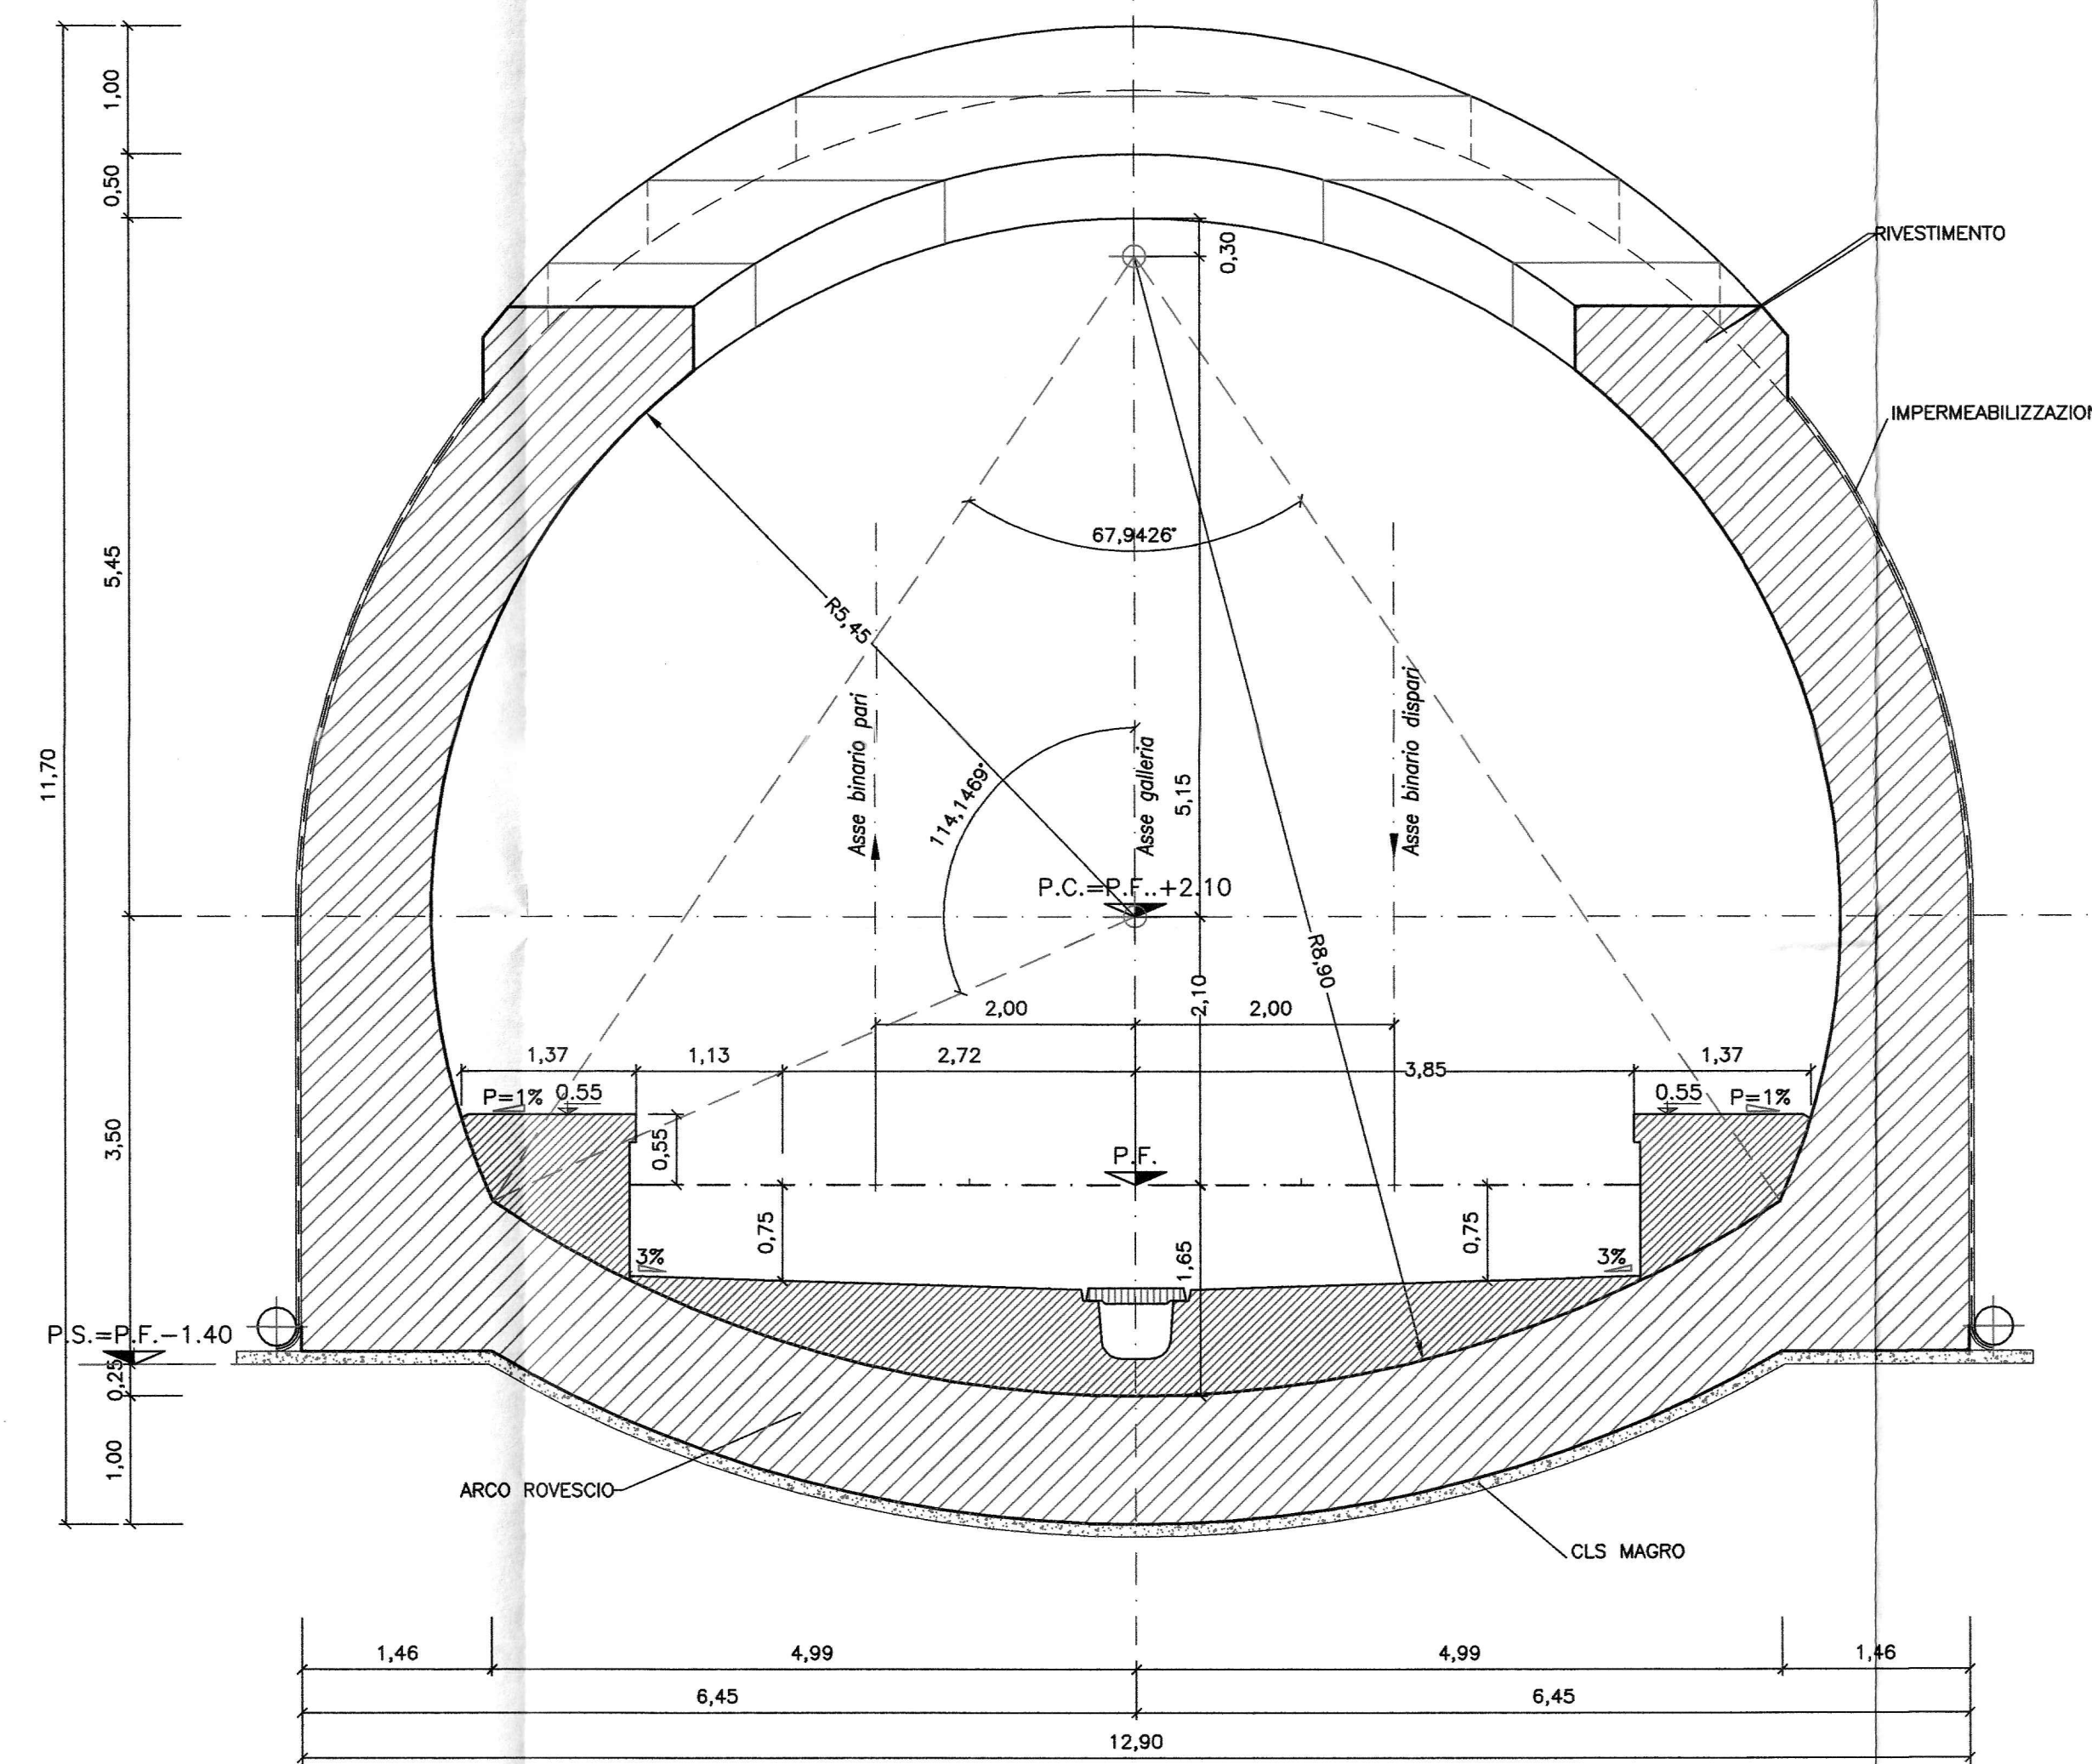


PIANTA
SCALA 1:50

CARPENTERIA

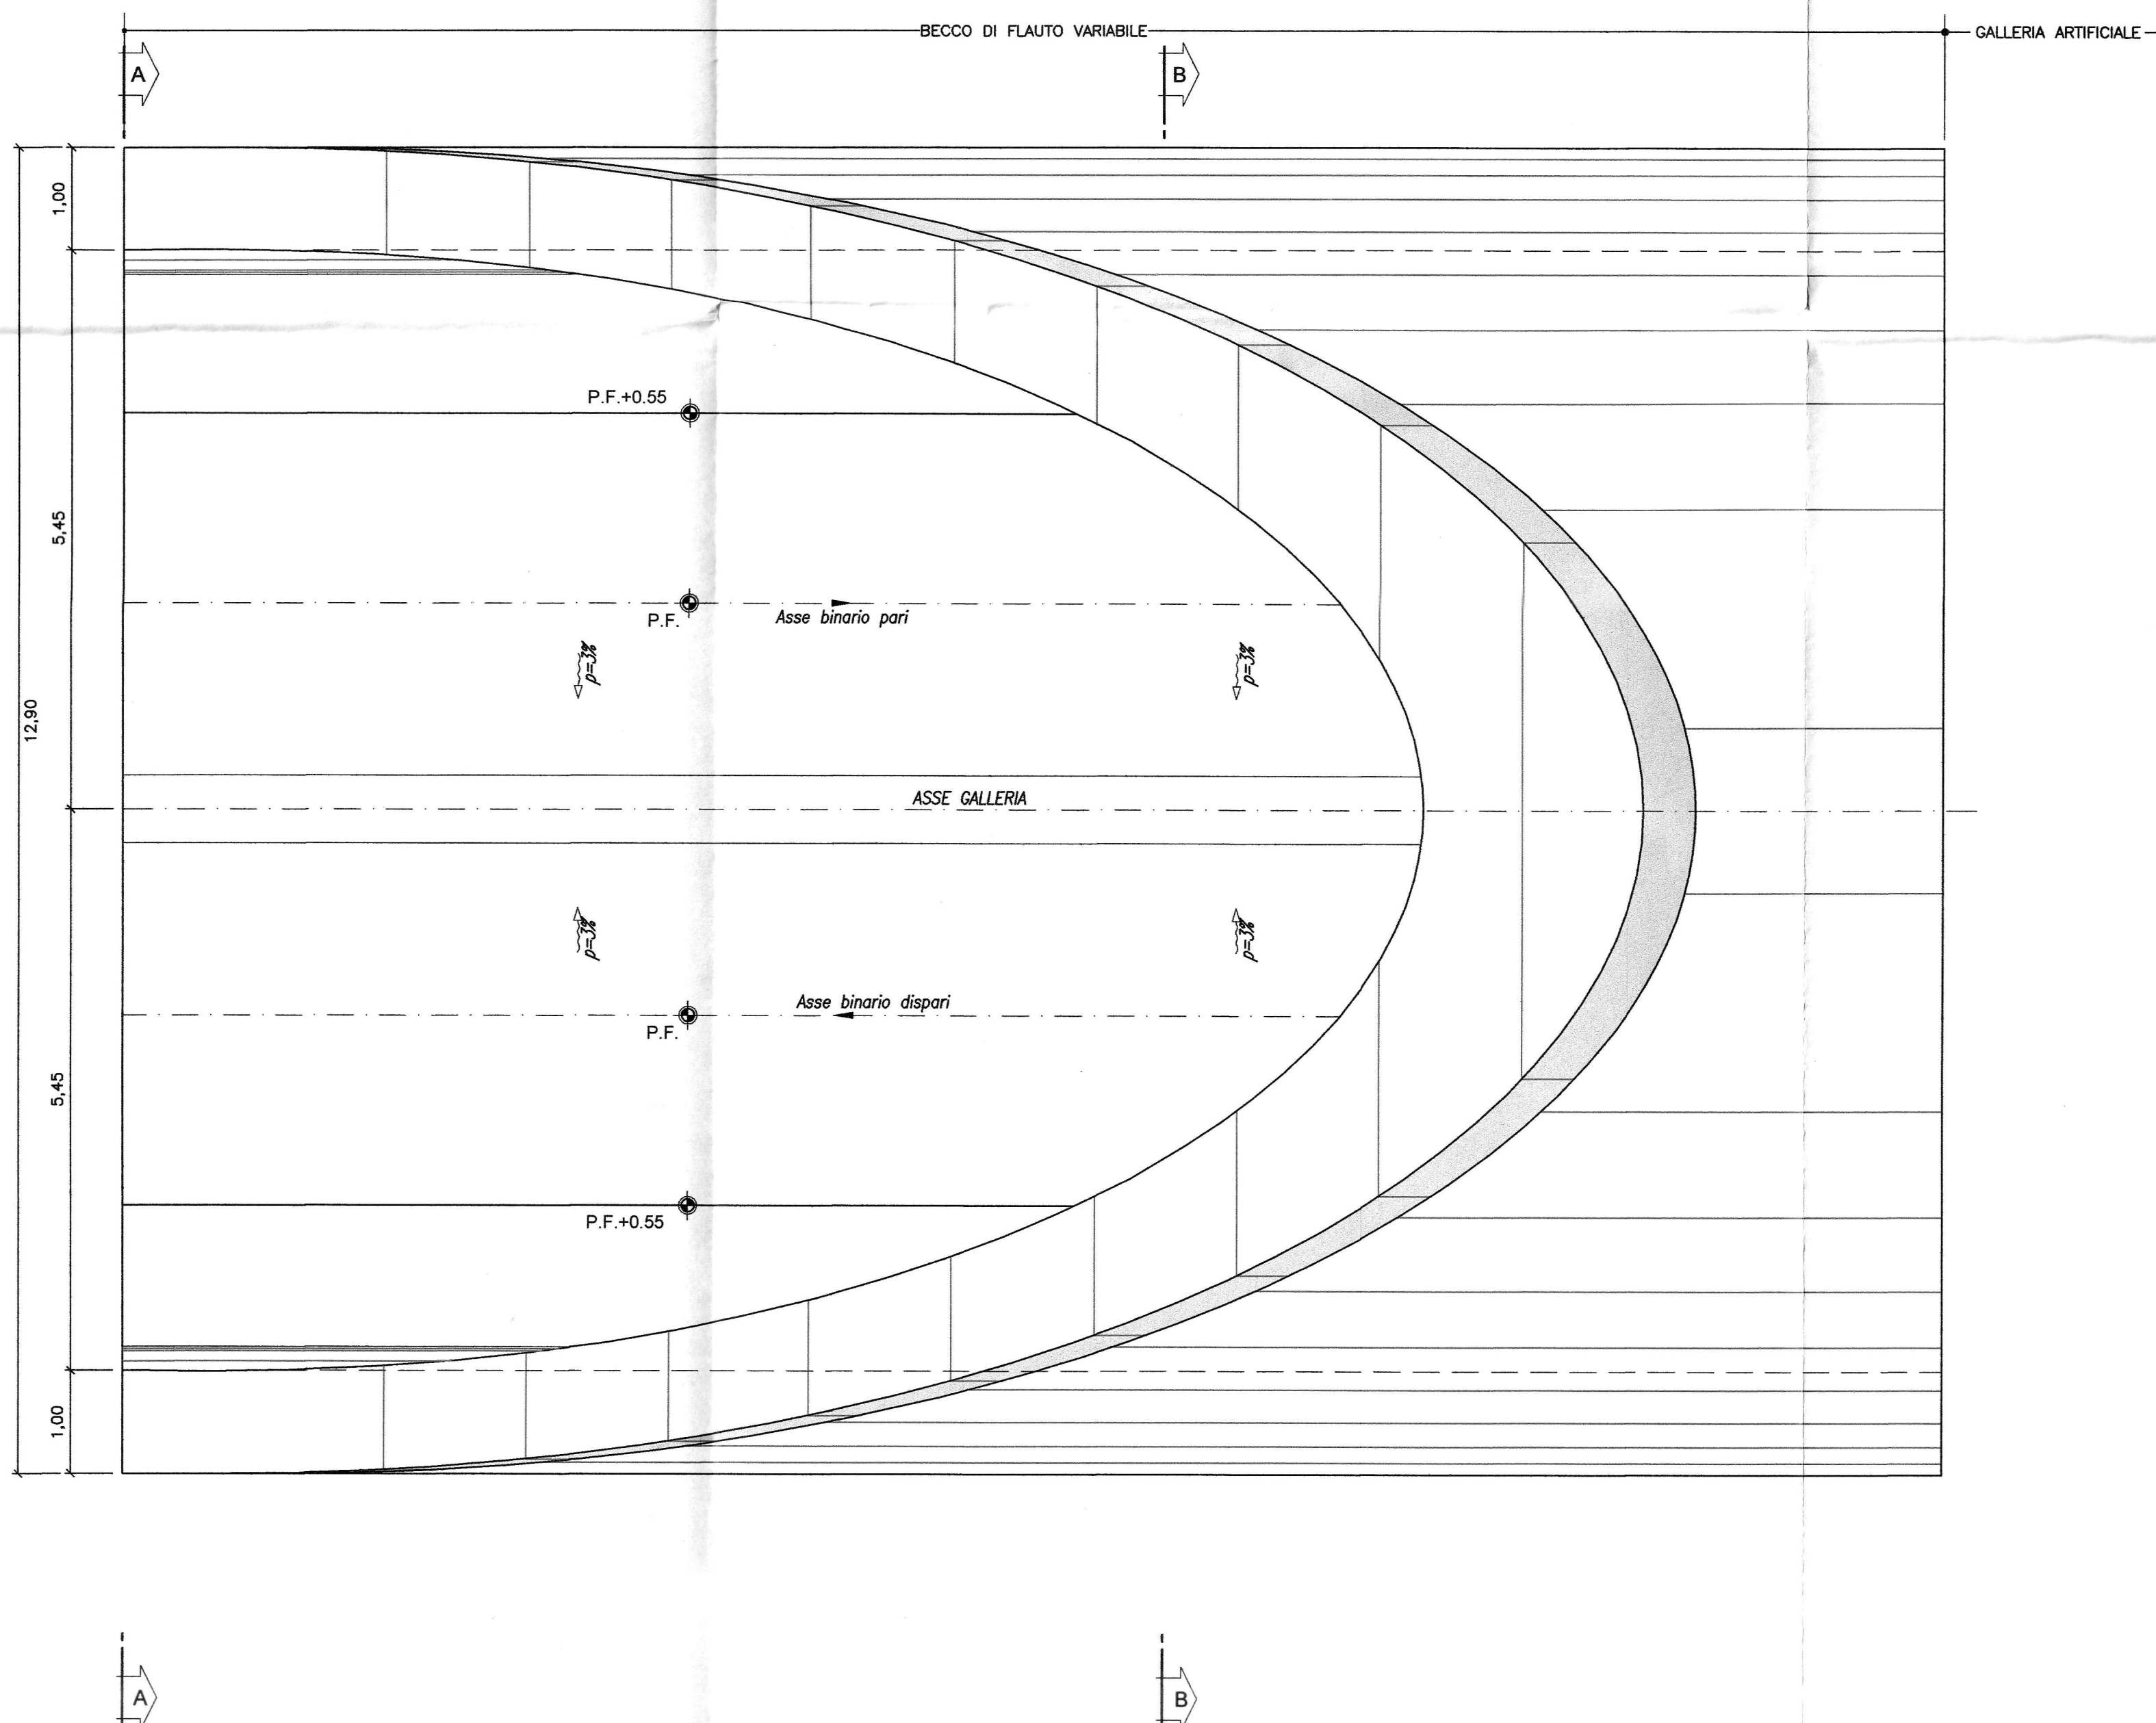

SEZIONE A-A
SCALA 1:50

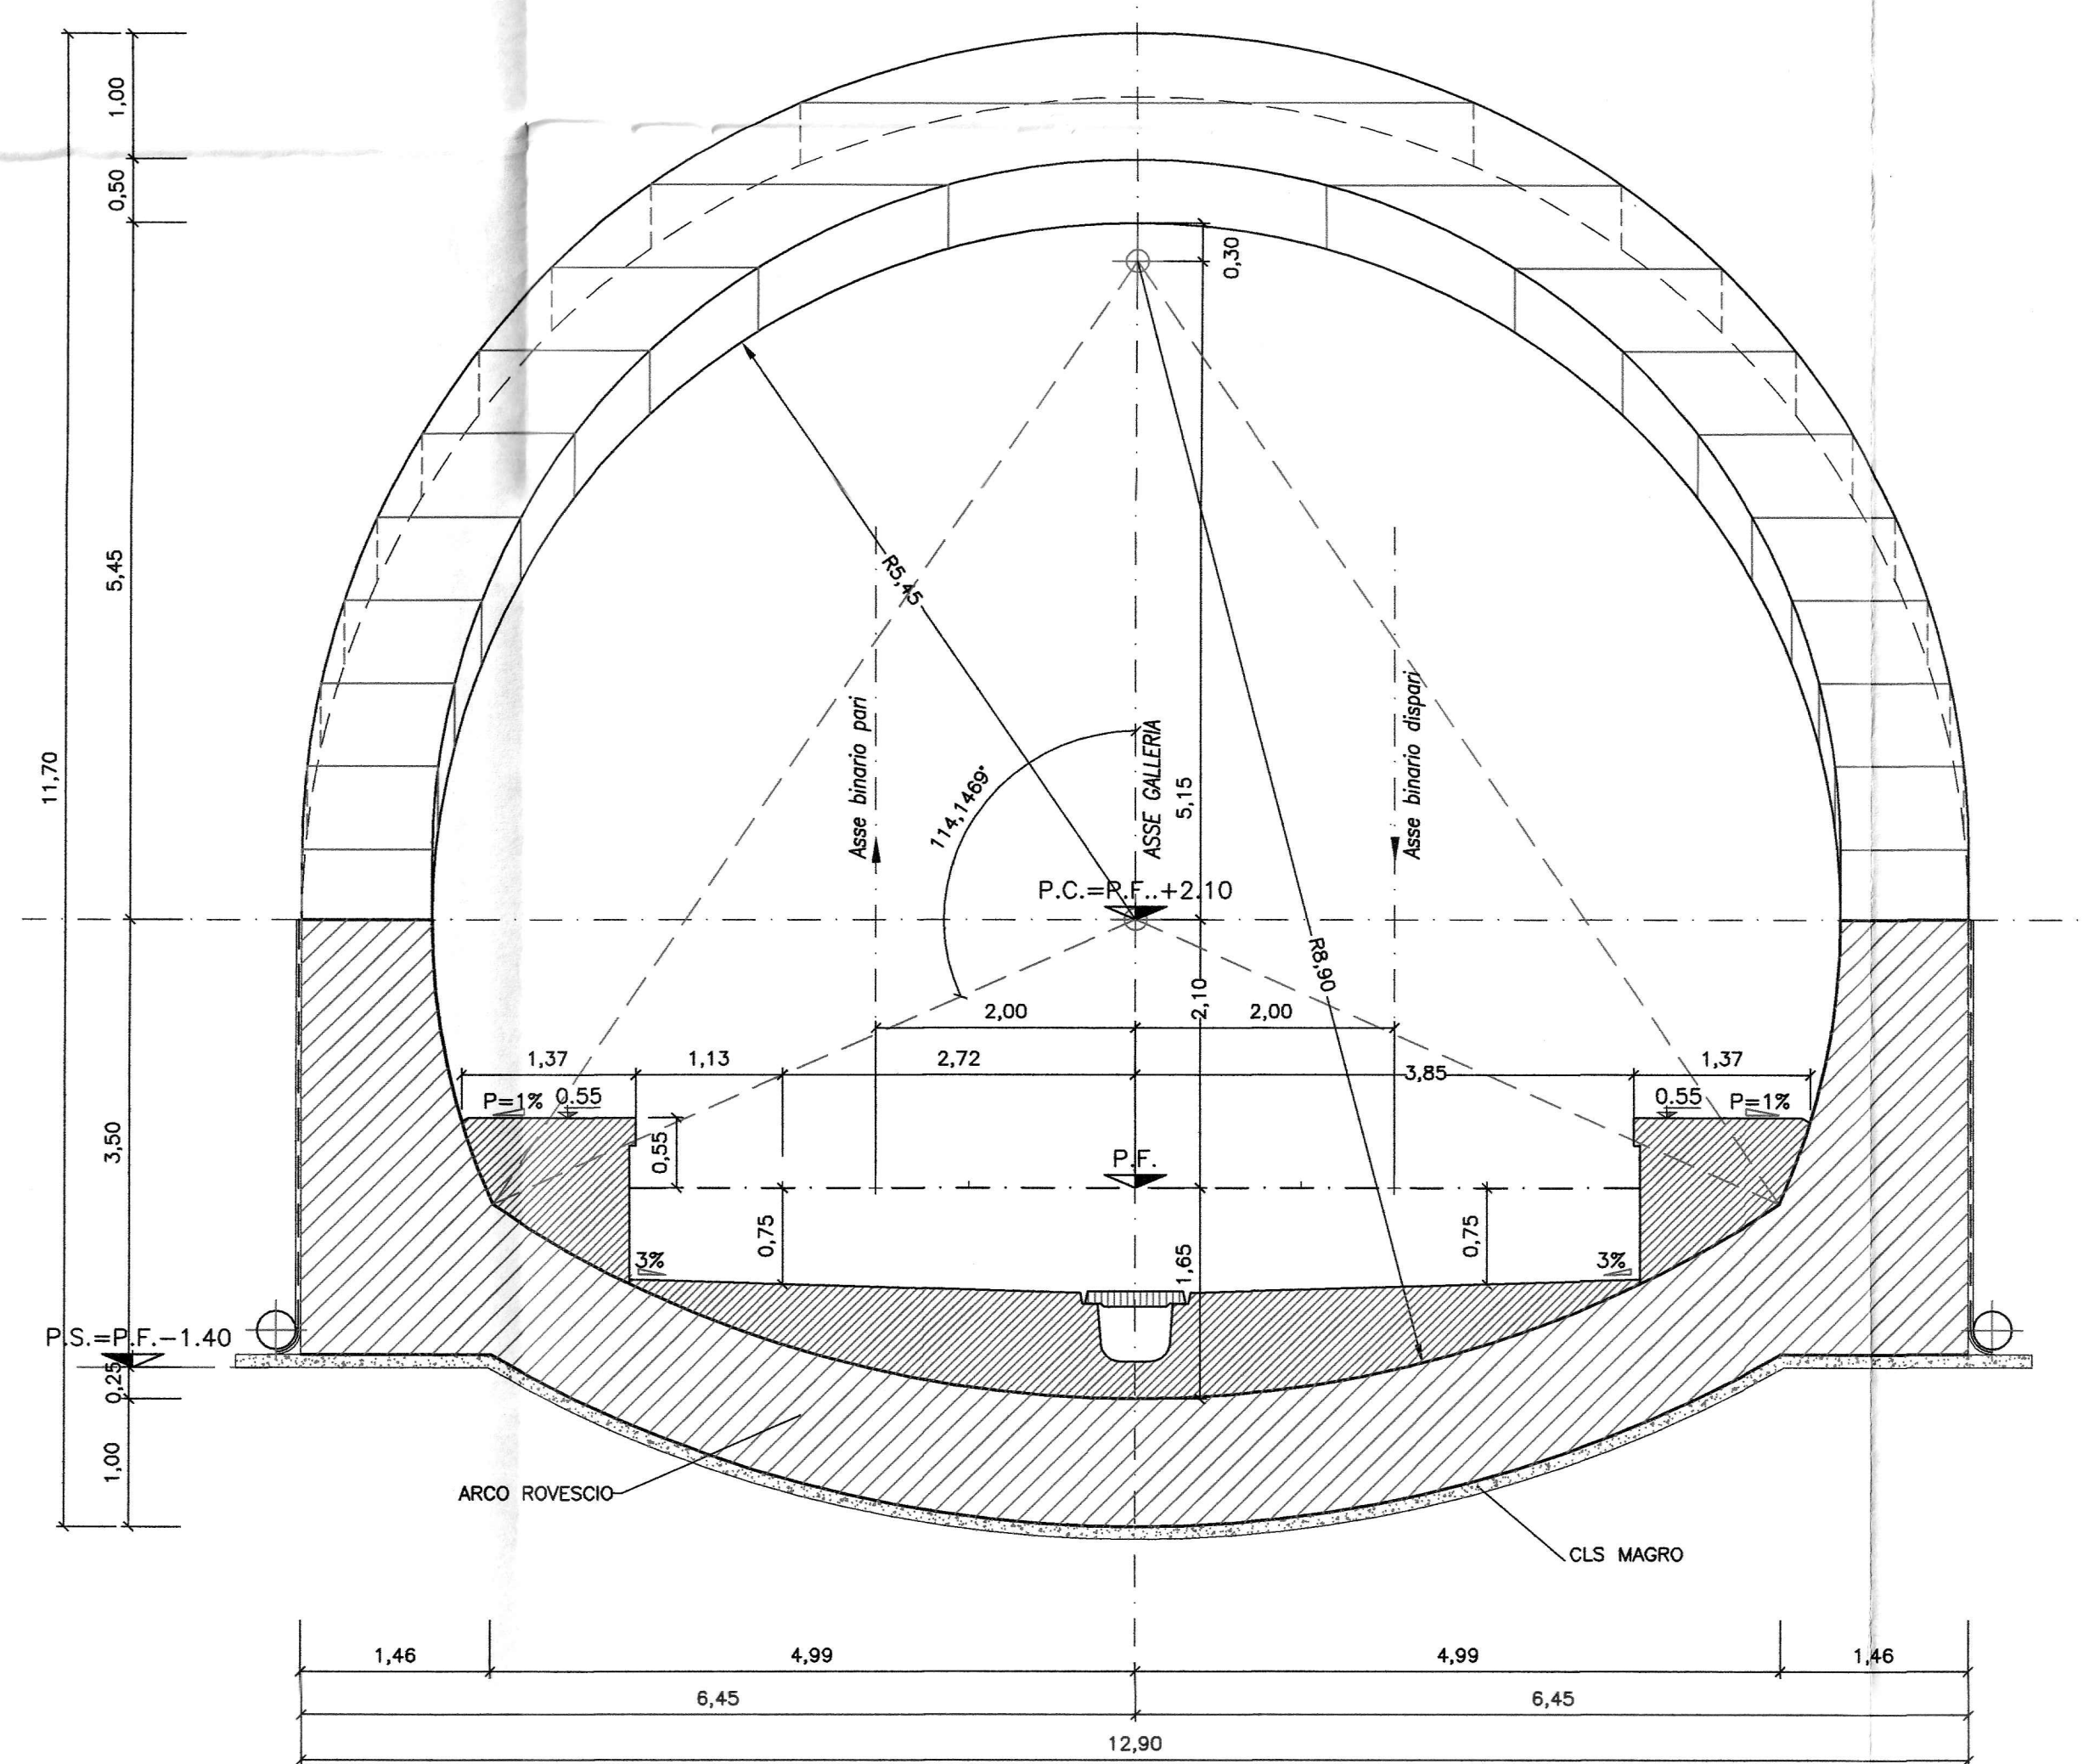

NOTA:
GLI SPESSORI DELLE CARPENTERIE SONO INDICATIVI.
IL DIMENSIONAMENTO EFFETTIVO DELLE OPERE VERRA' CURATO NELLE SUCCESSIVE FASI PROGETTUALI
PER LA SISTEMAZIONE DEL RIEMPIMENTO, MARCIAPIEDE E INTERNO DELLA SEZIONE SI VEDA L'ELABORATO A CATALOGO:
"GALLERIA DI LINEA - SEZIONI TIPO DI INTRADOSSO"

TABELLA MATERIALI

CLS STRUTTURALE
C 25/30
ACCIAIO C.A.
B 450C

LEGENDA

P.C.	Piano dei centri
P.F.	Piano del ferro
P.S.	Piano di scavo

COMMITTENTE:
RFI
RILE FERROVIARIA ITALIANA
GRUPPO FERROVIE DELLO STATO ITALIANE

PROGETTAZIONE:
ITALFERR
GRUPPO FERROVIE DELLO STATO ITALIANE

CONTRATTO ISTITUZIONALE DI SVILUPPO - CIS SICILIA
DIRETTRICE FERROVIARIA MESSINA - CATANIA - PALERMO

U.O. GALLERIE
PROGETTO PRELIMINARE
LINEA CATANIA - PALERMO
TRATTA CATENANUOVA - RADDUSA AGIRA
OPERE DI IMBOCCO
PORTALE A BECCO DI FLAUTO
CARPENTERIA

SCALA : **1 : 50**

COMMESSA LOTTO FASE ENTE TIPO DOC. OPERA/DISCIPLINA PROG. REV.

RSJ1 02 R 07 WB GA0000 003 A

Revis.	Descrizione	Redatto	Data	Verificato	Data	Approvato	Data	Autorizzato / Data
A	Emissione Definitiva	M. Diagoni	ott. 13	B. Diagoni	ott. 13	U. Diagoni	15	A. Diagoni 15

FILE: RSJ102R07WBGA000003A.dwg n. Elab. 7-130