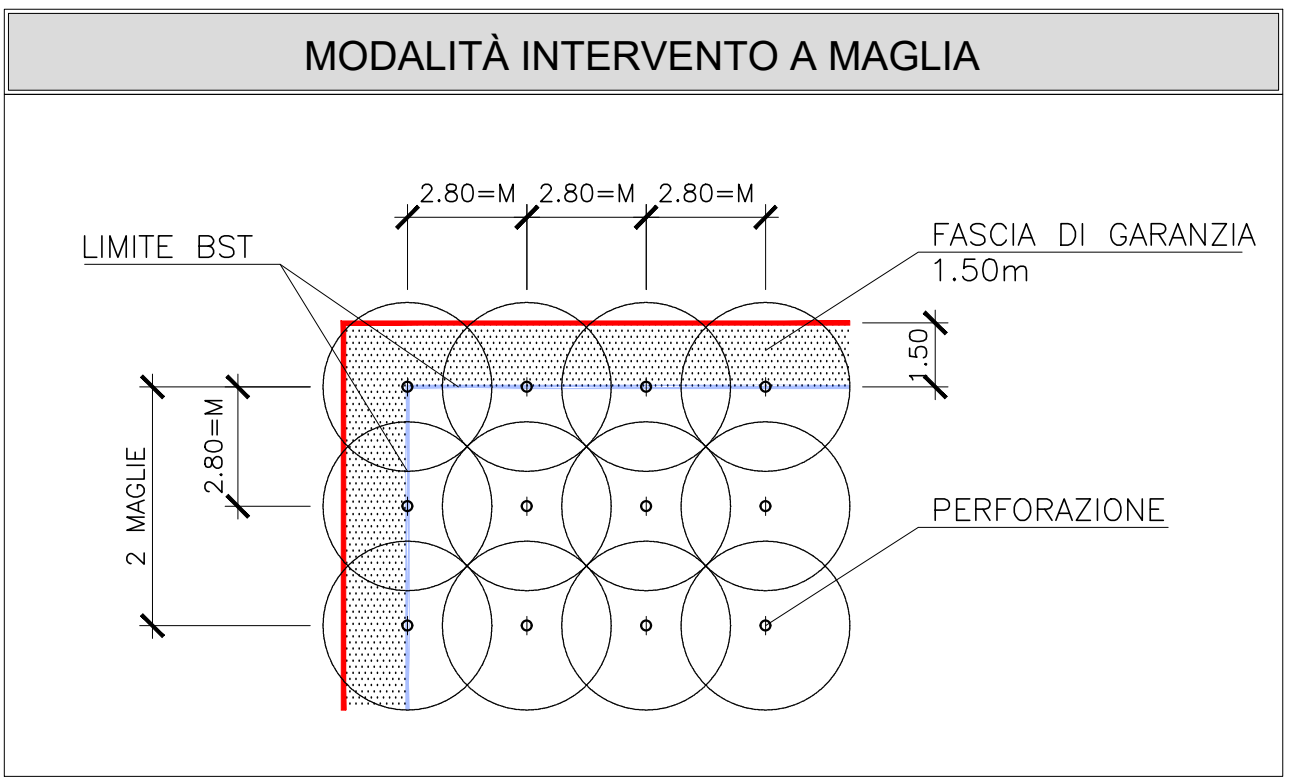
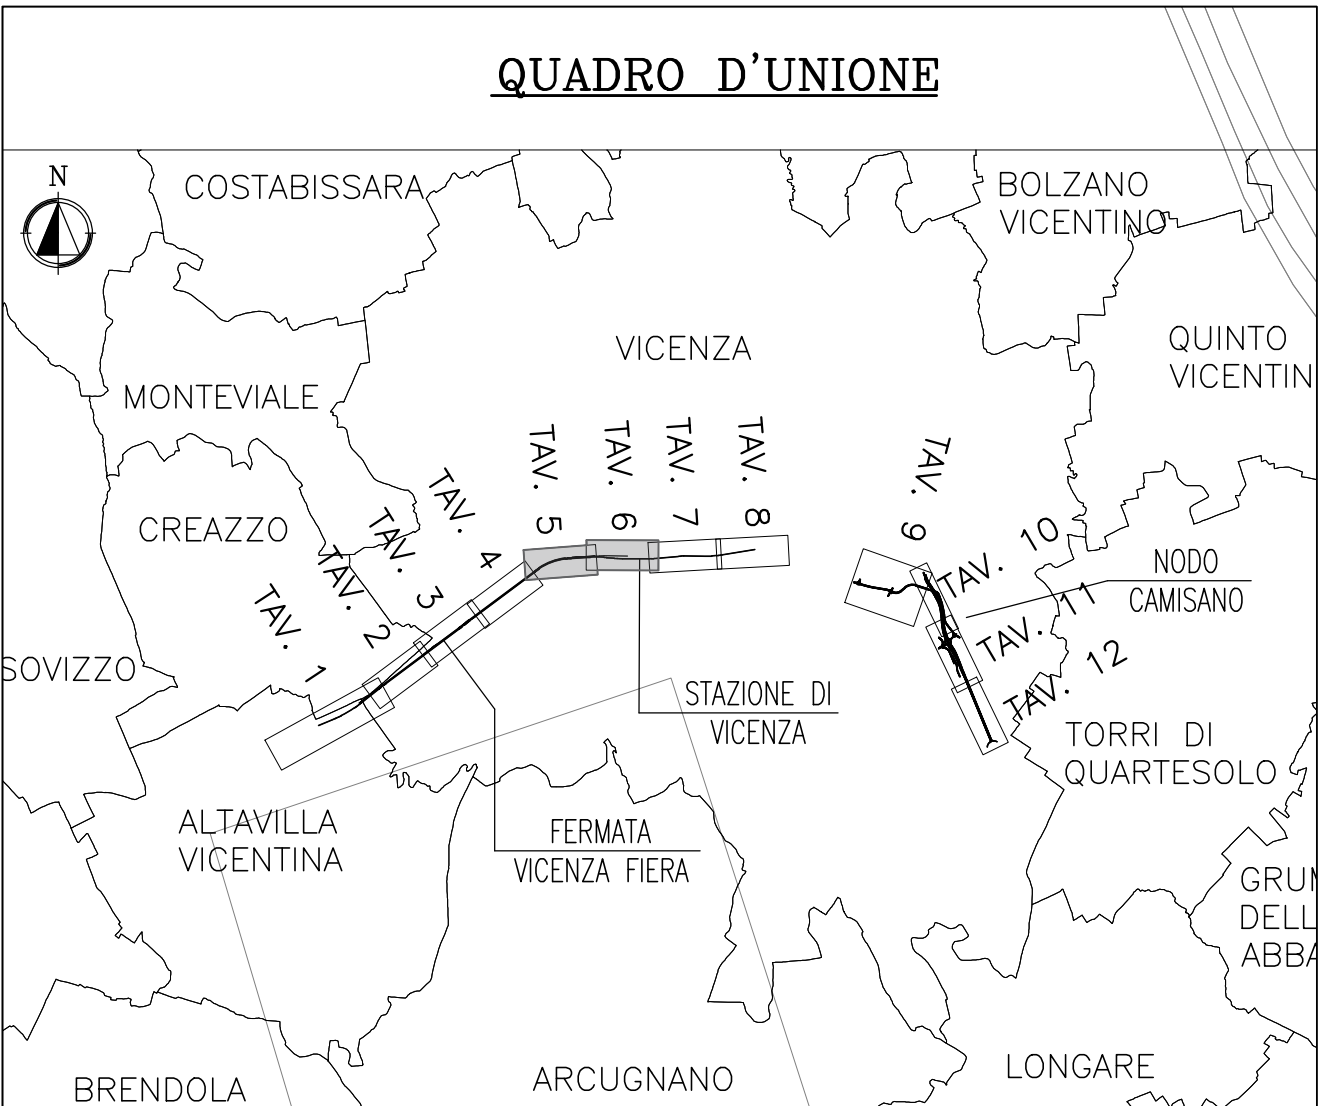
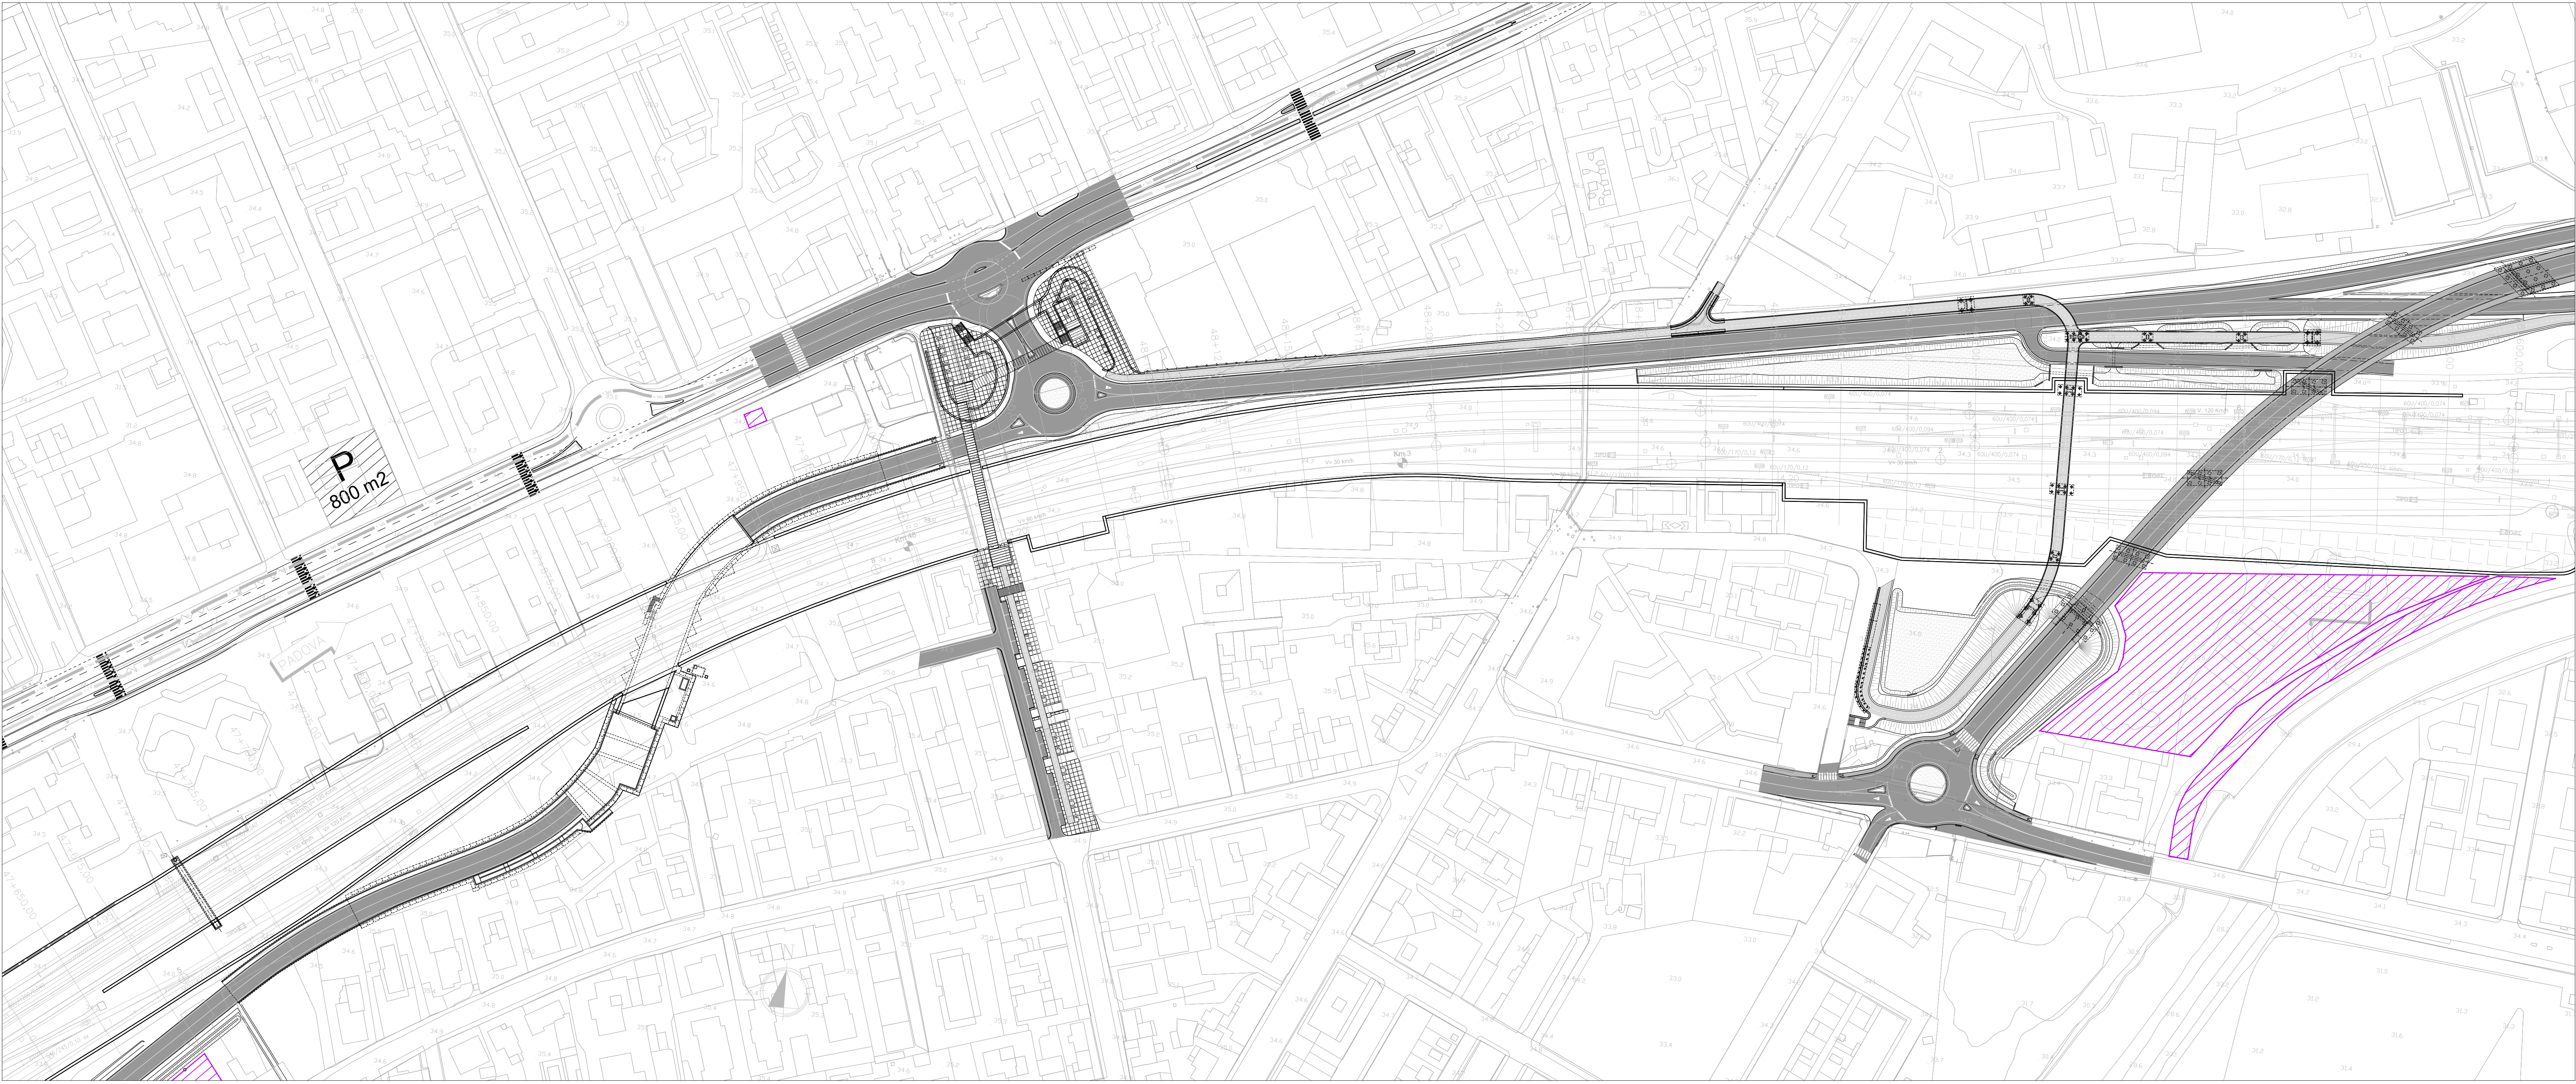


COMMITTENTE:

RFI
RETE FERROVIARIA ITALIANA
GRUPPO FERROVIE DELLO STATO

ALTA SORVEGLIANZA:

ITALFERR
GRUPPO FERROVIE DELLO STATO

GENERAL CONTRACTOR:

ITICAV2

INFRASTRUTTURE FERROVIARIE STRATEGICHE DEFINITE DALLA
LEGGE OBIETTIVO N. 443/01

PROGETTO ESECUTIVO
LINEA AV/AC VERONA - PADOVA
SUB TRATTA VERONA - VICENZA
LOTTO FUNZIONALE II: ATTRAVERSAMENTO DI VICENZA
CA - CANTIERIZZAZIONE
BONIFICA ORDIGNI BELLI

PLANIMETRIA DELLA BONIFICA SUPERFICIALE E PROFONDA - CANTIERIZZAZIONE - TAV.3

GENERAL CONTRACTOR				DIRETTORE LAVORI	
ITICAV2				CONSORZIO IRICAV DUE	
Il PROGETTO ESECUTIVO				Ing. Paolo Camerino	
Data: 10/11/2023				Data: 10/11/2023	

COMMESSA	LOTTO	FASE	ENTE	TIPO DOC.	OPERAZIONE	PROGR.	REV.
IN2L	20	E	I2	P7	CA0000	B03	A

VISTO CONSORZIO IRICAV DUE		Data	
ITICAV2		10/11/2023	

Progettazione:	Descrizione	Redatto	Verificato	Approvato	Autore
A	Prima emissione	S. Paoletti	10/11/2023	A. Paoletti	10/11/2023

File: IN2L-20-E-2-P7-CA00-00-B03-A01.DWG
CUP: J41E91000000009
CIG: 991981446E
n. Elab.