


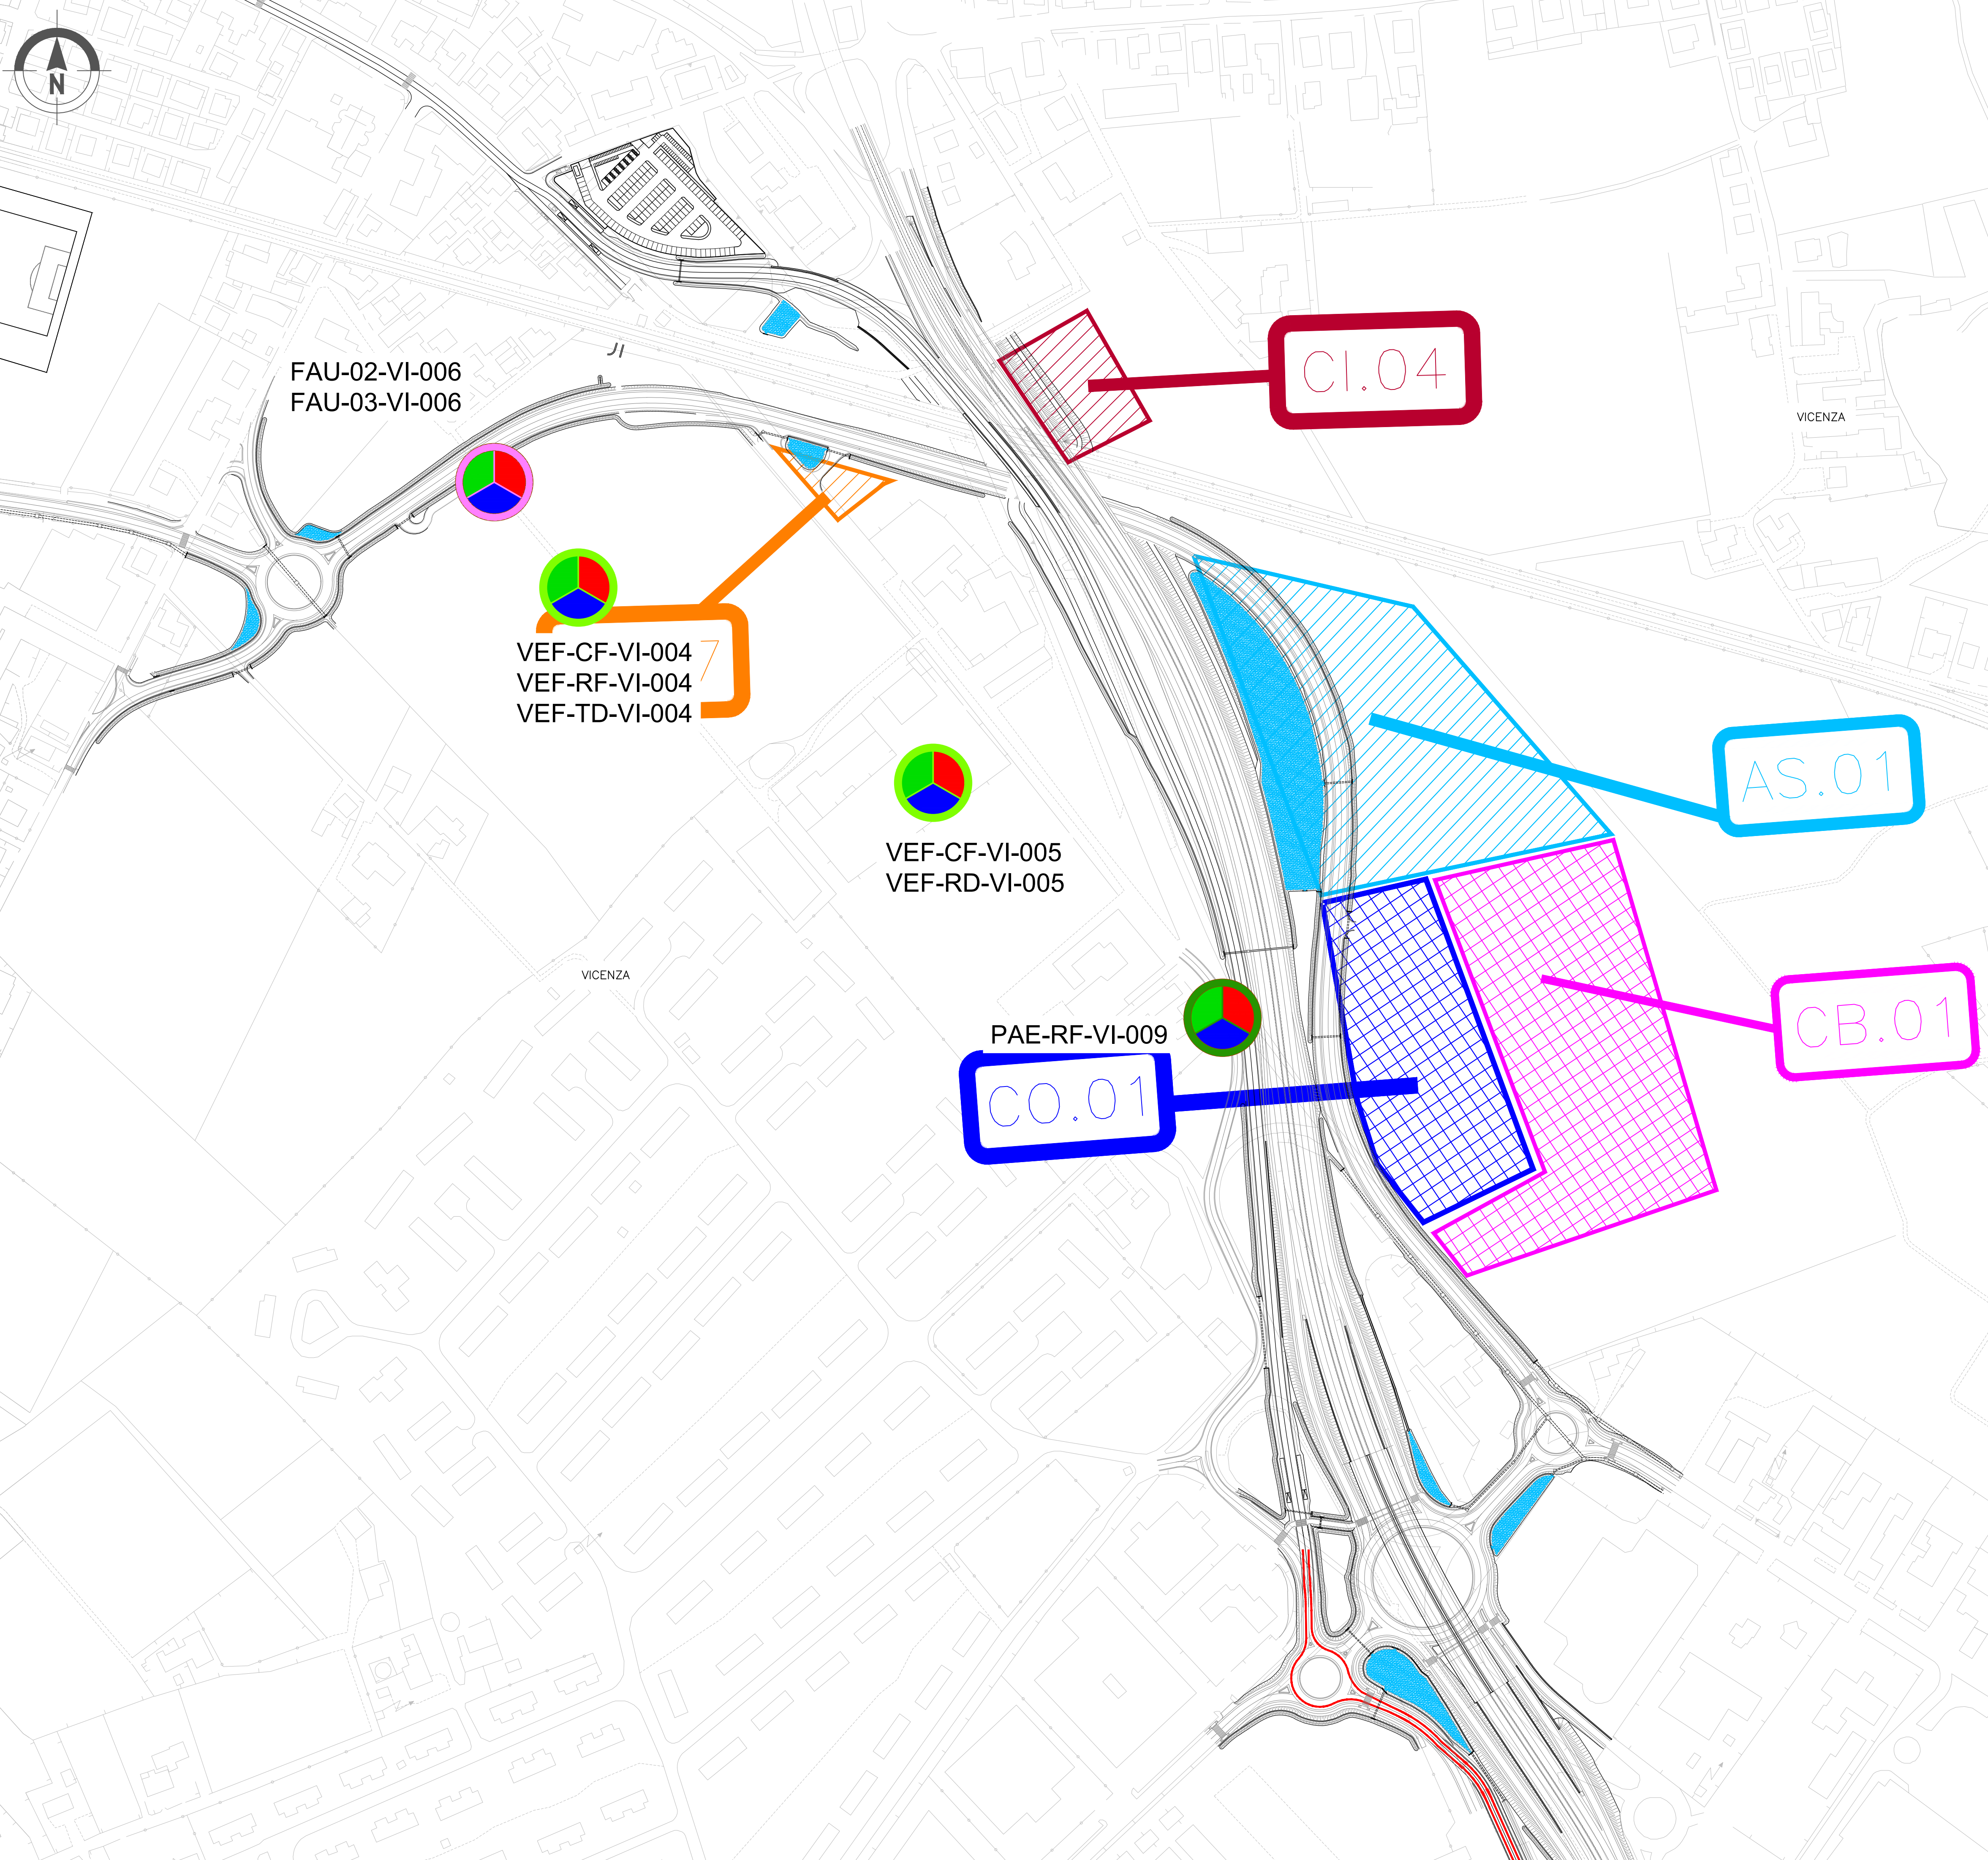

LEGENDA

GENERALE

Tracciato
Progetto Definitivo

Linea
TPL

Confini
comunali

CB – Cantiere Base

CA – Cantiere Armamento

CO – Cantiere Operativo

CI – Cantiere Industriale

AT – Area Tecnica

AS – Area Stoccaggio

Piste di cantiere

Piste di cantiere in commistione
ferrovia in esercizio

Piste di cantiere asfaltate

Viabilità pubblica

Viabilità pubblica di penetrazione

PUNTI DI MONITORAGGIO

Paesaggio PAE-XX-YY-n'(ZZZ)

Vegetazione VEG-XX-YY-n'(ZZZ)

Fauna FAU-XX-YY-n'(ZZZ)

FASI

Ante Operam

Corso d' Opera

Post Operam

Componente	Metodica (XX)	Comune (YY)
VEF (Vegetazione e Flora)	RF: Rilevo fotografico	AV (Albailla Vicentina) VI (Vicenza) QI (Quaresio) TQ (Torre di Quaresio) SD (Sedico)
	CF: Censimento floristico	
	RF: Rilevo floristico	
	RVA: Rilevo floristico acquatico	
	RD: Rilevo dendrometrico	
	TD: Metodo dei tracciati dinamici	
	R: Rilevo delle specie infestanti	
	VM: Verifica delle migrazioni ornamentali	
	DI: Aulifera	
	OI: Epilofora - arille	
FAU (Fauna)	OI: Epilofora - arille	
	OI: Epilofora - arille	
	OI: Chionofauna	
	OI: Lepidofauna	
	OI: Mammiferi terrestri	

COMMITTENTE:

ALTA SORVEGLIANZA:

GENERAL CONTRACTOR:

INFRASTRUTTURE FERROVIARIE STRATEGICHE DEFINITE DALLA
LEGGE OBIETTIVO N. 443/01

PROGETTO ESECUTIVO

LINEA AV/AC VERONA - PADOVA
SUB TRATTA VERONA - VICENZA
LOTTO FUNZIONALE II: ATTRAVERSAMENTO DI VICENZA

MB - MONITORAGGIO AMBIENTALE
COMPONENTI AMBIENTALI: VEGETAZIONE E FLORA, FAUNA, ECOSISTEMI E PAESAGGIO
PLANIMETRIE
PLANIMETRIA UBICAZIONE PUNTI DI MISURA - COMPONENTI VEGETAZIONE E FLORA, FAUNA, ECOSISTEMI E PAESAGGIO - TAV.7

GENERAL CONTRACTOR

IL PROGETTISTA

IL PROGETTISTA INTEGRATORE

CONSORZIO IRICAV DUE
Il Direttore
Ing. Paolo Carmona

DATA: 25/09/2023

DATA: 25/09/2023

DATA: 25/09/2023

SCALA :
1:2.000

COMMESSA	LOTTO	FASE	ENTE	TIPO DOC.	OPERA/DISCIPLINA	PROGR.	REV.
1N2L	20	E	I2	P6	MB0000	B07	A

VISTO CONSORZIO IRICAVDUE

Firma

Data
25/09/2023

Progettazione:	Rev.	Descrizione	Redatto C. Piazzi	Data 25/09/2023	Verificato R. Rossetto	Data 25/09/2023	Approvato C. Camini	Data 25/09/2023	Autorizzato Ing. F. Momoni
A	1	Prima Emissione							

File: INZL-20-E-I2-P6-MB00-00-B07-A02.DWG

CUP: J41E91000000009

CIG: 991961446E

n. Elab.:

Data: 25/09/2023