


R=1264.00 m

NUOVA SSE DI CATENANUOVA	
AREA DEL PIAZZALE	6600 m ² circa
FABBRICATO DI SSE	240 m ² circa
FABBRICATO MISURE	60 m ² circa
QUOTA PIAZZALE	170 m s.l.m.

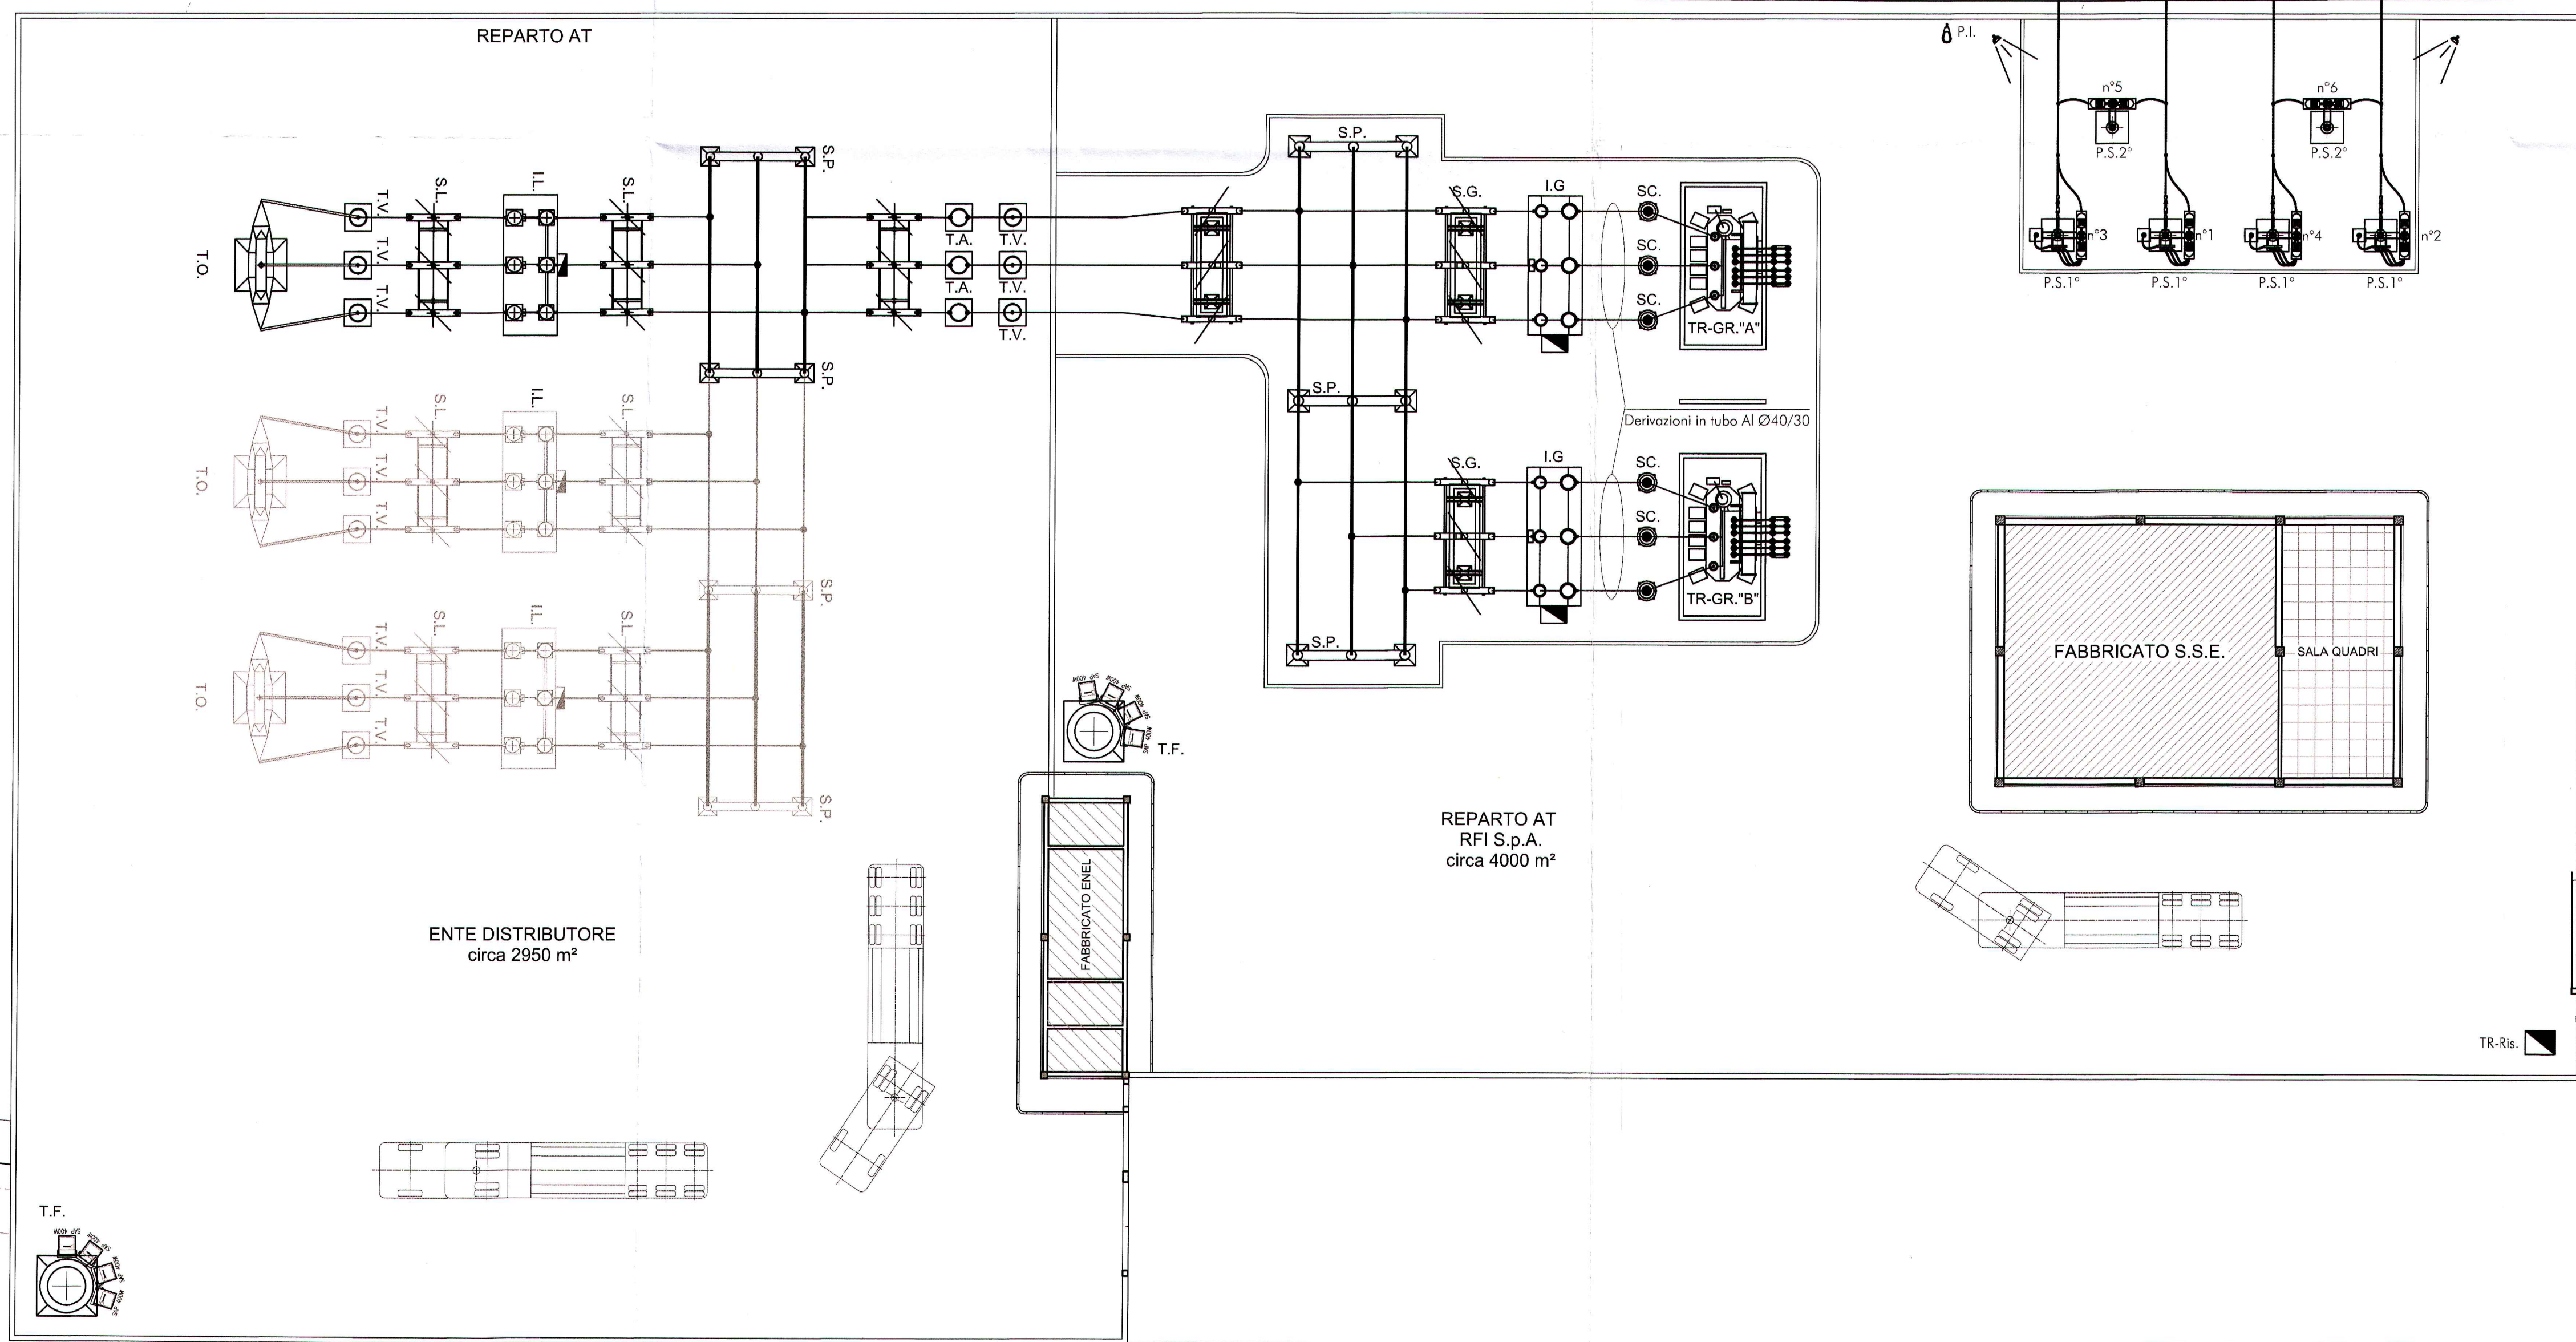

COMMITTENTE:



PROGETTAZIONE:



CONTRATTO ISTITUZIONALE DI SVILUPPO - CIS SICILIA
DIRETTRICE FERROVIARIA MESSINA - CATANIA - PALERMO

U.O. ENERGIA E IMPIANTI DI TRAZIONE ELETTRICA

PROGETTO PRELIMINARE

LINEA CATANIA - PALERMO
TRATTA CATENANUOVA-RADDUSA AGIRA

SOTTOSTAZIONI ELETTRICHE

SOTTOSTAZIONE DI CATENANUOVA
PLANIMETRIA DI PIAZZALE
LAYOUT APPARECCHIATURE

SCALA:
1:200

COMMESSA	LOTTO	FASE	ENTE	TIPO DOC.	OPERA/DISCIPLINA	PROGR.	REV.
RSJ1	02	R	18	P9	SE0100	001	A

Rev.	Descrizione	Redatto	Data	Verificato	Data	Approvato	Data	Autorizzato Data
A	Emissione definitiva	M. Laurini	06.08.2013	P.A. Di Franco	07.08.2013	Di Franco	15.10.2013	[Signature]

