

INTEGRALE RICOSTRUZIONE PARCHI EOLICI
"Vulturino-Volturnara"

ADEGUAMENTO TECNICO IMPIANTO EOLICO MEDIANTE INTERVENTO DI REPOWERING DELLE TORRI ESISTENTI E RIDUZIONE NUMERICA DEGLI AEROGENERATORI

EDISON
Edison Rinnovabili SpA
Piazzale Montegrappa, 11 - 20122 Milano

VEGA
VEGA S.p.A. - Via S. Felice, 1 - 20122 Milano

Arch. Antonio Demato
Via S. Felice, 11 - 20122 Milano
Tel. 02 5820 114 - 1041204
E-Mail: ademato@vega.com









Progetto di integrale Ricostruzione di n. 1 impianto eolico composto da 6 aerogeneratori da 5,6 MW per una potenza complessiva di 33,6 MW nei Comuni di Vulturino, Volturnara Appula ed opere di connessione nel comune di Altonero alle località "Piano dei Galli - Passo del Lupo" con smantellamento di n. 20 aerogeneratori di potenza in esercizio pari a 33,08 MW.


Rev.	00	15/06/2023	Elaborazione progetto definitivo	ESIA	Art. A. Demato	Edison Rinnovabili SpA
A - Schema della piazzola tipo in fase di cantiere

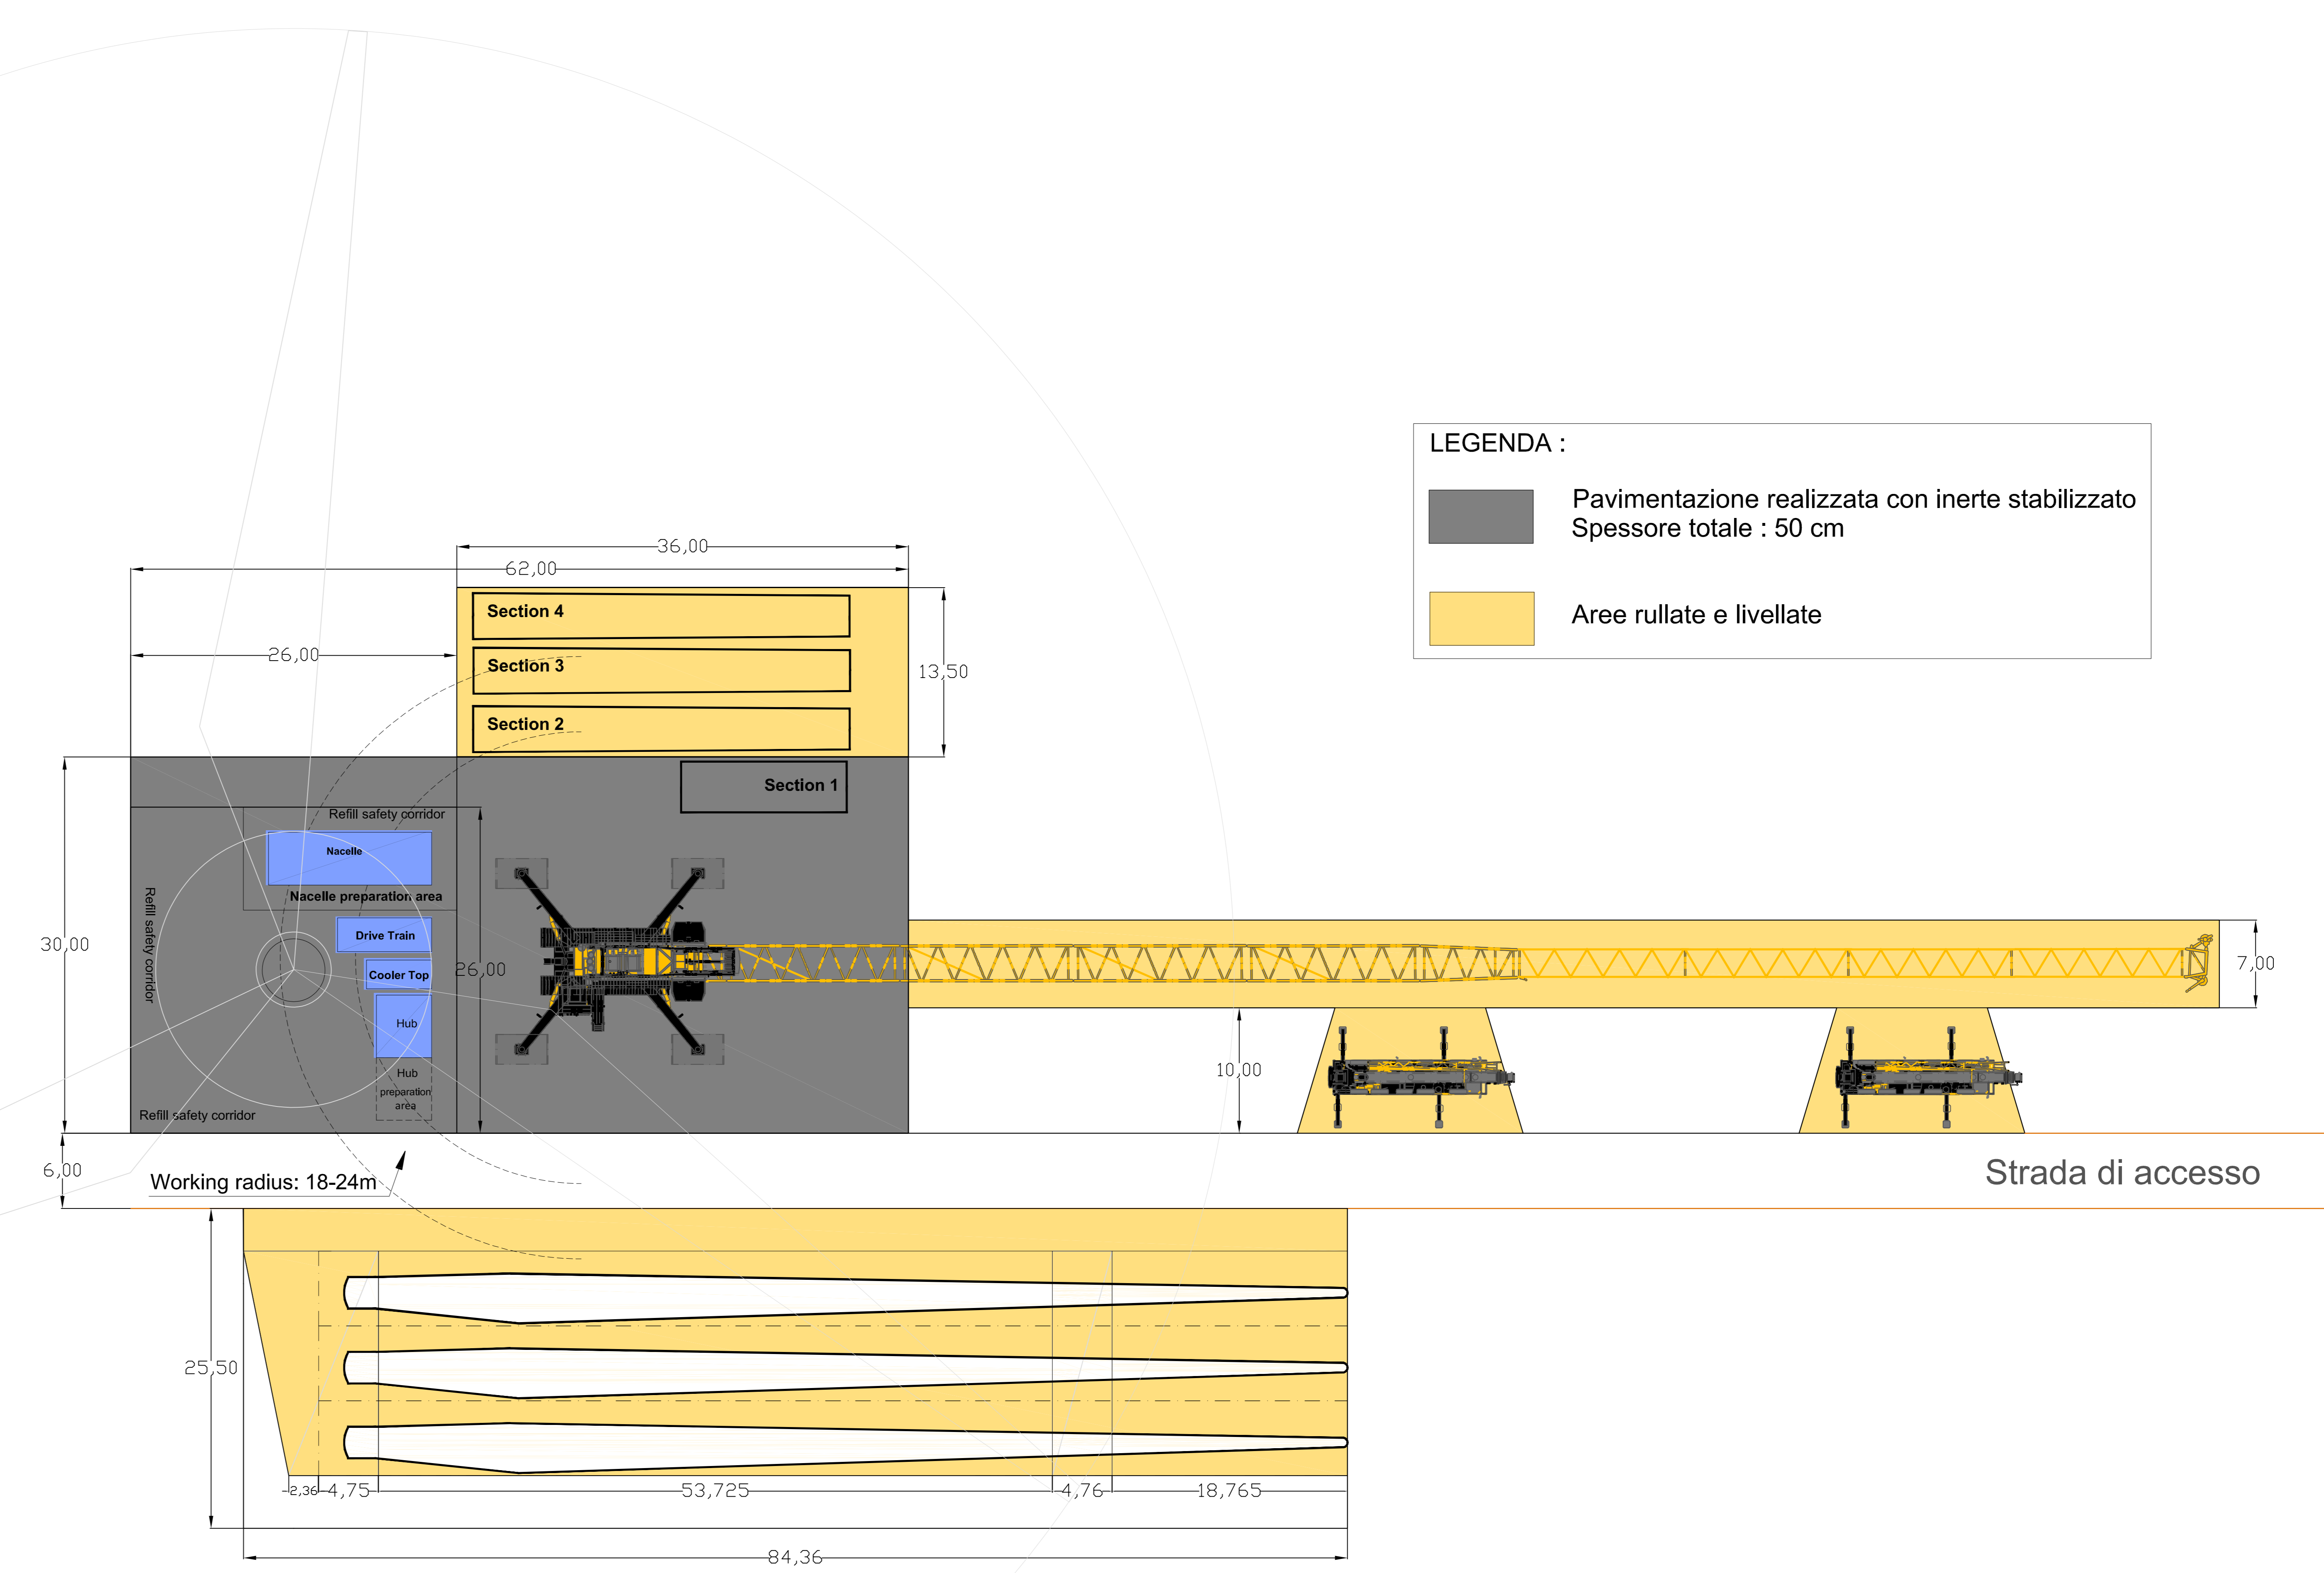

B - Schema della piazzola tipo in fase di esercizio

