


Schema unifilare SSE Produttore

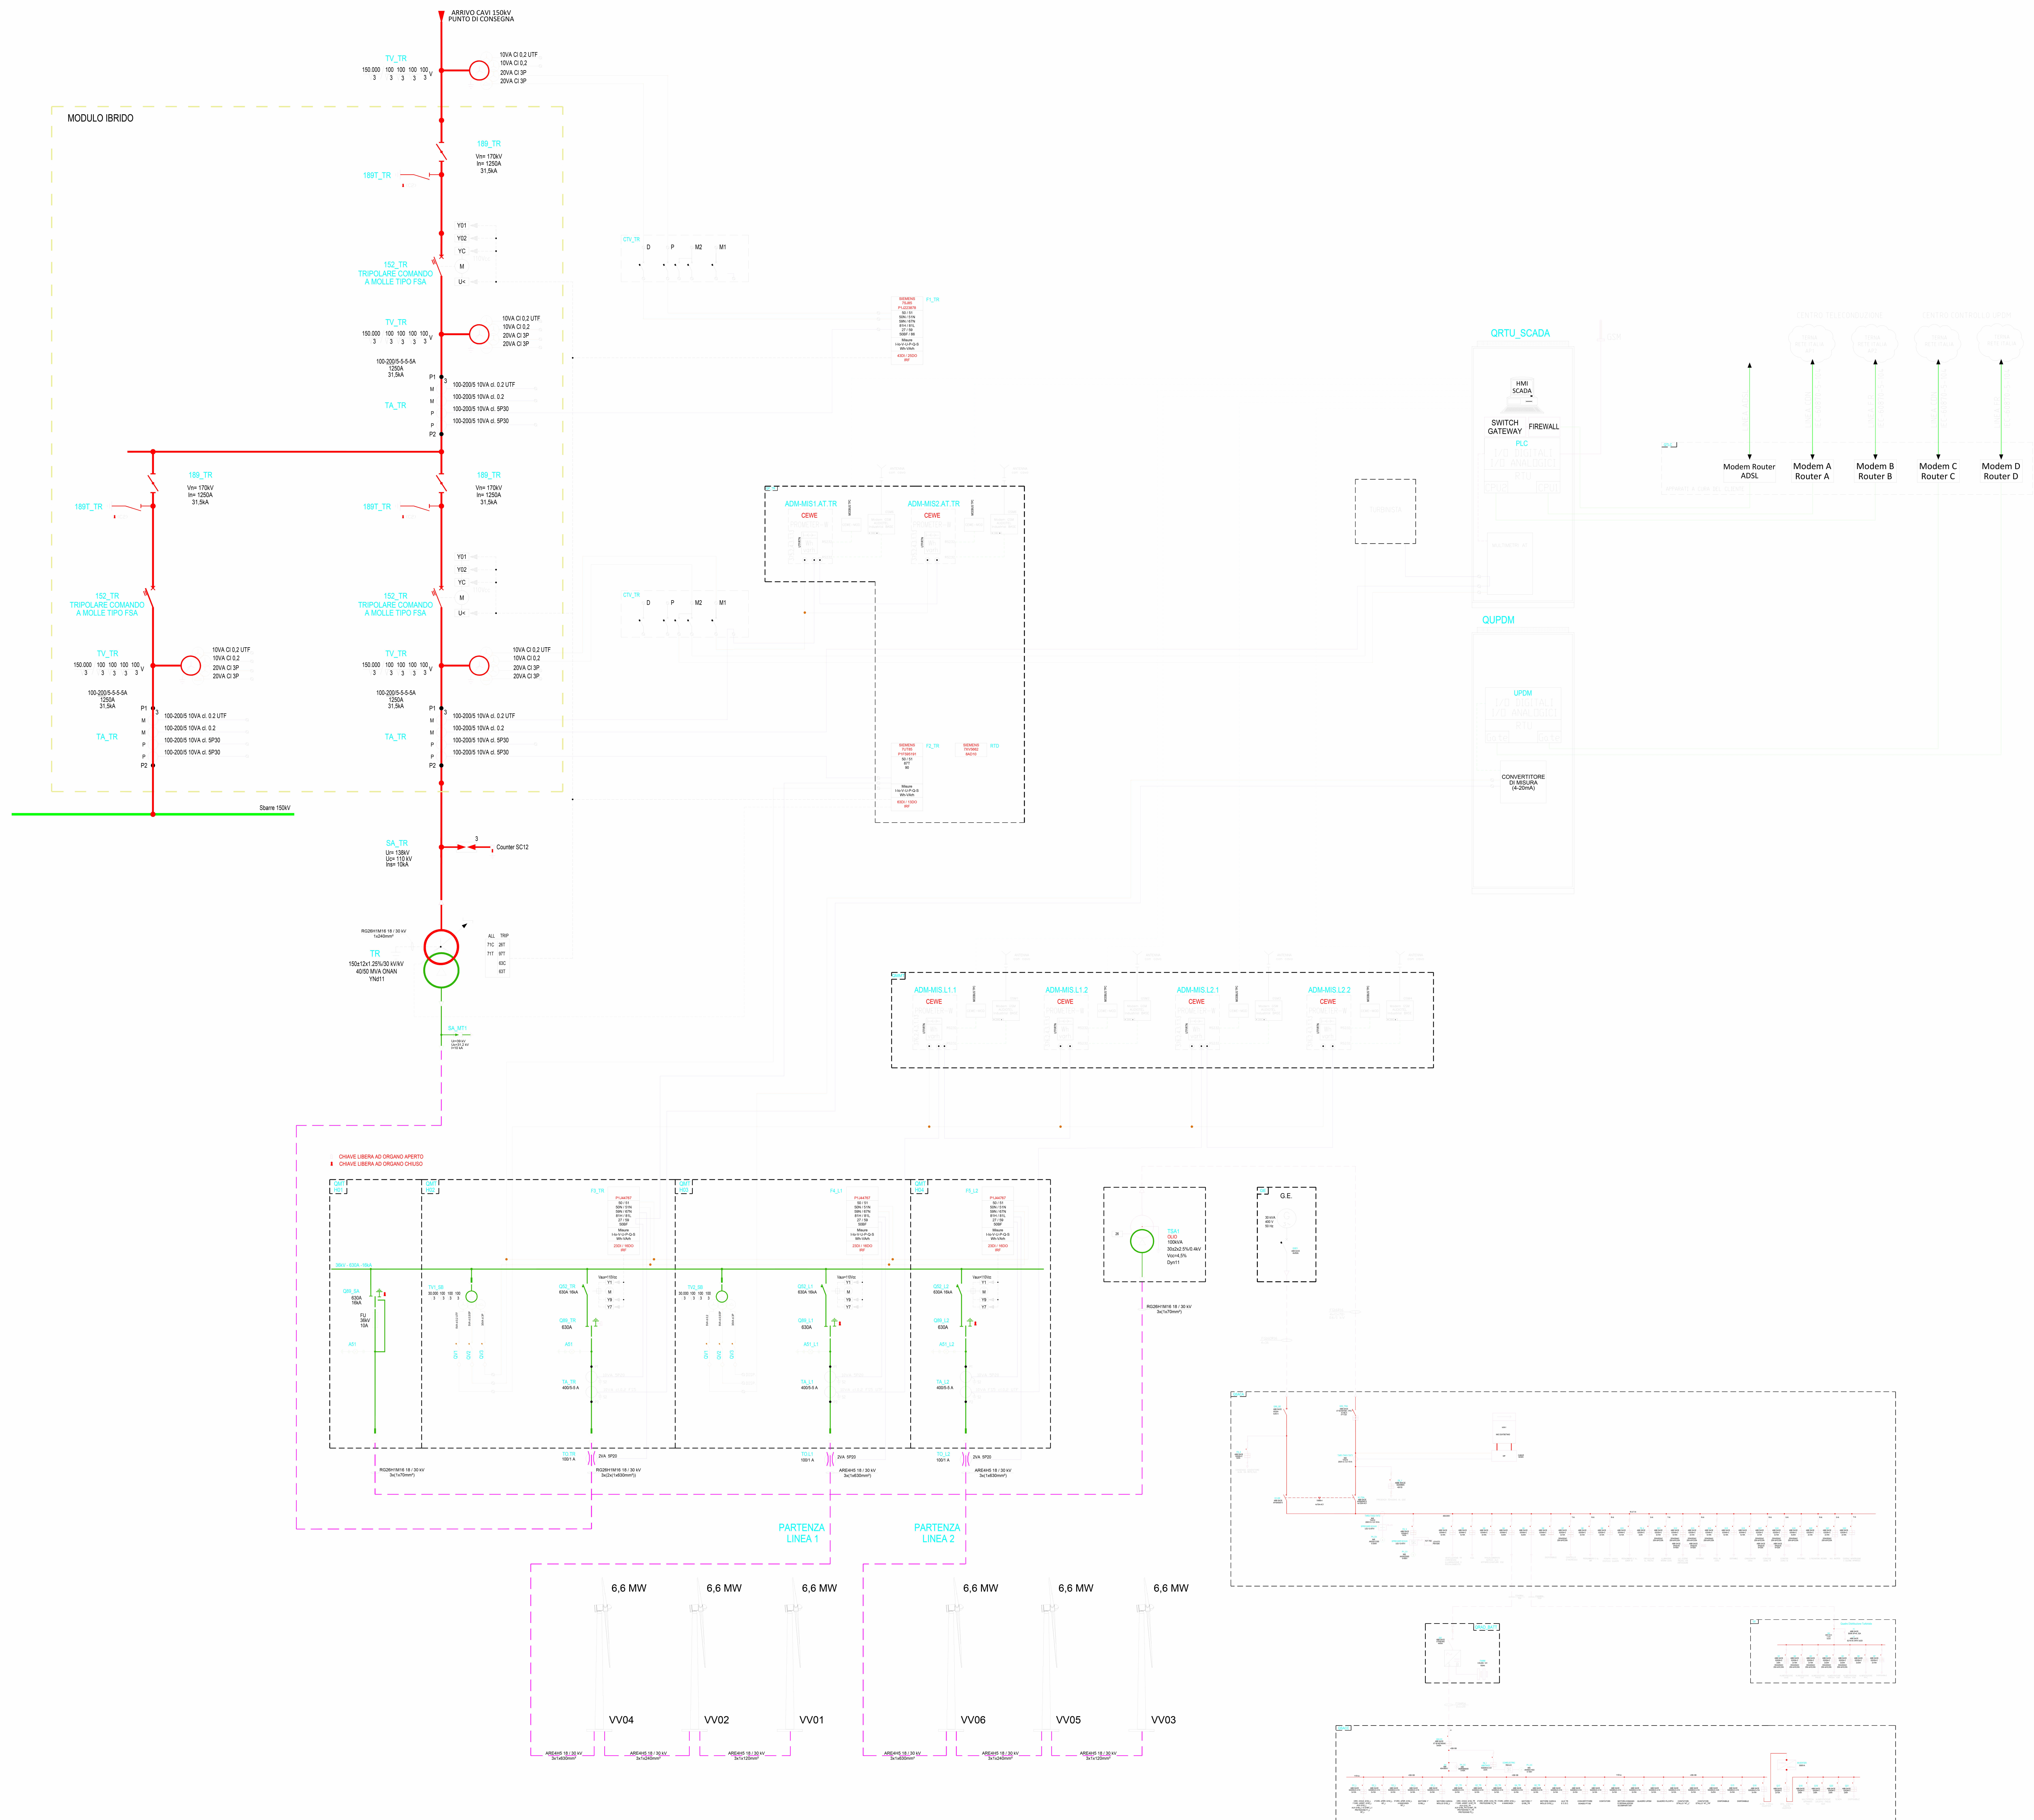

INTEGRALE RICOSTRUZIONE PARCHI SOLARI "Vulturino-Volturnara"

AGENDA TECNICA INTERVENTO MEDIANTE INTERVENTO DI REPOWERING DELLE TORRI ESISTENTI E RIDUZIONE NUMERICA DEGLI AEROGENERATORI

Edison Rinnovabili spa
Pars Blueprint s.p.a. - 20152 Milano

Progettazione e coordinamento	 VEGA STUDIO INGENIERIA ELETTRICA VIALE DELL'INDUSTRIA, 10 - 20139 MILANO TEL. 02 57491111 - FAX 02 57491112 E-MAIL: info@vegaonline.net	Studio ambientale e paesaggistico	Arch. Antonio Demaisio Via N. del Corti, 48 - 71121 Foggia (FG) Tel. 0881 735261 / Fax 0881 735412354 E-Mail: s.demaisio@gmail.com	
Studio	dott. geo. Di Carlo Matteo Viale Virgilio, 32 - 71038 Lucera (FG) Ordine dei Geologi di Puglia n.75 Tel/Fax 0881 - Cell. 335.5403139 E-Mail: dcarlomatteo@gmail.com	Studio Ambiente	Arch. Denora Marianna Via Salaria, 3 00224 Altusant (RM) Tel/Fax 06191424545 - Cell. 3191500322 E-Mail: info@studiogratiaespressoart.it	
Coordinamento e controllo	Dott. Forestale Luigi Lupo Via Marc'Pagano 47 - 71121 Foggia E-Mail: lupo@lupoint.it	Studio Urbanistico	Studio di ingegneria Dott.ssa Ing. Antonella Giordano Viale degli Artieri, 11 - 71121 Foggia Tel/Fax 0881 071126 - Cell. 3191500322 E-Mail: s.ingegneri@vegaonline.it	
Progettazione e direzione della costruzione	 STUDIO INGENIERIA ELETTRICA MEZZINA dott. ing. Antonio Via S. Rocco 128 71121 San Severo (FG) Tel. 0882 226072 / Fax 0882 243651 e-mail: info@studioingegneria.net	Studio Ambiente	Dott. Francesco Rossi Via. 344-000168 E-Mail: francescorossi@gmail.com	

Progetto di Integrale Ricostruzione di n. 1 impianto eolico composto da 6 aerogeneratori da 6,6 MW per una potenza complessiva di 39,6 MW nei Comuni di Volturno, Volturnara Appula ed opere di connessione nel comune di Alberona alle località "Piano dei Galli - Passo del Lupo" con smantellamento di n. 20 aerogeneratori di potenza in esercizio pari a 12 MW.

Oggetto	A Progetto di Integrale Ricostruzione di n. 1 impianto eolico composto da 6 aerogeneratori da 6,6 MW per una potenza complessiva di 39,6 MW nei Comuni di Volturno, Volturnara Appula ed opere di connessione nel comune di Alberona alle località "Piano dei Galli - Passo del Lupo" con smantellamento di n. 20 aerogeneratori di potenza in esercizio pari a 12 MW.	Foglio	VAL_02_Tavole progetto definitivo
Oggetto	Nome Evento: VAL_02_PNXF3G0-SEP_Schema elettrico impianto elettrico Descrizione Evento: Schema elettrico impianto elettrico		
Data	09 Ottobre 2023	Emissione per progetto definitivo	VEGA Arch. A. Demais Edision Rinnovabili SPA
Rev.	Data	Oggetto della revisione	Elaborazione Verifica Approvazione
Scale	A) Integrale Ricostruzione Vulturino - Volturnara Codice progetto AU [PNXF3G0]		
Formato			