INTEGRALE RICOSTRUZIONE PARCHI EOLICI
"Volturino-Volturara"

ADEGUAMENTO TECNICO IMPIANTO EOLICO MEDIANTE INTERVENTO DI REPOWERING DELLE TORRI ESISTENTI E RIDUZIONE NUMERICA DEGLI AEROGENERATORI

Edison Rinnovabili Spa
Foro Buonaparte, 31 - 20121 Milano

Responsabile: VEGA S.r.l. Ingegneria Ambiente Territorio Sicurezza
Via Porto Marina, 4 - 73100 Lecce (LE)
Tel. 0832 - 309371 - Fax 0832 - 309373
e-mail: info@vegaingegneria.eu
Dott. ing. Arch. Antonio Demalo

Dott. geol. Di Carlo Matteo
Via Roma, 31 - 71020 Castelnuovo Monte Cristina del Gargano (Foggia) - P.IVA
Tel./Fax 0881 - Cell. 335.6246316
E-mail: dicarlomatteo@hotmail.com

Geologo: Arch. Denora Marianna
Via Roma, 31 - 71020 Castelnuovo Monte Cristina del Gargano (Foggia) - C.F.
E-mail: info@studiodenora.com

Dott. Forestale Luigi Lupo
Via Monte Pagano 87 - 71121 Foggia
E-mail: luplupo@libero.it

Studio di ingegneria
Dott.ssa Ing. Antonella Maria Giordano
Via Roma, 31 - 71020 Castelnuovo Monte Cristina del Gargano (Foggia) - C.F.
E-mail: ing.giordano@gmail.com

Archeologo: STUDIO INGEGNERIA ELETTRICA
MEZZINA dott. ing. Andrea
Via Ten. Matteo Fraccacreta, 24 - 71121 Foggia
Tel. 0832.200512 / Fax: 0832.243920
e-mail: info@studiomezzina.net

Dott. Francesco Rossi
Via Roma, 31 - 71020 Castelnuovo Monte Cristina del Gargano (Foggia) - C.F.
E-mail: rossiarch@gmail.com

Oggetto: A — **Progetto di Integrale Ricostruzione di n. 1 impianto eolico composto da 6 aerogeneratori da 6,6 MW per una potenza complessiva di 39,6 MW nei Comuni di Volturino, Volturara Appula ed opere di connessione nel comune di Alberona alla località "Piano dei Galli - Passo del Lupo" con smantellamento di n. 20 aerogeneratori di potenza in esercizio pari a 13,08 MW.**

Titolo del Elaborato: Tav. 02 PNXF3G0 EI-R-01_Segnalazione degli aerogeneratori per la sicurezza del volo
File: 02_Segnalazione degli aerogeneratori per il volo a bassa quota

Descrizione Elaborato: Segnalazione degli aerogeneratori per la sicurezza del volo

00	Novembre 2023	Emissione per progetto definitivo	VEGA	Arch. A. Demalo	Edison Rinnovabili SpA
Rev.	Data	Oggetto della revisione	Elaborazione	Verifica	Approvazione

Scala: —
Formato: A) Integrale Ricostruzione Volturino - Volturara
Codice progetto AU: PNXF3G0_i

AEROGENERATORI CON SEGNALAZIONE CROMATICA E LUMINOSA

AEROGENERATORI CON SEGNALAZIONE CROMATICA

COORDINATE PLANO-ALTIMETRICHE DEGLI AEROGENERATORI

Sistema di riferimento UTM-WGS84 fuso N33

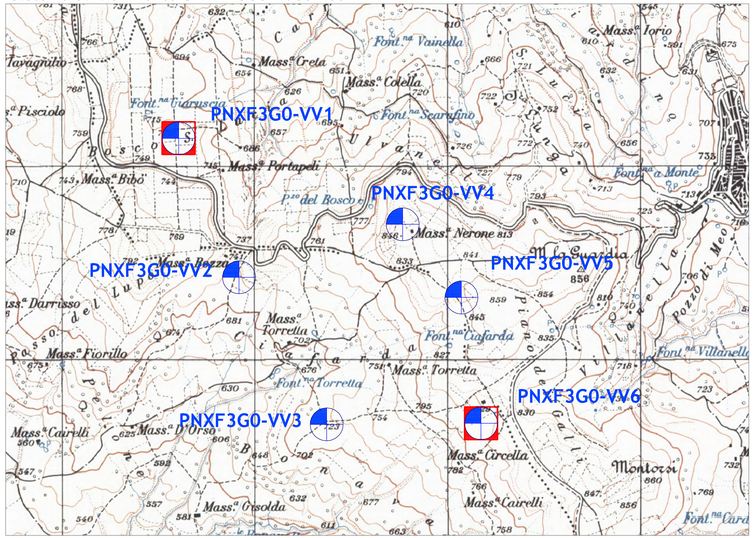

Opera	Codice AU	Nome WTG	Est	Nord	Quota base m.s.l.m.	Max altezza torre (m)	Quota sommità torre m.s.l.m.
A	PNXF3G0	VV1	507540	4591960	729	180	909
A	PNXF3G0	VV2	507852	4591240	720	180	900
A	PNXF3G0	VV3	508305	4590479	721	180	901
A	PNXF3G0	VV4	508699	4591514	843	180	1023
A	PNXF3G0	VV5	509003	4591136	844	180	1024
A	PNXF3G0	VV6	509104	4590484	818	180	998

SCHEMA PLANIMETRICO DELLE SEGNALAZIONI CROMATICHE E LUMINOSE

Tipo A — AEROGENERATORI CON SEGNALAZIONE CROMATICA E LUMINOSA

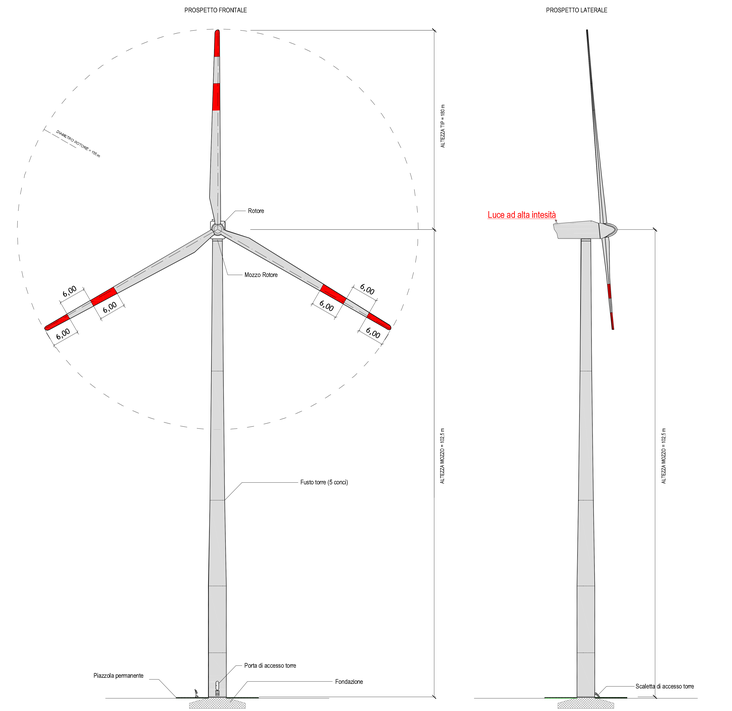
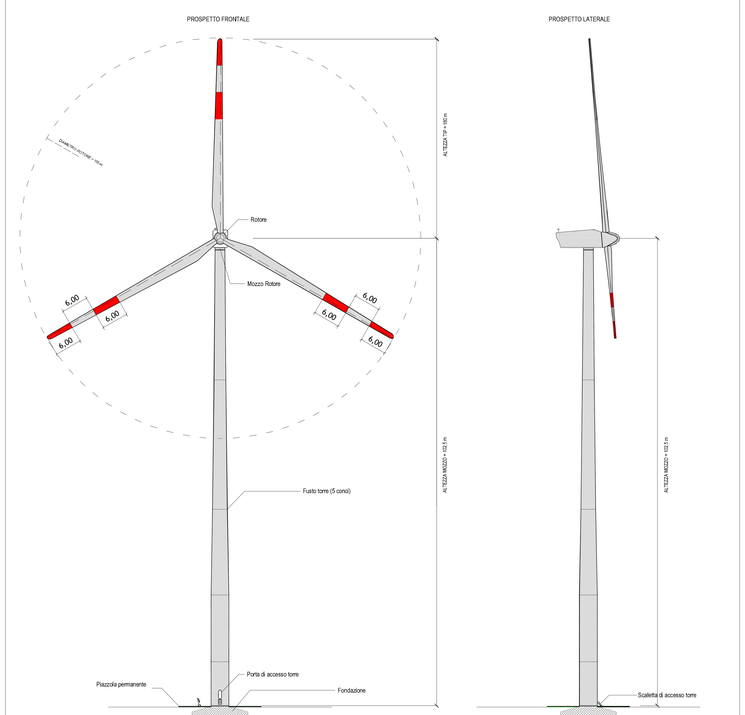
Tipo B — AEROGENERATORI CON SEGNALAZIONE CROMATICA