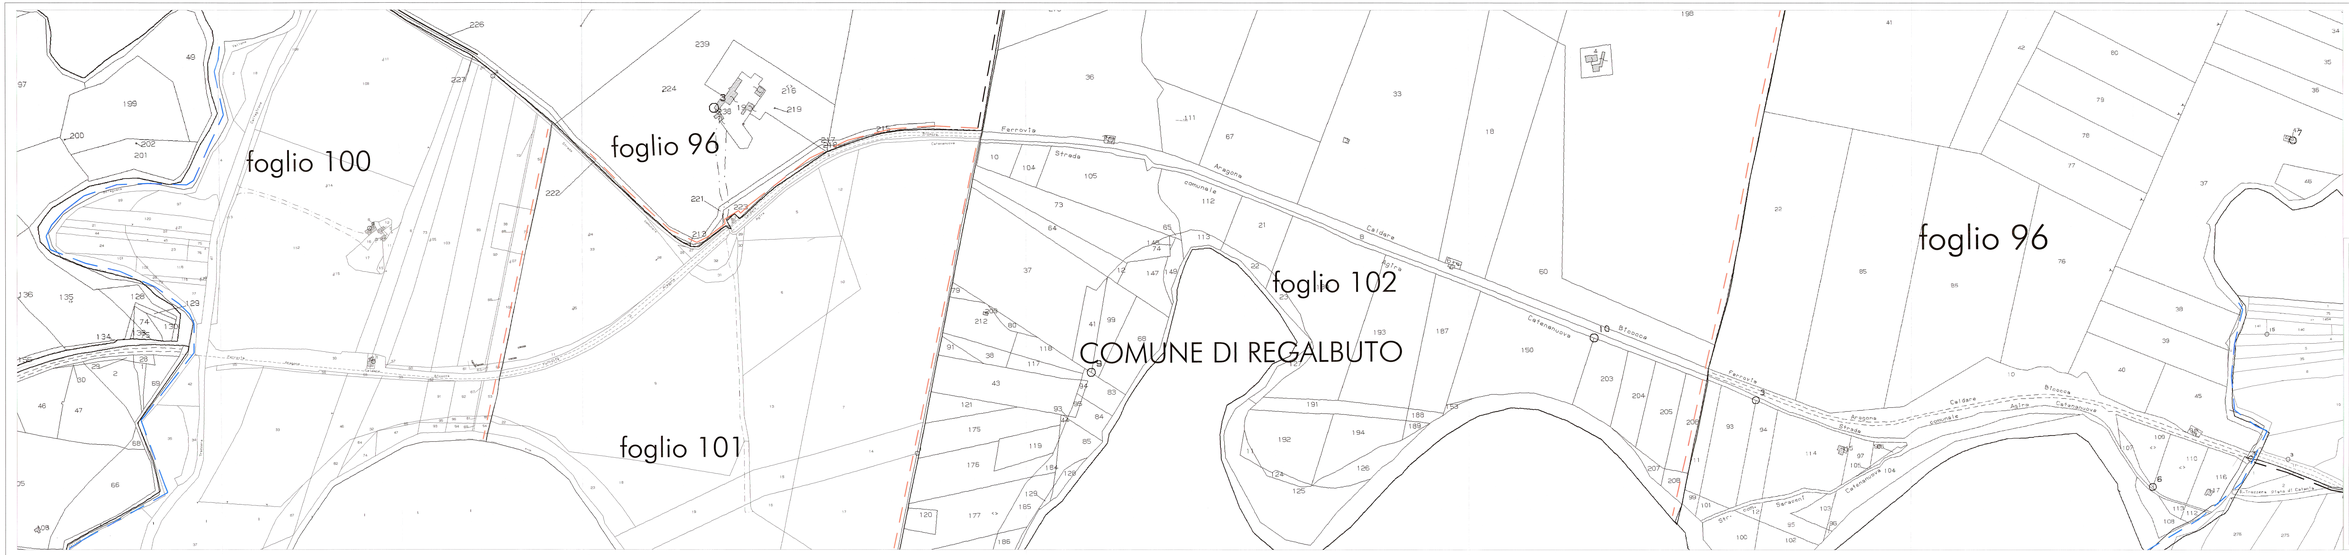

LIMITE FOGLIO DI MAPPA

LIMITE CONFINE COMUNALE

COMMITTENTE

RFI RETE FERROVIARIA ITALIANA
GRUPPO FERROVIE DELLO STATO ITALIANE

PROGETTAZIONE

ITALFERR GRUPPO FERROVIE DELLO STATO ITALIANE

CONTRATTO ISTITUZIONALE DI SVILUPPO - CIS SICILIA

DIRETTRICE FERROVIARIA MESSINA - CATANIA - PALERMO

U.O.VALUTAZIONE RISERVE ED ESPROPRI

PROGETTO PRELIMINARE

LINEA CATANIA - PALERMO
TRATTA CATENANUOVA - RADDUSA AGIRA

PIANO PARCELLARE PRELIMINARE

COMUNE DI REGALBUTO Tavola 3

SCALA: 1:2.000

COMMESSA	LOTTO	FASE	ENTE	TIPO DOC.	OPERA/DISCIPLINA	PROGR.	REV.
RS21	02	R	43	B0	AQ0000	003	C

Rev.	Descrizione	Redatto	Data	Verificato	Data	Approvato	Data	Autorizzato Data
A	EMISSIONE ESECUTIVA	D.MAURINA	01/12/11	C.CASORATI A.FERNANDEZ	01/12/11	P.CORJANO		IL CONSORZIO
B	EMISSIONE ESECUTIVA	D.MAURINA	01/12/12	C.CASORATI A.FERNANDEZ	01/12/12	P.CORJANO		
C	EMISSIONE ESECUTIVA	D.MAURINA	30/11/13	C.CASORATI A.FERNANDEZ	30/11/13	P.CORJANO		

File: RS21GR4B0GA0000003C.dwg n. Elab.: X 515

Responsabile del Procedimento
Ing. Giuseppe Sciascia

ALBA s.c.r.l.