


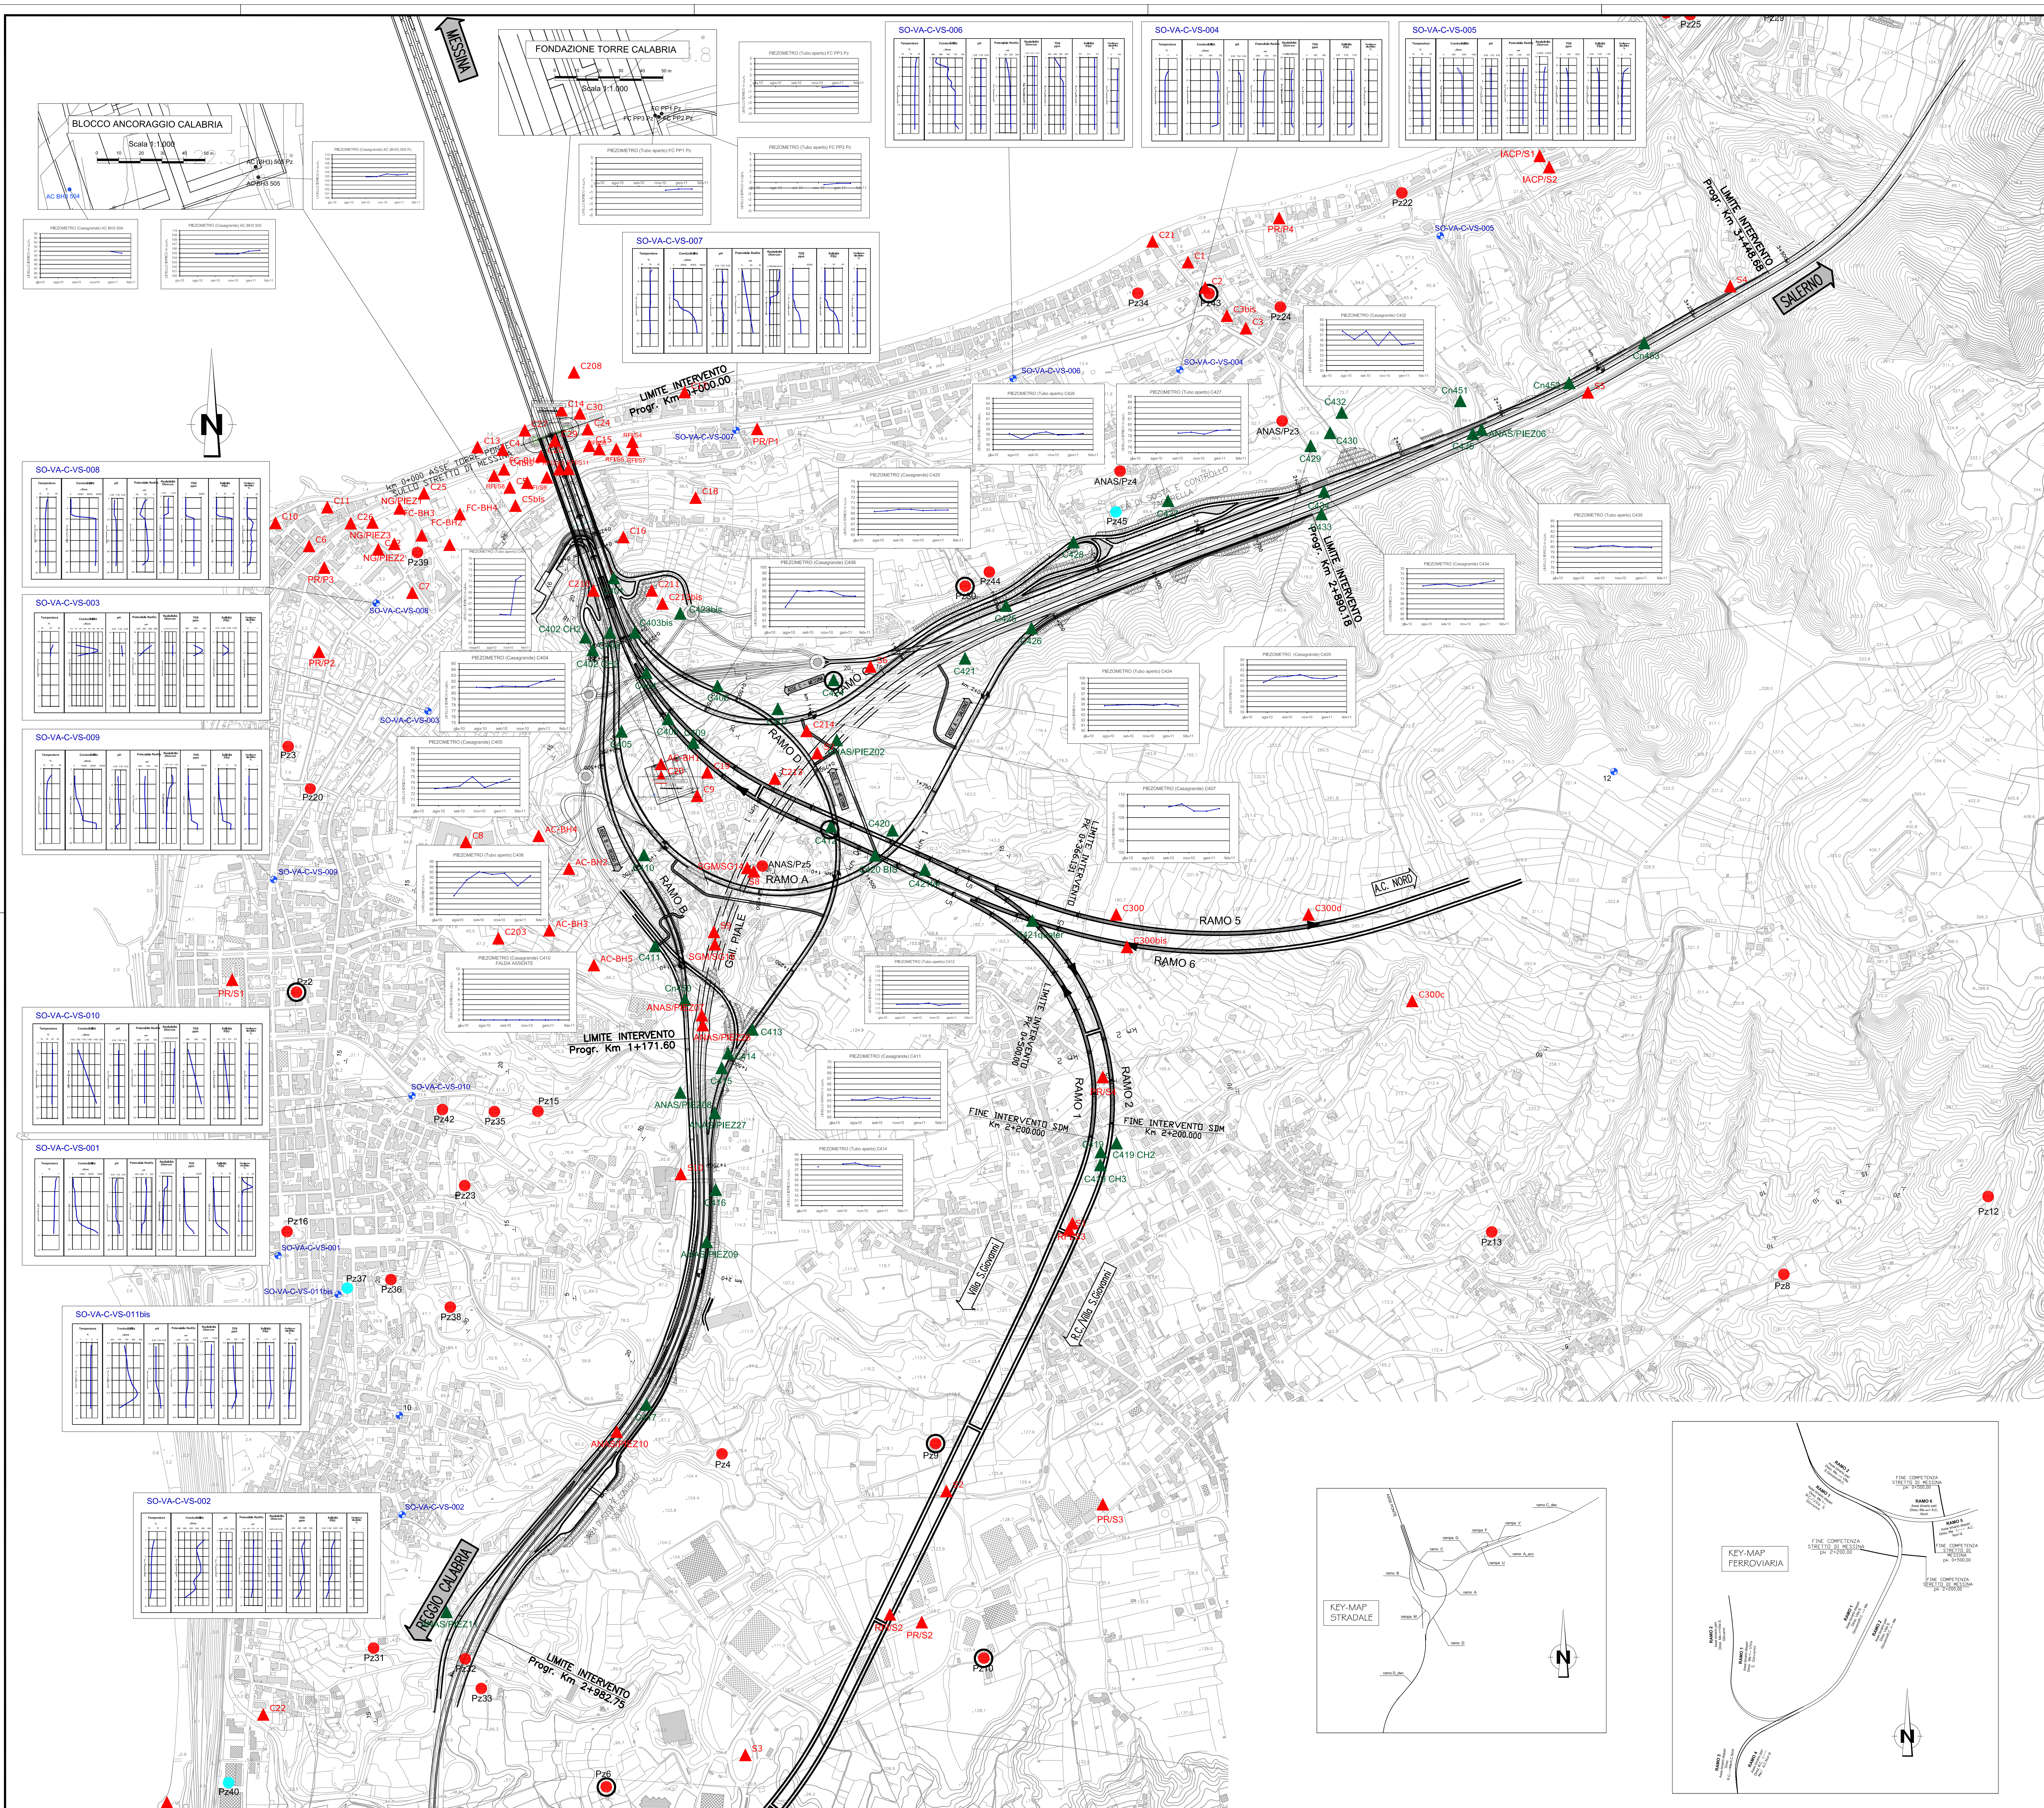

NOTE GENERALI

LEGENDA

- C23 sondaggio campagna indagini pregressa e relativo numero d'ordine
- C436 sondaggio campagna indagini di progetto e relativo numero d'ordine
- P15 Piezometro "Monitore" / SO-VA-C-VS-xxx
- P1 pozzo perforato e relativo numero d'ordine
- P2 pozzo scavato e relativo numero d'ordine

N.B. : sono stati riportati i seguenti grafici, lungo il tracciato:
- andamento piezometrico (dove disponibile) nei piezometri 2010;
- andamento caratteristiche chimico-fisiche principali (e significative) piezometri "MONITORE".

Stretto di Messina

Concessione per la progettazione, realizzazione e gestione del collegamento stabile tra la Sicilia e il Continente
(Legge n° 1158 del 17 dicembre 1971, modificata dal D.Lgs. n° 114 del 24 aprile 2003)

EuroLink

PONTE SULLO STRETTO DI MESSINA

PROGETTO DEFINITIVO

EUROLINK S.p.A.
IMPREGLO S.p.A. (Mandatante)
SOCIETA' ITALIANA PER CONDOTTE D'ACQUA S.p.A. (Mandatante)
COOPERATIVA MURATORI E CEMENTISTI - C.N.C. di Ravenna Soc. Coop. a.r.l. (Mandatante)
SACYR S.A.U. (Mandatante)
ISHIKAWAJIMA - HARIMA HEAVY INDUSTRIES CO. LTD. (Mandatante)
A.C.I. S.C.P.A. - CONSORZIO STABILE (Mandatante)

IL PROGETTISTA RC4 S.p.A. Dott. Ing. G. Cassani Online Ingegneri Milano n° 20597 Dott. Ing. E. Pagan Online Ingegneri Milano n° 15408	IL CONTRANTE GENERALE Project Manager (Ing. P.P. Marcheselli)	STRETTO DI MESSINA Direttore Generale + SVP Validazione (Ing. G. Fiammenghi)	STRETTO DI MESSINA Amministratore Delegato (Dott. P. Ciucci)
--	--	--	---

COLLEGAMENTI CALABRIA **AC0041_F0**
RILIEVI ACCERT. E INDAGINI IN CAMPO-INDAGINI AMBIENTALI (STUDI DI SETTORE)
ELEMENTI DI CARATTERE GENERALE
STUDIO IDROGEOLOGICO AREE INTERESSATE DALLA SCOVA DI GALLERIE
CARTA DELLA DISTRIBUZIONE DEI VALORI ANALITICI DELLE ACQUE DI BALDA

CODICE	DATA	DESCRIZIONE	REDAZIONE	VERIFICATO	APPROVATO
REV. 01	20/06/2011	EMMISSIONE FINALE	LEBILARDI	PERINNO	G. CASSANI

SCALA: 1:5000

NOME DEL FILE: AC0041_F0.dwg