



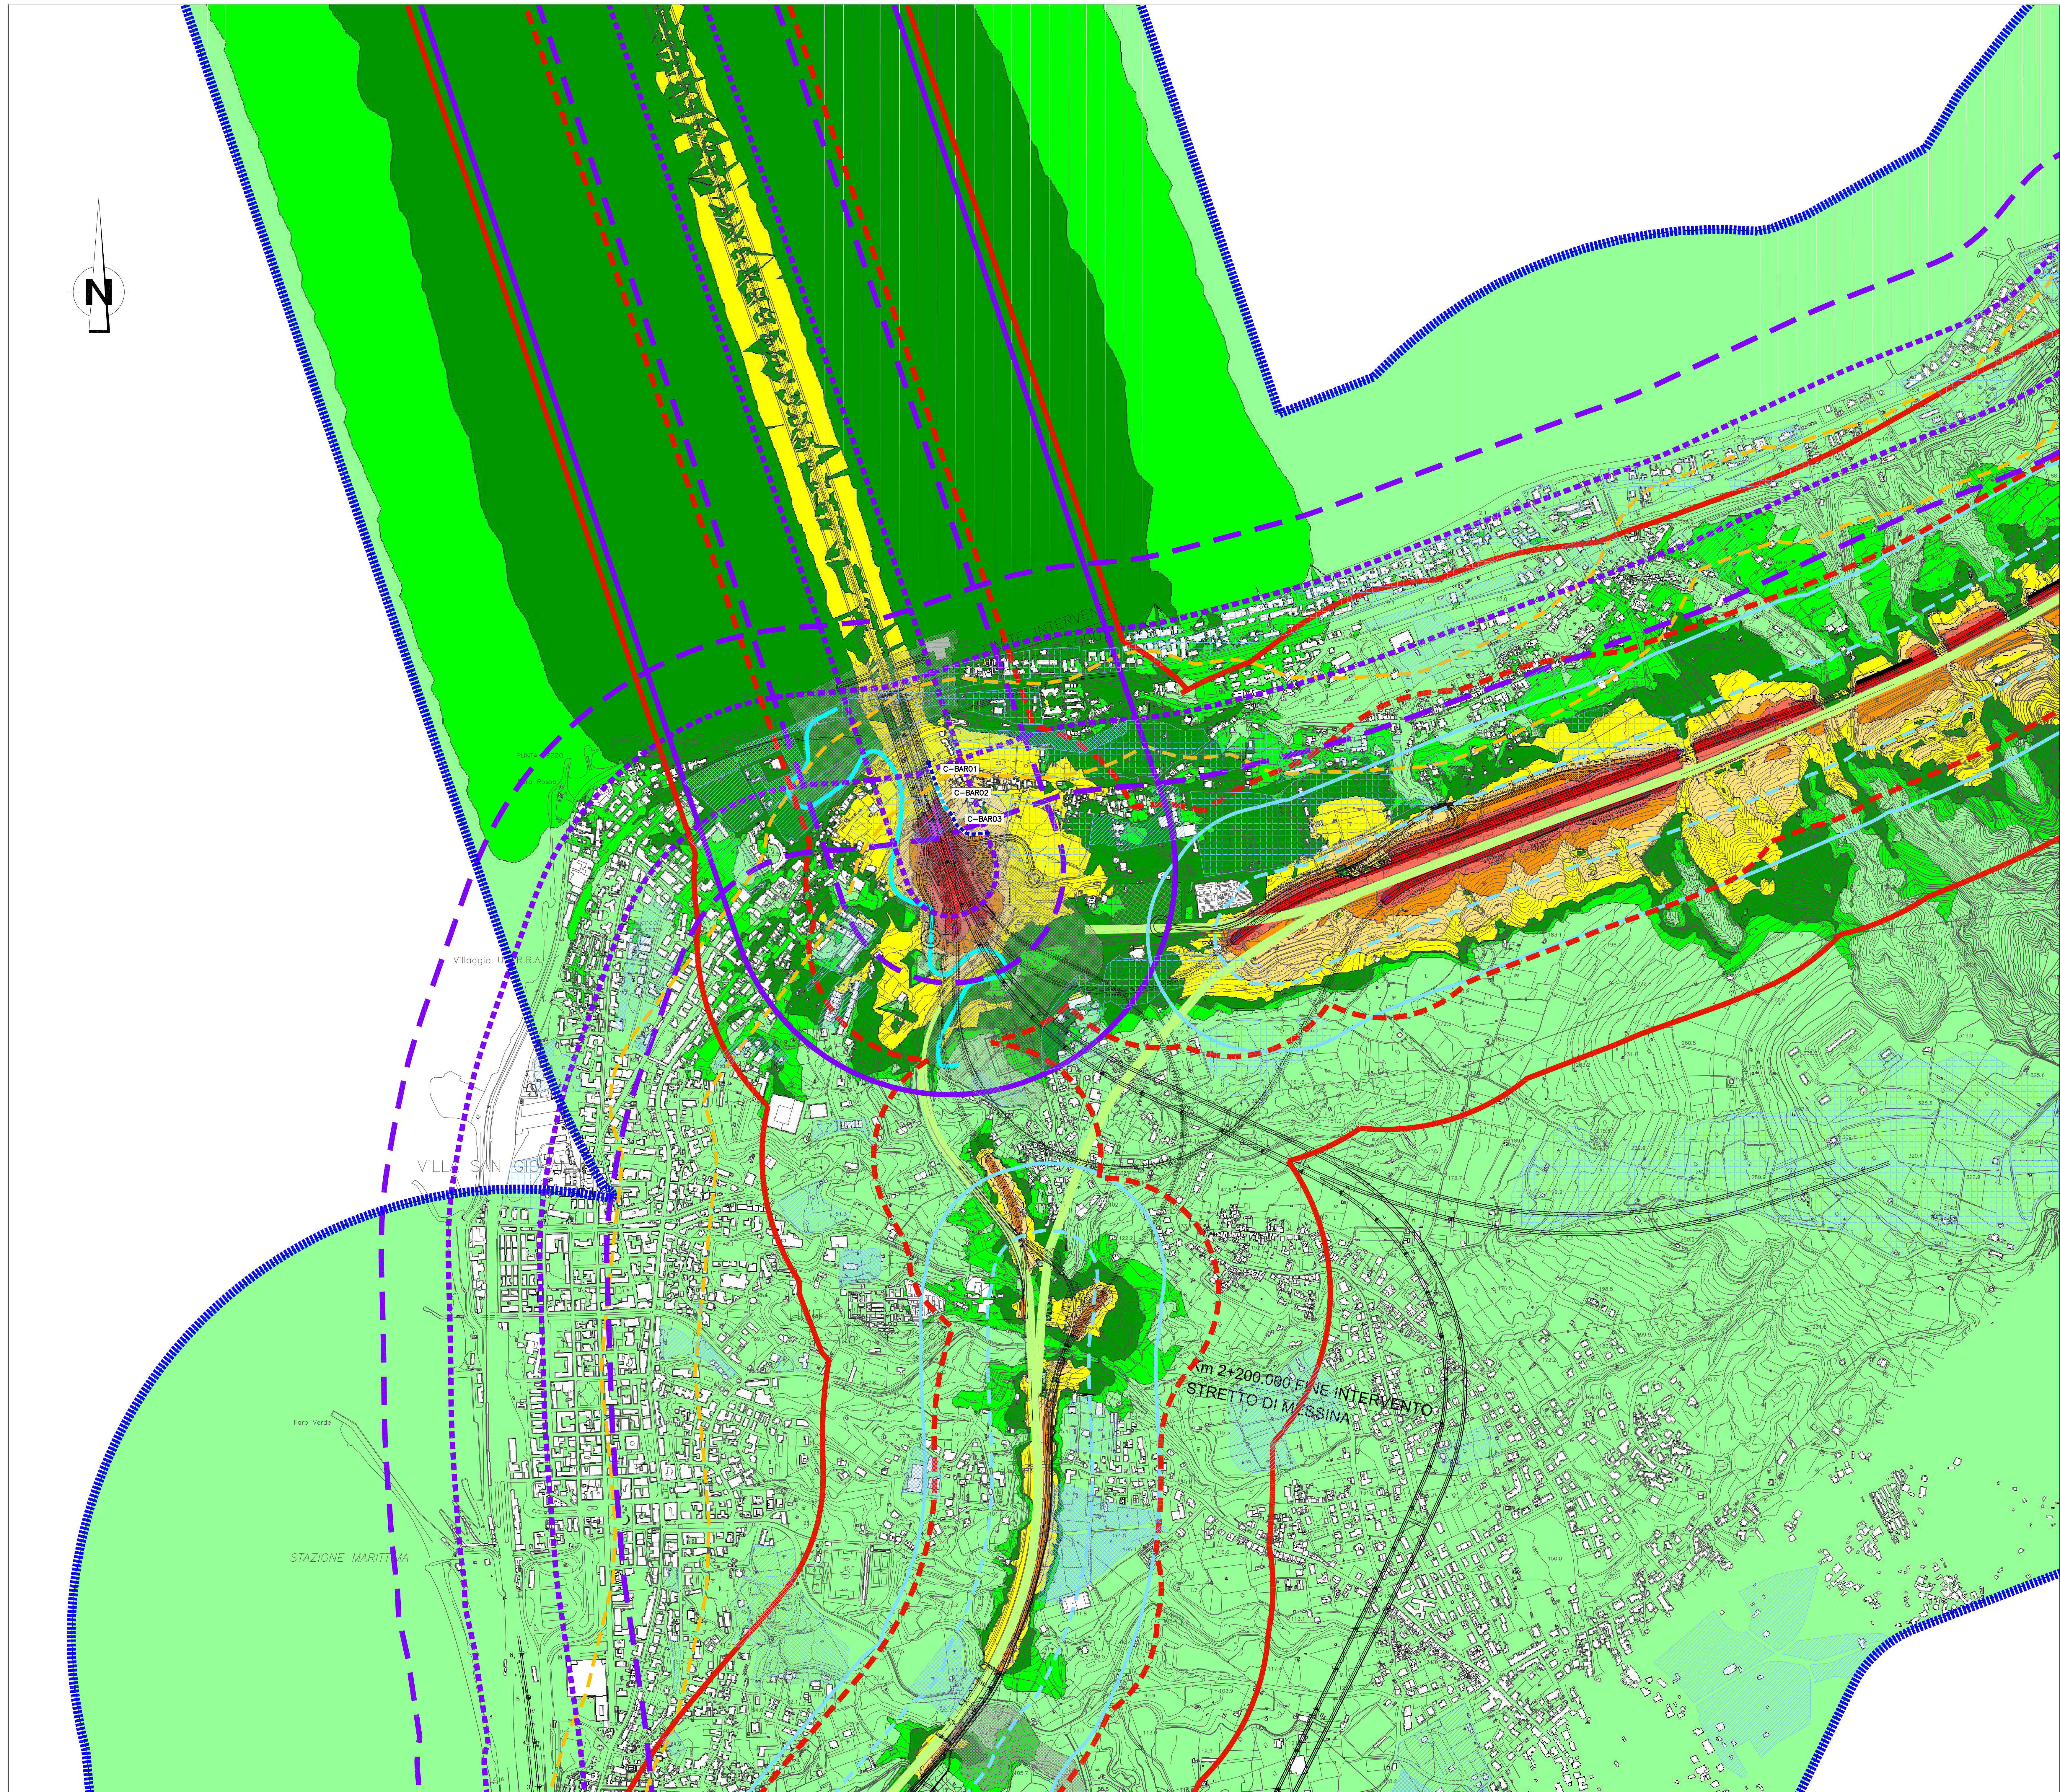

NOTE GENERALI

QUADRO DI UNIONE:

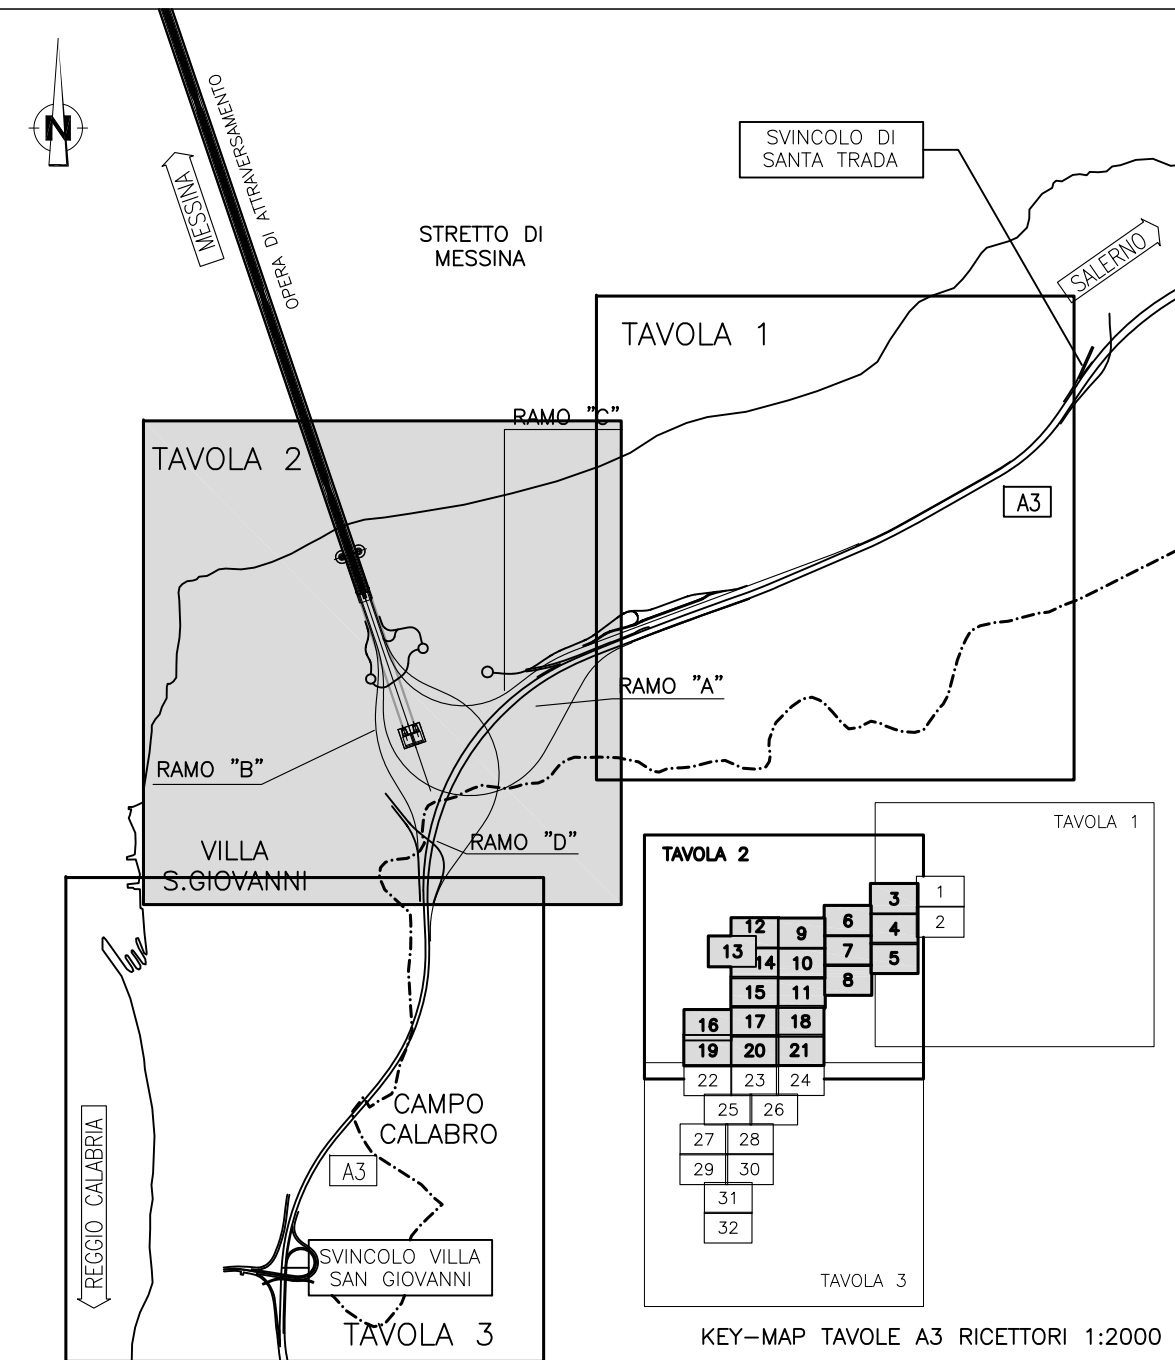

LEGENDA:

- Edifici
- Aree di espansione da PRG
- Aree di espansione residenziale
 - Aree di espansione industriale
 - Aree di espansione miste
- Localizzazione mitigazioni
- Barriera antirumore H=3m.
 - Barriera antirumore H=4m.
 - Barriera antirumore P.R.A. A3 SALERNO - REGGIO CALABRIA
 - Barriera antirumore H=5m.
 - Barriera antirumore H=6m.
- N.B.: Poinmentazione stradale drenante fonoassorbente su tracciato principale e svincoli (-3dB), esclusa opera di attraversamento
- Livelli di Rumore Leq(22-6) in dBA
- <35
 - <40
 - <45
 - <50
 - <55
 - <60
 - <65
 - <70
 - <75
 - <80
 - <85
 - <90
- Fasce di pertinenza stradali (D.P.R. 142/04)
- Limite 250 m
 - Limite 500 m corridoio di studio
 - Strada tipo A - Limite 100 m (Fascia A)
 - Strada tipo A - Limite 250 m (Fascia B)
 - Strada tipo B - Limite 100 m (Fascia A)
 - Strada tipo B - Limite 250 m (Fascia B)
 - Strada tipo C - Limite 100 m (Fascia A)
 - Strada tipo C - Limite 250 m (Fascia B)
 - Strada tipo D - Limite 100 m (Fascia Unica)
 - Strada tipo D - Limite 150 m (Fascia B)
- Fasce di pertinenza ferroviarie (D.P.R. 459/98)
- Limite 100 m
 - Limite 500 m corridoio di studio
 - Limite 250 m
 - Ambito di studio (1000 m)



Concessione per la progettazione, realizzazione e gestione del collegamento stabile tra la Sicilia e il Continente
(Legge n° 1158 del 17 dicembre 1971, modificata dal D.Lgs. n° 114 del 24 aprile 2003)



PONTE SULLO STRETTO DI MESSINA




PROGETTO DEFINITIVO

EUROLINK S.p.A.


IMPREGLIO S.p.A. (Mandatante)
SOCIETA' ITALIANA PER CONDOTTE D'ACQUA S.p.A. (Mandatante)
COOPERATIVA MURATORI E CEMENTISTI - C.N.C. di Ravenna Soc. Coop. a.r.l. (Mandatante)
SACYR S.A.U. (Mandatante)
ISHIKAWAJIMA - HARIMA HEAVY INDUSTRIES CO. LTD. (Mandatante)
A.C.I. S.C.P.A. - CONSORZIO STABILE (Mandatante)




IL PROGETTISTA
Dott. Ing. D. Spagnolini
Ordine Ingegneri Milano
n° 20953

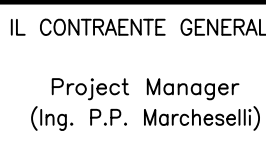

IL CONTRANTE GENERALE
Project Manager
(Ing. P.P. Marcheselli)

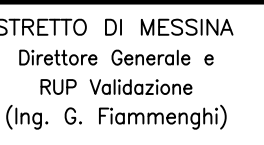

STRETTO DI MESSINA
Direttore Generale
RUP Validazione
(Ing. G. Fiammenghi)

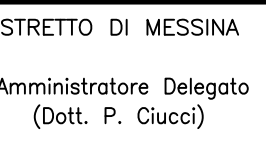

STRETTO DI MESSINA
Amministratore Delegato
(Dott. P. Ciucci)

COLLEGAMENTI VERSANTE CALABRIA [AC0079_F0]

RILIEVI ACCERTAMENTI E INDAGINI IN CAMPO - INDAGINI AMBIENTALI (STUDI DI SETTORE)

ELEMENTI DI CARATTERE GENERALE

STUDIO SUL RUMORE

MAPPATURA POST OPERAM MITIGATO - PERIODO NOTTURNO (STRADALE E FERROVIARIO) - Tav.2/3

REV.	DATA	DESCRIZIONE	REDAZIONE	VERIFICATO	APPROVATO
01	20/06/2011	EMISSIONE FINALE			A. CALEGARI M. SALOMONE D. SPOGLIATO

NOME DEL FILE: AC0079_F0.dwg