


NOTE GENERALI

QUADRO DI UNIONE:

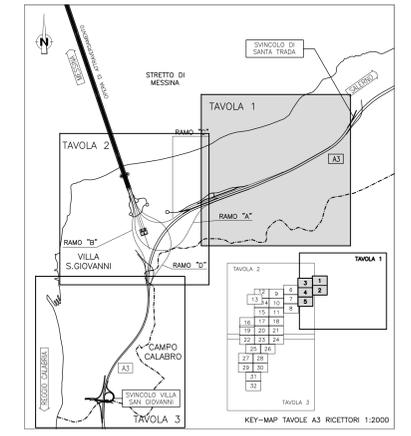

LEGENDA:

- Edifici
- Livelli di Rumore Leq(6-22) in dBA
  - 35< <= 40
  - 40< <= 45
  - 45< <= 50
  - 50< <= 55
  - 55< <= 60
  - 60< <= 65
  - 65< <= 70
  - 70< <= 75
  - 75< <= 80
  - 80<
- Fasce di pertinenza stradali (D.P.R. 142/04)
  - Limite 250 m
  - Limite 500 m corridoio di studio
  - Strada tipo A - Limite 100 m (Fascia A)
  - Strada tipo A - Limite 250 m (Fascia B)
  - Strada tipo D - Limite 100 m (Fascia Unica)
  - Strada tipo Ca - Limite 100 m (Fascia A)
  - Strada tipo Ca - Limite 250 m (Fascia B)
  - Strada tipo Cb - Limite 100 m (Fascia A)
  - Strada tipo Cb - Limite 150 m (Fascia B)
- Fasce di pertinenza ferroviarie (D.P.R. 459/98)
  - Limite 100 m
  - Limite 500 m corridoio di studio
  - Limite 250 m
  - Ambito di studio (1000 m)

**Stretto di Messina**  
 Impresa di Infrastrutture e Servizi  
 Concessionaria per la progettazione, realizzazione e gestione del collegamento stabile tra lo Stretto e il Continente  
 (Legge n° 1158 del 17 dicembre 1971, modificata dal D.Lgs. n° 114 del 24 aprile 2003)

**PONTE SULLO STRETTO DI MESSINA**  
 PROGETTO DEFINITIVO

**EUROLINK S.C.p.A.**  
 IMPREGILO S.p.A. (Mandatario)  
 SOCIETA' ITALIANA PER CONDOTTE D'ACQUA S.p.A. (Mandatario)  
 COOPERATIVA MURATORI E CEMENTISTI - C.M.C. di Ravenna Soc. Coop. a.r.l. (Mandatario)  
 SACYR S.A.U. (Mandatario)  
 ISHIKAWAJIMA - HARIMA HEAVY INDUSTRIES CO. LTD. (Mandatario)  
 A.C.I. S.C.P.A. - CONSORZIO STABILE (Mandatario)

<b>IL PROGETTISTA</b> Dott. Ing. D. Spoglianti Ordine Ingegneri Milano n° 20953	<b>IL CONTRAENTE GENERALE</b> Project Manager (Ing. P.P. Marcheselli)	<b>STRETTO DI MESSINA</b> Direttore Generale + SUP Validazione (Ing. G. Flamminghi)	<b>STRETTO DI MESSINA</b> Amministratore Delegato (Dott. P. Ciucci)
--	---	--	---

**COLLEGAMENTI VERSANTE CALABRIA [AC0089\_F0]**  
 RILIEVI ACCERTAMENTI E INDAGINI IN CAMPO - INDAGINI AMBIENTALI (STUDI DI SETTORE)  
 ELEMENTI DI CARATTERE GENERALE  
 STUDIO SUL RUMORE  
 TRACCIATO STRADALE - MAPPATURA IMPATTO PERIODO DIURNO - TAV.3/3

REV.	DATA	DESCRIZIONE	REDATTO	VERIFICATO	APPROVATO
01	20/06/2011	EMISSIONE FINALE	A. CALABRÌ	M. SALOMONE	SPOGLIANTI