


NOTE GENERALI

QUADRO DI UNIONE:

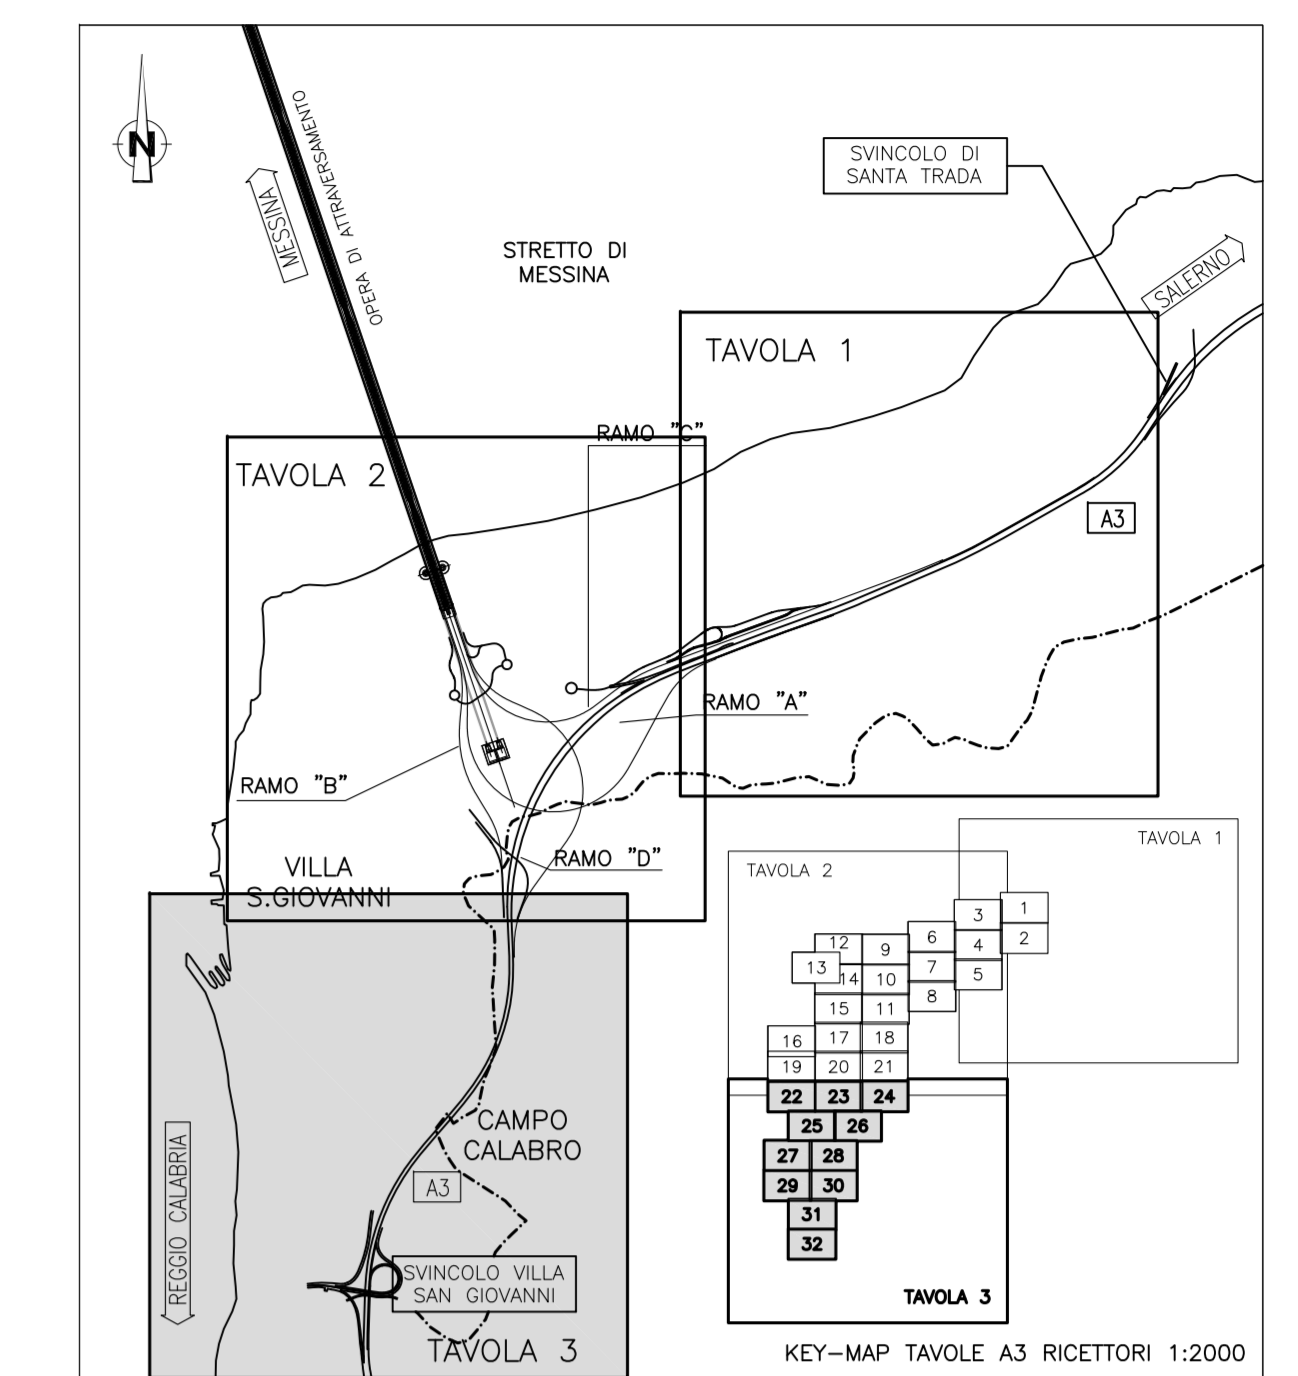

LEGENDA:

- Edifici
  - Are di espansione da PRG
    - Area di espansione residenziale
    - Area di espansione industriale
    - Area di espansione mista
  - Localizzazione mitigazioni
    - Barriera antirumore H=3m.
    - Barriera antirumore H=4m.
    - Barriera antirumore P.R.A. AS SALERNO - REGGIO CALABRIA
    - Barriera antirumore H=5m.
    - Barriera antirumore H=6m.
- N.B.: Polimerizzazione stradale drenante fosforescente su tracciato principale e svincoli (-3&B), esclusa opera di attraversamento
- Livelli di Rumore Leq(6-22) in dBA
- |    |      |
|----|------|
| 35 | <=35 |
| 40 | <=40 |
| 45 | <=45 |
| 50 | <=50 |
| 55 | <=55 |
| 60 | <=60 |
| 65 | <=65 |
| 70 | <=70 |
| 75 | <=75 |
| 80 | <=80 |

- Fasce di pertinenza stradali (D.P.R. 142/04)
- Limite 250 m
  - Limite 500 m corridoio di studio
  - Strada tipo A - Limite 100 m (Fascia A)
  - Strada tipo A - Limite 250 m (Fascia B)
  - Strada tipo D - Limite 100 m (Fascia Unica)
  - Strada tipo Ca - Limite 100 m (Fascia A)
  - Strada tipo Ca - Limite 250 m (Fascia B)
  - Strada tipo Cb - Limite 100 m (Fascia A)
  - Strada tipo Cb - Limite 150 m (Fascia B)
- Fasce di pertinenza ferroviarie (D.P.R. 459/98)
- Limite 100 m
  - Limite 500 m corridoio di studio
  - Limite 250 m
  - Ambito di studio (1000 m)

**Stretto di Messina**  
 Concessionario per la progettazione, realizzazione e gestione del collegamento stabile tra la Sicilia e il Continente  
 Impresa di diritto pubblico  
 (Legge n° 1158 del 17 dicembre 1971, modificata dal D.Lgs. n° 114 del 24 aprile 2003)

**PONTE SULLO STRETTO DI MESSINA**  
  
**PROGETTO DEFINITIVO**

**EUROLINK S.C.p.A.**  
 IMPREGILO S.p.A. (Mandatario)  
 SOCIETA' ITALIANA PER CONDOTTE D'ACQUA S.p.A. (Mandatario)  
 COOPERATIVA MURATORI E CEMENTISTI - C.M.C. di Ravenna Soc. Coop. a.r.l. (Mandatario)  
 SACYR S.A.U. (Mandatario)  
 ISHIKAWAJIMA - HARIMA HEAVY INDUSTRIES CO. LTD. (Mandatario)  
 A.C.I. S.C.P.A. - CONSORZIO STABILE (Mandatario)

<b>IL PROGETTISTA</b> Dott. Ing. D. Spoglianti Ordine Ingegneri Milano n° 20953 	<b>IL CONTRANTE GENERALE</b> Project Manager (Ing. P.P. Marcheselli)	<b>STRETTO DI MESSINA</b> Direttore Generale + SUP Validazione (Ing. G. Fiammenghi)	<b>STRETTO DI MESSINA</b> Amministratore Delegato (Dott. P. Ciucci)
--	--	--	---

**COLLEGAMENTI VERSANTE CALABRIA [AC0095\_F0]**  
 RILIEVI ACCERTAMENTI E INDAGINI IN CAMPO - INDAGINI AMBIENTALI (STUDI DI SETTORE)  
 ELEMENTI DI CARATTERE GENERALE  
 STUDIO SUL RUMORE  
 TRACCIATO STRADALE - MAPPATURA IMPATTO MITIGATO PERIODO DIURNO - TAV. 3/3

REV	DATA	DESCRIZIONE	REDATTO	VERIFICATO	APPROVATO
01	20/06/2011	EMISSIONE FINALE	A. CALABRÌ	M. SALOMONE	SPOGLIANTI