


NOTE GENERALI

QUADRO DI UNIONE:

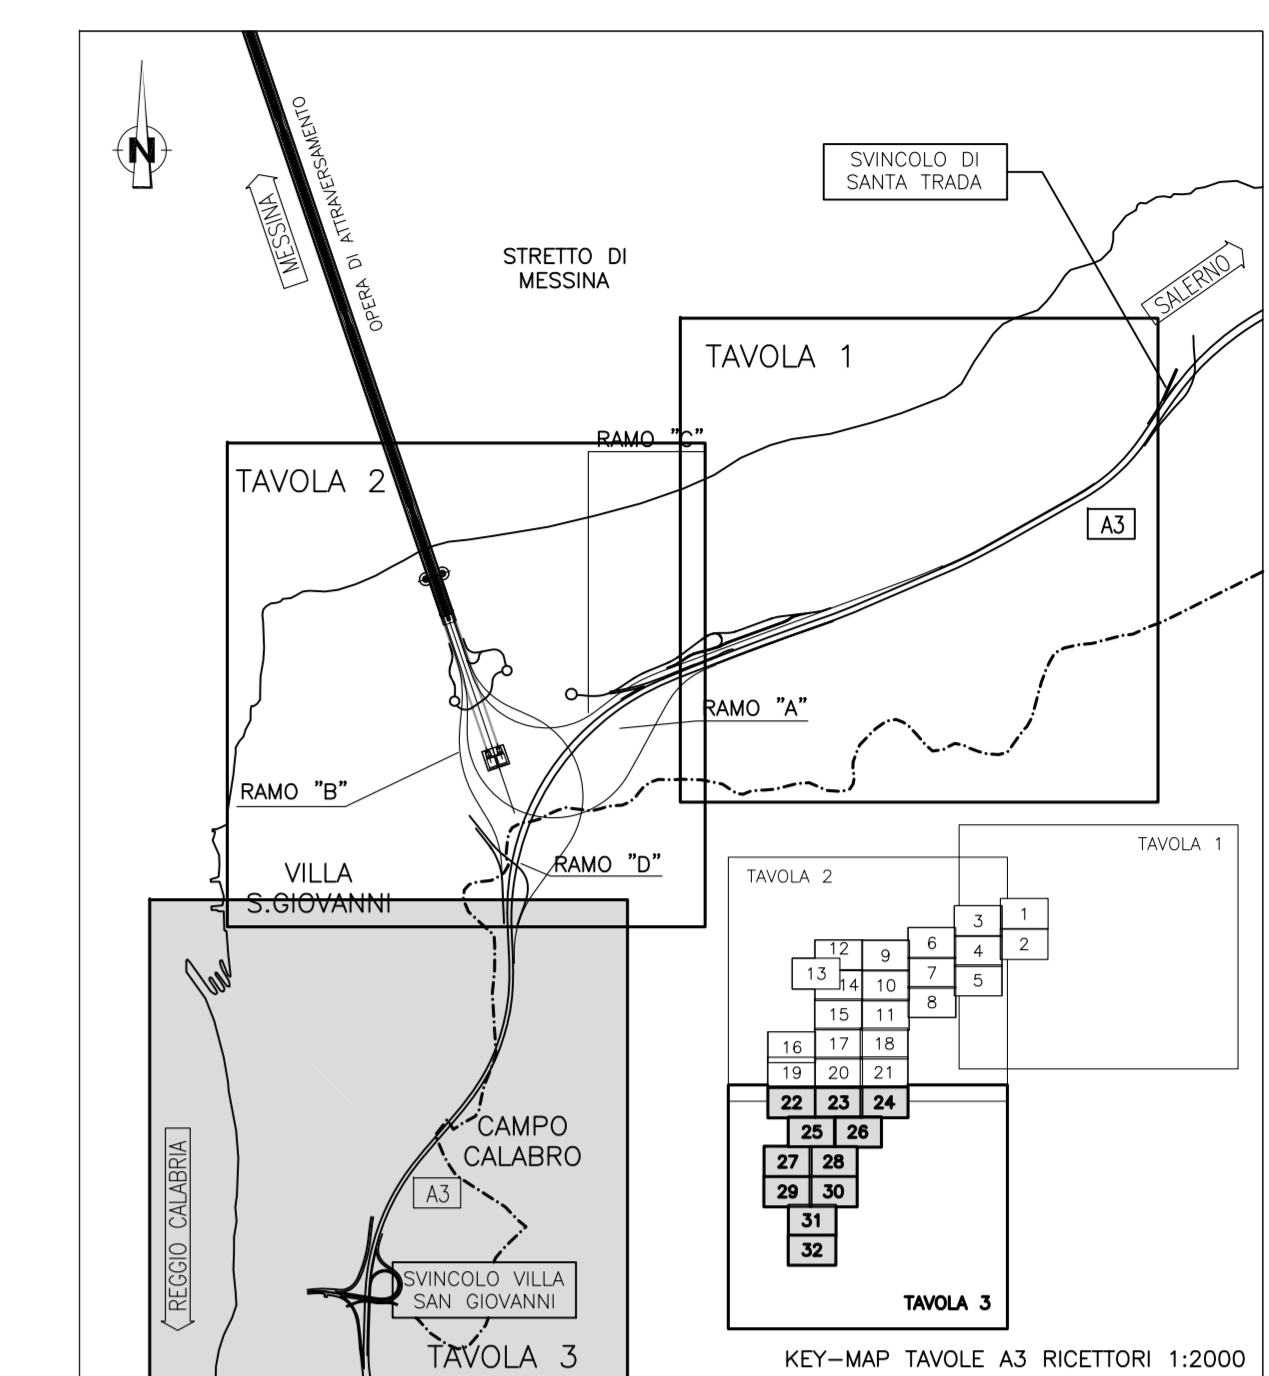

LEGENDA:

- Edifici
  - Livelli di Rumore Leq(6-22) in dBA
  - 35: <35
  - 40: <40
  - 45: <45
  - 50: <50
  - 55: <55
  - 60: <60
  - 65: <65
  - 70: <70
  - 75: <75
  - 80: <80
- Fasce di pertinenza stradali (D.P.R. 142/04)**
- Limite 250 m
  - Limite 500 m corridoio di studio
  - Strada tipo A - Limite 100 m (Fascio A)
  - Strada tipo A - Limite 250 m (Fascio B)
  - Strada tipo D - Limite 100 m (Fascio Unico)
  - Strada tipo Cb - Limite 100 m (Fascio A)
  - Strada tipo Cb - Limite 250 m (Fascio B)
  - Strada tipo Cb - Limite 150 m (Fascio B)
- Fasce di pertinenza ferroviarie (D.P.R. 459/98)**
- Limite 100 m
  - Limite 500 m corridoio di studio
  - Limite 250 m
  - Ambito di studio (1000 m)

**Stretto di Messina**  
Concessionario per la progettazione, realizzazione e gestione del collegamento stabile tra lo Stretto e il Continente  
 Impresa di Sella Galletti  
 (Legge n° 1158 del 17 dicembre 1971, modificata dal D.Lgs. n° 114 del 24 aprile 2003)

**EUROLINK**

**PONTE SULLO STRETTO DI MESSINA**

**PROGETTO DEFINITIVO**

**EUROLINK S.C.p.A.**  
 IMPREGILO S.p.A. (Mandatario)  
 SOCIETA' ITALIANA PER CONDOTTE D'ACQUA S.p.A. (Mandante)  
 COOPERATIVA MURATORI E CEMENTISTI - C.M.C. di Ravenna Soc. Coop. a.r.l. (Mandante)  
 SACYR S.A.U. (Mandatario)  
 ISHIKAWAJIMA - HARIMA HEAVY INDUSTRIES CO. Ltd. (Mandante)  
 A.C.I. S.C.P.A. - CONSORZIO STABILE (Mandante)

<b>IL PROGETTISTA</b> Dott. Ing. D. Spogliani Ordine Ingegneri Milano n° 20953	<b>IL CONTRAENTE GENERALE</b> Project Manager (Ing. P.P. Marcheselli)	<b>STRETTO DI MESSINA</b> Direttore Generale + SUP Validazione (Ing. G. Fiammenghi)	<b>STRETTO DI MESSINA</b> Amministratore Delegato (Dott. P. Ciucci)
---	---	--	---

**COLLEGAMENTI VERSANTE CALABRIA [AC0102\_F0]**  
 RILIEVI ACCERTAMENTI E INDAGINI IN CAMPO - INDAGINI AMBIENTALI (STUDI DI SETTORE)  
 ELEMENTI DI CARATTERE GENERALE  
 STUDIO SUL RUMORE  
 TRACCIATO FERROVIARIO - MAPPATURA IMPATTO PERIODO DIURNO - TAV.3/3

REV.	DATA	DESCRIZIONE	REDAZIONE	VERIFICAZIONE	APPROVATO	SCALA
01	20/06/2011	EMISSIONE FINALE	A. CALABRÌ	M. SALOMONE	SP. SP. SP.	1:5000