

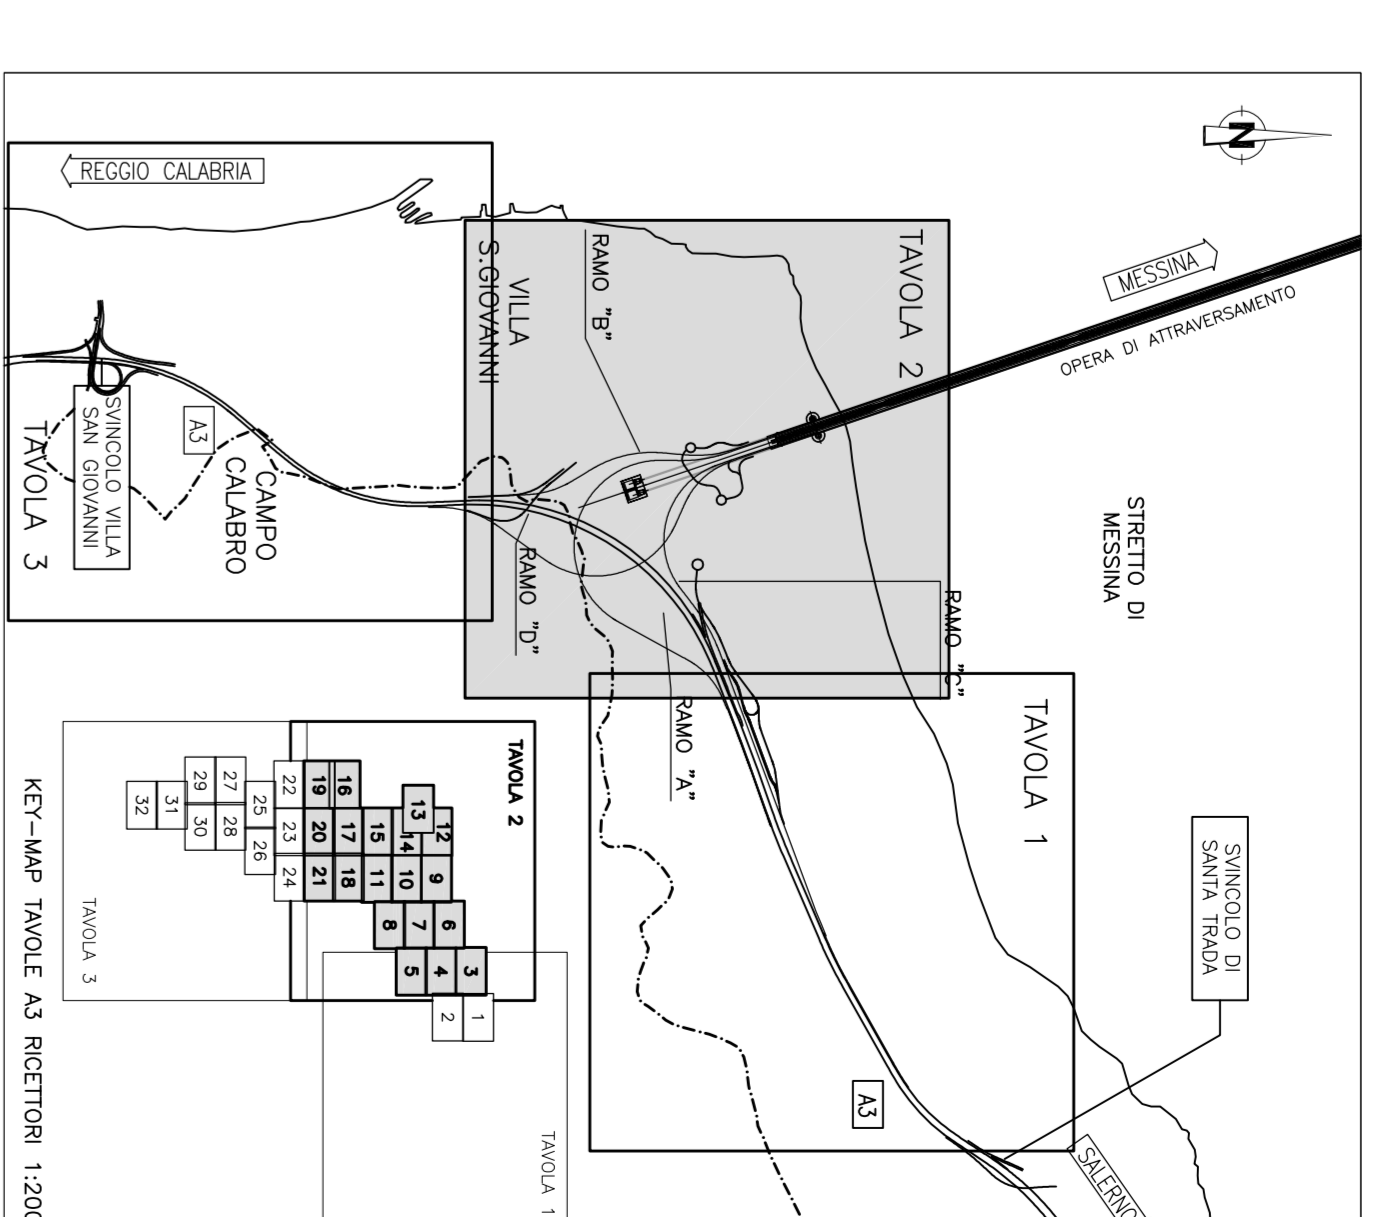


NOTE GENERALI

QUADRO DI UNIONE:

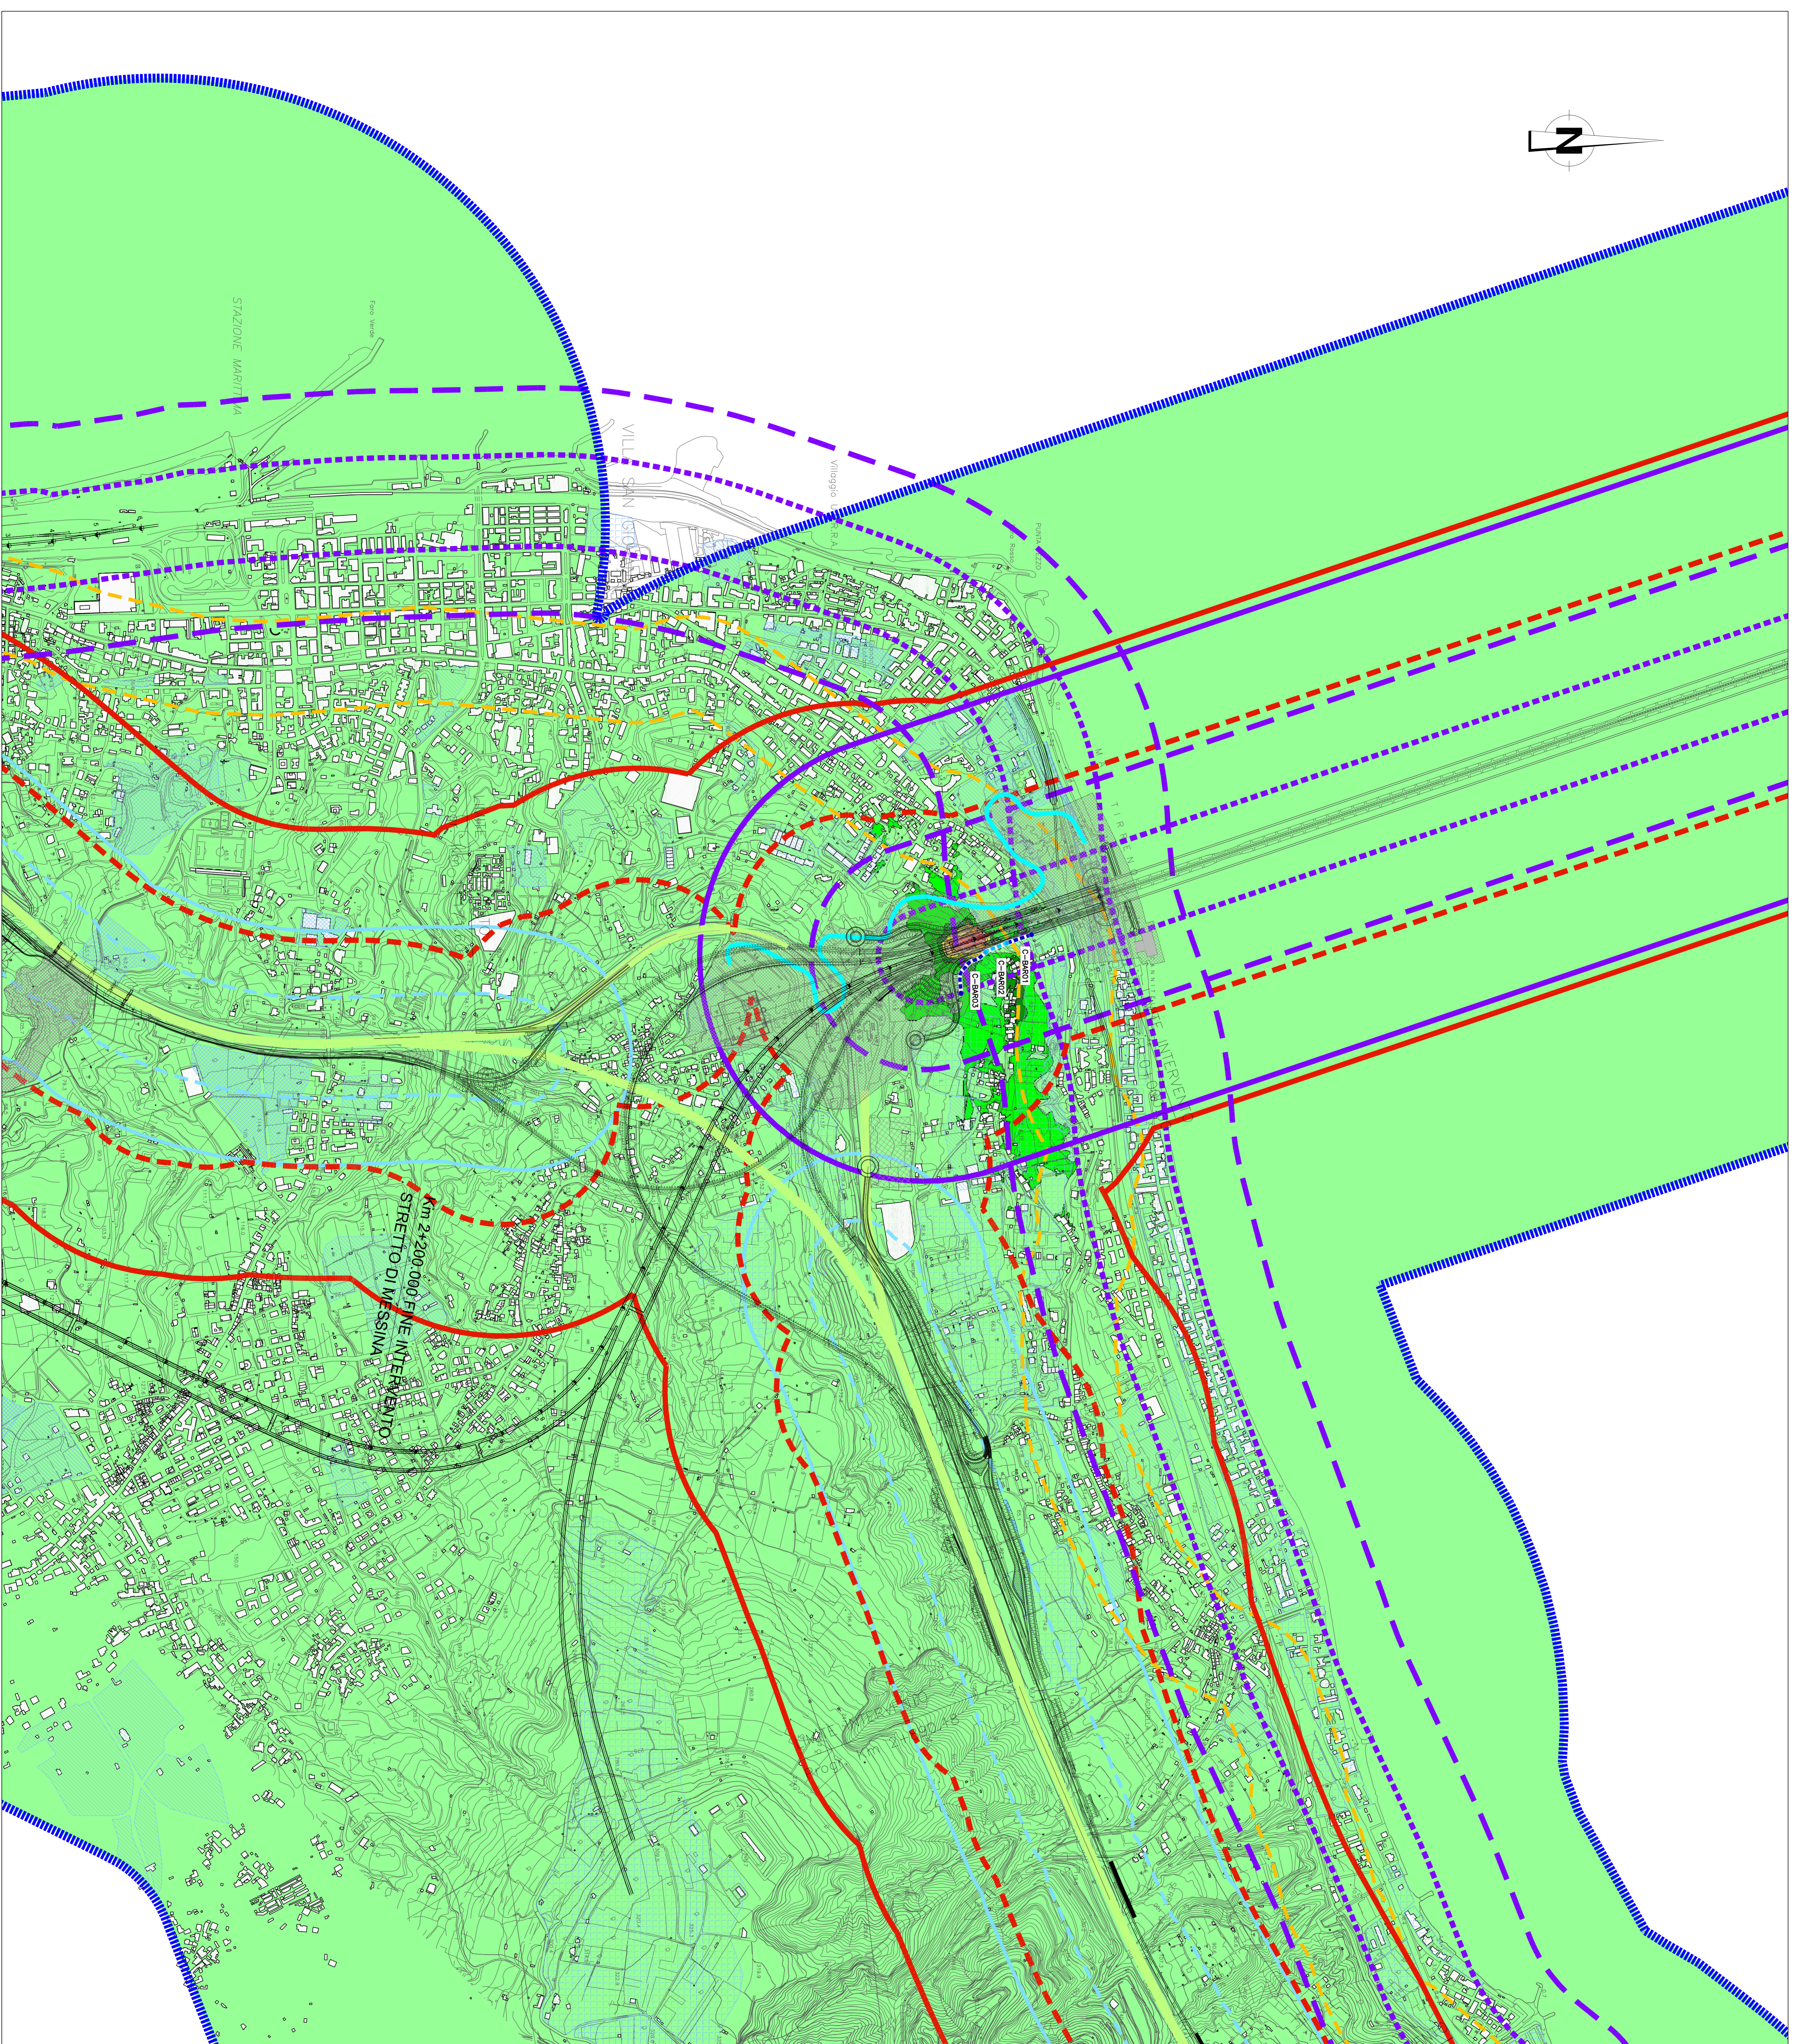

LEGENDA:

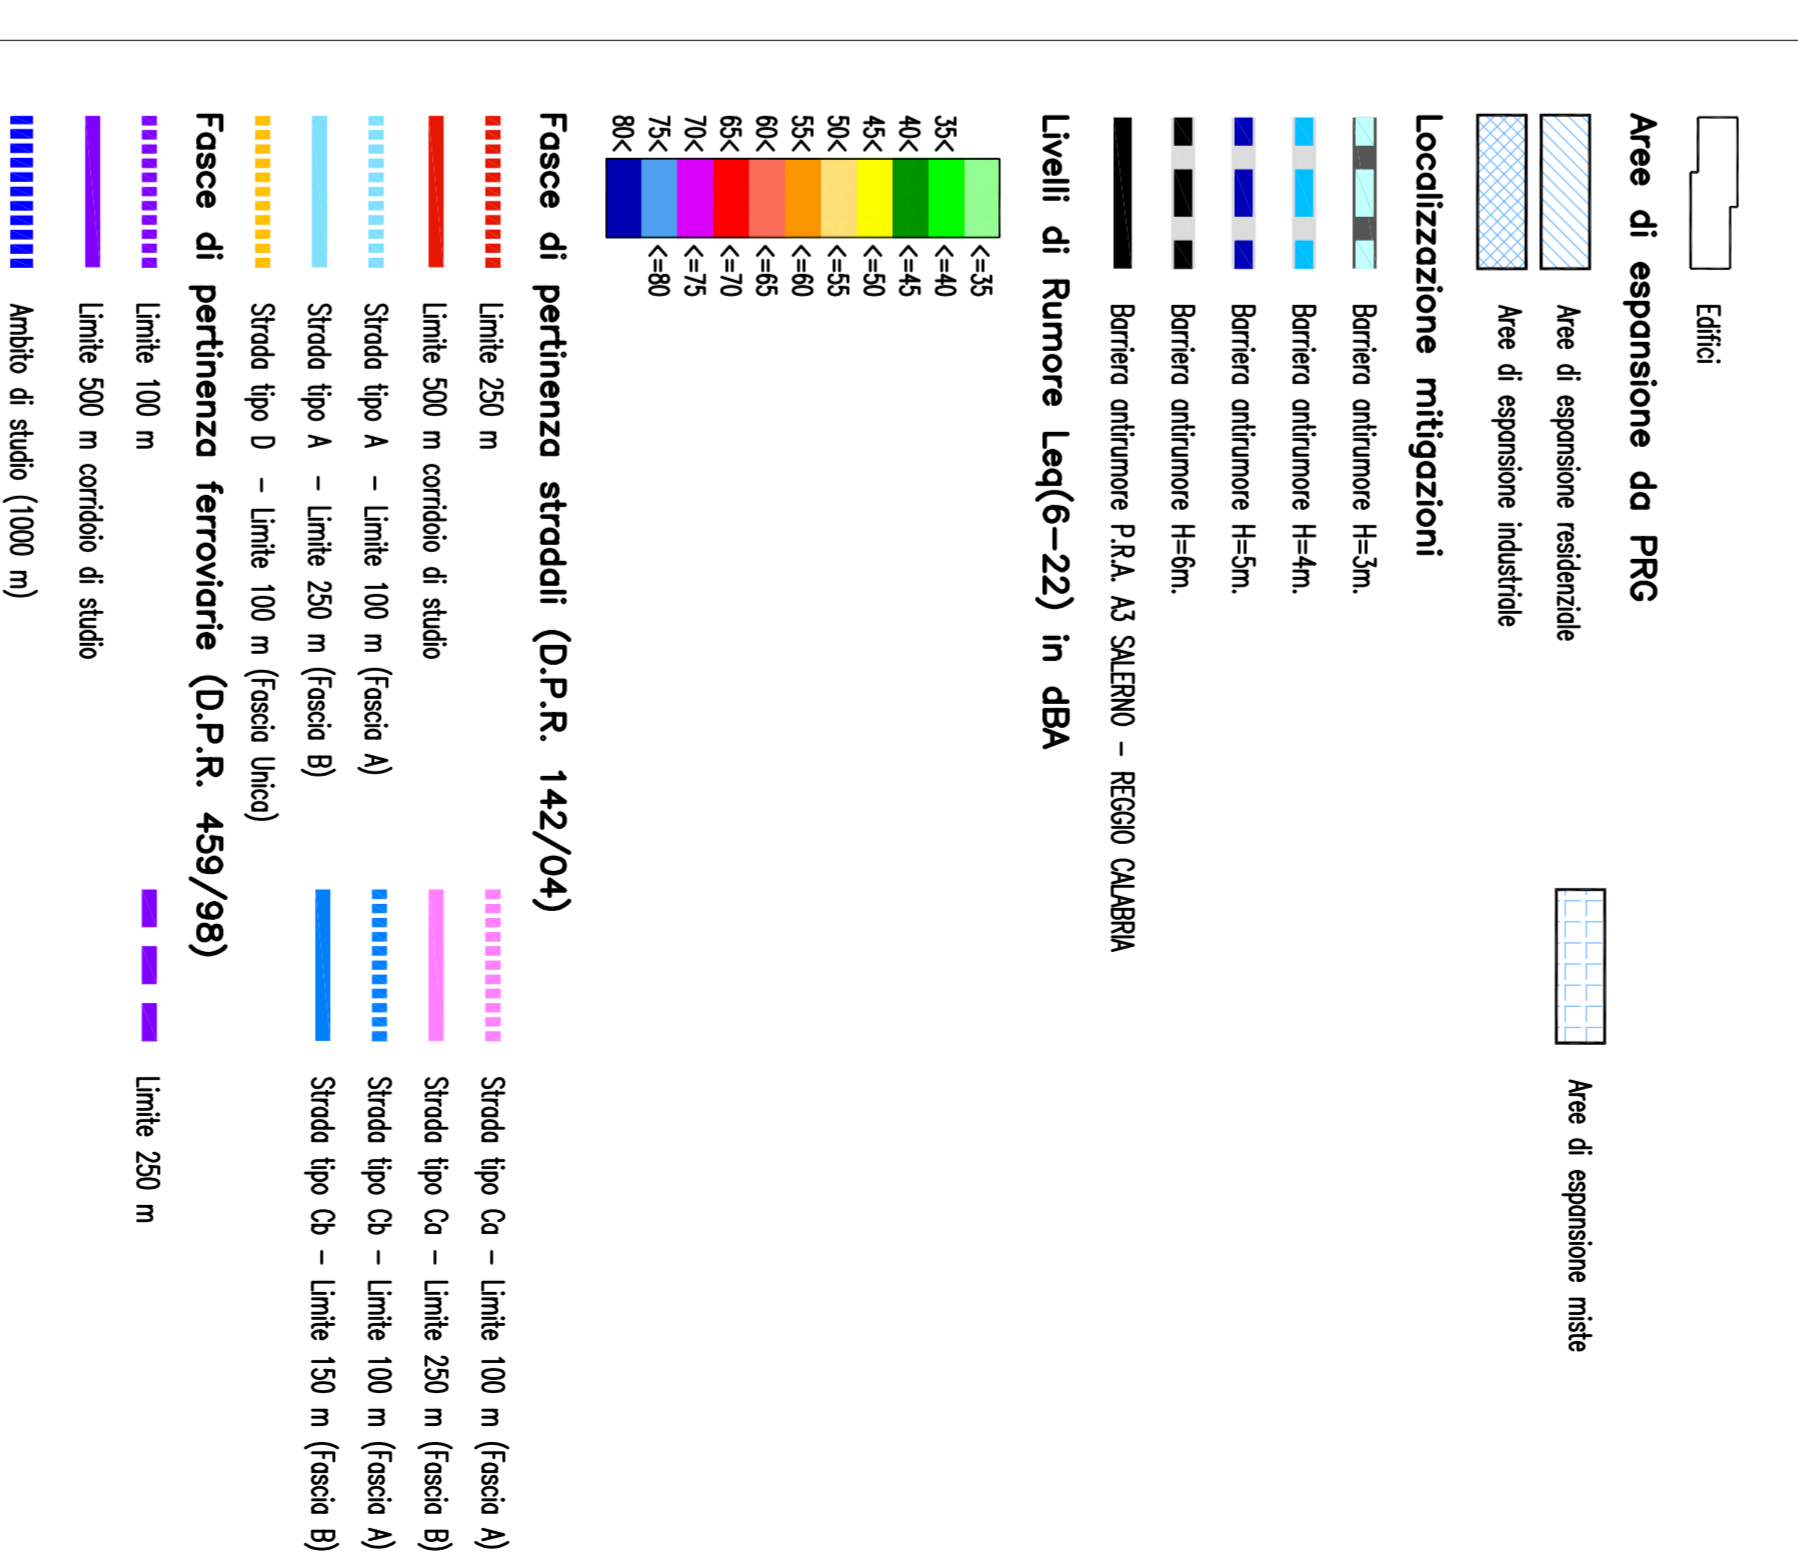

Stretto di Messina

Coordinatore per la progettazione, esecuzione e gestione del collegamento stradale tra Sicilia e Calabria
 (Lavoro n. 1763 del 17 gennaio 1974, modificato dal D.M. n. 111 del 24 aprile 2003)

Euroinik

EUROINIK S.C.S.A.
 IMPRESA S.P.A. DI DIRIGENTI
 SOCIETA' ITALIANA PER CONDOTTE ENCOCLAVIA S.p.A. (Materale)
 COOPERATIVA MANUTENZIONI E SERVIZI S.p.A. (Materale)
 SHIKAWAKA - HERMA HEAVY INDUSTRIES CO. Ltd. (Materale)
 A.C.I. S.P.A. - CONSORCIO STABILE (Materale)

PONTE SULLO STRETTO DI MESSINA
PROGETTO DEFINITIVO

TAOLA

COLLEGAMENTI VERSANTE CALABRIA [AC0107_F0]
 RILEVI ACCERTAMENTI E INDAGINI IN CAMPO - INDAGINI AMBIENTALI (STUDI DI SETTORE)
 ELEMENTI DI CARATTERE GENERALE
 STUDIO SUL RUMORE


IL PROGETTO Dir. Ing. G. Spagnoli Progetto Esecutivo Ottobre 2003	IL CONSUMO GENERALE Progetto Manager Ing. P. Marzulli	STRETTO DI MESSINA Dir. Ing. M. Scudato Ing. S. Formaggio	STRETTO DI MESSINA Amministratore Delegato Dir. S. Cicco
---	--	--	---


NUMERO DEL FILE: AC0107_F0.dwg