



NOTE GENERALI

QUADRO DI UNIONE:

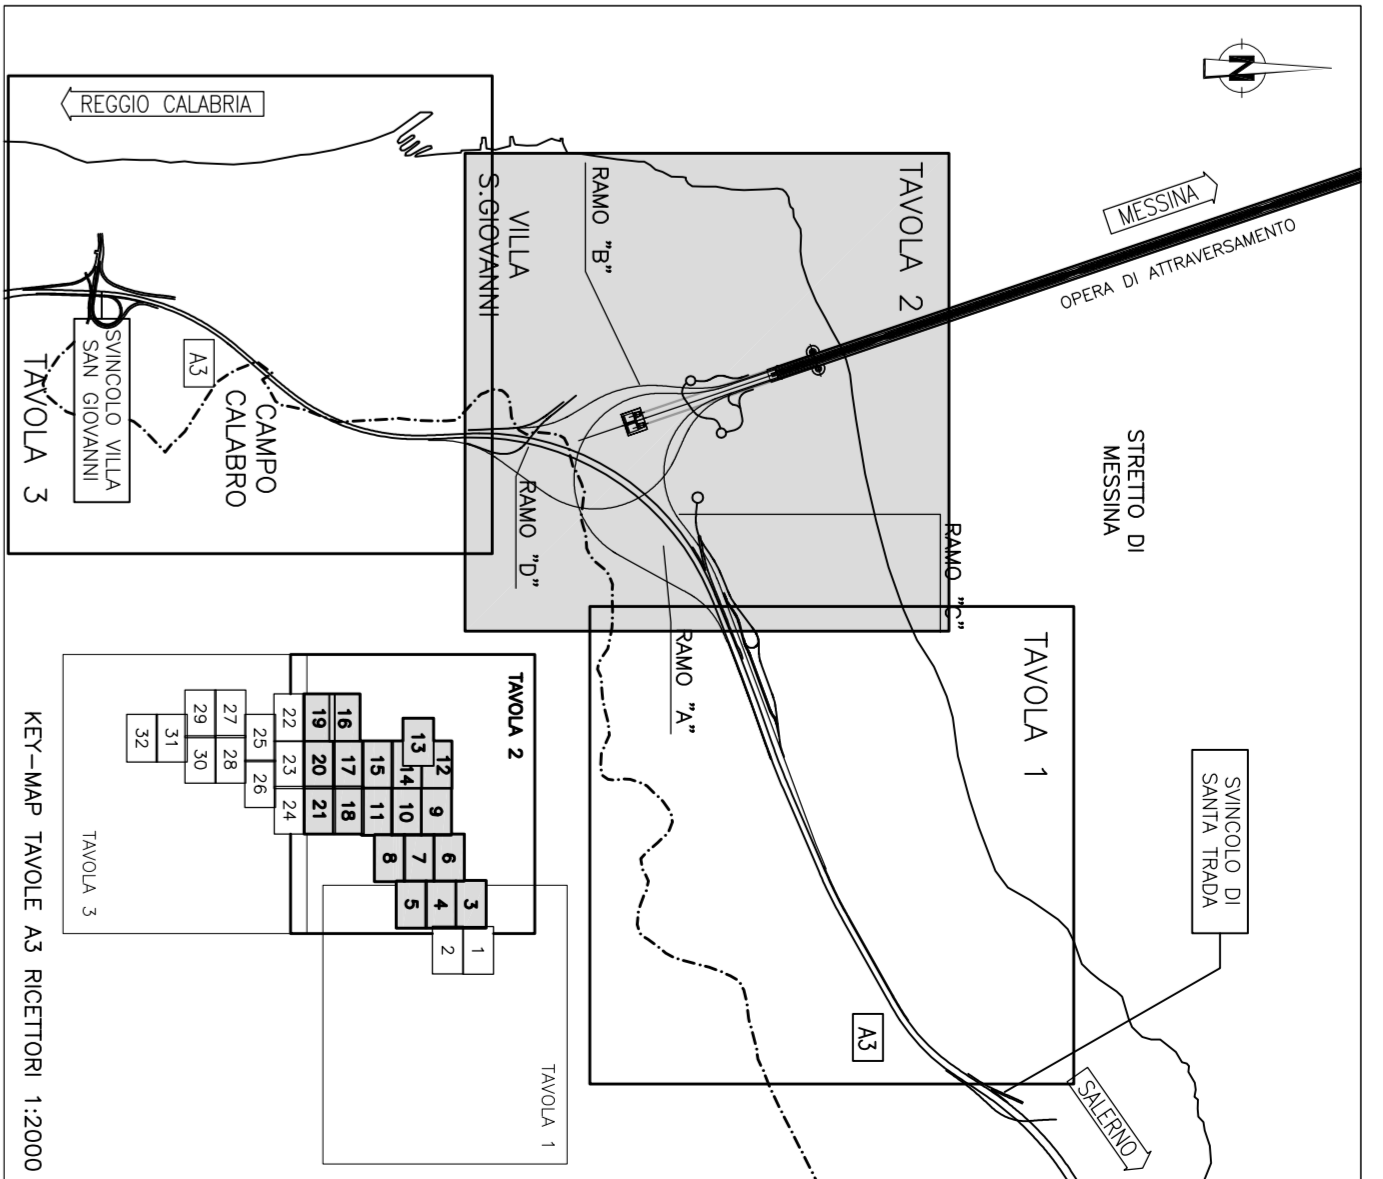

LEGENDA:

- Edificio
- Area di esposizione notturna
- Area di esposizione notturna
- Area di esposizione notturna
- Localizzazione mitigazioni:**
- Barriera antirumore High-S
- Livelli di Rumore $L_{eq(22-6)}$ in dBA**
- 34, 36, 38, 40, 42, 44, 46, 48, 50, 52, 54, 56, 58, 60, 62, 64, 66, 68, 70, 72, 74, 76, 78, 80, 82, 84
- Fasce di pertinenza stradali (D.P.R. 142/04)**
- Limita 250 m
- Limita 500 m corridoio di strada
- Strada tipo A1 - Limita 100 m (fasce A)
- Strada tipo A2 - Limita 250 m (fasce B)
- Strada tipo A3 - Limita 100 m (fasce A)
- Strada tipo A4 - Limita 250 m (fasce B)
- Strada tipo B1 - Limita 100 m (fasce A)
- Strada tipo B2 - Limita 250 m (fasce B)
- Fasce di pertinenza ferroviarie (D.P.R. 459/89)**
- Limita 100 m
- Limita 500 m corridoio di strada
- Area di studio (1000 m)

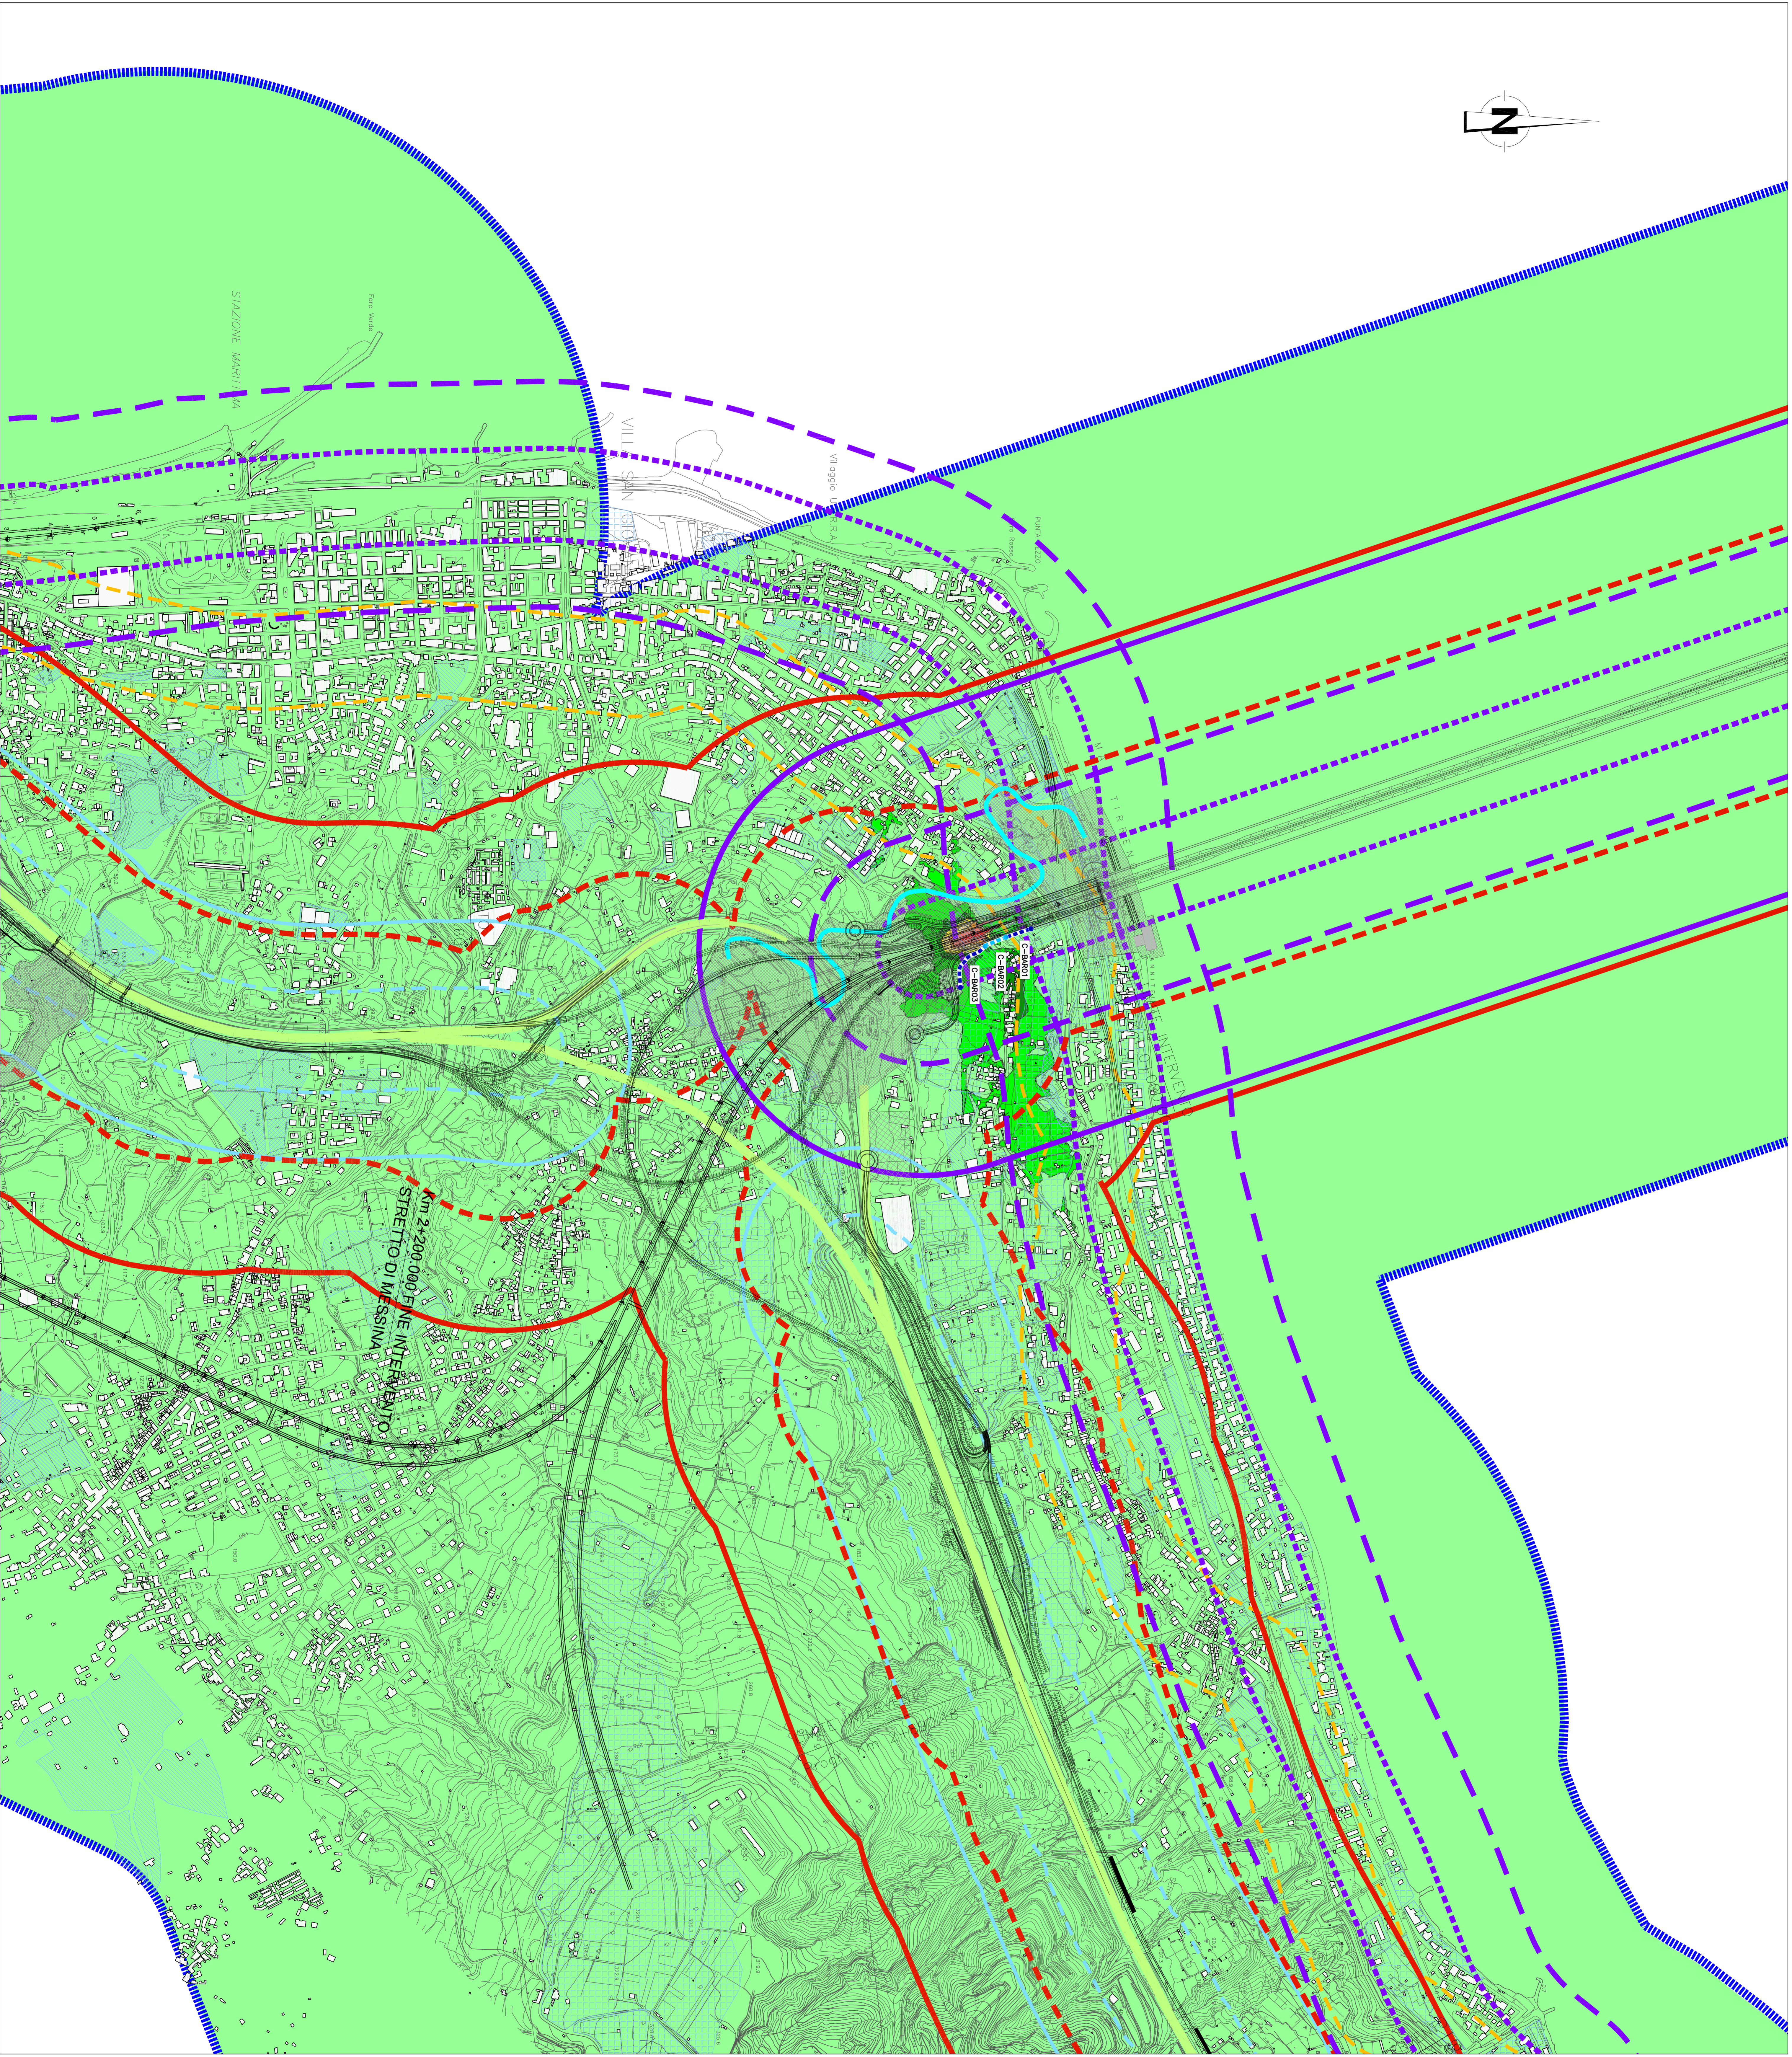

Stretto di Messina

Coordinatore per la progettazione, realizzazione e gestione del collegamento stradale tra Sicilia e Calabria

Numero di Progetto: 11/2015/1000



PROGETTO DEFINITIVO

PONTE SULLO STRETTO DI MESSINA

COLLEGAMENTI VERSANTE CALABRIA (A0110-F0)
RILEVI ACCERTAMENTI E INDAGINI IN CAMPO - INDAGINI AMBIENTALI (STUDI DI SETTORE)
ELEMENTI DI CARATTERE GENERALE
STUDIO SUL RUMORE





NOME DEL FILE: A0110-F0.dwg