
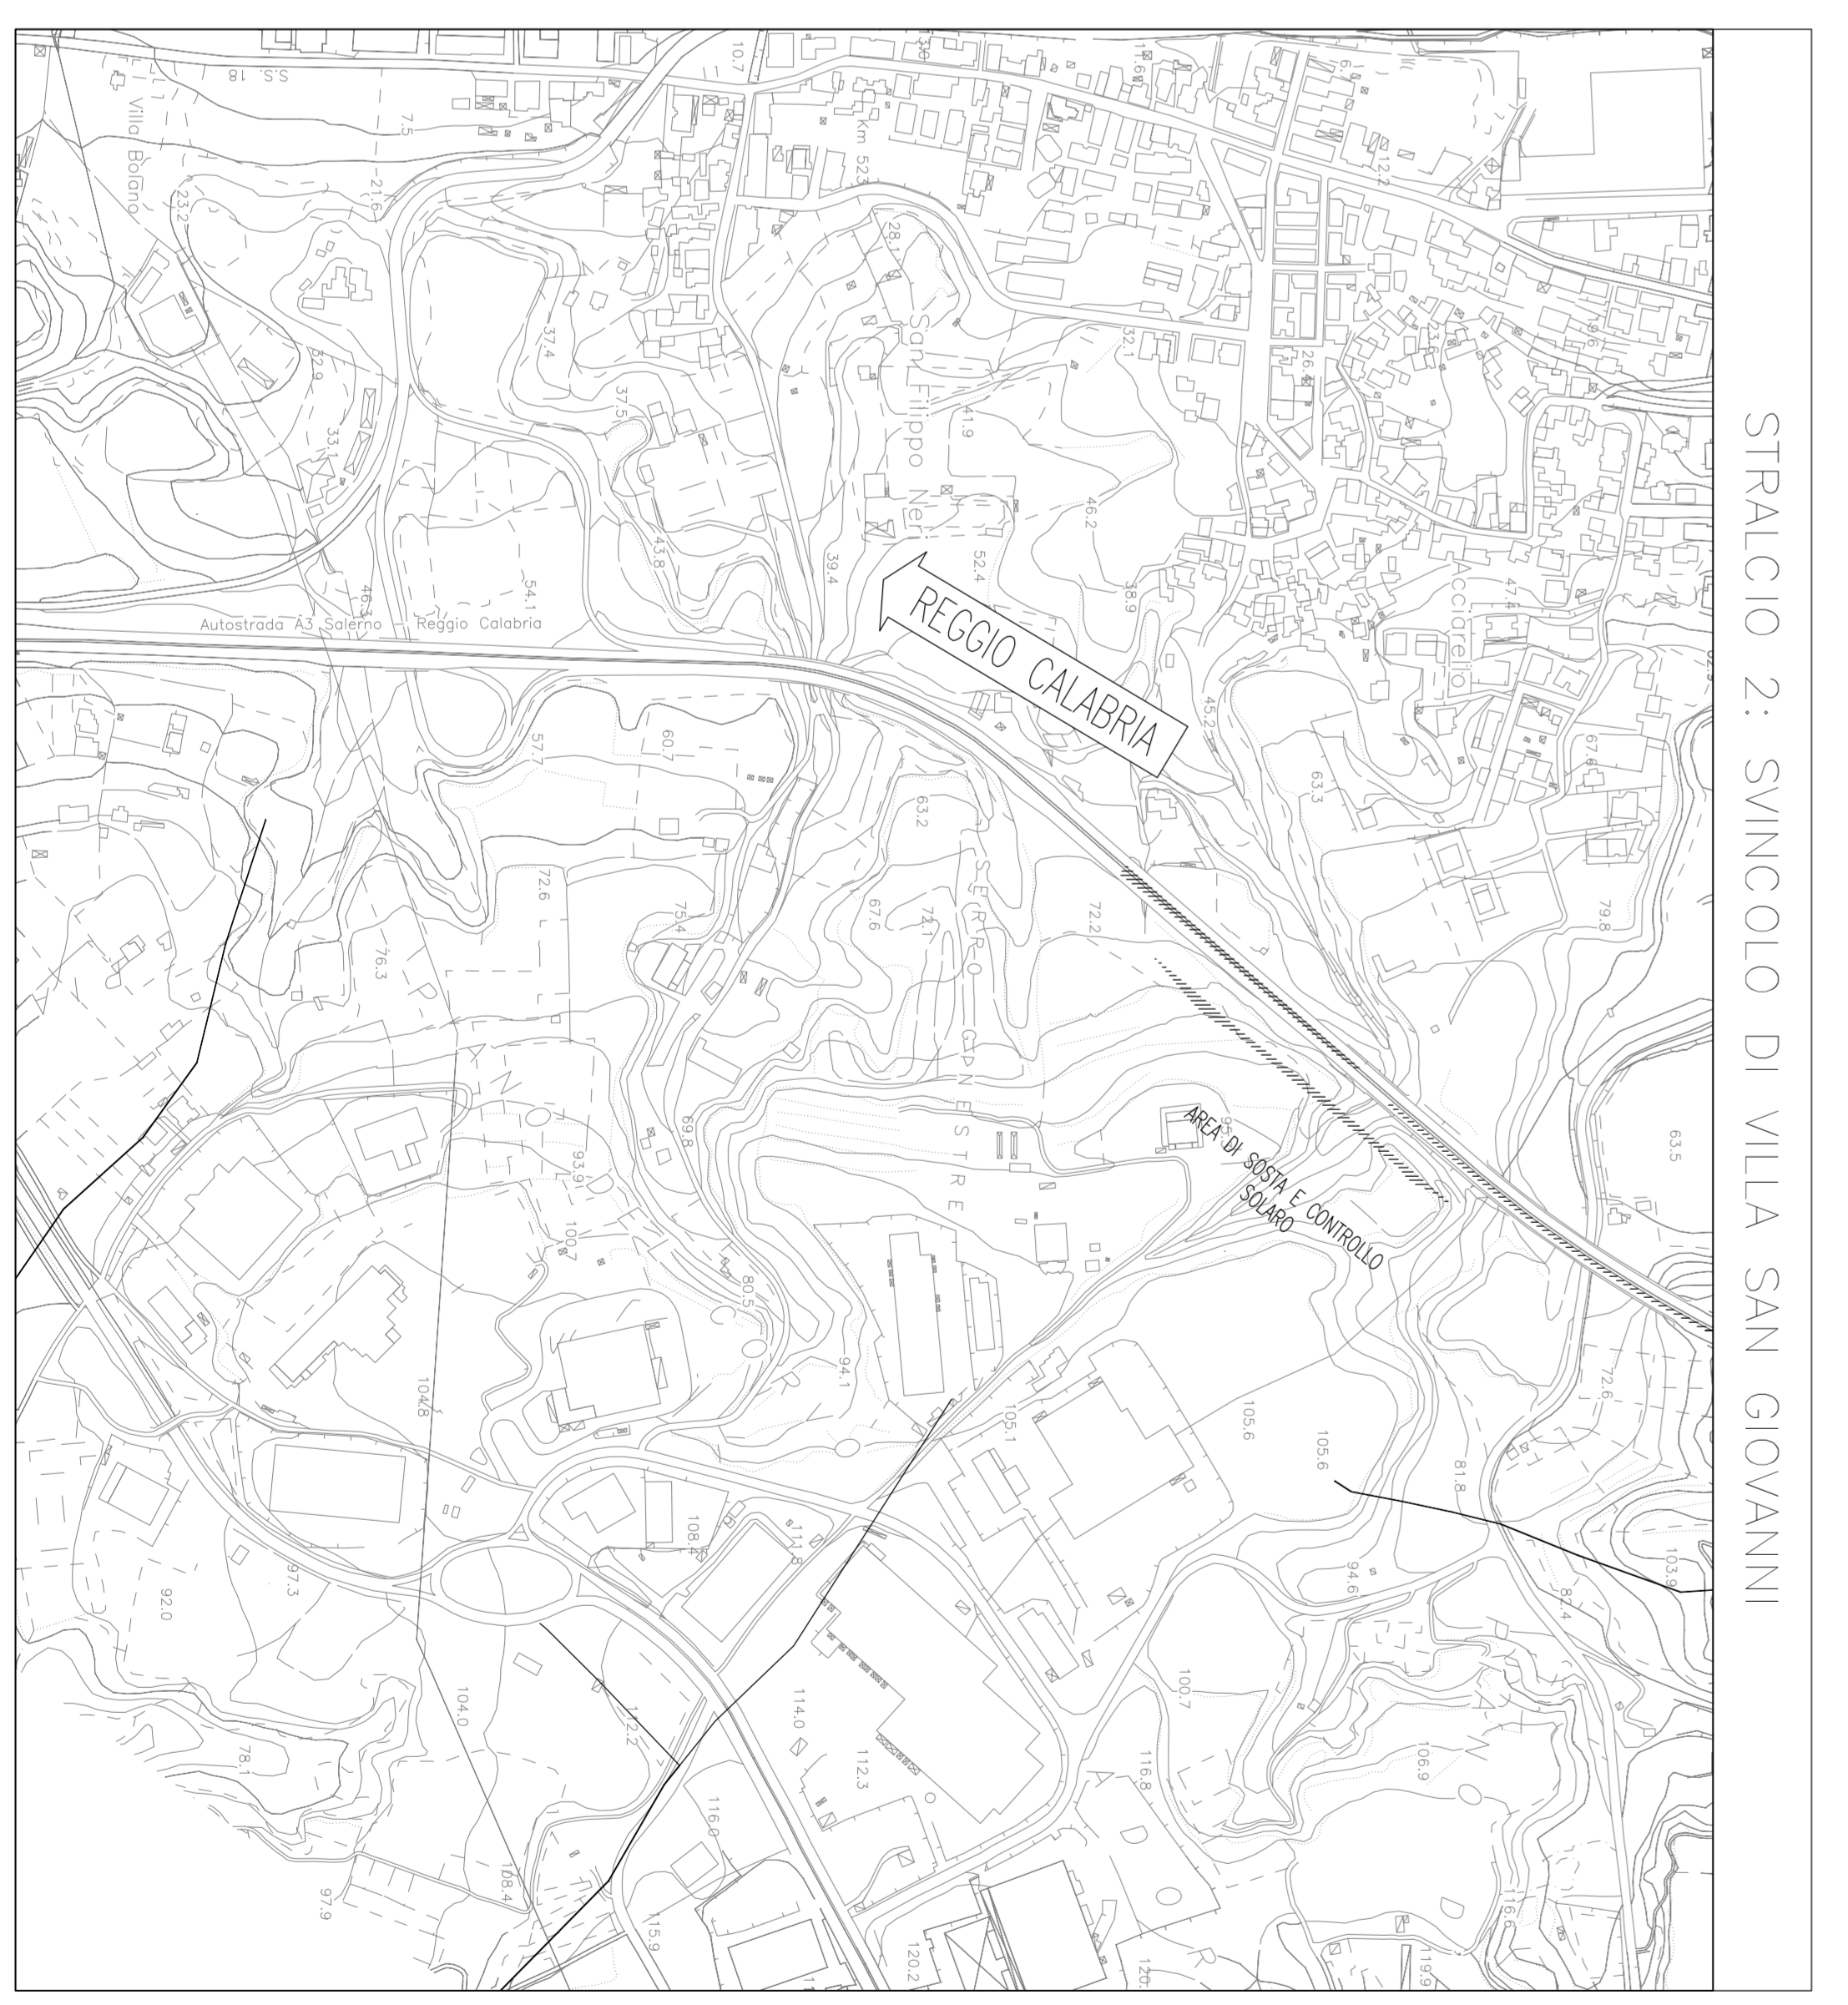
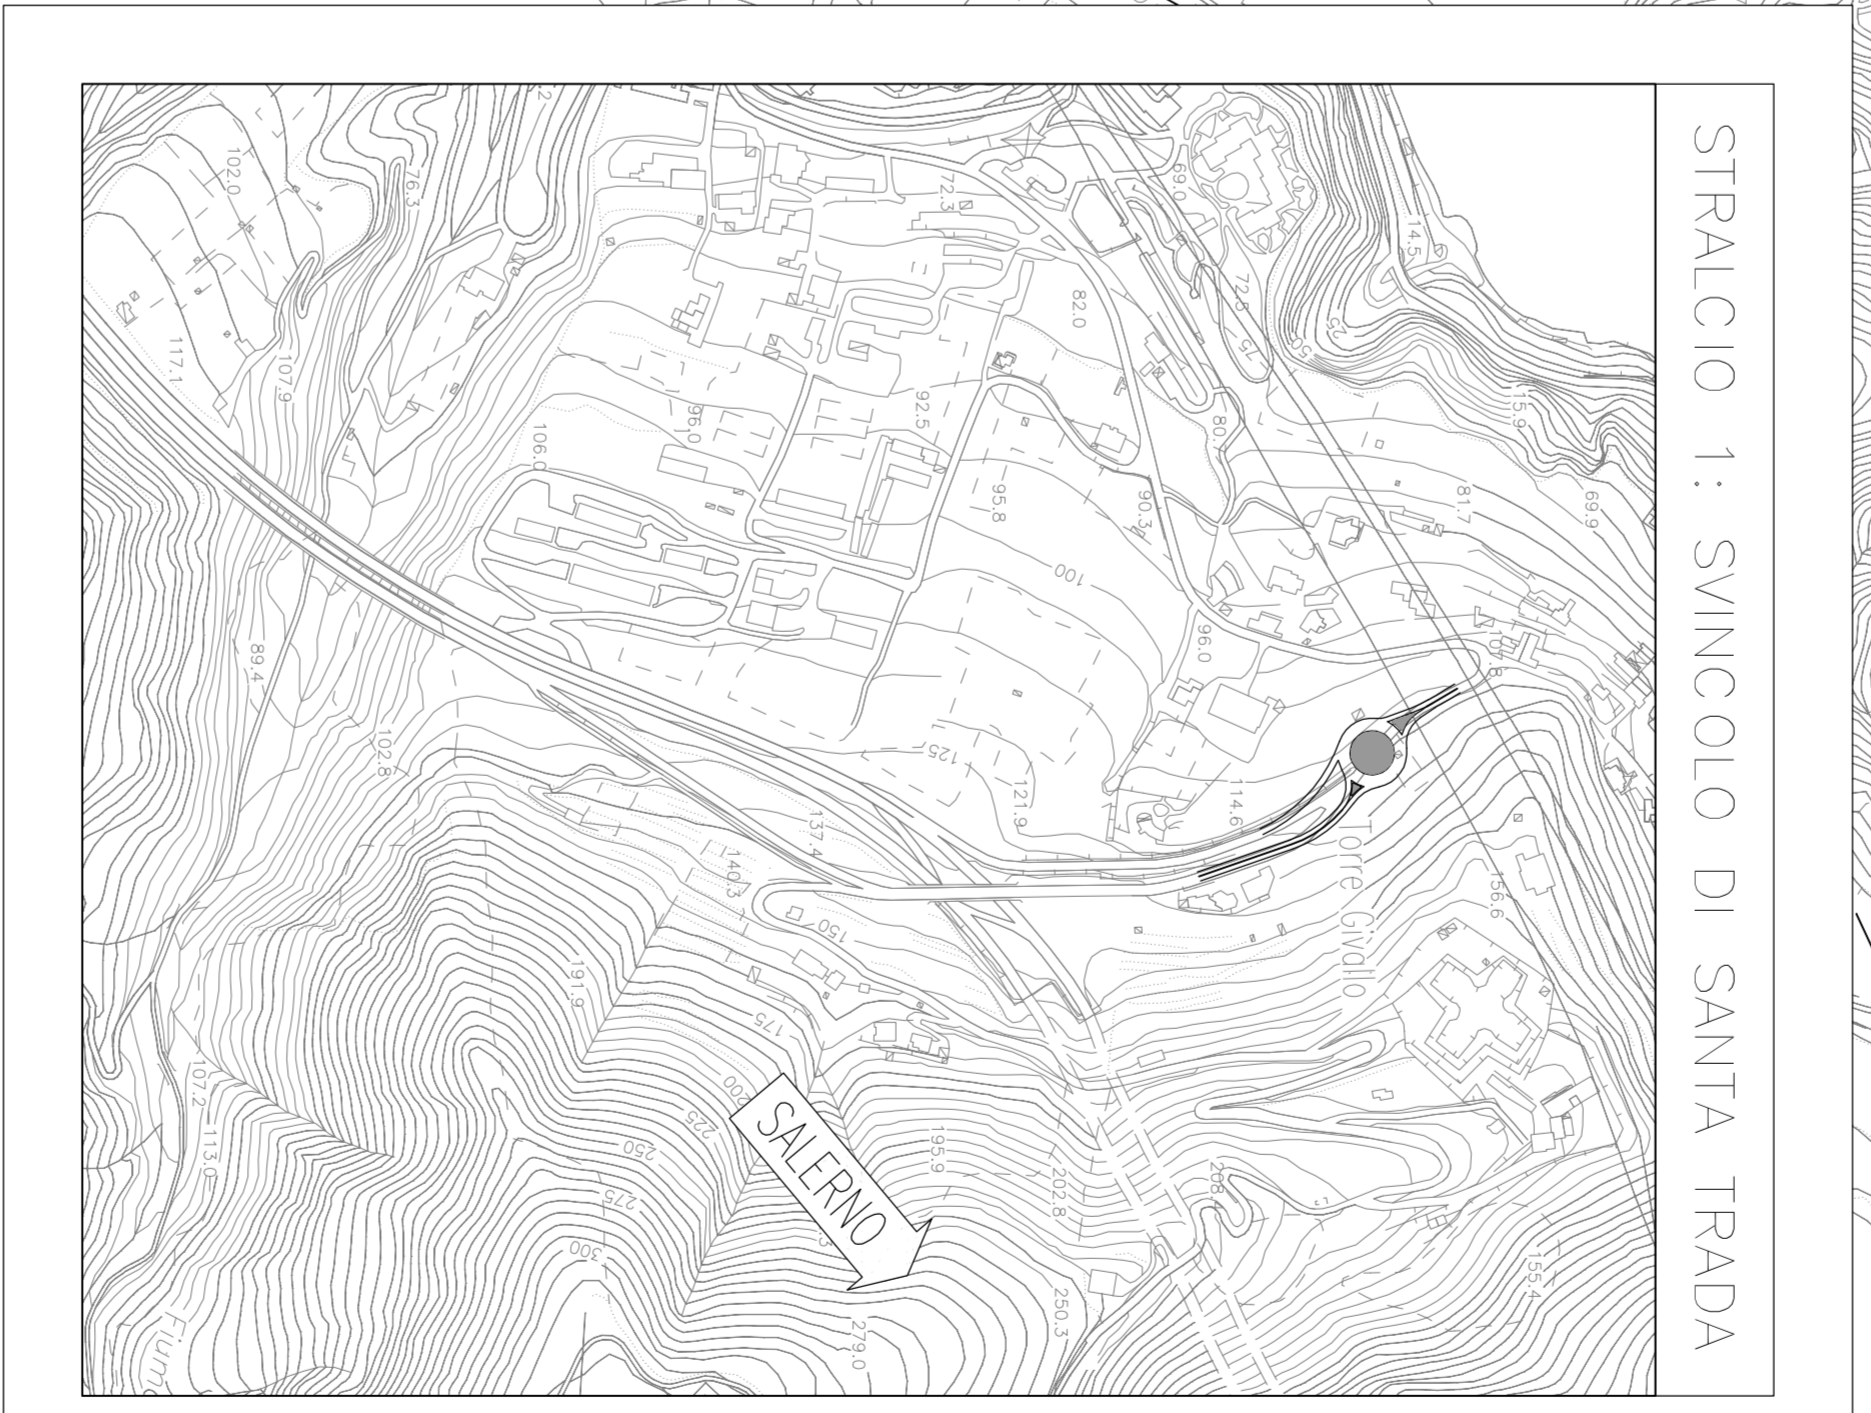


MESSINA

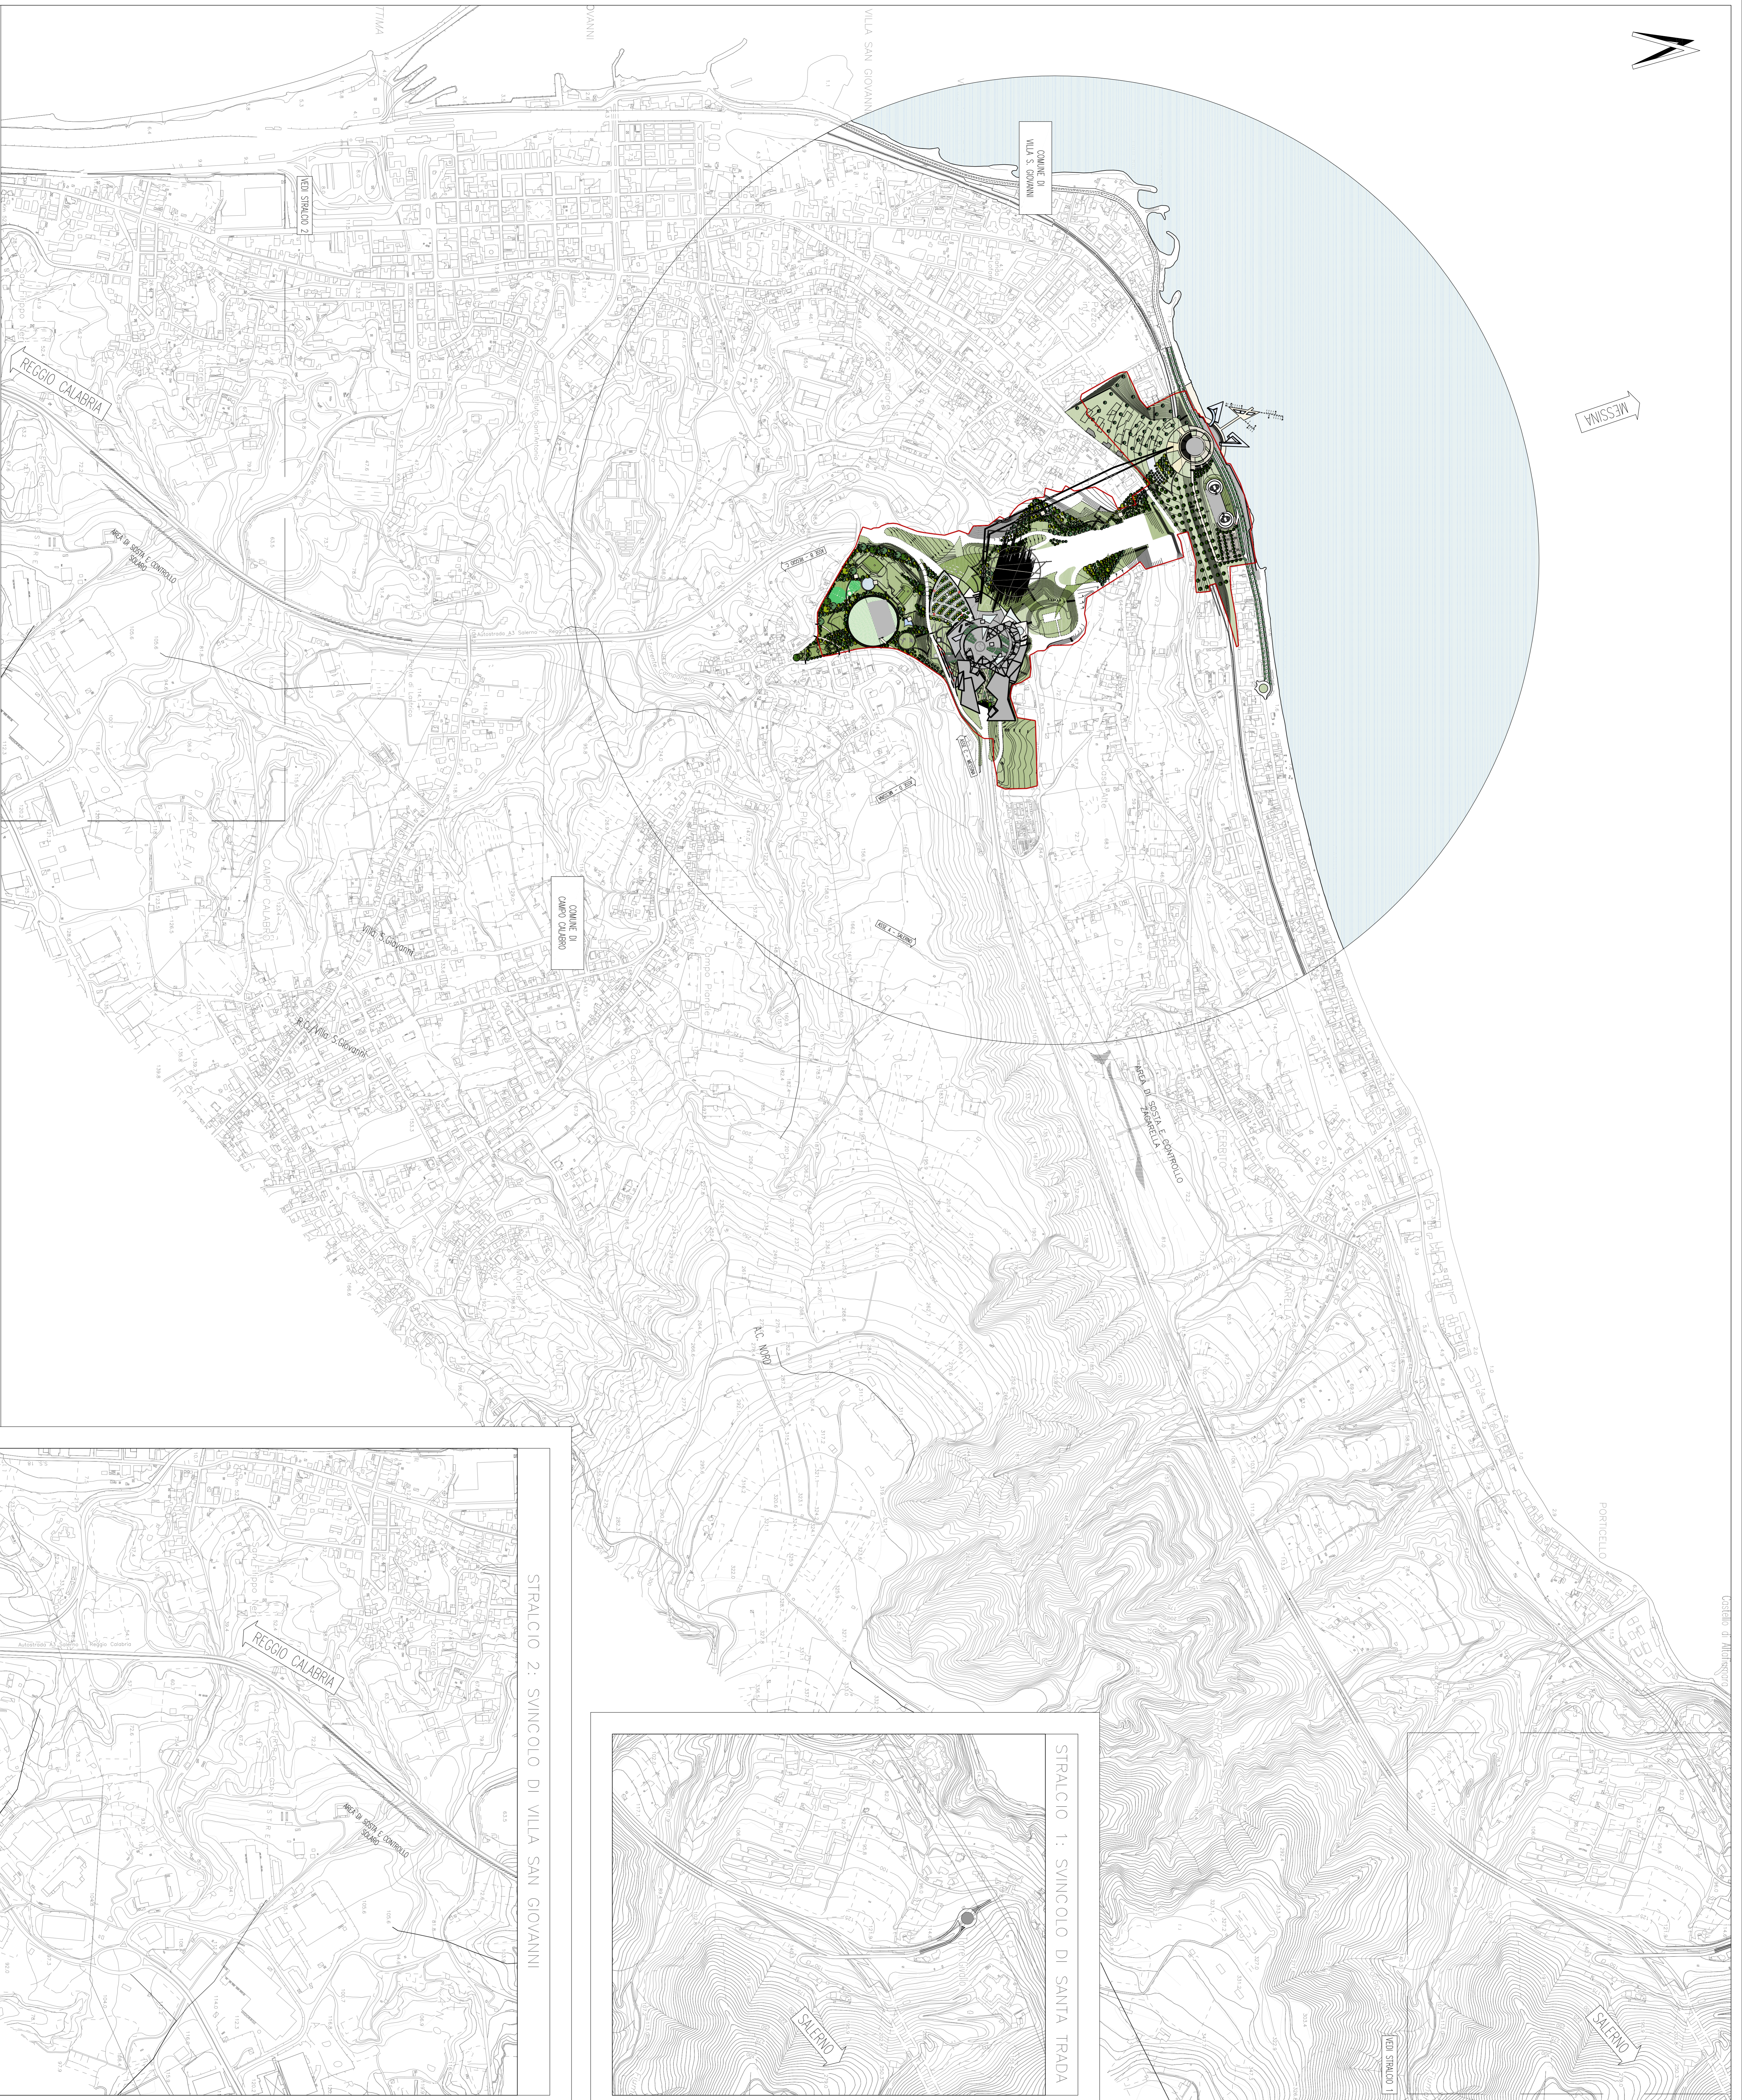

Stretto
di Messina

Consorzio di gestione, gestione e opere di sviluppo della tratta Salera e S. Andrea
Indirizzo: 98036 Messina, Italia - Tel. 090 2419900

PONTE SULLO STRETTO DI MESSINA

PROGETTO PRELIMINARE

EUROLINK S.p.A.

INGEGNERIA S.p.A. (Messina) S.p.A. (Messina)
COOPERATIVA UNIFICATORI CLIENTISTI - C.A.C. (Messina) S.p.A. (Messina)
ISIRIUM S.p.A. (Messina) S.p.A. (Messina)
KCI S.p.A. - CONSORZIO STRADE (Messina)

EUROLINK S.p.A.

PROGETTO DI MESSINA

REDAZIONE: P. B. G. (Messina)

COLLEGAMENTI CALABRIA

AREA DIREZIONALE FASE B
OPERE CIVILI EDILI

PROGETTO PRELIMINARE

REV.	DATA	DESCRIZIONE	REDAZIONE	PROVERO
10	20-06-11	EMISSIONE FINALE	SOI	SOI