


# NOTE GENERALI

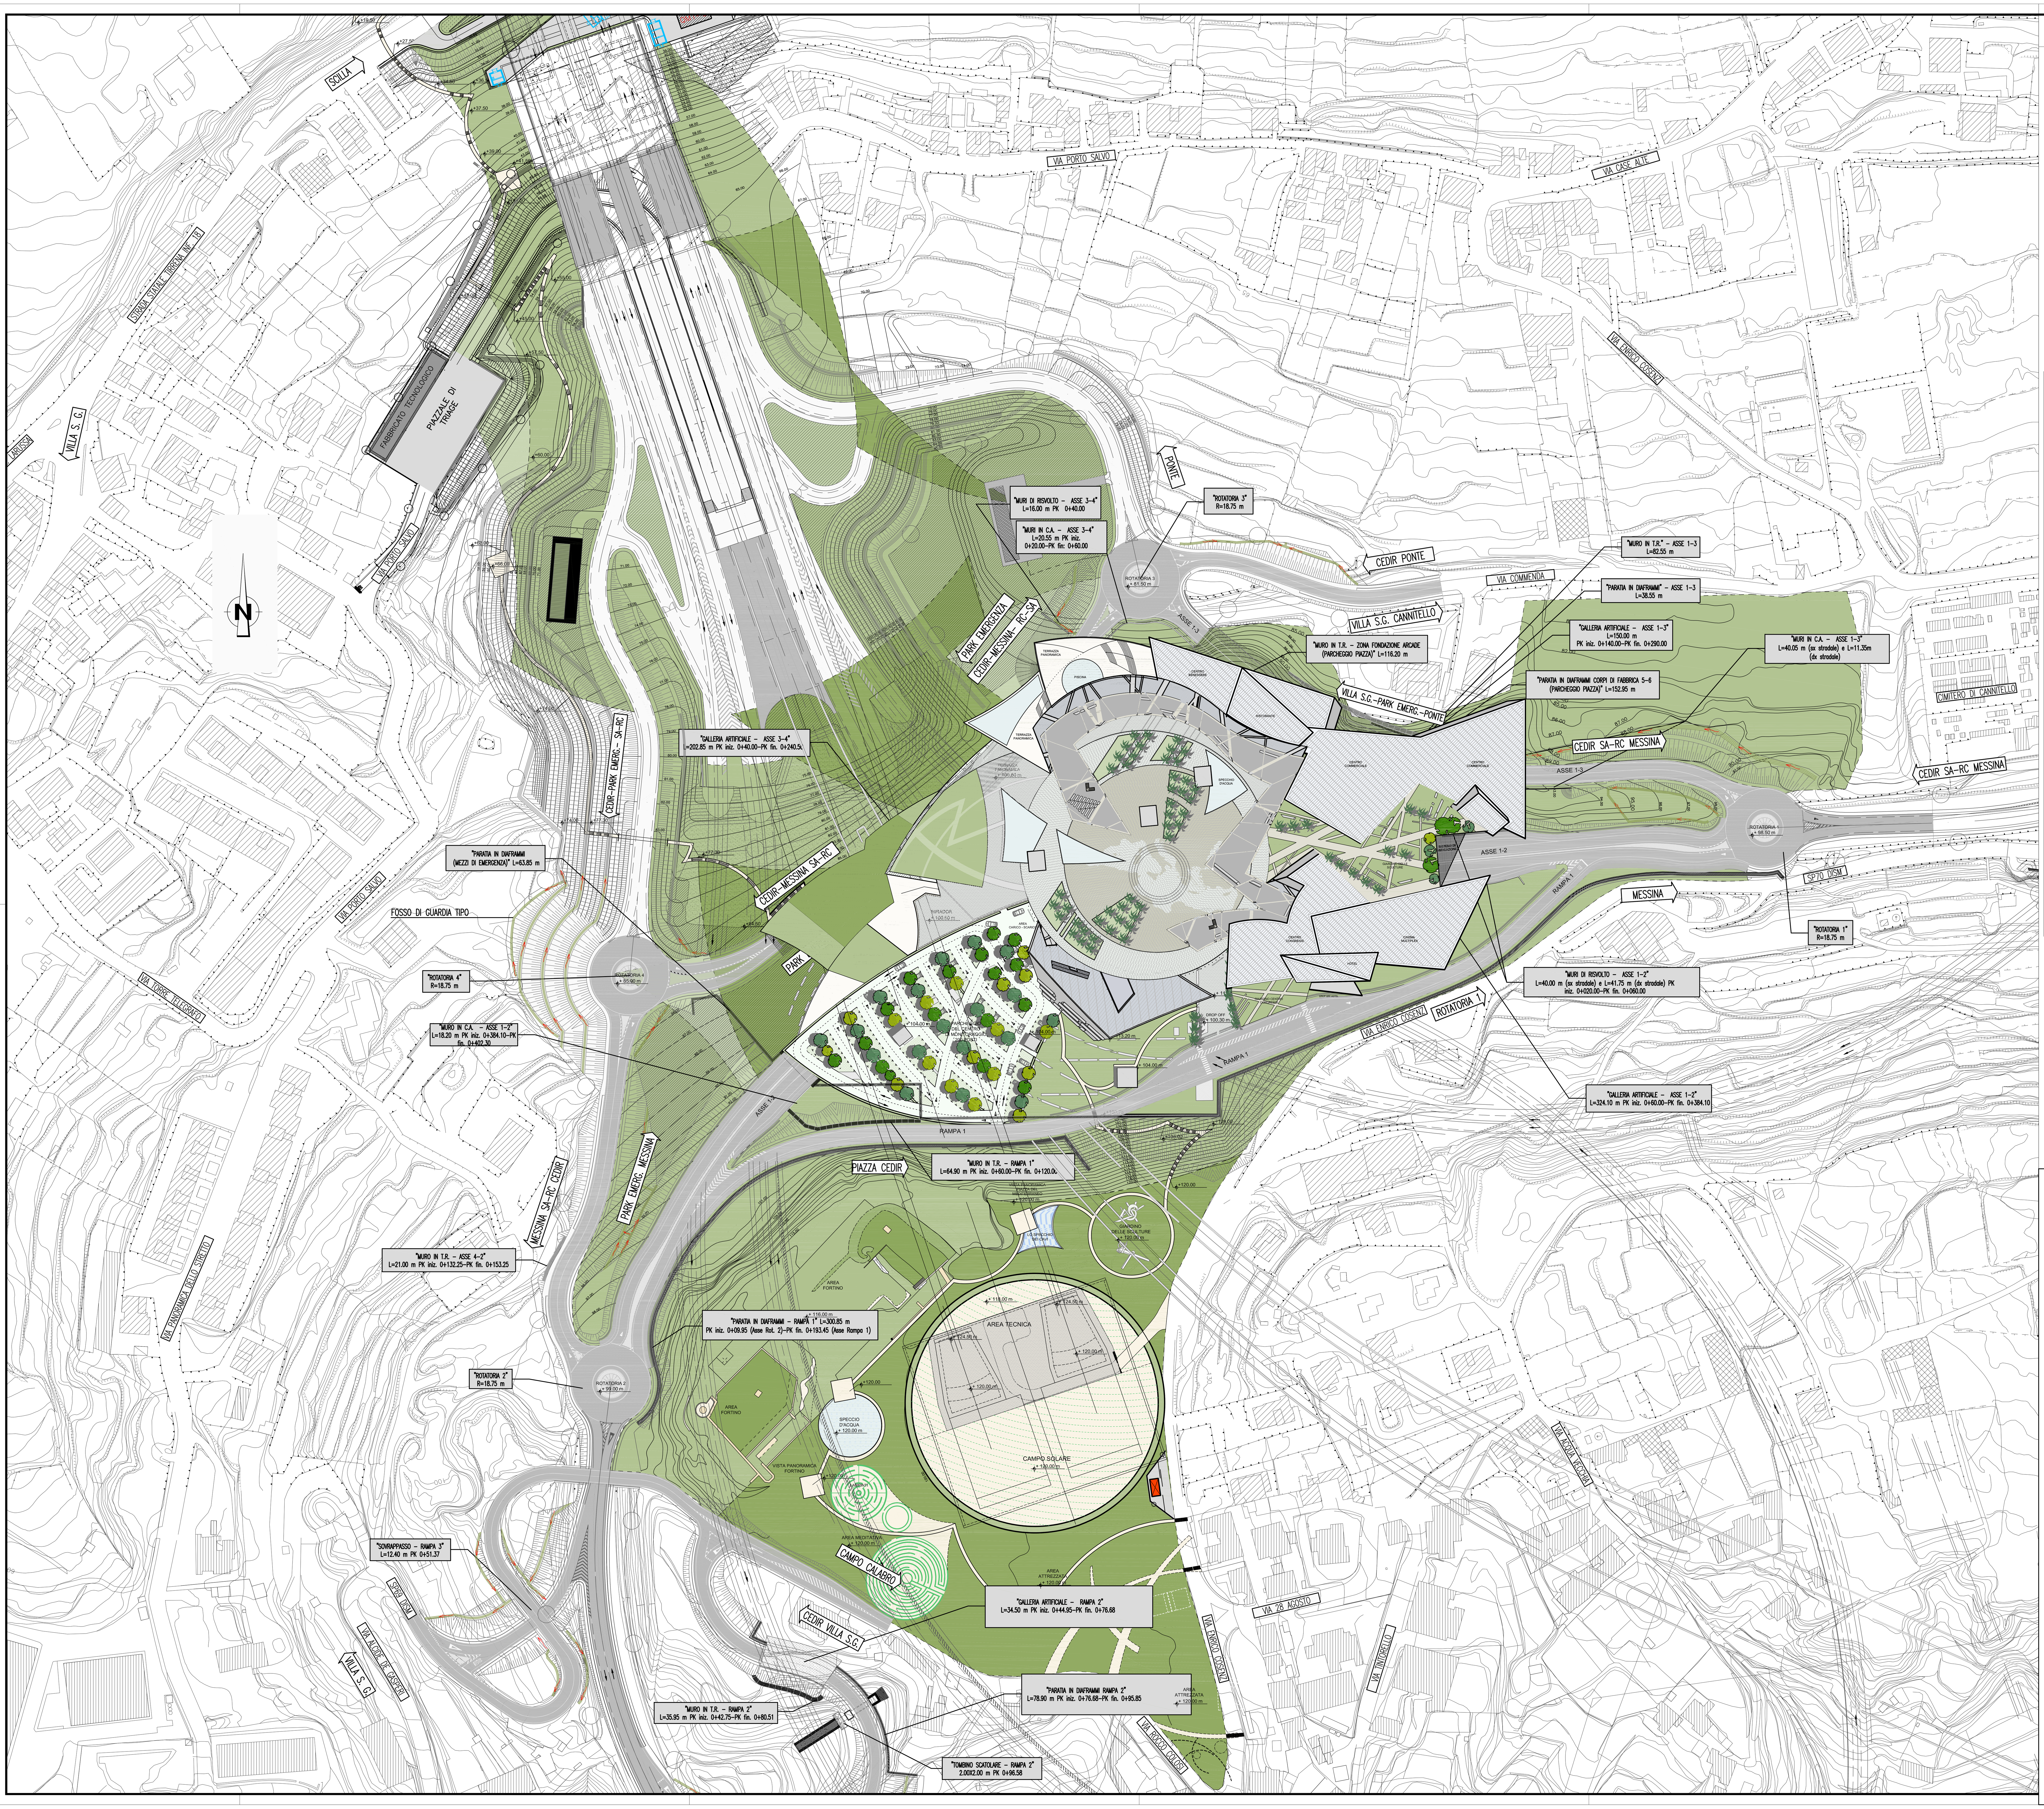


**Stretto di Messina**

Concessionaria per la progettazione, realizzazione e gestione del collegamento stabile tra la Sicilia e il Continente
Organismo di Diritto pubblico
(Legge n° 1158 del 17 dicembre 1971, modificata dal D.Lgs. n° 114 del 24 aprile 2003)

Eurolink

# PONTE SULLO STRETTO DI MESSINA
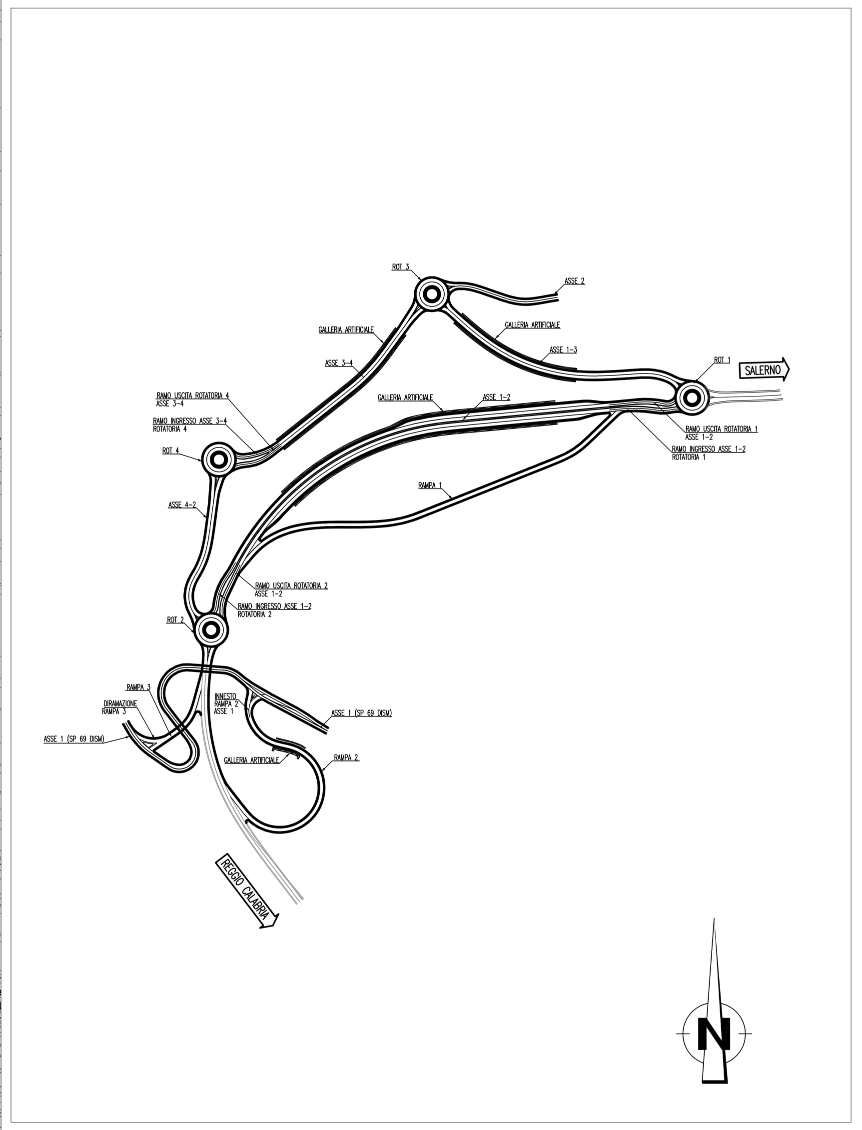
## PROGETTO PRELIMINARE

EUROLINK S.C.p.A.
IMPREGILO S.p.A. (Mandataria)
SOCIETA' ITALIANA PER CONDOTTE D'ACQUA S.p.A. (Mandante)
COOPERATIVA MURATORI E CEMENTISTI - C.M.C. di Ravenna Soc. Coop. a.r.l. (Mandante)
SACYR S.A.U. (Mandante)
ISHIKAWAJIMA - HARIMA HEAVY INDUSTRIES CO. Ltd. (Mandante)
A.C.I. S.C.P.A. - CONSORZIO STABILE (Mandante)

| IL PROGETTISTA | IL CONTRAENTE GENERALE | STRETTO DI MESSINA | STRETTO DI MESSINA |
|---|---|---|---|
| Dott. Ing. F. Colla<br>Ordine Ingegneri Milano n° 20355<br>SINA<br>Dott. Ing. E. Pagani<br>Ordine Ingegneri Milano n° 15408 | Project Manager<br>(Ing. P.P. Marcheselli) | Direttore Generale e RUP Validazione<br>(Ing. G. Fiammenghi) | Amministratore Delegato<br>(Dott. P. Ciucci) |

COLLEGAMENTI CALABRIA
AREA DIREZIONALE FASE B
OPERE CIVILI EDILI
GENERALE
PLANIMETRIA GENERALE DI PROGETTO

AD0009_F0

CODICE: C G 0 7 0 0 P P 7 P C C D 1 C G 0 0 0 0 0 0 0 0 1 F0 — SCALA: VARIE

| REV. | DATA | DESCRIZIONE | REDATTO | VERIFICATO | APPROVATO |
|---|---|---|---|---|---|
| F0 | 20/06/2011 | EMISSIONE FINALE | R.CAFFARENA | F. BERTONI | F. COLLA |

NOME DEL FILE: AD0009_F0.dwg