





SEZIONE TIPO ASSI "1-3" E "4-2" A MEZZACOSTA
SCALA 1:50

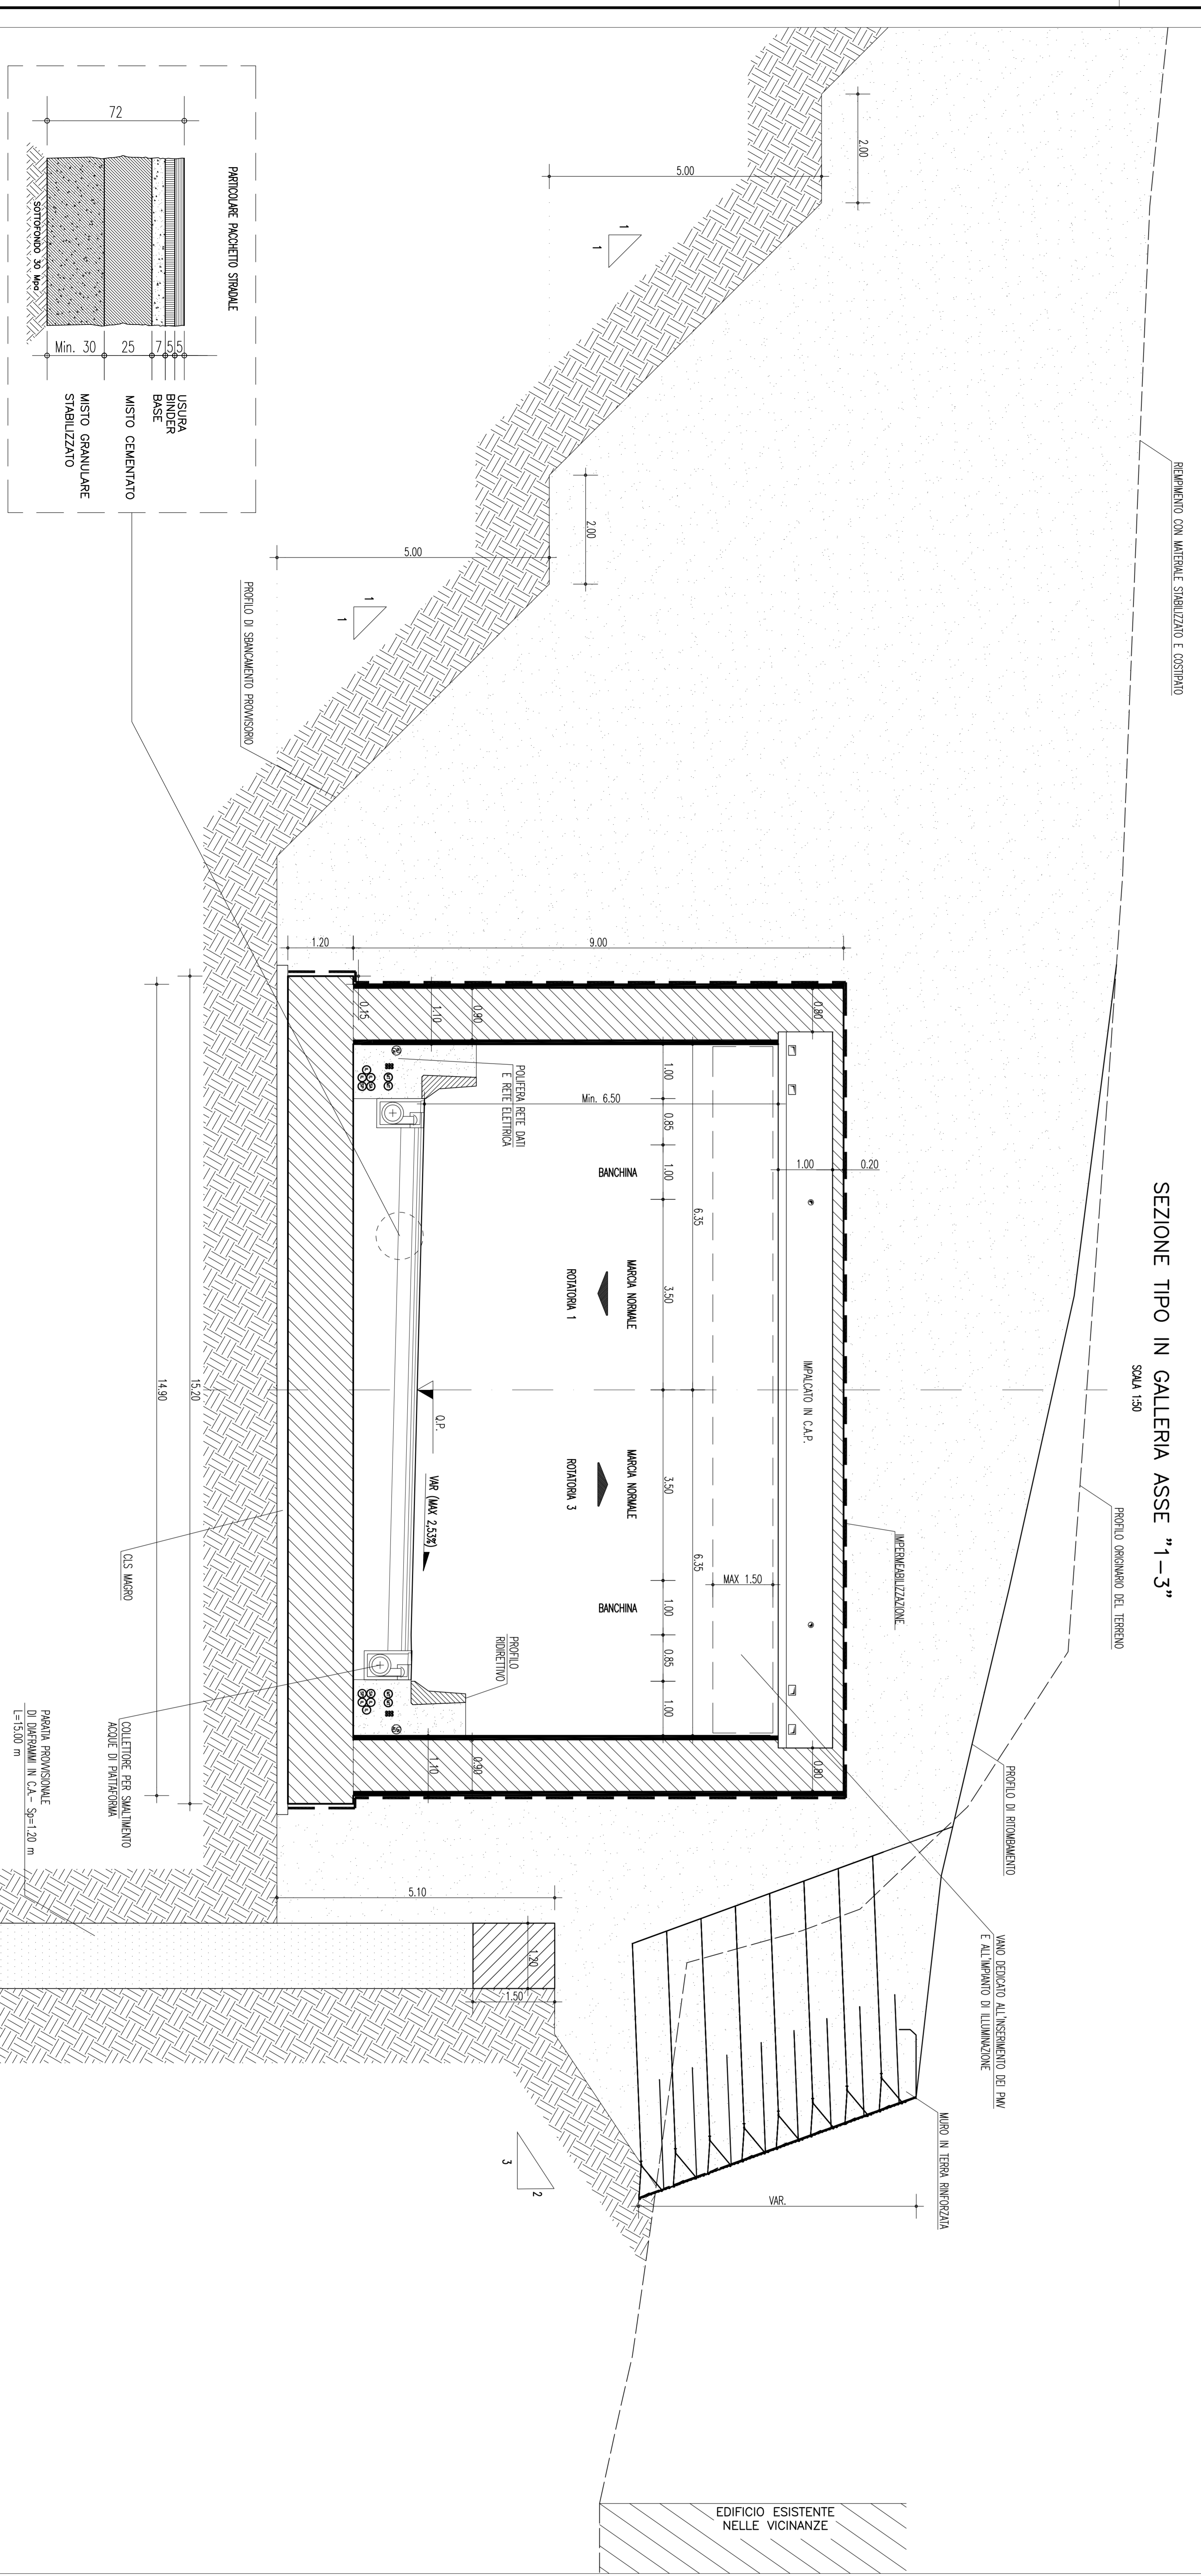

SEZIONE TIPO IN GALLERIA ASSE "1-3"
SCALA 1:50

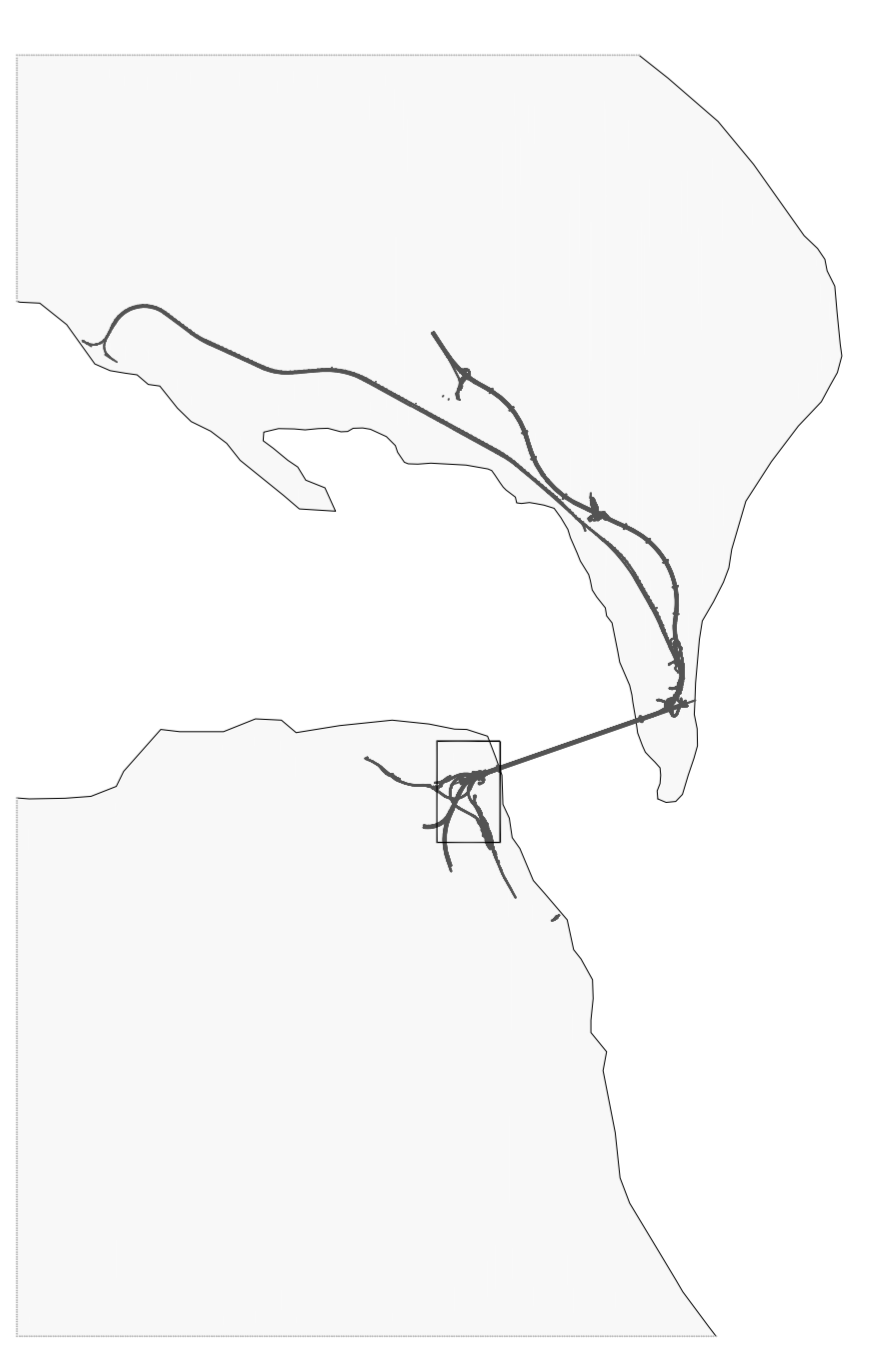

NOTE GENERALI

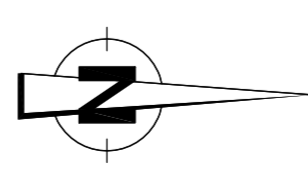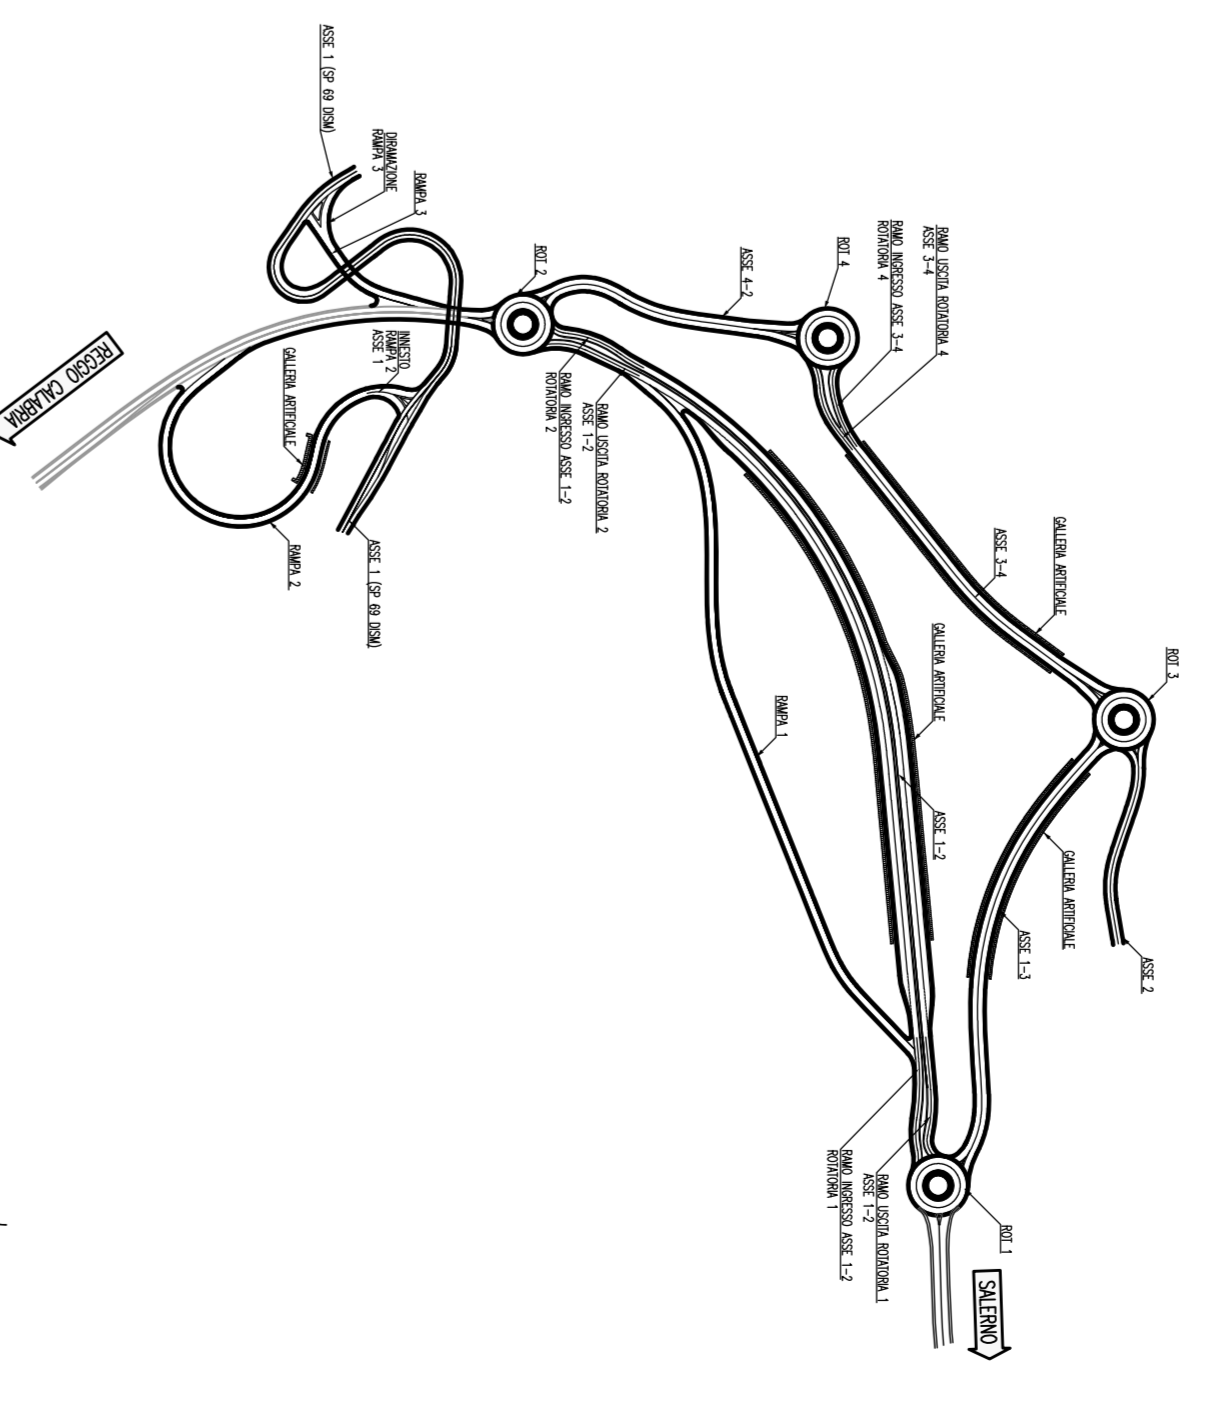

Stretto di Messina

Consorzio per la progettazione, esecuzione e gestione del collegamento dalla Strada 1 a Catania (Lavori n° 108 del 1° dicembre 1971, modificati dal D.M. n° 114 del 24 aprile 2003)

EUROLINK S.C.A.A.

SOCIETA' ITALIANA PER CONDOTTE E VACUUM SPA (Messina)

COOPERATIVA NAZIONALE E S.A.C.R.E.S.A.U. (Messina)

ISIRIKAWAKAWA - HARUNA HEAVY INDUSTRIES CO. LTD. (Messina)

A.S.I. S.A.S.P.A. - CONSORZIO DI BALE (Messina)

PROGETTO PRELIMINARE

EUROLINK S.C.A.A.

IMPEGNO S.P.A. (Messina)

SOCIETA' ITALIANA PER CONDOTTE E VACUUM SPA (Messina)

COOPERATIVA NAZIONALE E S.A.C.R.E.S.A.U. (Messina)

ISIRIKAWAKAWA - HARUNA HEAVY INDUSTRIES CO. LTD. (Messina)

A.S.I. S.A.S.P.A. - CONSORZIO DI BALE (Messina)

PROGETTO PRELIMINARE

COLLEGAMENTI CALABRIA

AREA DIREZIONALE FASE B

OPERE CIVILI EDILI

GENERALI

SEZIONI TIPO DEL CORPO STRADALE DEGLI ASSI 1 - 3 E 4 - 2

AD00026-F01

DATA	15/01/2011
REDAZIONE	BRUNO LARROSA / PIERLUIGI
REVISIONE	S. GISSICA / F. BERONZI / F. GIULIO
EMESIONE FINALE	
DATA	20/06/2011
REDAZIONE	
REVISIONE	
EMESIONE FINALE	