



SEZIONE TIPO IN GALLERIA (FINISTRATA) - ASSE 3-4 IN CURVA

Scala 1:50


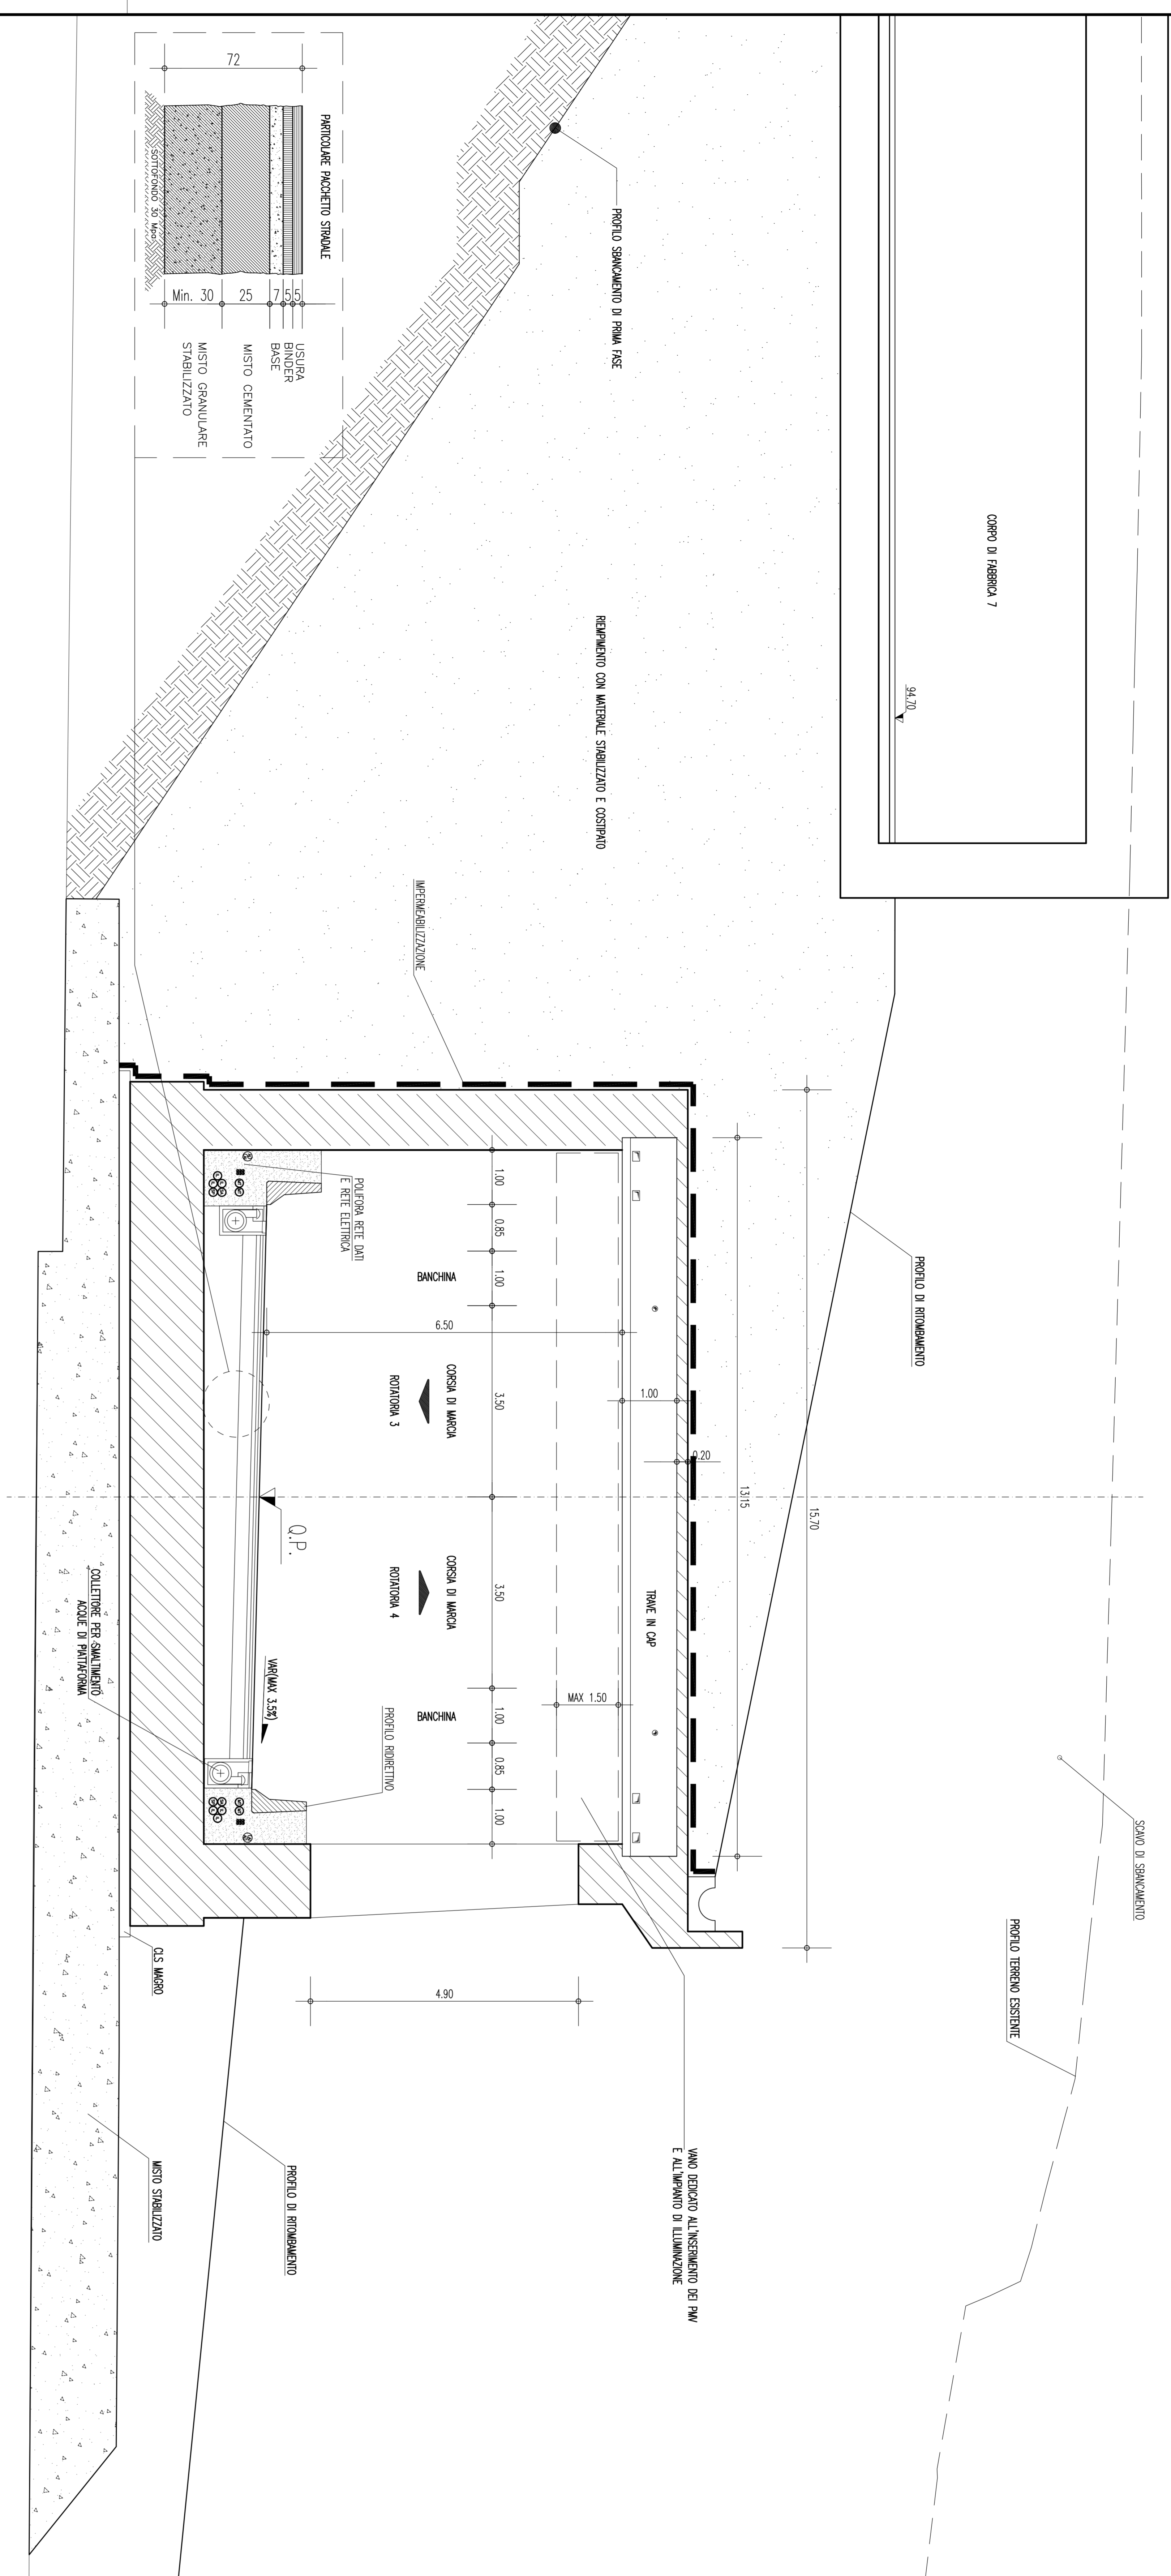


SEZIONE TIPO IN TRINCEA - ASSE "3-4" IN RETTIFILLO  
(ZONA INNESTO ROTATORIA 3)

Scala 1:50

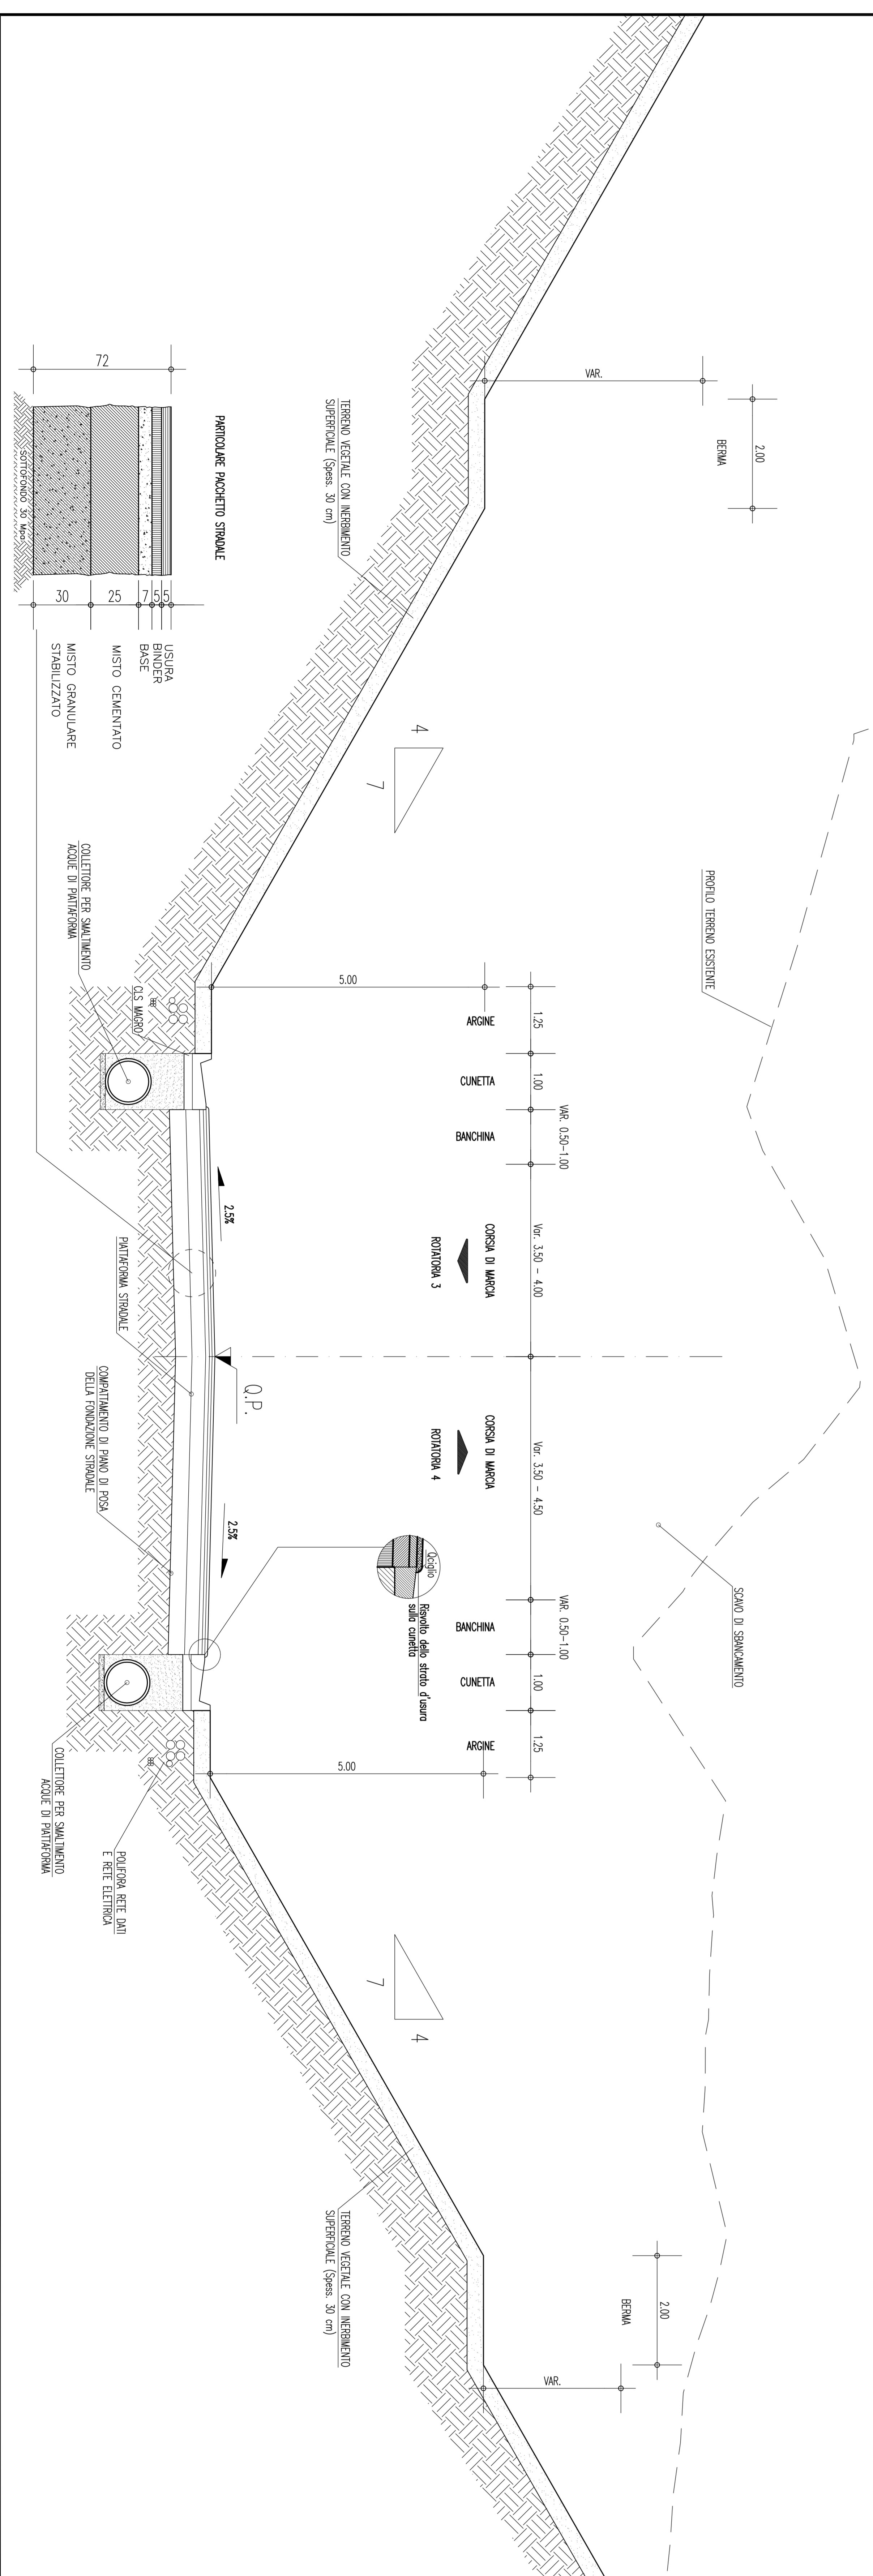

NOTE GENERALI

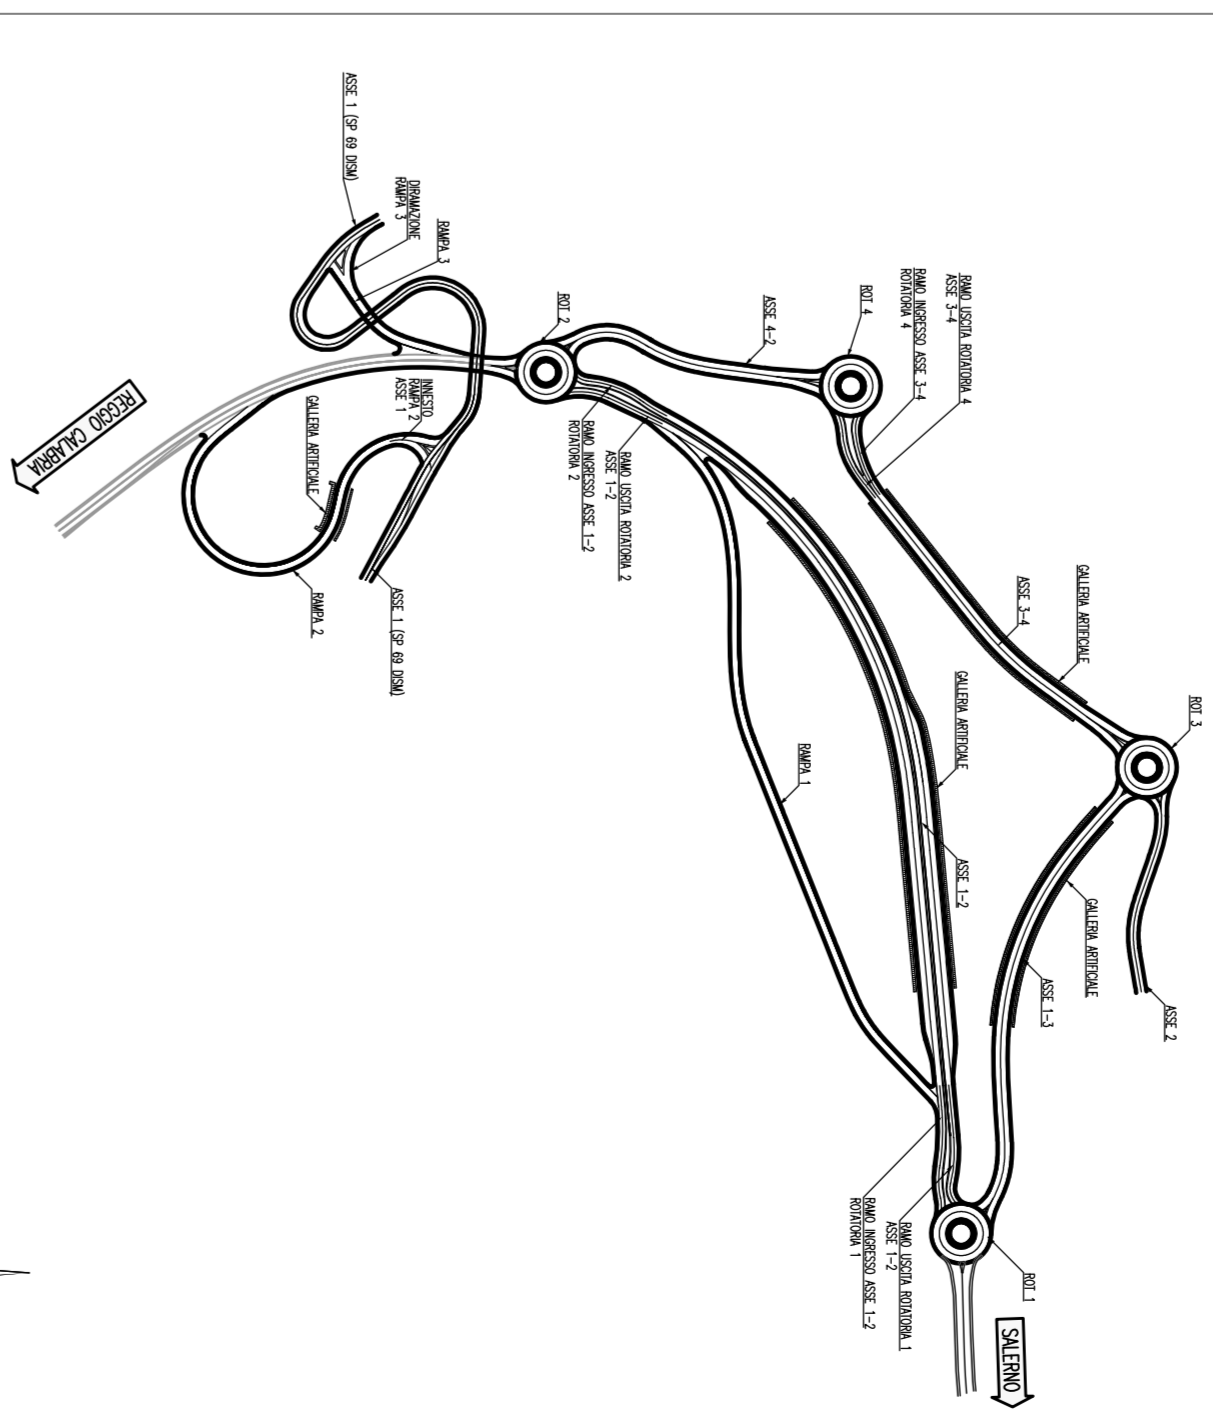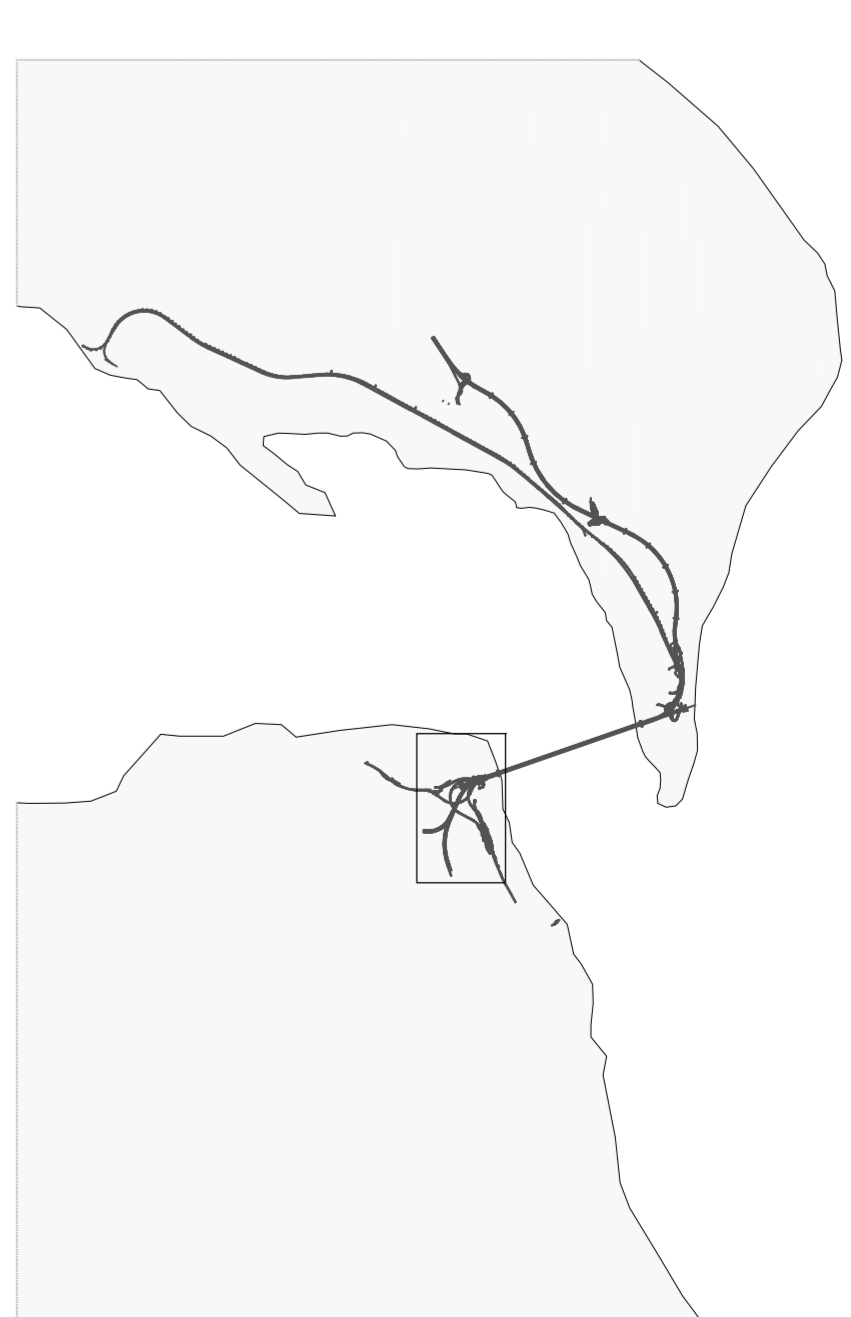

**Stretto di Messina**

**PONTE SULLO STRETTO DI MESSINA**

**PROGETTO PRELIMINARE**

EUROLINK S.C.A.A.

SOCIETA' ITALIANA PER CONDOTTE E VACUUM S.p.A. (Messina)

COOPERATIVA INDIRIZIONE E SERVIZI S.p.A. (Messina)

ISIRIKAWAKAWA - HARUNA HEAVY INDUSTRIES CO. LTD. (Messina)

A.S. S.P.A. - CONSORZIO DI BALE (Messina)

IL PROGETTISTA: Ing. F. Cole (Pia. Marconi) (Pia. Marconi)

IL CONVENIENTE GENERALE: STRETTO DI MESSINA S.p.A. (Messina)

IL FINANZIATORE: Amministrazione Regionale (Dott. F. Cole)

**COLLEGAMENTI CALABRIA**

**AREA DIREZIONALE FASE B**

**OPERE CIVILI EDILI**

**AD00027\_F01**

SEZIONI TIPO DEL CORPO STRUTTURALE DELL'ASSE 3 - 4

INGEGNERIA: S. GISSI, F. BERGONZI, F. GIULIO

PROGETTO: S. GISSI, F. BERGONZI, F. GIULIO

REDAZIONE: S. GISSI, F. BERGONZI, F. GIULIO

DATA: 20/06/2011

SCALE: 1:50

INDICE DEL FILE: AD00027\_F01.dwg