

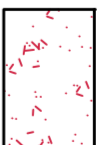

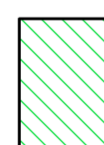


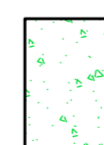

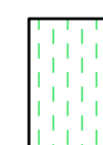



NOTE GENERALI

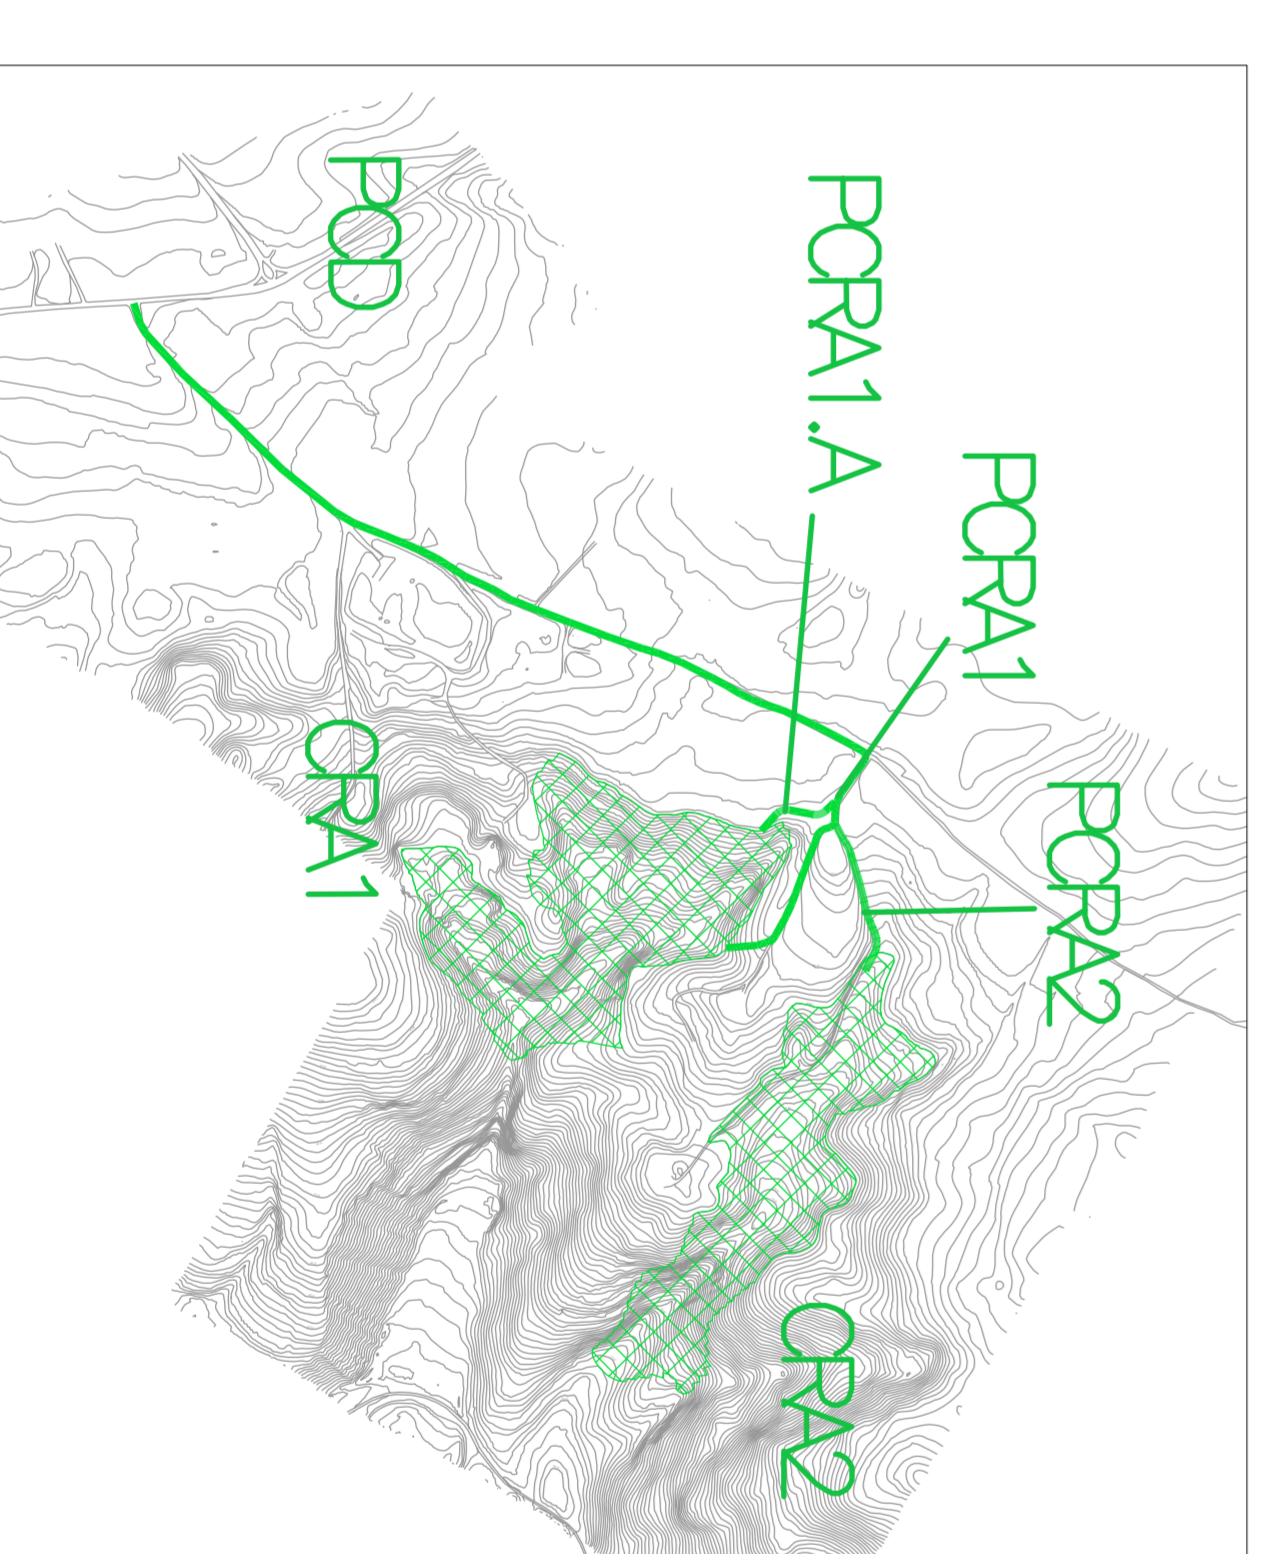
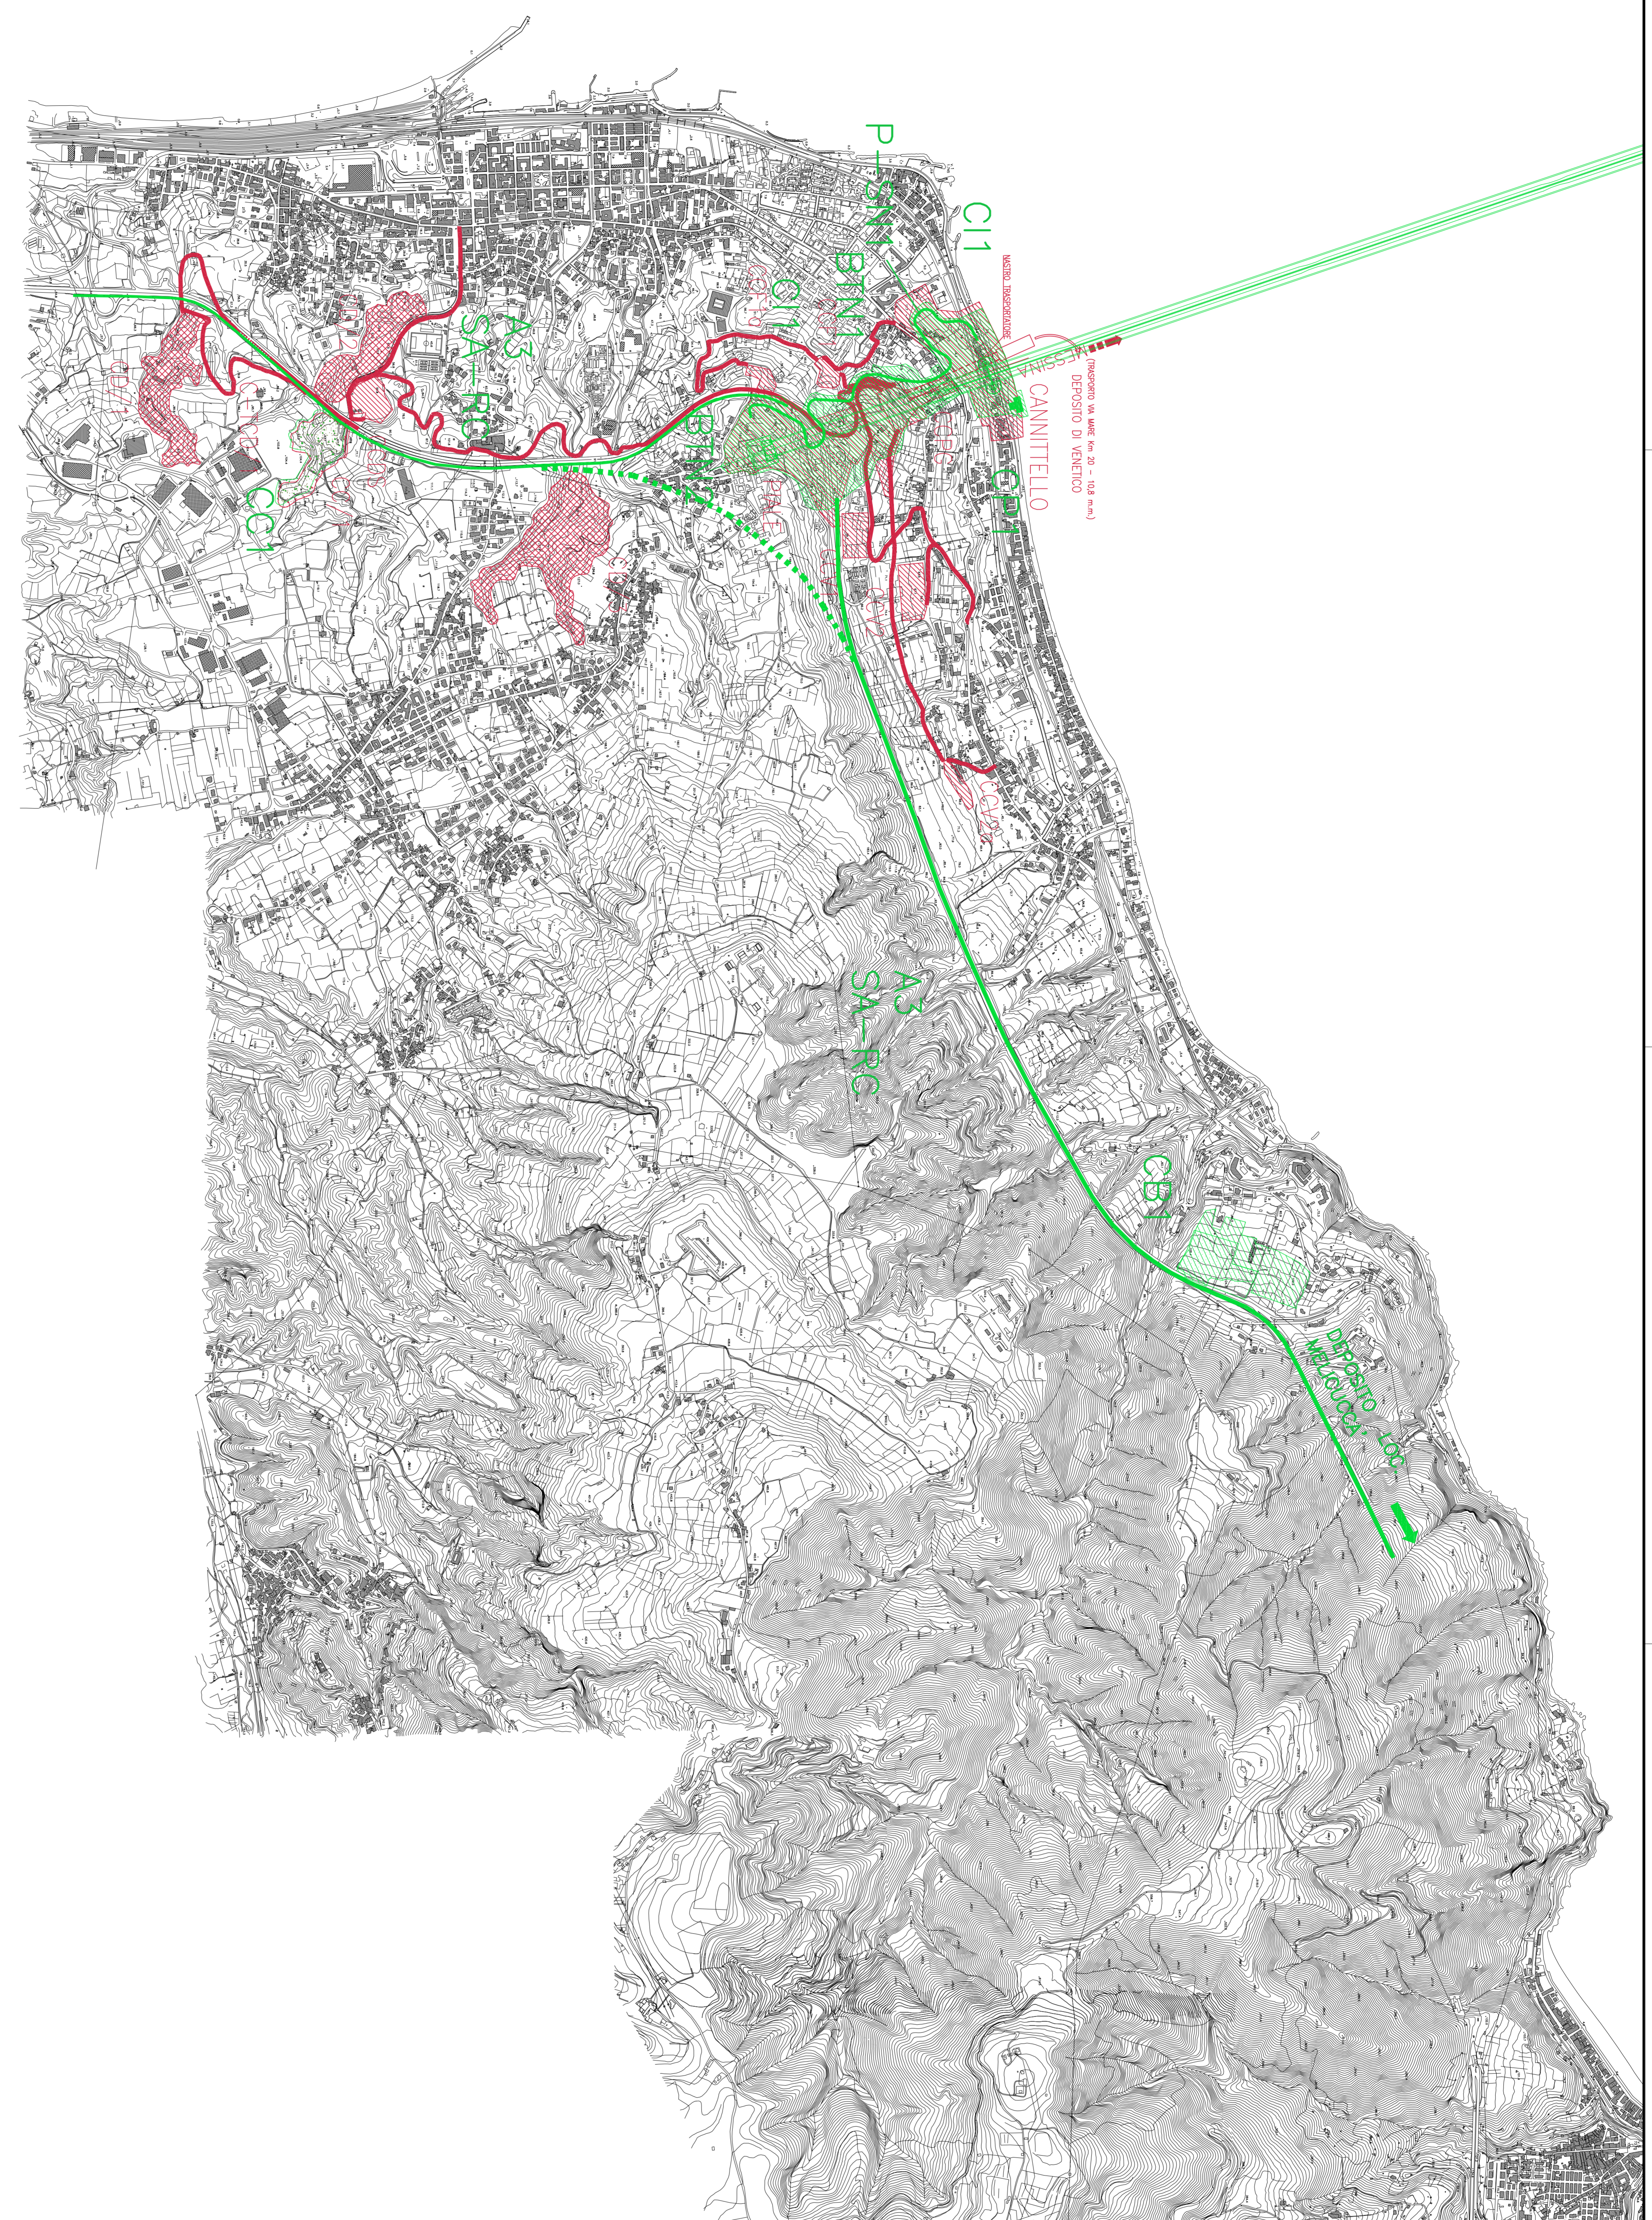
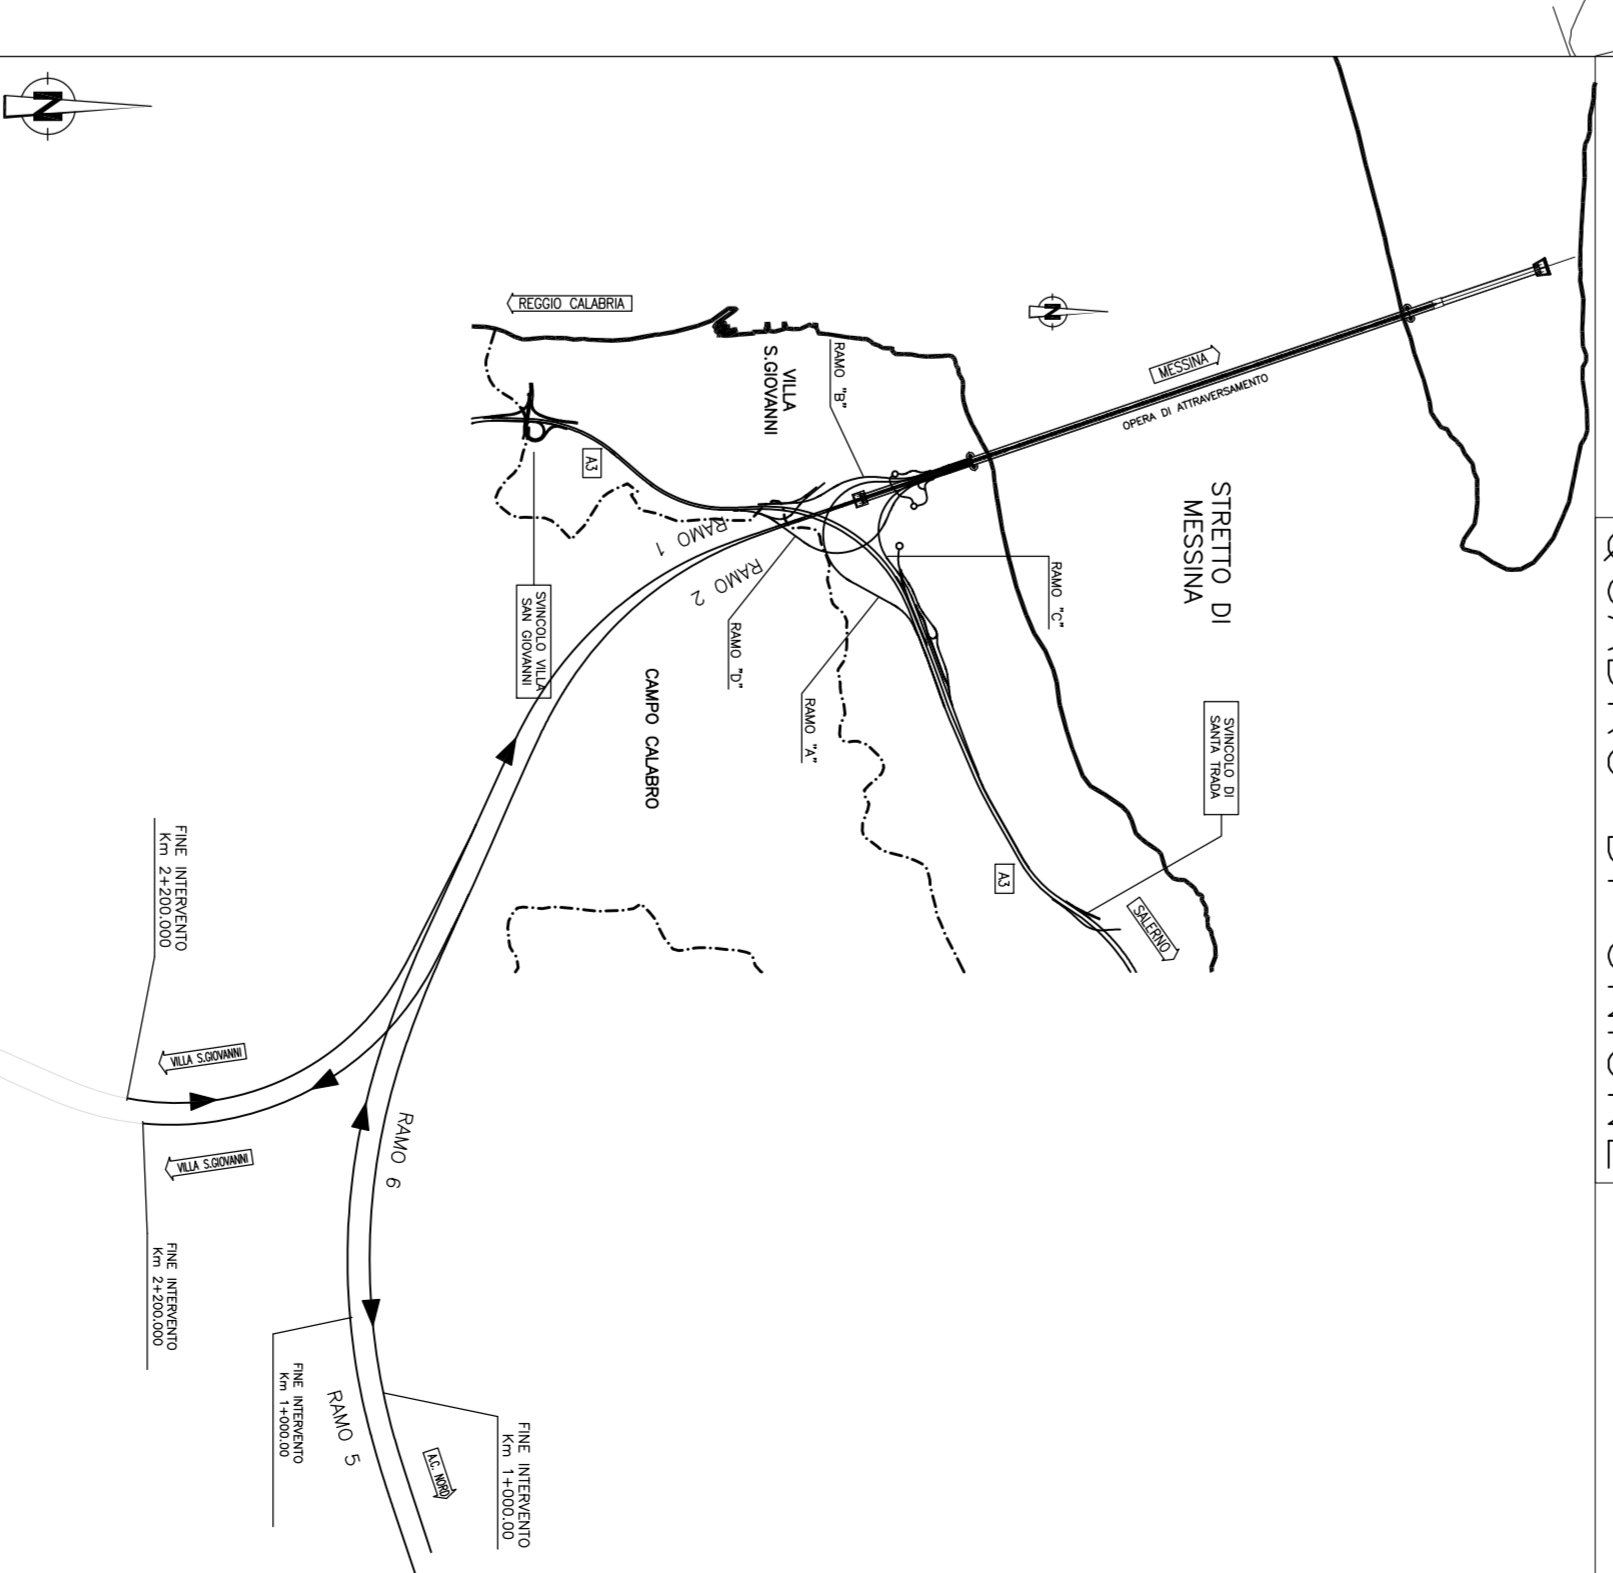
LEGENDA PROGETTO PRELIMINARE

-  SITI DI DEPOSITO (DISCARICHE) CALABRA  
CC1, CC2, CC3
-  CANTIERI CALABRA, CANNITELLO, CCR6  
CCV1, CC1a, PALE, CCDS, CC71, CCZ2,  
CCZ3
-  CANTIERI CALABRA, CC1

LEGENDA PROGETTO DEFINITIVO

-  PONTILI  
SICILIA, SP1  
CALABRIA, CP1
-  CANTIERI OPERATIVI  
CALABRIA, O1
-  CANTIERI LOGISTICI  
SICILIA, SB1, SB2, SB3, SB4  
CALABRIA, CB1
-  AREE A DISPOSIZIONE  
CALABRIA, CA01
-  SITI DI PRODUZIONE INERTI  
CALABRIA, CI1, CRA1
-  SITI DI DEPOSITO E RECUPERO AGRICOLA  
SICILIA, SA1, SA2, SA3, SA4, SA5,  
SRA6, SRA7, SRA8  
CALABRIA, CRA1, CRA2
-  STAZIONI METROPOLITANE  
SICILIA, SS1, SS2, SS3
-  VABULITÀ E PRISTE DI CANTIERE

QUADRO DI UNIONE



**Stretto di Messina**  
10000 m  
1:10000

**PONTE SULLO STRETTO DI MESSINA**

**PROGETTO DEFINITIVO**

**EUROLINK S.C.P.A.**  

**IL PROGETTISTA**  
 Dott. Ing. E. Esposito  
 Ing. P. Maresca  
 Ottobre 2003  
Officina Ingegneri Associati

**IL COORDINATORE GENERALE**  
 Project Manager  
 Ing. P. Maresca

**STRETTO DI MESSINA**  
 Superintendente  
 Dott. S. Cacciò

**GENERALE AMBIENTE**  
**AM0103\_F01**

**STUDIO DI IMPATTO AMBIENTALE**  
**QUADRO DI RIFERIMENTO PROGETTUALE**  
 CANTIERI-CALABRIA-SOVRAPPOSIZIONE: PROLOG. PREL. E DEFINITIVO-PLANIMETRIA

**INDICE**

01	02	
----	----	-----