TIPOLOGIA DELL'IMPATTO AMBIENTALE

Fase di COSTRUZIONE

ATC 01 – Risollevamento di polveri in fase di cantiere
ATC 02 – Emissioni inquinanti in fase di cantiere

Fase di ESERCIZIO

ATE 01 – Emissioni inquinanti in fase di esercizio

DEFINIZIONE DELL'AMBITO DI IMPATTO AMBIENTALE

S6 – Imb. Gall. Faro Sup. lato ME, trincea T03, Viad. e svinc. Curcuraci, Imb. Gall. Balena II lato Ponte
S7 – Imbocco Galleria Balena II lato Messina, viadotto Pace, imbocco Gall. Le Fosse lato Ponte
S8 – Imb.G. Le Fosse lato ME, rilevati R01, Ponte/svin. Annunziata, imb. G.Serrazzo lato Ponte
F2 – Imbocco Gall. S. Agata lato ME, Tratto in trincea T02, Posto di manutenzione, imb. Gall. S. Cecilia, lato Ponte

5 – Sito di recupero e deposito ambientale SRA2
6 – Cantiere SI3 Curcuraci, itinerario PSN7
7 – Cava di prestito SC1 – Località Curcuraci
8 – Cantiere SB2 Magnolia, Cantiere SIPM Magnolia
9 – Cantiere SI4 Pace
10 – Sito di recupero e deposito ambientale SRA5 Pace
11 – Sito di recupero e deposito ambientale SRA3 Annunziata, itinerario PSN5, cava di prestito SC3
12 – Itinerario PSN6
13 – Cantiere SI5 Annunziata
14 – Itinerario PSN4
18 – SS1 Pappardo
19 – SS2 Annunziata

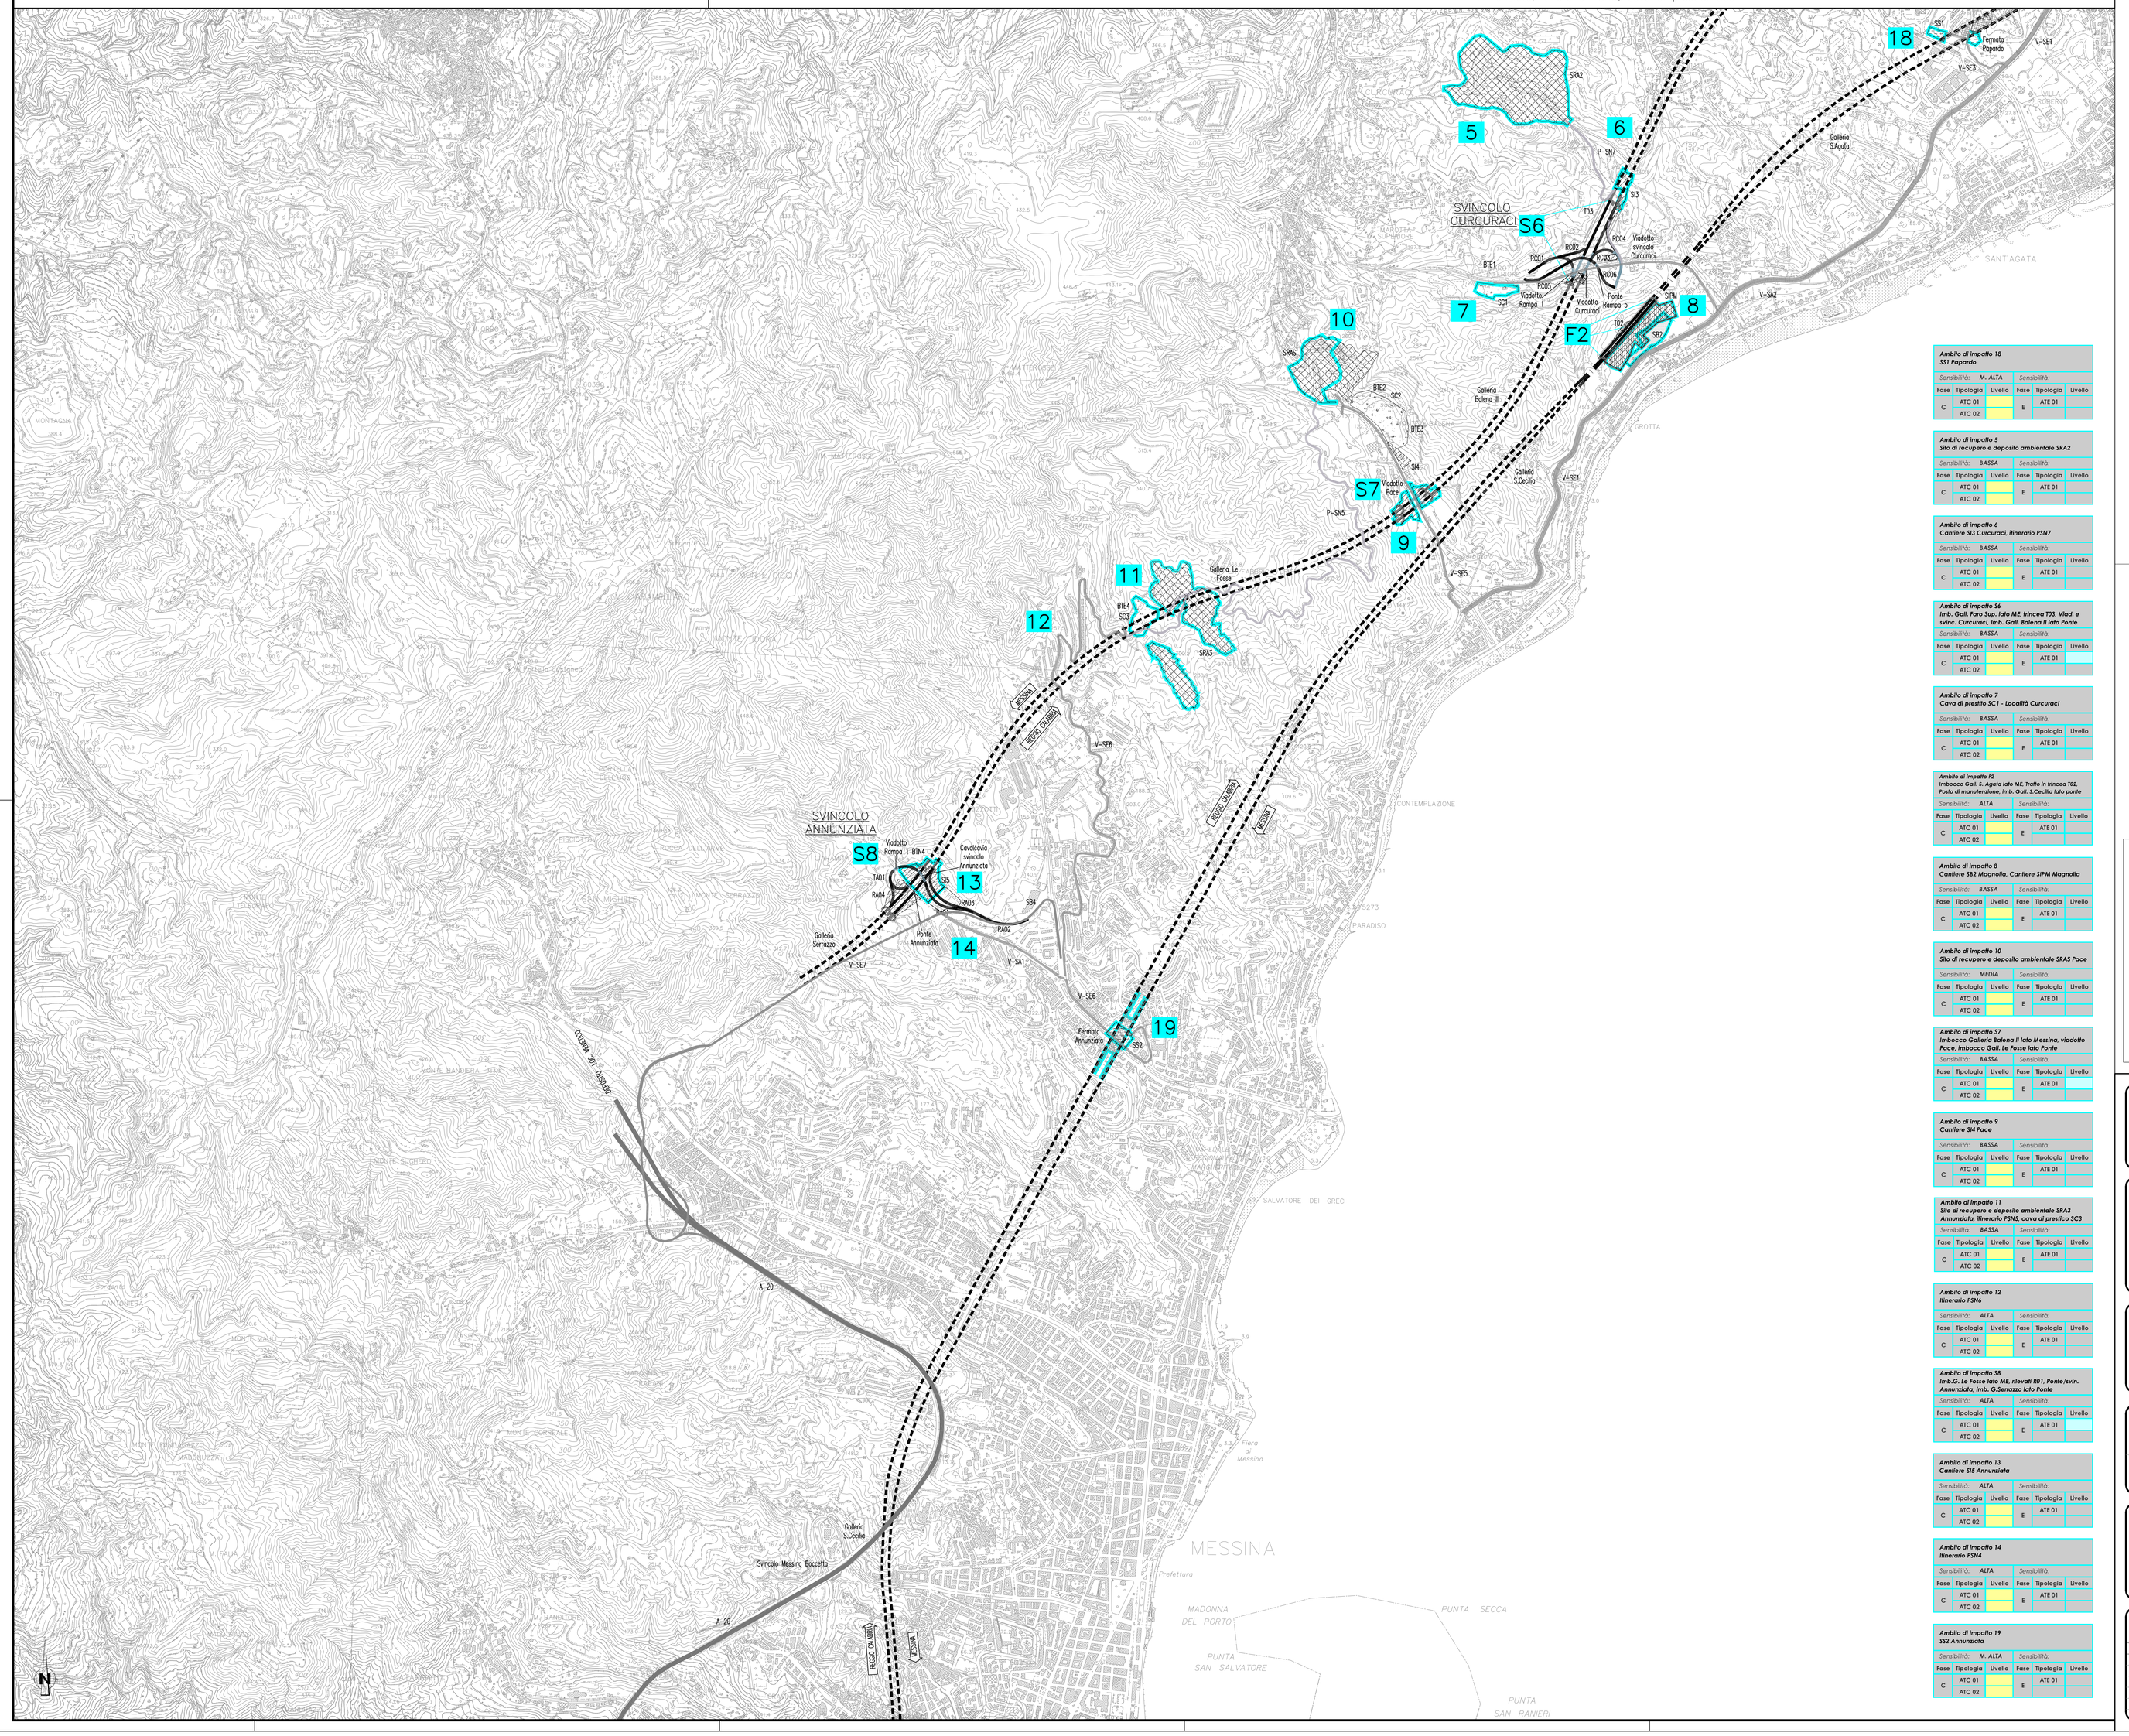

Ambito di impatto 18 SS1 Pappardo					
Sensibilità: M. ALTA			Sensibilità:		
Fase	Tipologia	Livello	Fase	Tipologia	Livello
C	ATC 01		E	ATE 01	
	ATC 02				

Ambito di impatto 5 Sito di recupero e deposito ambientale SRA2					
Sensibilità: BASSA			Sensibilità:		
Fase	Tipologia	Livello	Fase	Tipologia	Livello
C	ATC 01		E	ATE 01	
	ATC 02				

Ambito di impatto 6 Cantiere SI3 Curcuraci, itinerario PSN7					
Sensibilità: BASSA			Sensibilità:		
Fase	Tipologia	Livello	Fase	Tipologia	Livello
C	ATC 01		E	ATE 01	
	ATC 02				

Ambito di impatto 56 Imb. Gall. Faro Sup. lato ME, trincea T03. Viad. e svinc. Curcuraci, Imb. Gall. Balena II lato Ponte					
Sensibilità: BASSA			Sensibilità:		
Fase	Tipologia	Livello	Fase	Tipologia	Livello
C	ATC 01		E	ATE 01	
	ATC 02				

Ambito di impatto 7 Cava di prestito SC1 - Località Curcuraci					
Sensibilità: BASSA			Sensibilità:		
Fase	Tipologia	Livello	Fase	Tipologia	Livello
C	ATC 01		E	ATE 01	
	ATC 02				

Ambito di impatto F2 Imbocco Gall. S. Agata lato ME, Tratto in trincea T02. Posto di manutenzione, imb. Gall. S.Cecilia lato ponte					
Sensibilità: ALTA			Sensibilità:		
Fase	Tipologia	Livello	Fase	Tipologia	Livello
C	ATC 01		E	ATE 01	
	ATC 02				

Ambito di impatto 8 Cantiere SB2 Magnolia, Cantiere SIPM Magnolia					
Sensibilità: BASSA			Sensibilità:		
Fase	Tipologia	Livello	Fase	Tipologia	Livello
C	ATC 01		E	ATE 01	
	ATC 02				

Ambito di impatto 10 Sito di recupero e deposito ambientale SRA5 Pace					
Sensibilità: MEDIA			Sensibilità:		
Fase	Tipologia	Livello	Fase	Tipologia	Livello
C	ATC 01		E	ATE 01	
	ATC 02				

Ambito di impatto 57 Imbocco Galleria Balena II lato Messina, viadotto Pace, imbocco Gall. Le Fosse lato Ponte					
Sensibilità: BASSA			Sensibilità:		
Fase	Tipologia	Livello	Fase	Tipologia	Livello
C	ATC 01		E	ATE 01	
	ATC 02				

Ambito di impatto 9 Cantiere SI4 Pace					
Sensibilità: BASSA			Sensibilità:		
Fase	Tipologia	Livello	Fase	Tipologia	Livello
C	ATC 01		E	ATE 01	
	ATC 02				

Ambito di impatto 11 Sito di recupero e deposito ambientale SRA3 Annunziata, Itinerario PSN5, cava di prestito SC3					
Sensibilità: BASSA			Sensibilità:		
Fase	Tipologia	Livello	Fase	Tipologia	Livello
C	ATC 01		E	ATE 01	
	ATC 02				

Ambito di impatto 12 Itinerario PSN6					
Sensibilità: ALTA			Sensibilità:		
Fase	Tipologia	Livello	Fase	Tipologia	Livello
C	ATC 01		E	ATE 01	
	ATC 02				

Ambito di impatto 58 Imb.G. Le Fosse lato ME, rilevati R01, Ponte/svin. Annunziata, imb. G.Serrazzo lato Ponte					
Sensibilità: ALTA			Sensibilità:		
Fase	Tipologia	Livello	Fase	Tipologia	Livello
C	ATC 01		E	ATE 01	
	ATC 02				

Ambito di impatto 13 Cantiere SI5 Annunziata					
Sensibilità: ALTA			Sensibilità:		
Fase	Tipologia	Livello	Fase	Tipologia	Livello
C	ATC 01		E	ATE 01	
	ATC 02				

Ambito di impatto 14 Itinerario PSN4					
Sensibilità: ALTA			Sensibilità:		
Fase	Tipologia	Livello	Fase	Tipologia	Livello
C	ATC 01		E	ATE 01	
	ATC 02				

Ambito di impatto 19 SS2 Annunziata					
Sensibilità: M. ALTA			Sensibilità:		
Fase	Tipologia	Livello	Fase	Tipologia	Livello
C	ATC 01		E	ATE 01	
	ATC 02				

NOTE GENERALI

PROGETTO STRADALE E FERROVIARIO:

- Trincea
- Trincea profonda
- Rilevato
- Viadotto
- Imbocco galleria
- Galleria artificiale
- Galleria naturale
- Stazioni metropolitana
- Posto di manutenzione
- Area di esazione

CANTIERIZZAZIONE:

- PONTILI — SICILIA: SP1 — CALABRIA: CP1
- CANTIERI OPERATIVI — SICILIA: SI1, SI2, SI3, SI4, SI5, SI6 — CALABRIA: CI1
- CANTIERI LOGISTICI — SICILIA: SB1, SB2, SB3, SB4 — CALABRIA: CB1
- AREE A DISPOSIZIONE — SICILIA: SAD2 — CALABRIA: CAD1
- CAVE DI PRESTITO — SICILIA: SC1, SC2, SC3 — CALABRIA: CC1
- SITI DI DEPOSITO E RECUPERO AMBIENTALE — SICILIA: SRA1, SRA2, SRA3, SRA4, SRA5, SRA6, SRA7, SRA8 — CALABRIA: CRA1, CRA2
- STAZIONI METROPOLITANE — SICILIA: SS1, SS2, SS3
- VIABILITA'
- PISTE DI CANTIERE

LIVELLO DELL'IMPATTO AMBIENTALE

C	livello	E
	trascurabile	
	minore	
	medio	
	importante	
	elevato	

QUADRO DI UNIONE

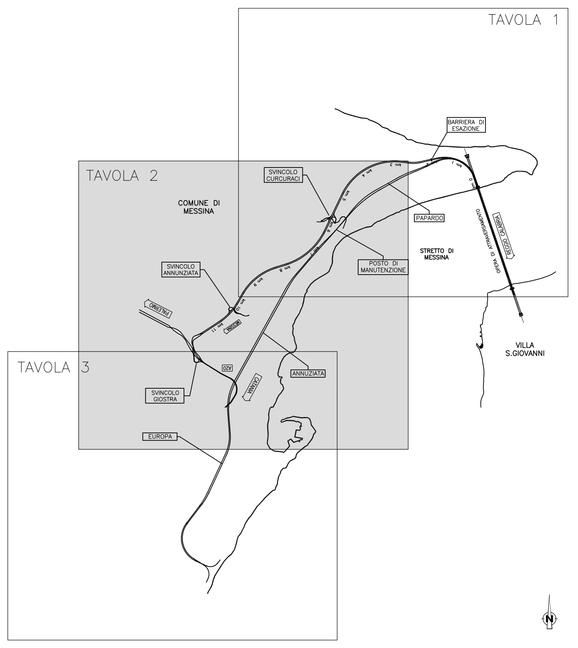

Stretto di Messina

Concessionaria per la progettazione, realizzazione e gestione del collegamento stabile tra la Sicilia e il Continente
Organismo di Diritto pubblico
(Legge n° 1158 del 17 dicembre 1971, modificata dal D.Lgs. n° 114 del 24 aprile 2003)

EurolinK

PONTE SULLO STRETTO DI MESSINA

PROGETTO DEFINITIVO

EUROLINK S.C.p.A.
IMPREGILO S.p.A. (Mandataria)
SOCIETA' ITALIANA PER CONDOTTE D'ACQUA S.p.A. (Mandante)
COOPERATIVA MURATORI E CEMENTISTI - C.M.C. di Ravenna Soc. Coop. a.r.l. (Mandante)
SACYR S.A.U. (Mandante)
ISHIKAWAJIMA - HARIMA HEAVY INDUSTRIES CO. Ltd. (Mandante)
A.C.I. S.C.P.A. - CONSORZIO STABILE (Mandante)

IL PROGETTISTA
Dott. Ing. D. Spoglianti
Ordine Ingegneri Milano n° 20953
Dott. Ing. E. Pagani
Ordine Ingegneri Milano n° 15408

IL CONTRAENTE GENERALE
Project Manager
(Ing. P.P. Marcheselli)

STRETTO DI MESSINA
Direttore Generale e RUP Validazione
(Ing. G. Fiammenghi)

STRETTO DI MESSINA
Amministratore Delegato
(Dott. P. Ciucci)

GENERALE

AM0542_F0

AMBIENTE

STUDIO D'IMPATTO AMBIENTALE

QUADRO DI RIFERIMENTO AMBIENTALE – ATMOSFERA

SICILIA – CARTA DI SINTESI DEGLI IMPATTI – TAV. 2/3

CODICE	SCALA:
C G 0 7 0 0 P G 4 D G A M I A Q 3 0 0 0 0 0 D 1 F0	1:10000

REV.	DATA	DESCRIZIONE	REDATTO	VERIFICATO	APPROVATO
F0	20/06/2011	EMISSIONE FINALE	M. BATTISTON	M. SALOMONE	D. SPOGLIANTI

NOME DEL FILE: AM0542_F0.dwg