
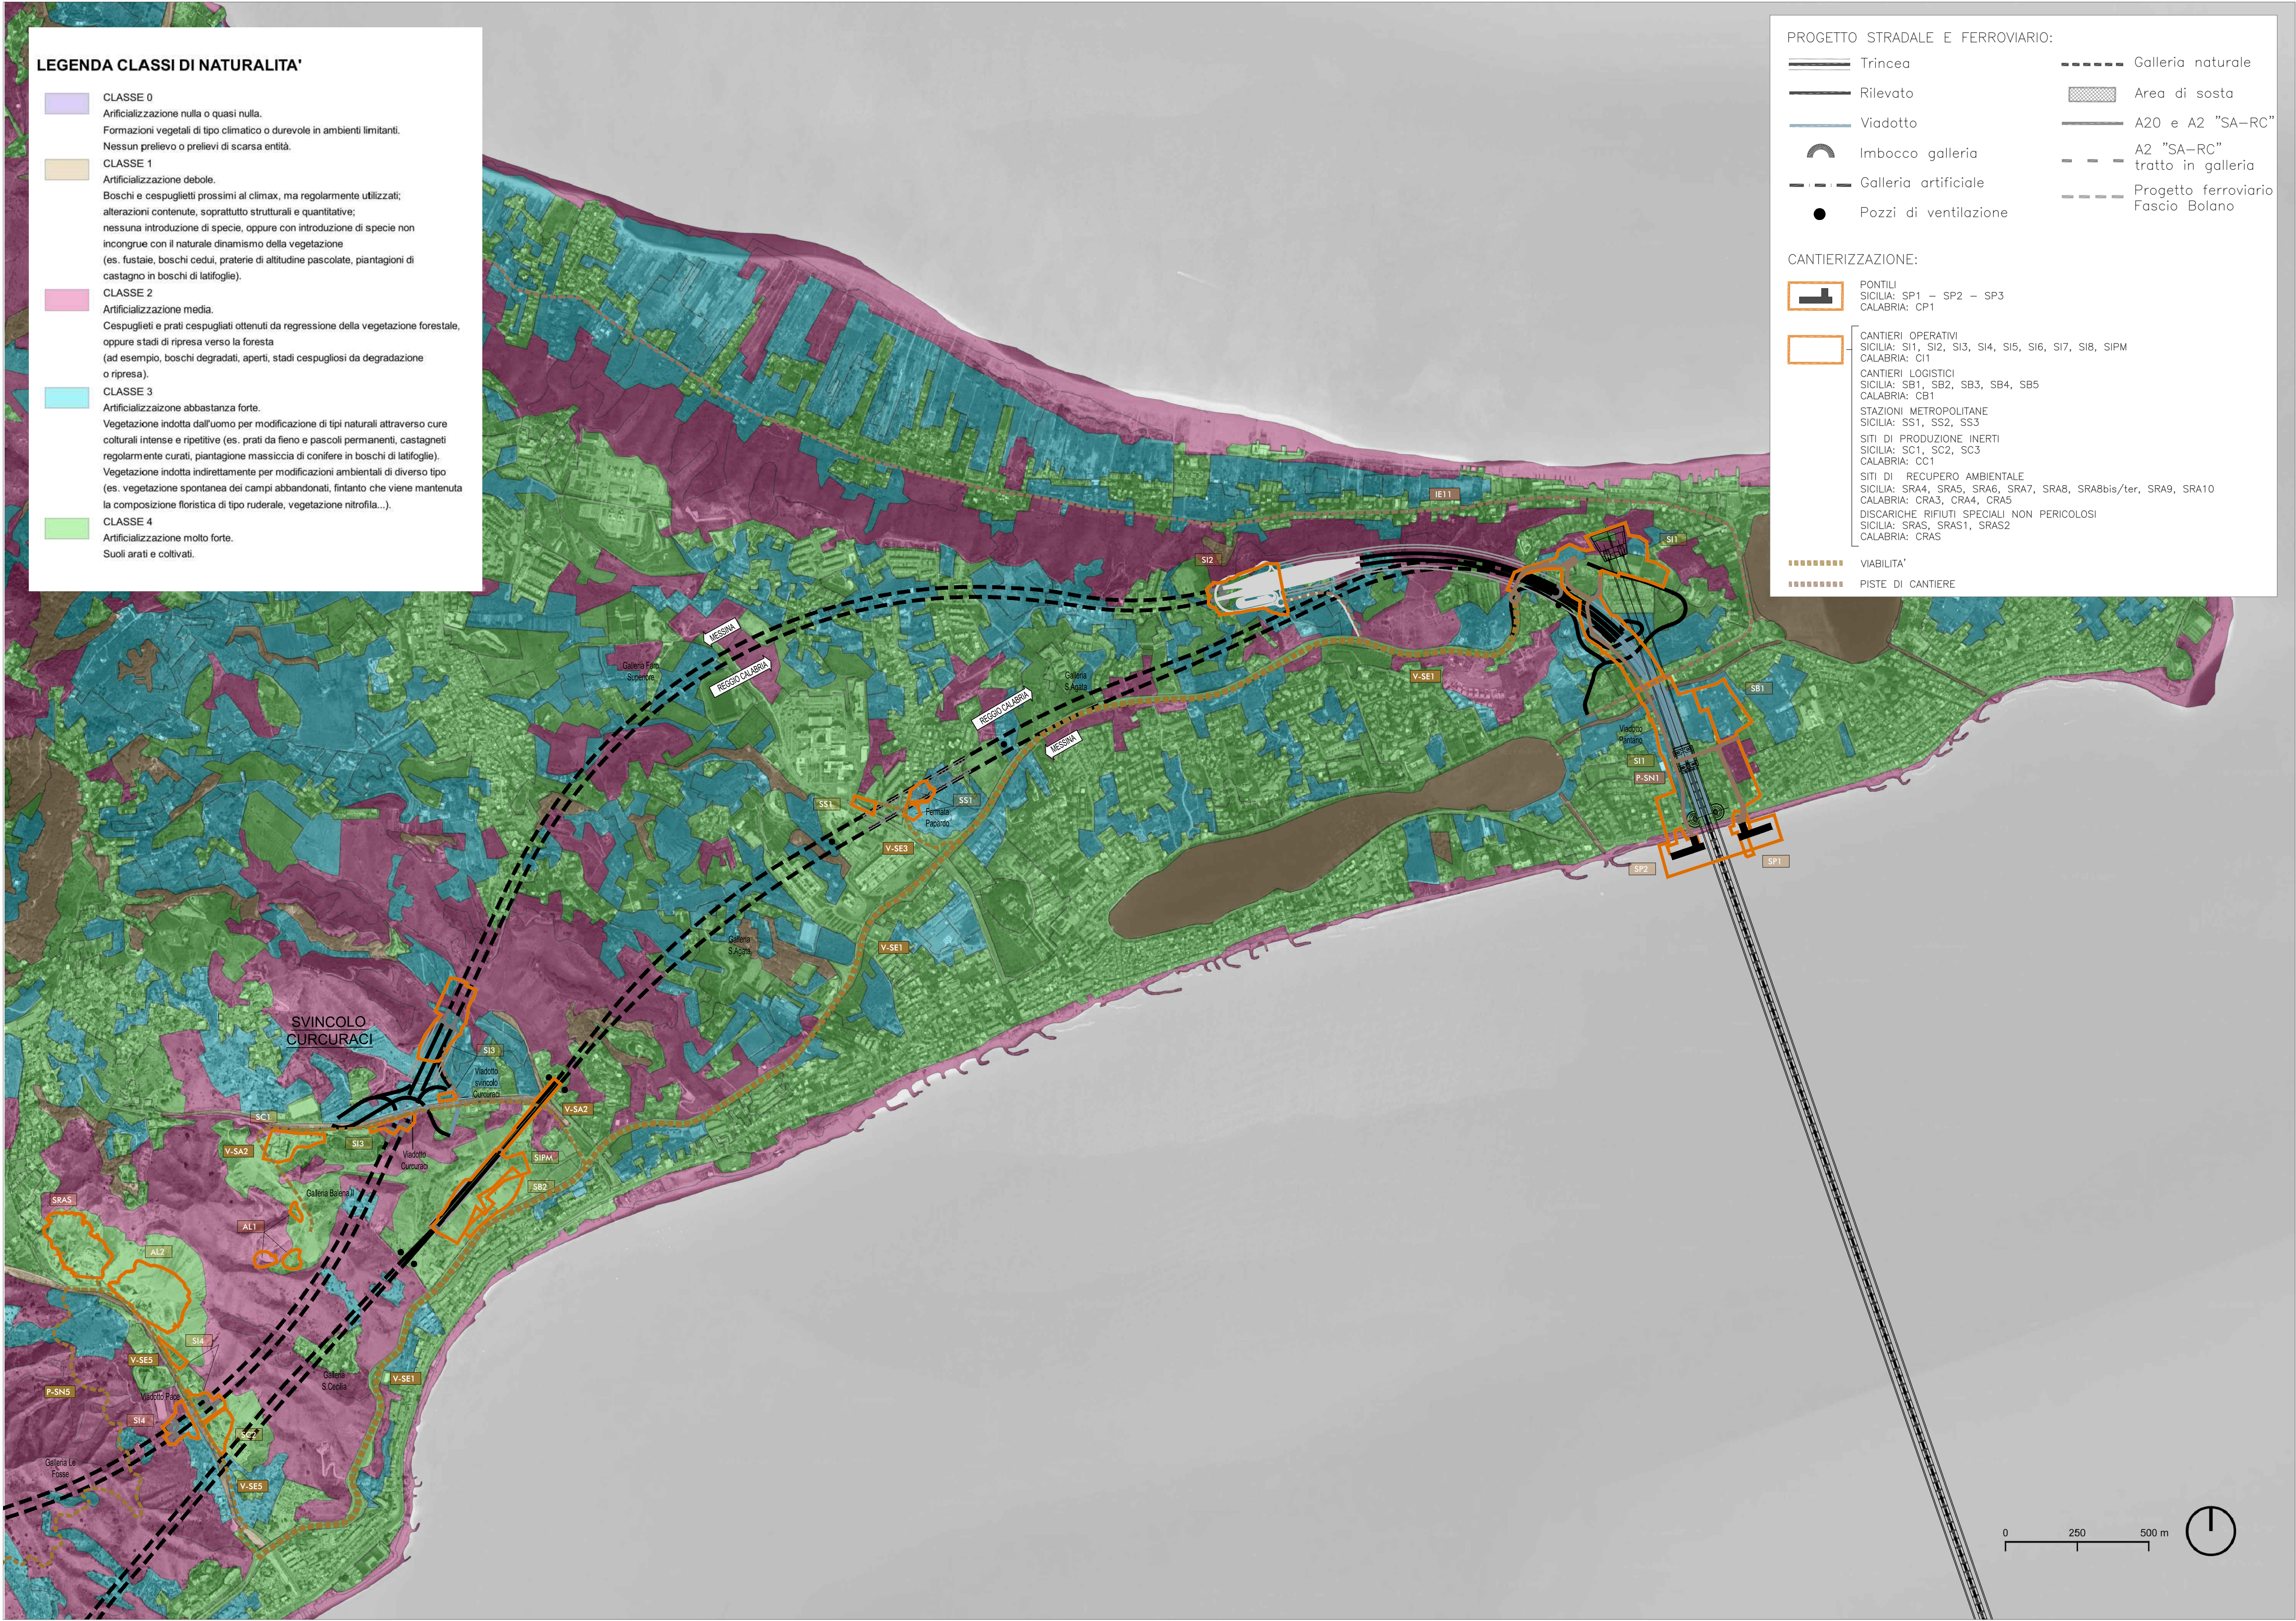


LEGENDA CLASSI DI NATURALITA'

- CLASSE 0
Artificializzazione nulla o quasi nulla.
Formazioni vegetali di tipo climatico o durevole in ambienti limitanti.
Nessun prelievo o prelievi di scarsa entità.
- CLASSE 1
Artificializzazione debole.
Boschi e cespuglietti prossimi al climax, ma regolarmente utilizzati;
alterazioni contenute, soprattutto strutturali e quantitative;
nessuna introduzione di specie, oppure con introduzione di specie non incongrue con il naturale dinamismo della vegetazione
(es. fustale, boschi cedui, praterie di altitudine pascolate, piantagioni di castagno in boschi di latifoglie).
- CLASSE 2
Artificializzazione media.
Cespuglietti e prati cespugliati ottenuti da regressione della vegetazione forestale, oppure stadi di ripresa verso la foresta
(ad esempio, boschi degradati, aperti, stadi cespugliosi da degradazione o ripresa).
- CLASSE 3
Artificializzaione abbastanza forte.
Vegetazione indotta dall'uomo per modificazione di tipi naturali attraverso cure colturali intense e ripetitive (es. prati da fieno e pascoli permanenti, castagneti regolarmente curati, piantagione massiccia di conifere in boschi di latifoglie).
Vegetazione indotta indirettamente per modificazioni ambientali di diverso tipo (es. vegetazione spontanea dei campi abbandonati, fiantato che viene mantenuta la composizione floristica di tipo ruderale, vegetazione nitrofila...).
- CLASSE 4
Artificializzazione molto forte.
Suoli arati e coltivati.

- PROGETTO STRADALE E FERROVIARIO:
- Trincea
Rilevato
Viadotto
Imbocco galleria
Galleria artificiale
Pozzi di ventilazione
- Galleria naturale
Area di sosta
A20 e A2 "SA-RC"
A2 "SA-RC" tratto in galleria
Progetto ferroviario Fascio Bolano

- CANTIERIZZAZIONE:
- PONTILI
SICILIA: SP1 - SP2 - SP3
CALABRIA: CP1
- CANTIERI OPERATIVI
SICILIA: SI1, SI2, SI3, SI4, SI5, SI6, SI7, SI8, SIPM
CALABRIA: C11
- CANTIERI LOGISTICI
SICILIA: SB1, SB2, SB3, SB4, SB5
CALABRIA: CB1
- STAZIONI METROPOLITANE
SICILIA: SS1, SS2, SS3
- SITI DI PRODUZIONE INERTI
SICILIA: SC1, SC2, SC3
CALABRIA: CC1
- SITI DI RECUPERO AMBIENTALE
SICILIA: SRA4, SRA5, SRA6, SRA7, SRA8, SRA8bis/ter, SRA9, SRA10
CALABRIA: CRA3, CRA4, CRA5
- DISCARICHE RIFIUTI SPECIALI NON PERICOLOSI
SICILIA: SRAS, SRAS1, SRAS2
CALABRIA: CRAS
- VIABILITA'
PISTE DI CANTIERE

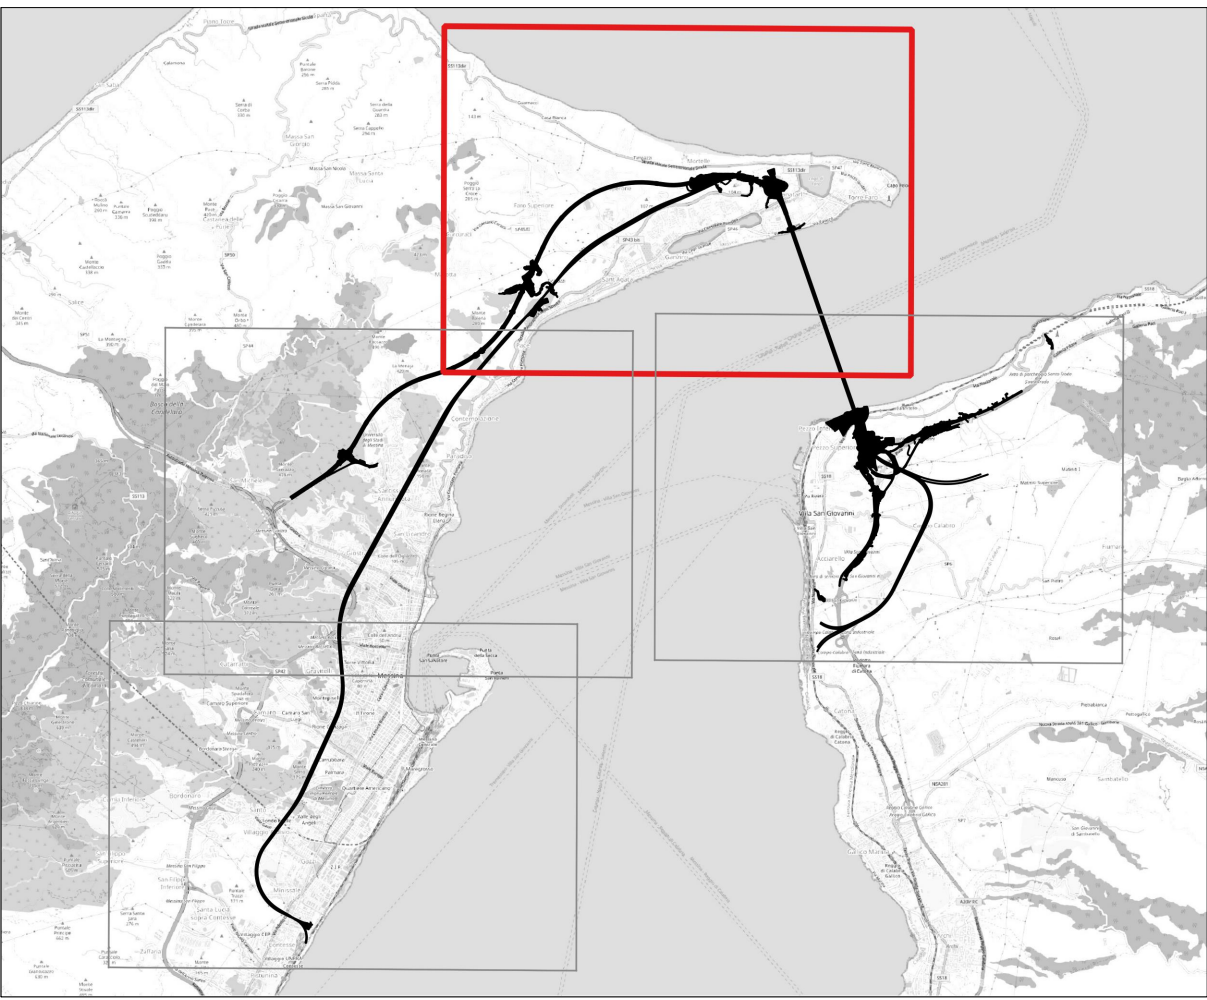


Stretto di Messina

Concessionaria per la progettazione, realizzazione e gestione del collegamento stabile tra la Sicilia e il Continente
Organismo di diritto pubblico
(Legge n° 1158 del 17.12.1971, modificata dal D.Lgs. n° 114 del 24.04.2003, Legge n. 58 del 28.05.2003)



PONTE SULLO STRETTO DI MESSINA

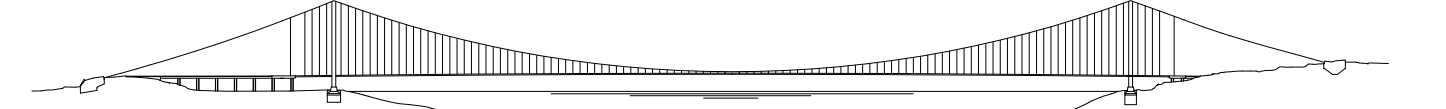

PROGETTO DEFINITIVO
Documentazione Integrativa ai sensi della Legge n. 58 del 28.05.2003

EUROLINK S.C.p.A.
WEBUILD ITALIA S.p.A. (Mandataria)
SOCIETA' ITALIANA PER CONDOTTE D'ACQUA S.p.A. (Mandante)
COOPERATIVA MURATORI E CEMENTISTI - C.M.C. di Ravenna Soc. Coop. a.r.l. (Mandante)
SACYR S.A.U. (Mandante)
ISHIKAWAJIMA - HARIMA HEAVY INDUSTRIES CO. Ltd. (Mandante)
A.C.I. S.C.P.A. - CONSORZIO STABILE (Mandante)

IL PROGETTISTA Dott. Ing. M. Orlandini Ordine Ingegneri Roma n° 14340	PRESTAZIONI SPECIALISTICHE Coordinamento, progettazione, direzione COWI Opera di ingegneria ROCKSOIL	IL CONTRAENTE GENERALE Amministratore Delegato Dott. F. di Pietro	STRETTO DI MESSINA Direttore Tecnico Dott. Ing. Valerio Mele	STRETTO DI MESSINA Amministratore Delegato Dott. P. Ciucci
--	--	---	--	--

GENERALE
AMBIENTE
Studio d'impatto ambientale
Quadro di riferimento ambientale - Ecosistemi
Carta delle naturalità tav. 2/4

AMR0908

CODICE C G 5 0 0 0 P G 4 R G A M I A Q 3 0 0 0 0 0 1 0 C
SCALA: 1:10000

REV.	DATA	DESCRIZIONE	REDATTO	VERIFICATO	APPROVATO
A	30/09/2023	EMISSIONE DEFINITIVA	DE FAZI	SANDRUCCI	ORLANDINI
B	15/11/2023	EMISSIONE PER AGGIORNAMENTO	DE FAZI	SANDRUCCI	ORLANDINI
C	20/01/2024	EMISSIONE PER AGGIORNAMENTO CARTIGLIO	DE FAZI	SANDRUCCI	ORLANDINI

NOME DEL FILE: AMR.dwg