
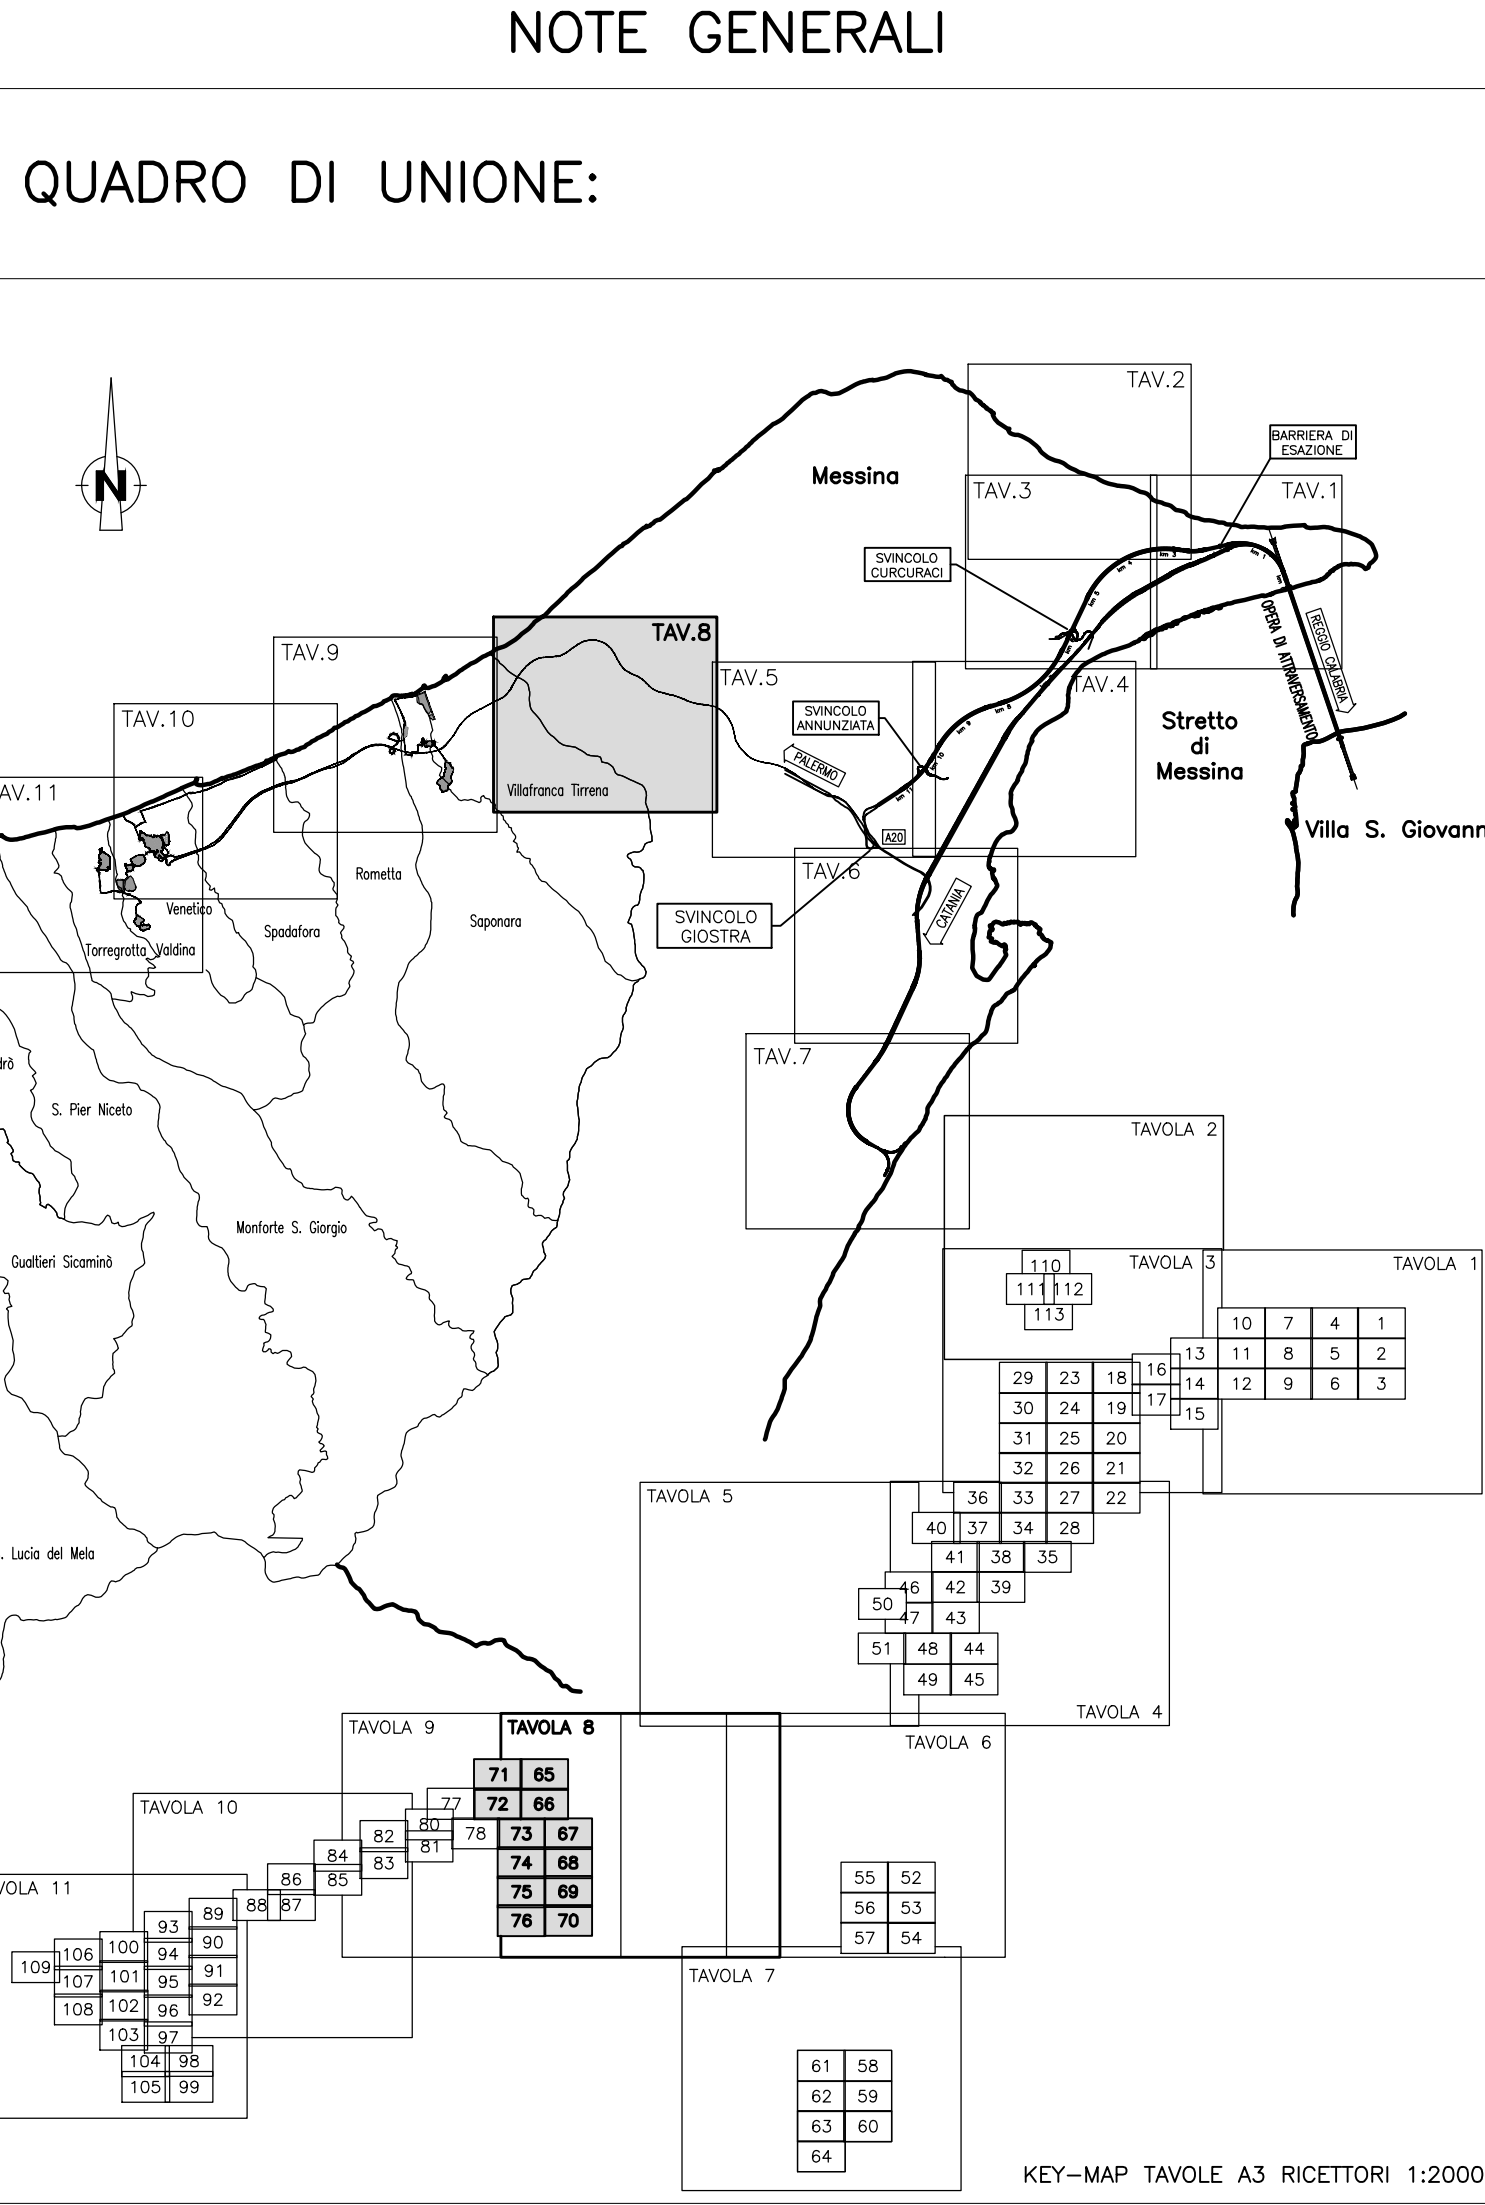


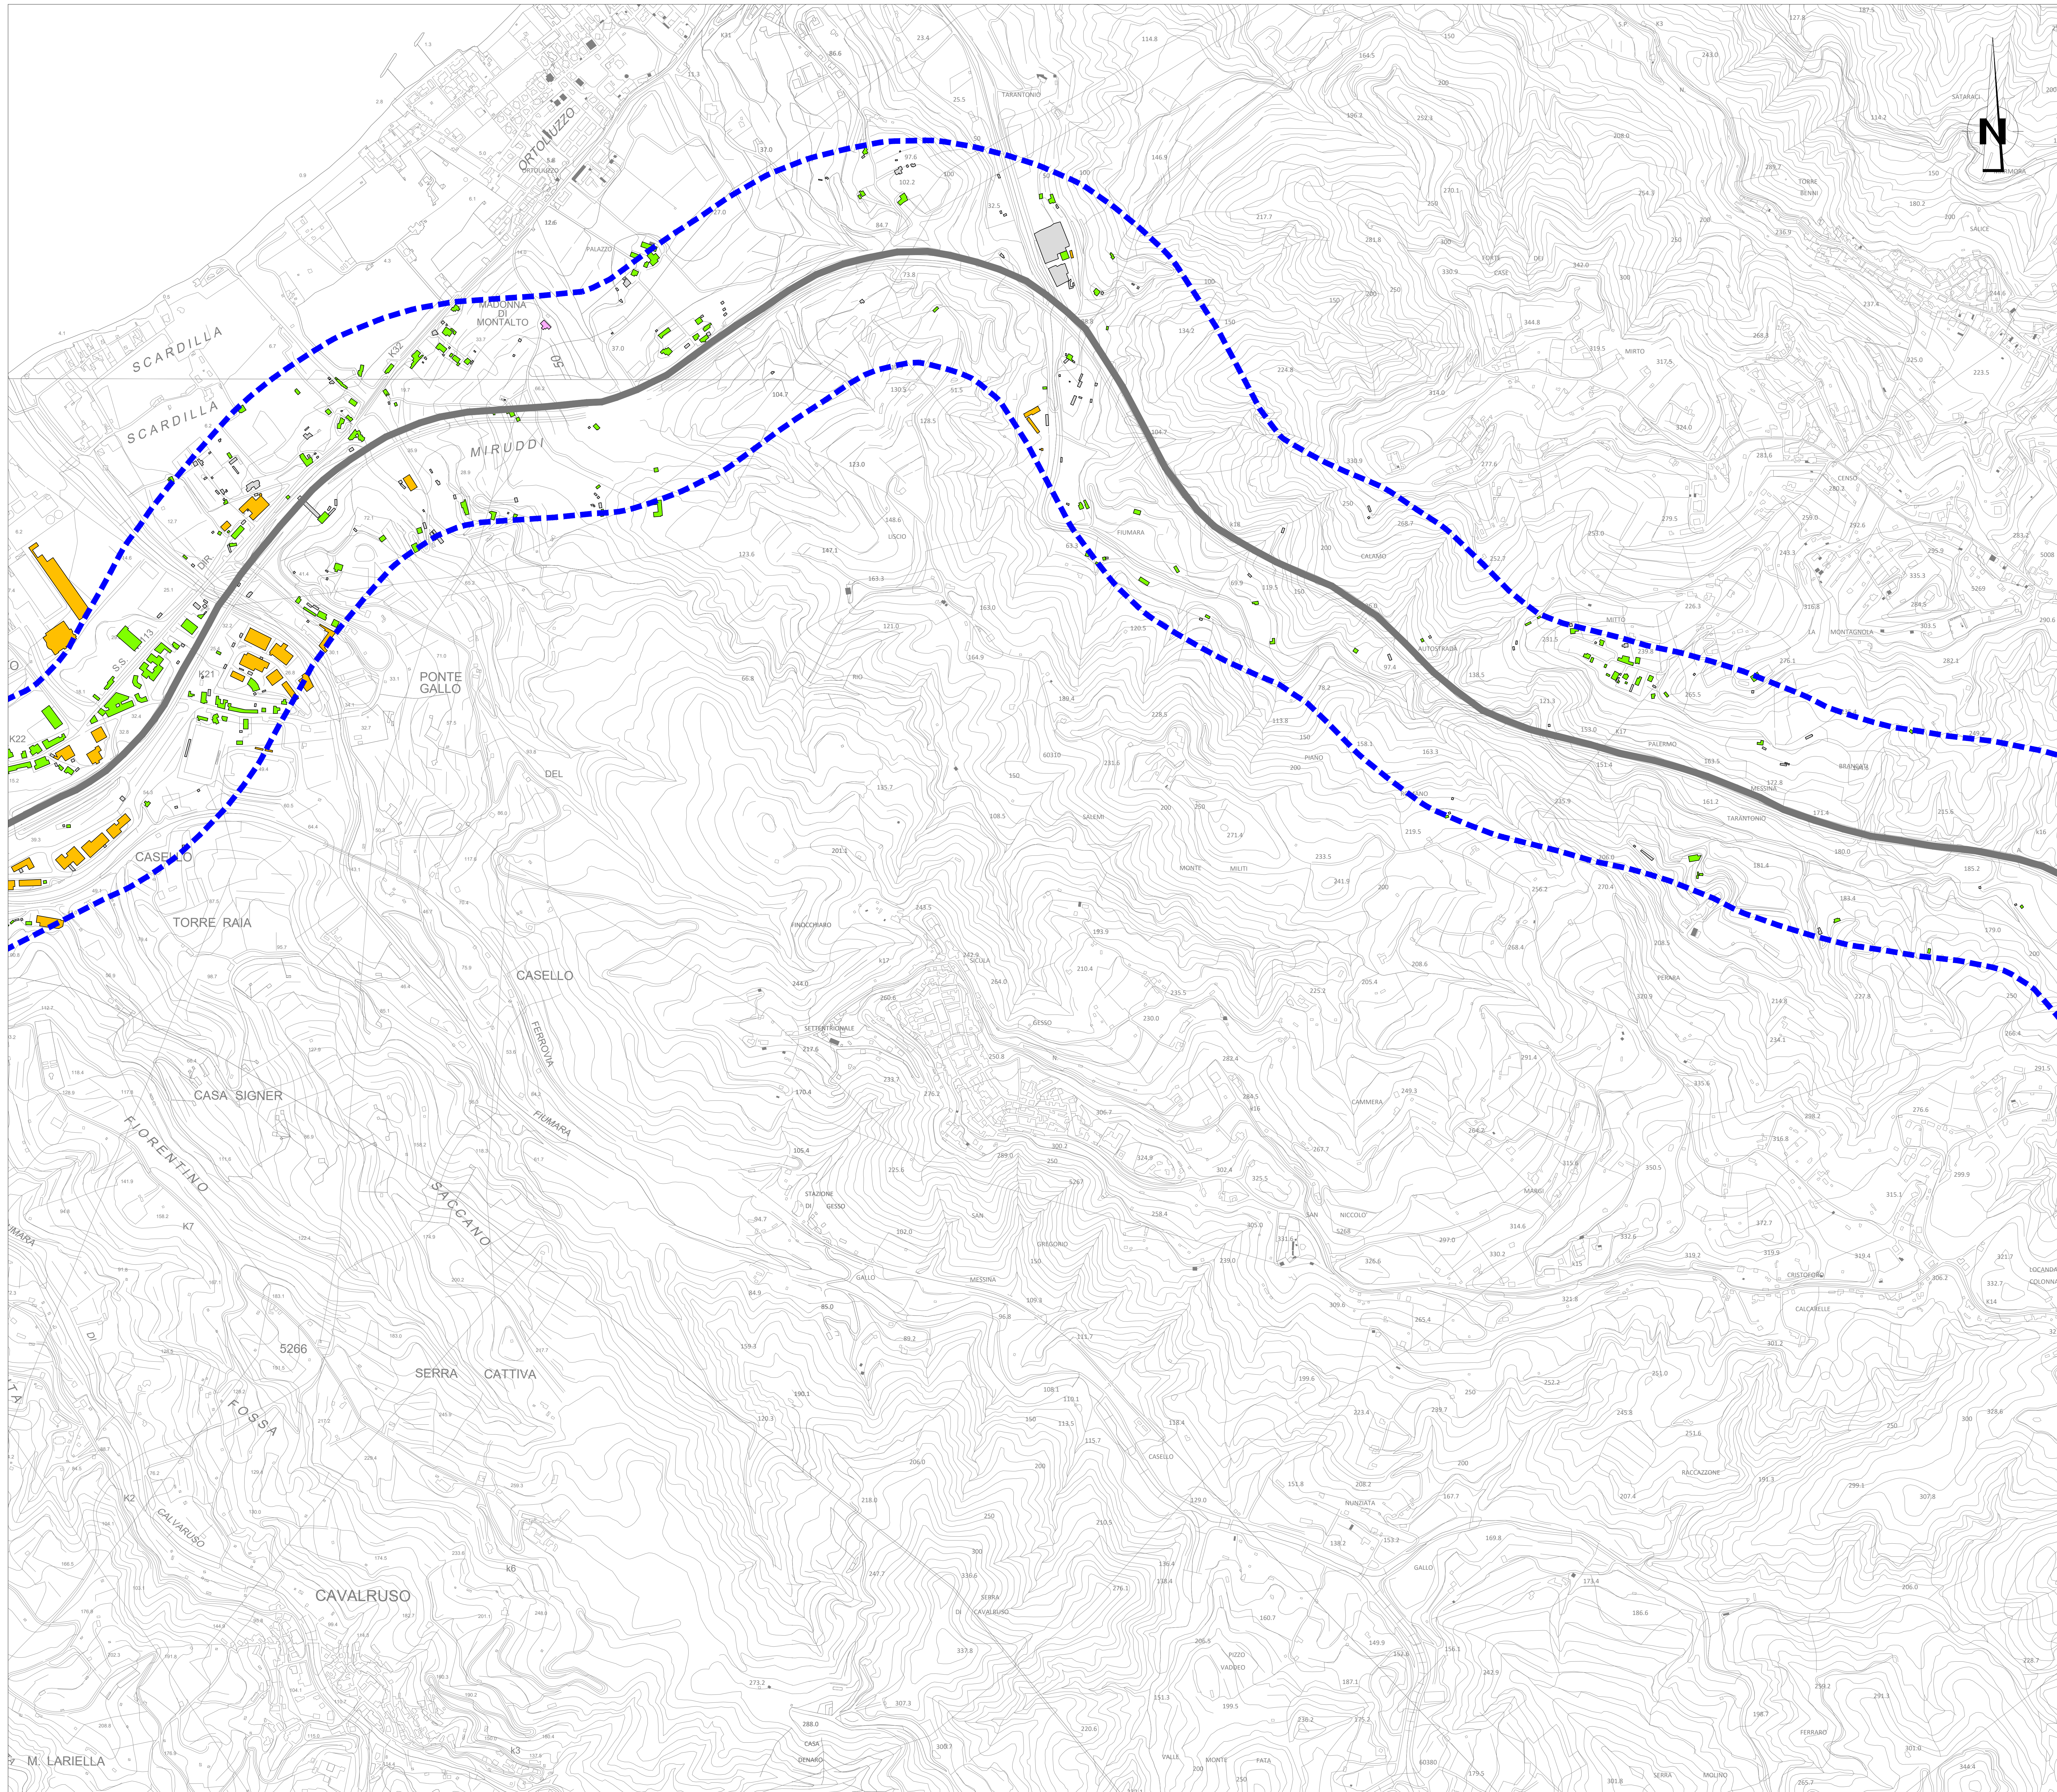

- LEGENDA:
- Classificazione destinazioni d'uso**
- Edifici sensibili (Scuole, Ospedali, Case di Cura, ...)
 - Edifici residenziali, edifici con presenza di residenza
 - Edifici per il culto
 - Edifici industriali, commerciali, terziario
 - Ruderi (edifici disabitati, ...)
 - Altra destinazione (lettoie, depositi, ...)
- Edifici di nuova edificazione o integrazione**
- Punti di Monitoraggio Rumore SIA 2002**
- Misure con tecnica mobile
 - Misure 24 ore
- Punti di Monitoraggio Rumore SIA 2010-2012**
- Misure con tecnica mobile
- Aree di espansione da PRG**
- Aree di espansione residenziale
 - Aree di espansione industriale
 - Aree di espansione miste
- Fasce di studio cantieri**
- Buffer 250 m fascia di pertinenza
 - Buffer 500 m corridoio di studio
- Fasce di pertinenza infrastrutture stradali in progetto (D.P.R. 142/04)**
- Limite 250 m fascia di pertinenza
 - Limite 500 m corridoio di studio
- Fasce di pertinenza infrastrutture ferroviarie in progetto (D.P.R. 459/98)**
- Limite 100 m Fascia A
 - Limite 250 m Fascia B
 - Limite 500 m corridoio di studio
 - Ambito di studio ricettori

Stretto di Messina

Concessionario per la progettazione, realizzazione e gestione del collegamento stabile tra la Sicilia e il Continente
(Legge n° 1158 del 17/12/1971, modificata dal D.Lgs. n° 114 del 24/04/2003, Legge n. 58 del 28/05/2003)

PONTE SULLO STRETTO DI MESSINA

PROGETTO DEFINITIVO
Documentazione Integrativa ai sensi della Legge n. 58 del 26.05.2003

EUROLINK S.p.A.
WEBUILD ITALIA S.p.A. (Mandataria)
SOCIETA' ITALIANA PER CONDOTTE D'ACQUA S.p.A. (Mandatario)
COOPERATIVA MURATORI E CEMENTISTI - C.M.C. di Ravenna Soc. Coop. a.r.l. (Mandatario)
SACYR S.A.U. (Mandatario)
ISHIKAWAJIMA - HARIMA HEAVY INDUSTRIES CO. Ltd. (Mandatario)
A.G.I. S.C.P.A. - CONSORZIO STABILE (Mandatario)

IL PROGETTISTA
EUROLINK
Dott. Ing. M. Orlandini
Ordine Ingegneri Roma n° 4240

PRESTAZIONI SPECIALISTICHE
Collegamento tra le tavole A3 e A4
PROGER
COWI
RCA

IL CONTRAENTE GENERALE
Amministratore Delegato
Dott. F. di Pietro

STRETTO DI MESSINA
Direttore Tecnico
Dott. Ing. Valerio Miele

STRETTO DI MESSINA
Amministratore Delegato
Dott. F. Ciucci

GENERALE
AMBIENTE
STUDIO DI IMPATTO AMBIENTALE
QUADRO DI RIFERIMENTO AMBIENTALE - RUMORE
SICILIA - TIPIZZAZIONE RICETTORI E AREE DI ESPANSIONE RESIDENZIALE PRG - TAV. 8/11

AMR0921

REV.	DATA	DESCRIZIONE	REDAZIONE	VERIFICATO	APPROVATO
A	30/09/2023	EMISSIONE DEFINITIVA	BERTETTI	SANDRUCCI	ORLANDINI
B	15/11/2023	EMISSIONE PER AGGIORNAMENTO	BERTETTI	SANDRUCCI	ORLANDINI
C	20/01/2024	EMISSIONE PER AGGIORNAMENTO CARTIGLIO	BERTETTI	SANDRUCCI	ORLANDINI

NOME DEL FILE: AMR0921_C.dwg

SCALA: 1:5000