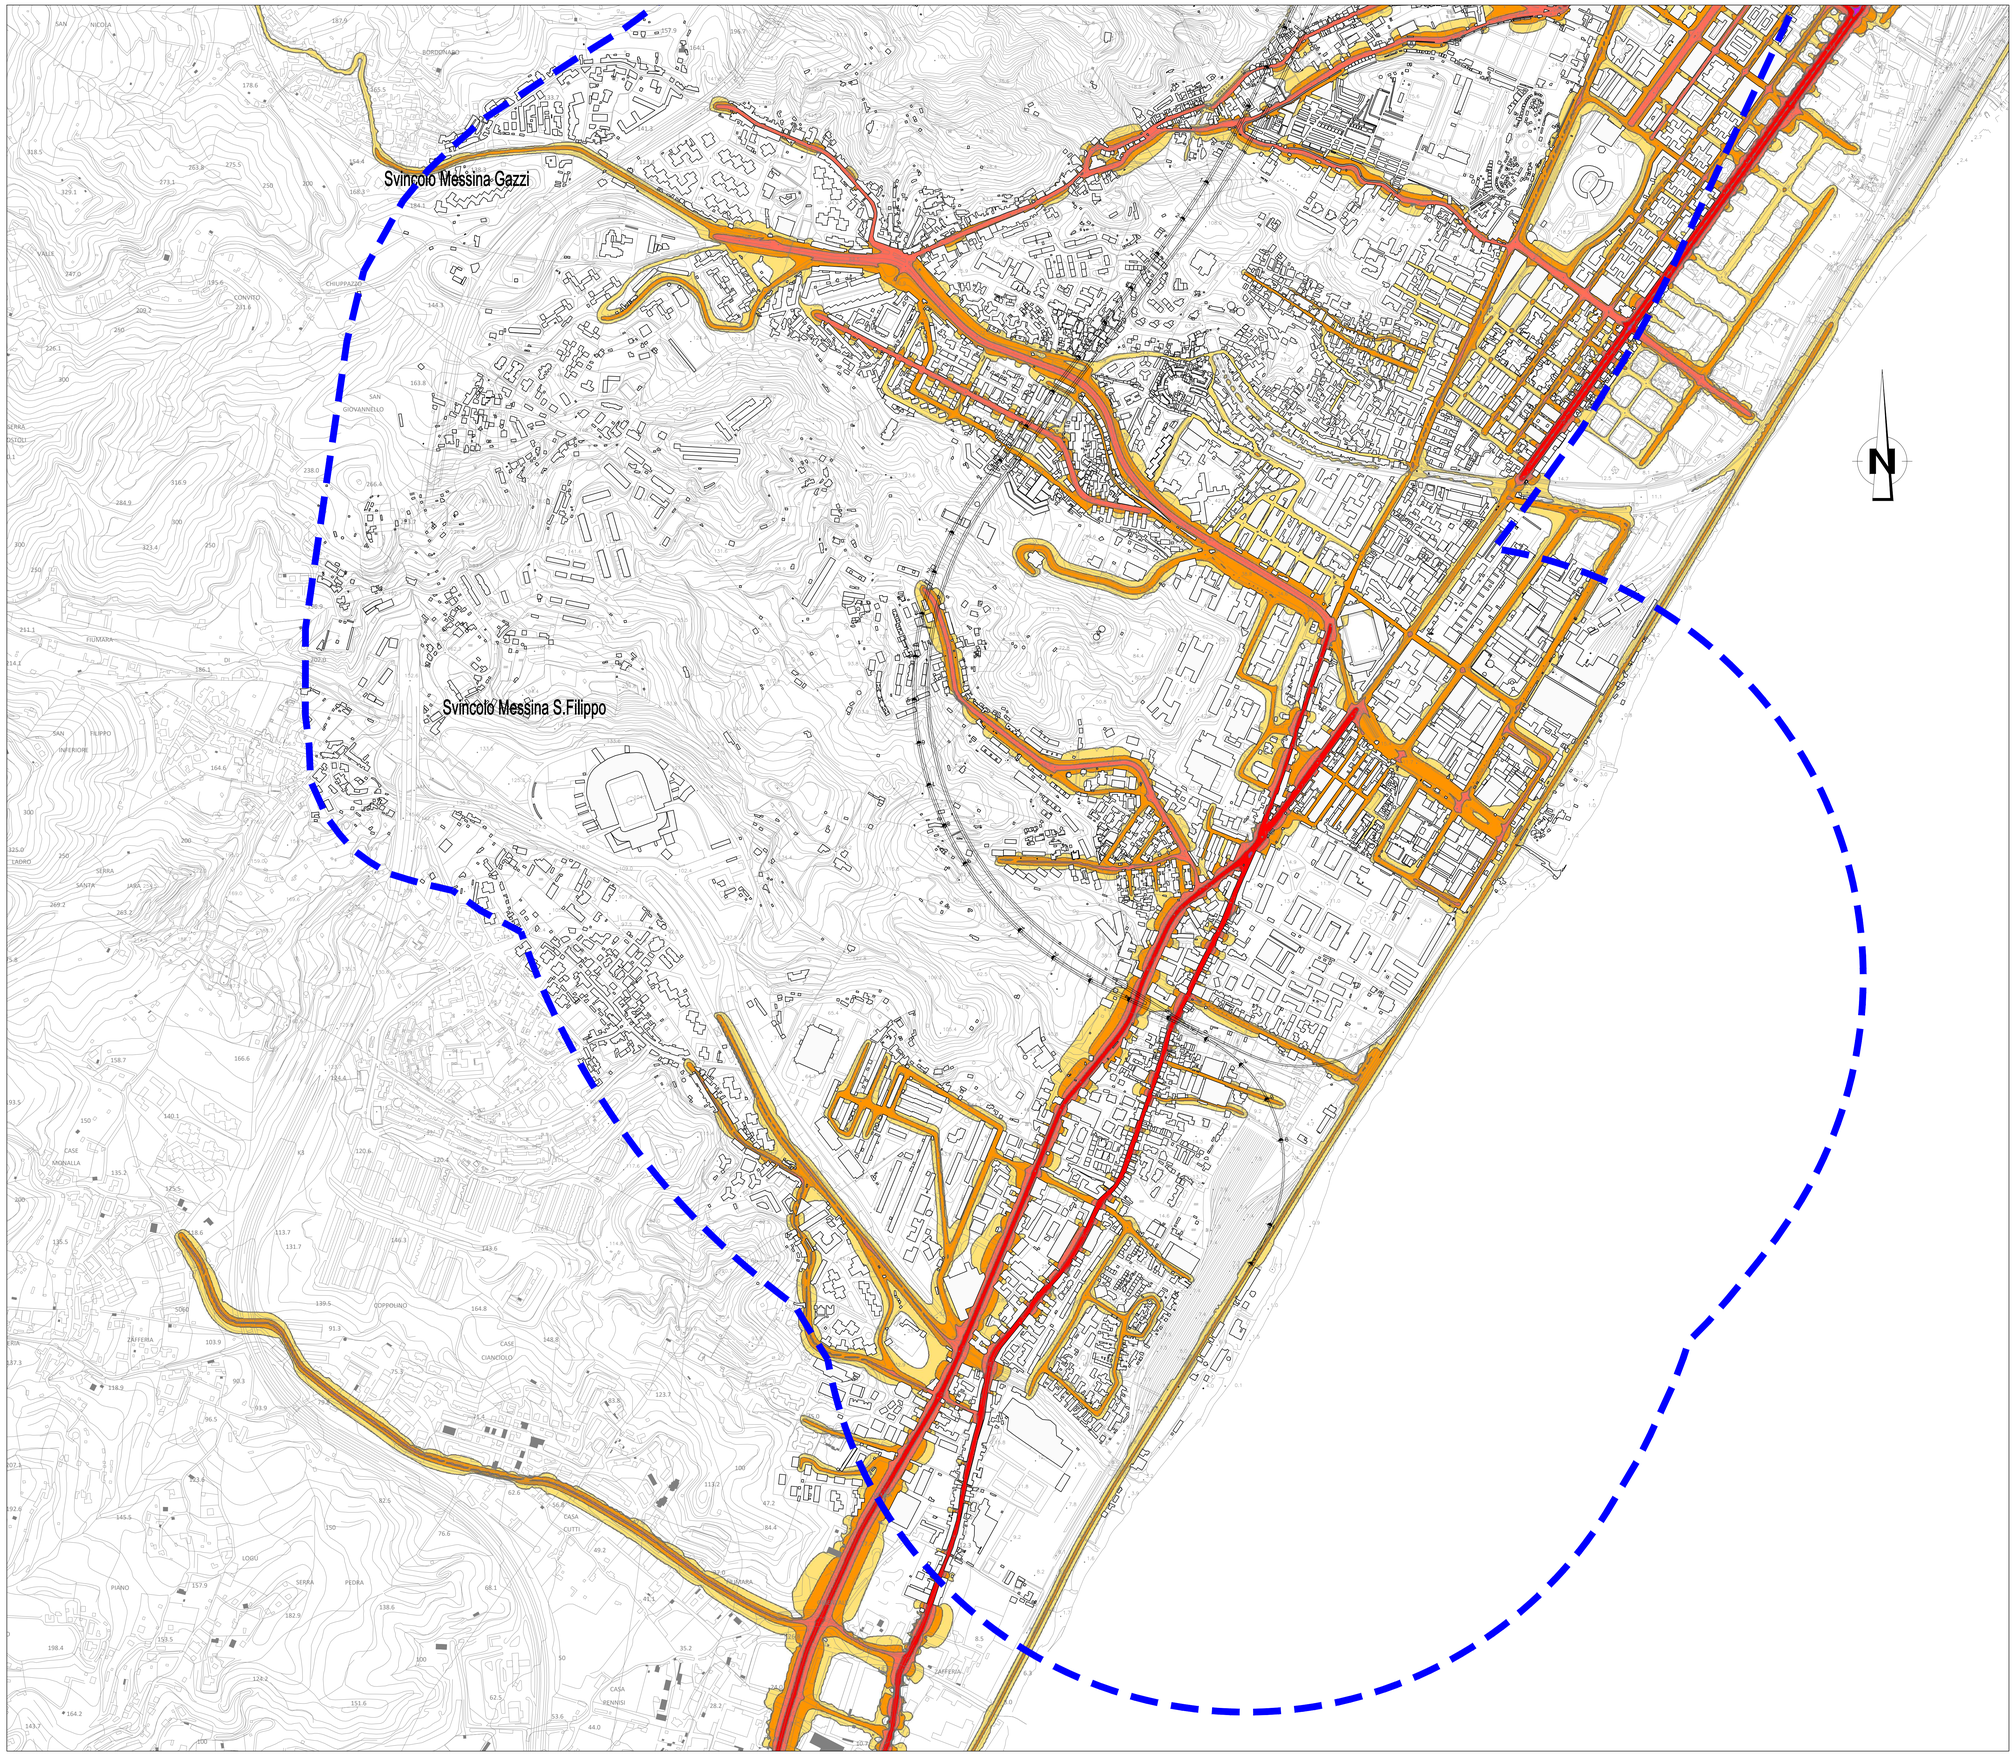

NOTE GENERALI

QUADRO DI UNIONE:

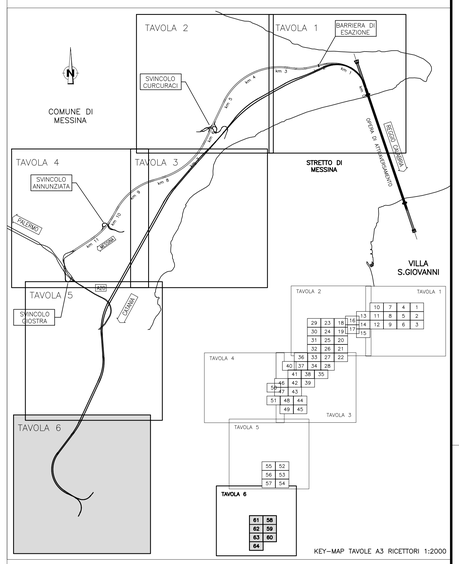

LEGENDA:

Scala di Rumore in dBA

50<	<=55
55<	<=60
60<	<=65
65<	<=70
70<	<=75
75<	

Ambito di studio ricettori

Stretto di Messina

Concessionaria per la progettazione, realizzazione e gestione del collegamento stabile tra la Sicilia e il Continente
Organismo di Diritto pubblico
(Legge n° 1158 del 17.12.1971, modificata dal D.Lgs. n° 114 del 24.04.2003, Legge n. 58 del 26.05.2023)

EurolinK

PONTE SULLO STRETTO DI MESSINA

PROGETTO DEFINITIVO

Documentazione Integrativa ai sensi della Legge n. 58 del 26.05.2023

EUROLINK S.C.p.A.
WEBUILD ITALIA S.p.A. (Mandataria)
SOCIETA' ITALIANA PER CONDOTTE D'ACQUA S.p.A. (Mandante)
COOPERATIVA MURATORI E CEMENTISTI - C.M.C. di Ravenna Soc. Coop. a.r.l. (Mandante)
SACYR S.A.U. (Mandante)
ISHIKAWAJIMA - HARIMA HEAVY INDUSTRIES CO. Ltd. (Mandante)
A.C.I. S.C.P.A. - CONSORZIO STABILE (Mandante)

IL PROGETTISTA	PRESTAZIONI SPECIALISTICHE	IL CONTRAENTE GENERALE	STRETTO DI MESSINA	STRETTO DI MESSINA
EurolinK Dott. Ing. M. Orlandini Ordine Ingegneri Roma n° 14340	Coordinamento progetto Collegamenti e terra-Progetto Ambiente PROGER Opere di attraversamento COWI Opere in sottovarico ROCKSOIL	Amministratore Delegato Dott. F. di Pietro	Direttore Tecnico Dott. Ing. Valerio Mele	Amministratore Delegato Dott. P. Ciucci

GENERALE — AMR0933

AMBIENTE

STUDIO DI IMPATTO AMBIENTALE

QUADRO DI RIFERIMENTO AMBIENTALE – RUMORE

SICILIA – MAPPATURA ACUSTICA RUMORE STRADALE E FERROVIARIO ANTE OPERAM Lnight – TAV. 6/6

CODICE C G 5 0 0 0 P P 5 R G A M I A Q 3 0 0 0 0 0 0 4 1 B — SCALA: 1:5000

REV.	DATA	DESCRIZIONE	REDATTO	VERIFICATO	APPROVATO
A	30/09/2023	EMISSIONE DEFINITIVA	BERTETTI	SANDRUCCI	ORLANDINI
B	20/01/2024	EMISSIONE PER AGGIORNAMENTO CARTIGLIO	BERTETTI	SANDRUCCI	ORLANDINI

NOME DEL FILE: AMR0933_B.dwg