

NOTE GENERALI

PROGETTO STRADALE E FERROVIARIO:


- Trincea
- Rilevato
- Viadotto
- Imbocco galleria
- Galleria artificiale
- Galleria naturale
- Area di sosta
- SA-RC
- SA-RC tratto in galleria
- Progetto ferroviario Fascio Bolano

CANTIERIZZAZIONE:

- PONTILI SICILIA: SP1 - SP2 - SP3 CALABRIA: CP1
- CANTIERI OPERATIVI SICILIA: SI1, SI2, SI3, SI4, SI5, SI6, SI7, SI8 CALABRIA: CI1
- CANTIERI LOGISTICI SICILIA: SB1, SB2, SB3, SB4, SB5 CALABRIA: CB1
- SITI DI PRODUZIONE INERTI SICILIA: SC1, SC2, SC3 CALABRIA: CC1
- SITI DI RECUPERO AMBIENTALE SICILIA: SRA4, SRA5, SRA6, SRA7, SRA8, SRA9, SRA10 CALABRIA: CRA3, CRA4, CRA5
- DISCARICHE RIFIUTI SPECIALI NON PERICOLOSI SICILIA: SRAS, SRAS1, SRAS2 CALABRIA: DISCARICA
- STAZIONI METROPOLITANE SICILIA: SS1, SS2, SS3
- CASSA DI ESPANSIONE
- PISTE DI CANTIERE
- IMPIANTI DI BETONAGGIO ESISTENTI
- IMPIANTI DI BETONAGGIO NUOVI
- IMPIANTI DI FRANTUMAZIONE
- IMPIANTI DI SEPARAZIONE VTR, SPRITZ
- IMPIANTI DI LAVORAZIONE TERRE PER RIPASCIMENTI

--- LIMITI COMUNALI

QUADRO DI UNIONE

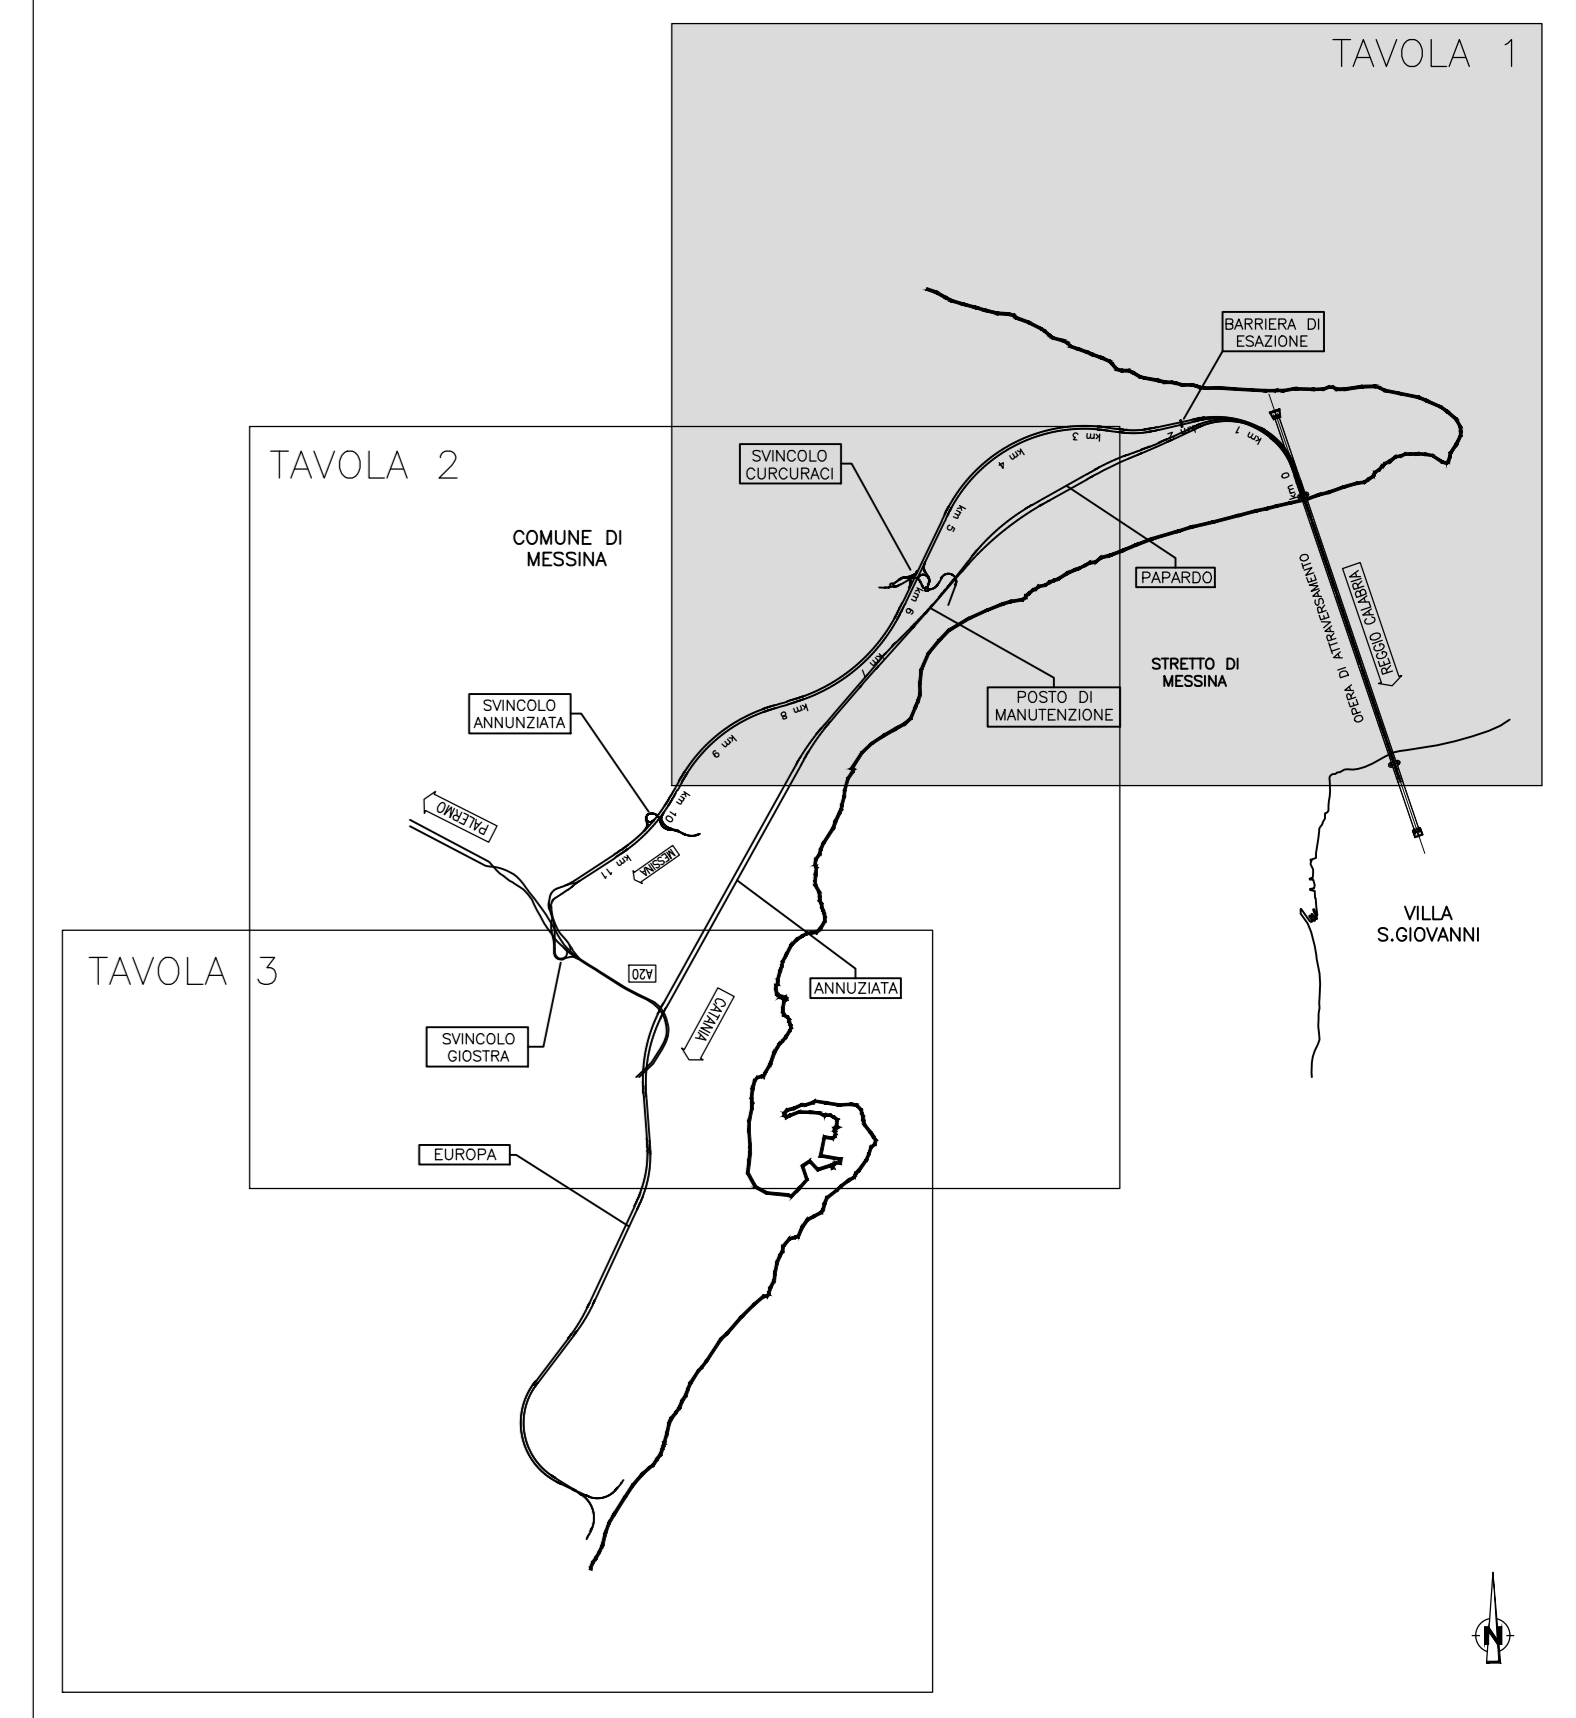

LEGENDA

- NE Nuovo vincolo
- V Variazione vincolo
- IN Vincolo invariato
- Fiumi, torrenti e corsi d'acqua e relative sponde per una fascia di 150 m. - Lett. G
- Territori ricoperti da foreste e da boschi e sottoposti a vincolo di rimboscimento - Lett. G
- Regime normativo di tutela definito dal PPR Art. 9

PIANO STRALCIO DI BACINO PER L'ASSETTO IDROGEOLOGICO (P.A.I.)

FASCIA DI RISPETTO P3 P4

LEGENDA

- P3
- P4

PIANO STRALCIO DI BACINO PER L'ASSETTO IDROGEOLOGICO (P.A.I.)

VALORI DELLA PERICOLOSITA' IDRAULICA

LEGENDA

- P1 PERICOLOSITA' BASSA
- P2 PERICOLOSITA' MODERATA
- P3 PERICOLOSITA' ALTA
- P4 PERICOLOSITA' MOLTO ELEVATA
- SITO D'ATTENZIONE

PIANO STRALCIO DI BACINO PER L'ASSETTO IDROGEOLOGICO (P.A.I.)

PERICOLOSITA' EROSIONE COSTIERA

LEGENDA

- P0 - AREA A PERICOLOSITA' BASSA
- P1 - AREA A PERICOLOSITA' MODERATA
- P2 - AREA A PERICOLOSITA' MEDIA
- P3 - AREA A PERICOLOSITA' ELEVATA
- P4 - AREA A PERICOLOSITA' MOLTO ELEVATA
- NON CLASSIFICATO

PIANO STRALCIO DI BACINO PER L'ASSETTO IDROGEOLOGICO (P.A.I.)

LIVELLI DI PERICOLOSITA' GEOMORFOLOGICA

LEGENDA

- P0 BASSO
- P1 MODERATO
- P2 MEDIO
- P3 ELEVATO
- P4 MOLTO ELEVATO
- SITI DI ATTENZIONE

PIANO STRALCIO DI BACINO PER L'ASSETTO IDROGEOLOGICO (P.A.I.)

LIVELLI DI PERICOLOSITA' DISSESTI

LEGENDA


- P0 BASSO
- P1 MODERATO
- P2 MEDIO
- P3 ELEVATO
- 4 MOLTO ELEVATO

MAPPA DI PERICOLOSITA' DI ALLUVIONI PGRA II CICLO DI GESTIONE

ADDD SICILIA

LEGENDA

- SCENARIO ELEVATA PROBABILITA' (TR=50 ANNI)
- SCENARIO ELEVATA PROBABILITA' (TR=100 ANNI)
- SCENARIO ELEVATA PROBABILITA' (TR=300 ANNI)

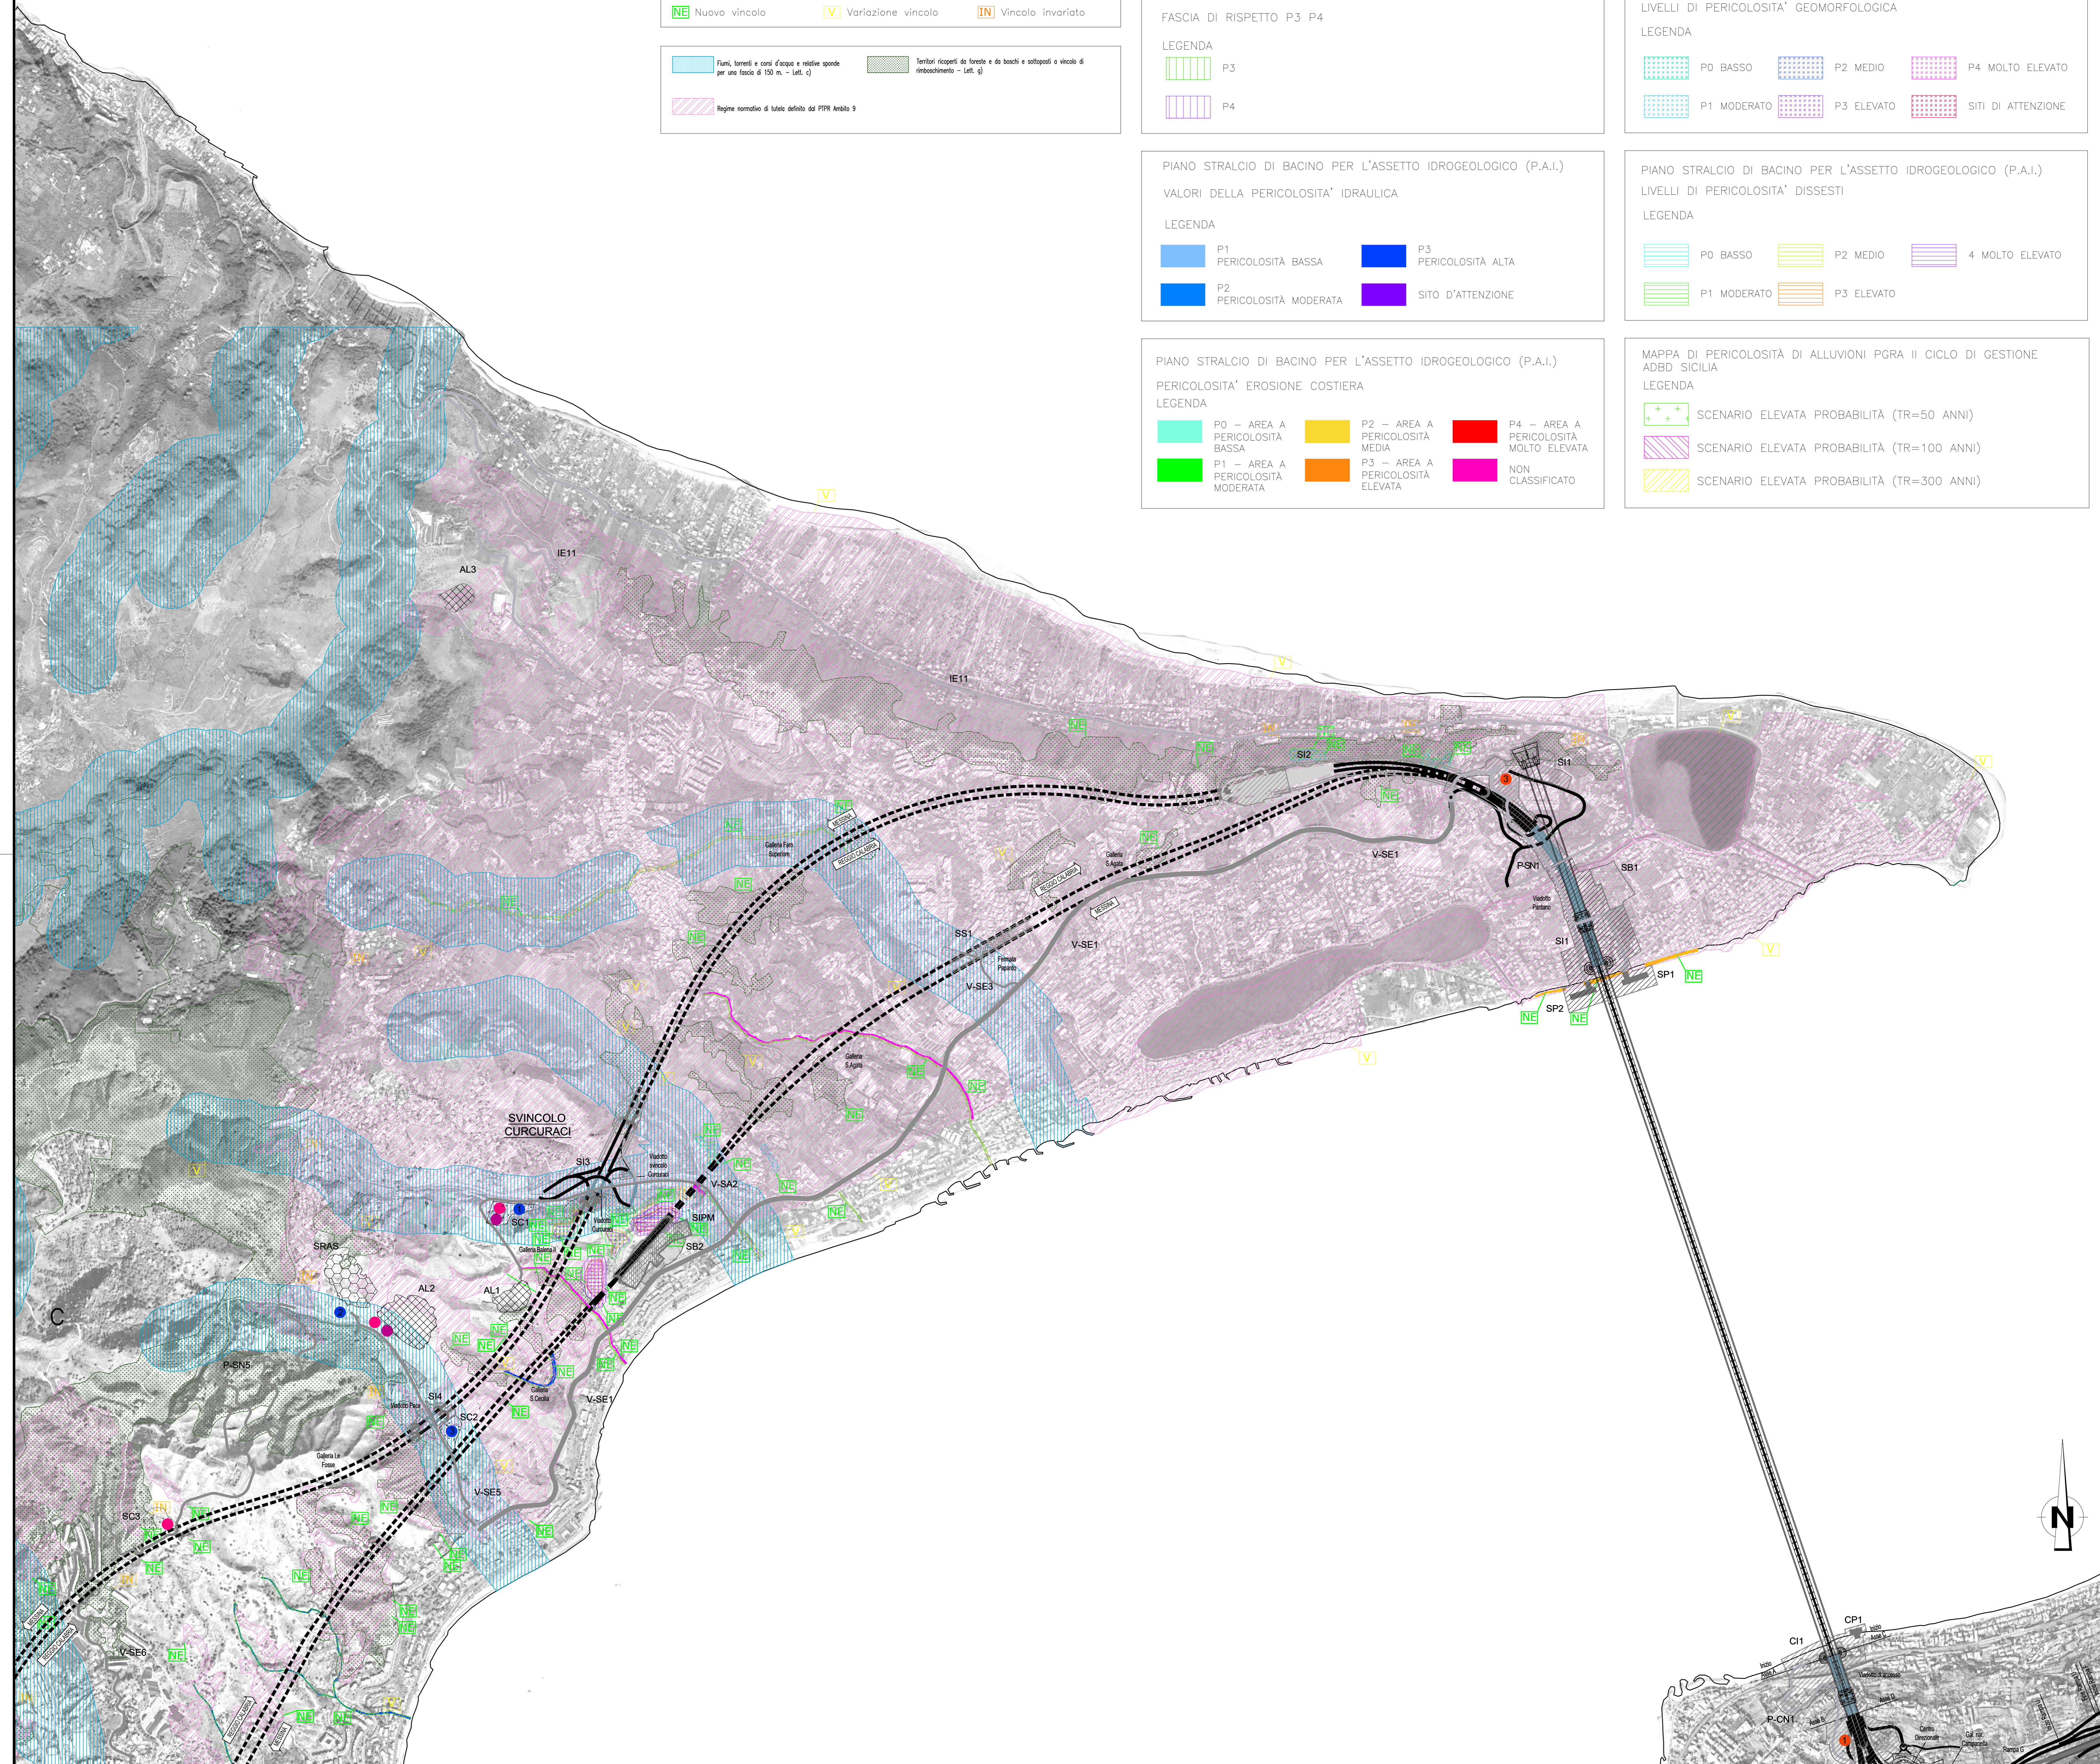

**Stretto di Messina**  
 Concessione per la progettazione, realizzazione e gestione del collegamento stabile tra la Sicilia e il Continente  
 Organismo di diritto pubblico  
 (Legge n° 1158 del 17/12/1971, modificata dal D.Lgs. n° 114 del 24/04/2000, Legge n. 58 del 28/05/2003)

**PONTE SULLO STRETTO DI MESSINA**  
**PROGETTO DEFINITIVO**  
 Documentazione Integrativa ai sensi della Legge n. 58 del 26.05.2003

**EUROLINK S.C.p.A.**  
 WEBUILD ITALIA S.p.A. (Mandataria)  
 SOCIETA' ITALIANA PER CONDOTTE D'ACQUA S.p.A. (Mandatario)  
 COOPERATIVA MURATORI E CEMENTISTI - C.M.C. di Ravenna Soc. Coop. a.r.l. (Mandatario)  
 SACYR S.A.U. (Mandatario)  
 ISHIKAWAJIMA - HARIMA HEAVY INDUSTRIES CO. Ltd. (Mandatario)  
 A.C.I. S.C.P.A. - CONSORZIO STABILE (Mandatario)

IL PROGETTISTA EuroLink Dott. Ing. M. Orlandini Ordine Ingegnieri Roma n. 4240	PRESTAZIONI SPECIALISTICHE Cooperativa di Ingegneri e Architetti <b>PROGER</b> Opera di ingegneria <b>COWI</b> Opera di ingegneria <b>ROCK</b> Opera di ingegneria	IL CONTRATTORE GENERALE Amministratore Delegato Dott. F. di Pietro	STRETTO DI MESSINA Direttore Tecnico Dott. Ing. Valerio Mele	STRETTO DI MESSINA Amministratore Delegato Dott. P. Ciucci
---	---	--	--	--

**GENERALE** AMR1093  
 AMBIENTE  
 STUDIO DI IMPATTO AMBIENTALE  
 QUADRO DI RIFERIMENTO PROGRAMMATICO  
 SICILIA-SINTESI DEI VINCOLI E DELLE DESTINAZIONI SIGNIFICATIVE -fg1/4

CODICE	C	G	5	0	0	0	P	G	4	R	G	A	M	I	A	Q	1	0	0	0	0	0	1	S	A	SCALA: 1:1000
REV.	DATA	DESCRIZIONE	REDAZIONE	VERIFICATO	APPROVATO																					
A	07/11/2023	EMISSIONE DEFINITIVA	VITALE	SANDRUCCI	ORLANDINI																					
B	20/07/2024	EMISSIONE PER AGGIORNAMENTO CARTIGLIO	VITALE	SANDRUCCI	ORLANDINI																					