

NOTE GENERALI

- PROGETTO STRADALE E FERROVIARIO:
Trincea
Rilevato
Viadotto
Imbocco galleria
Galleria artificiale
Pozzi di ventilazione
Galleria naturale
Area di sosta
A20 e A2 "SA-RC"
A2 "SA-RC" tratto in galleria
Progetto ferroviario Fascio Bolano



- CANTIERIZZAZIONE:
PUNTI CALABRIA: CP1
CANTIERI OPERATIVI CALABRIA: C11
CANTIERI LOGISTICI CALABRIA: C12
STAZIONI METROPOLITANE CALABRIA: S11, S12, S13
SITI DI RECUPERO AMBIENTALE CALABRIA: CRA1, CRA2, CRA3
RISERCHIE SFOGHI SPECIALI NON PERICOLOSI CALABRIA: CRA4, CRA5, CRA6

VALUTAZIONE DELL'IMPATTO DIFFERENZIALE IN RELAZIONE ALL'EVOLUZIONE DELLE CONDIZIONI PROGRAMMATICHE E VINCOLISTICHE



NOTA: Con Decreto del CPSE n. 100 del 20/03/2023, il CPSE ha approvato il progetto preliminare dell'opera con le prescrizioni relative all'adempimento...

QUADRO DI UNIONE

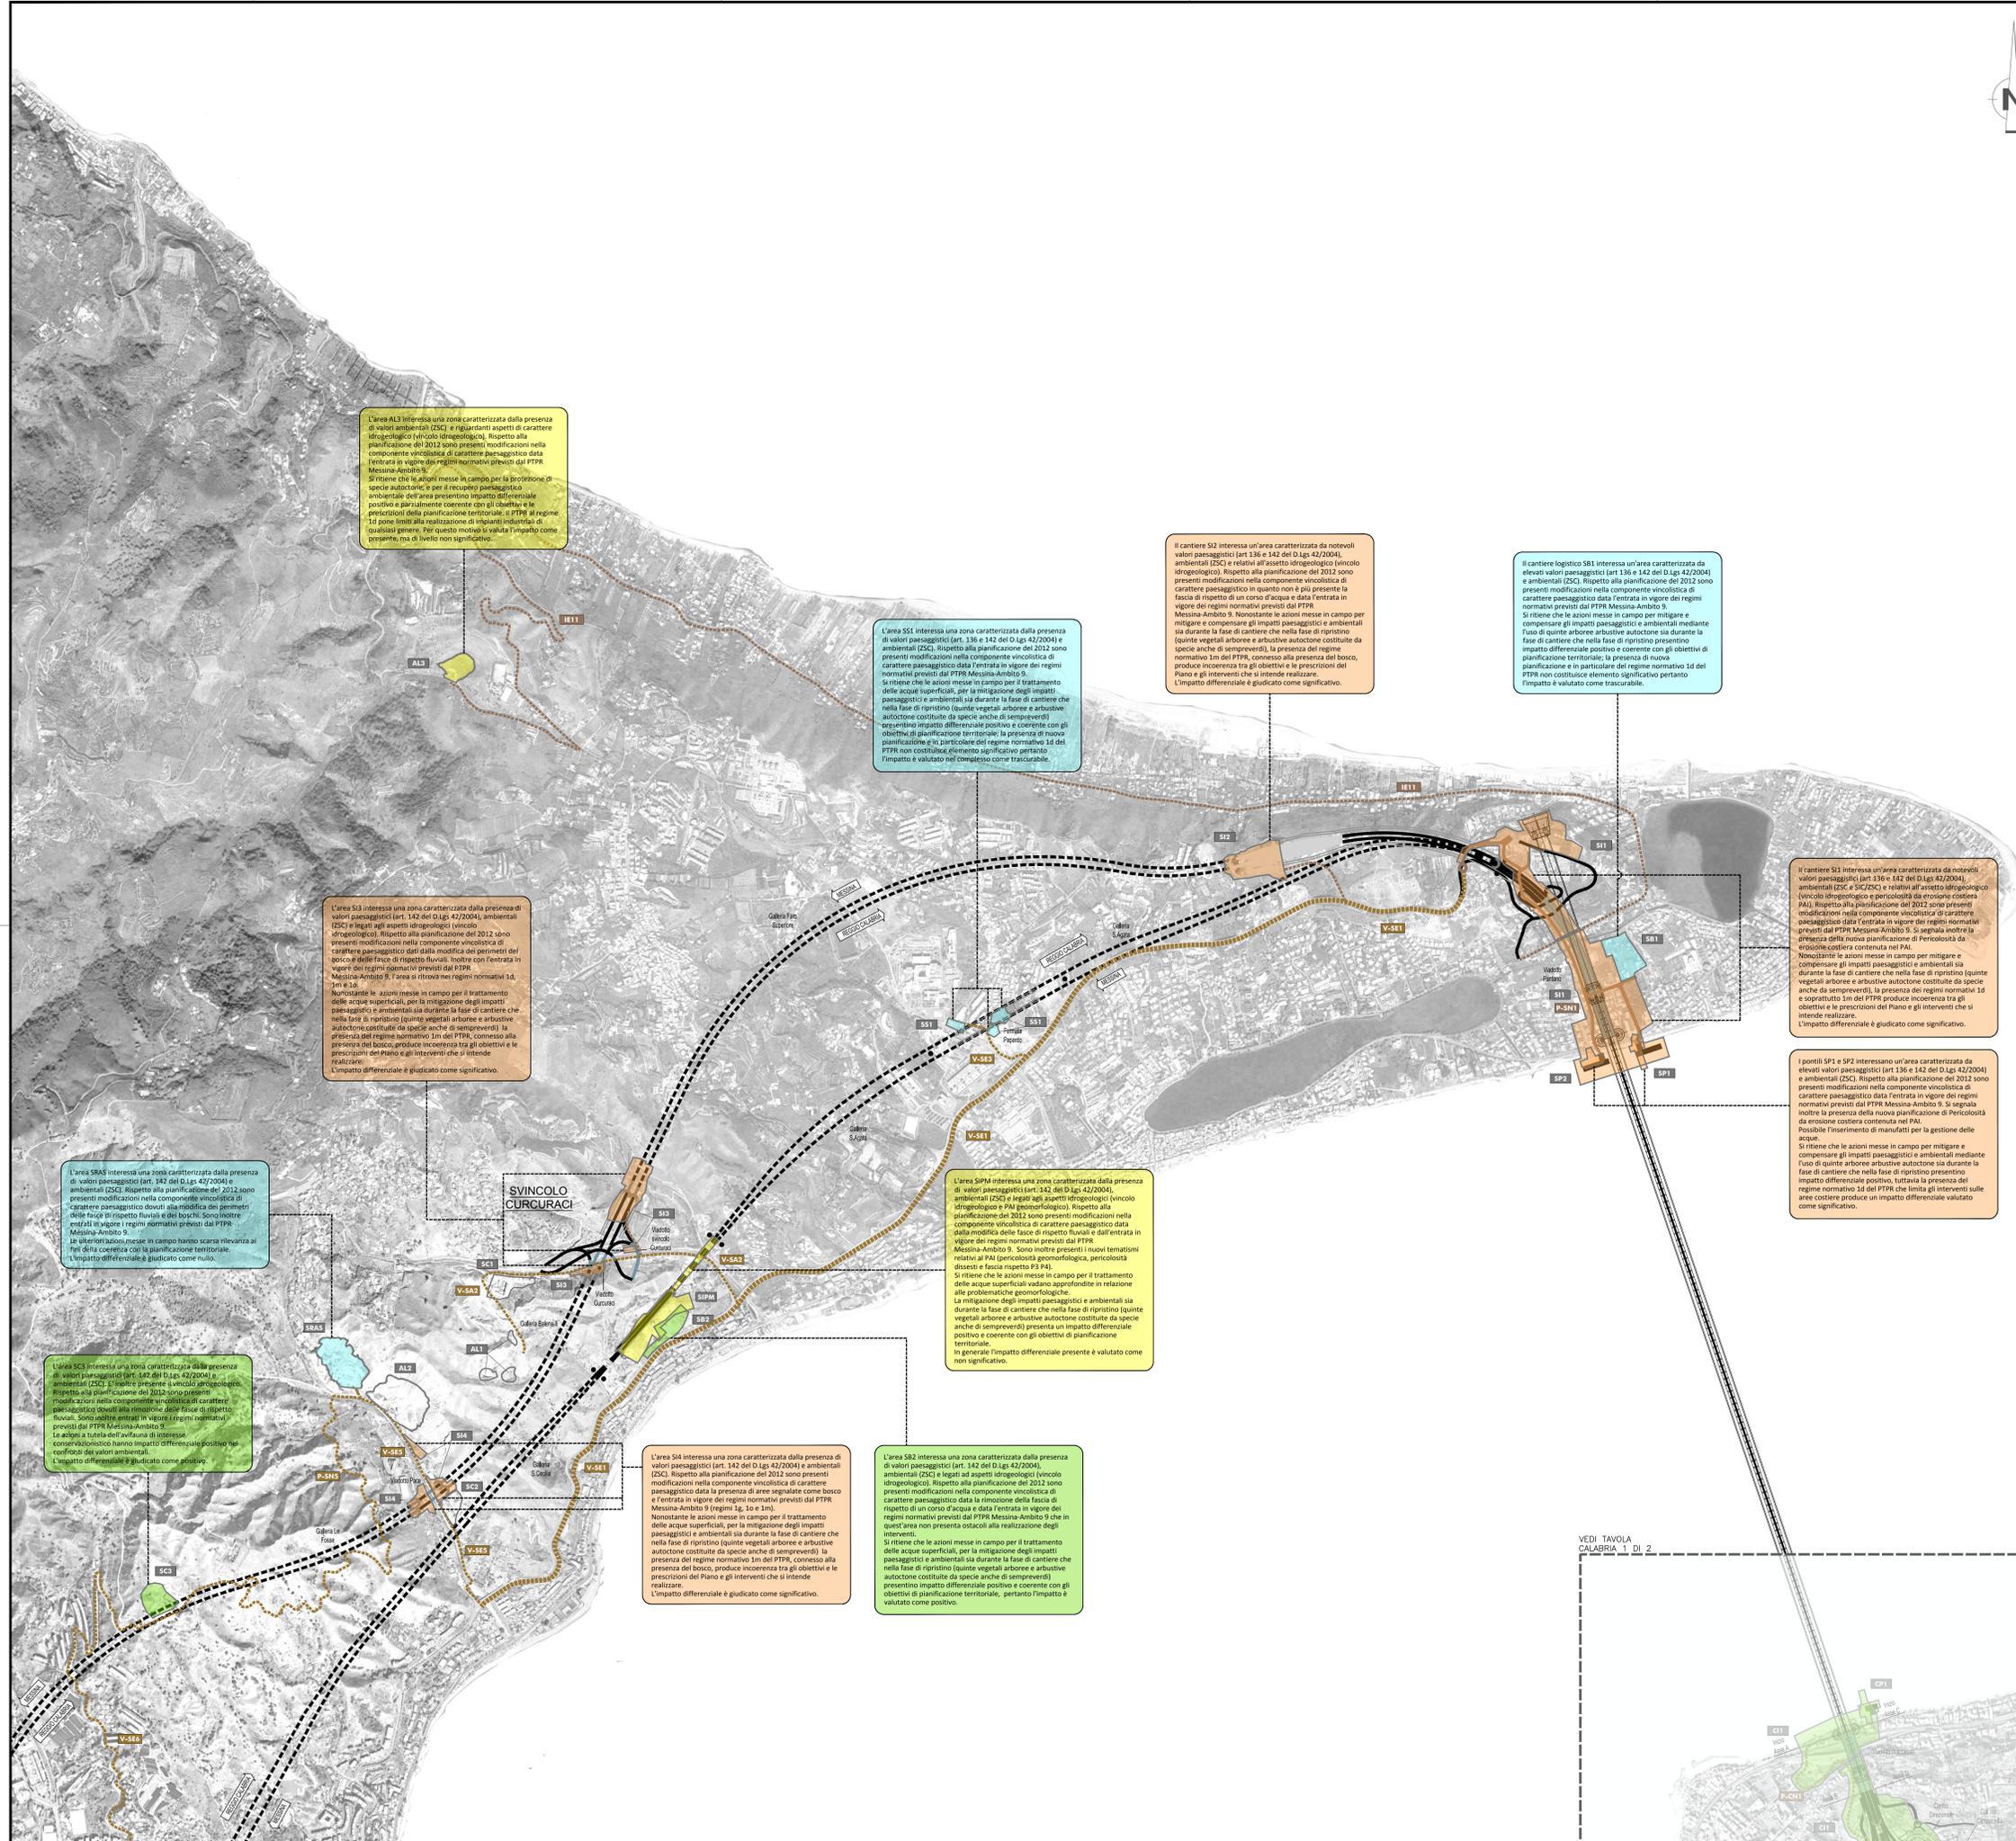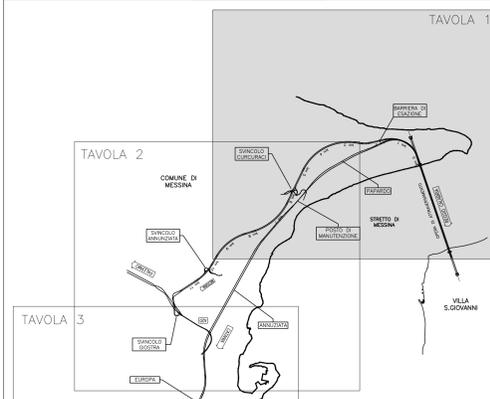

L'area AL3 interessa una zona caratterizzata dalla presenza di valori paesaggistici (art. 136 e 142 del D.lgs. 42/2004) e ambientali (ZSC) e relativi all'aspetto idrogeologico (vincolo idrogeologico). Rispetto alla pianificazione del 2012 sono presenti modificazioni nella componente vincolistica di carattere paesaggistico data l'entrata in vigore dei regimi normativi previsti dal PTPR Messina-Ambito 9.

L'area S12 interessa una zona caratterizzata dalla presenza di valori paesaggistici (art. 136 e 142 del D.lgs. 42/2004) e ambientali (ZSC). Rispetto alla pianificazione del 2012 sono presenti modificazioni nella componente vincolistica di carattere paesaggistico data l'entrata in vigore dei regimi normativi previsti dal PTPR Messina-Ambito 9.

Il cantiere S12 interessa un'area caratterizzata da notevoli valori paesaggistici (art. 136 e 142 del D.lgs. 42/2004) e ambientali (ZSC) e relativi all'aspetto idrogeologico (vincolo idrogeologico). Rispetto alla pianificazione del 2012 sono presenti modificazioni nella componente vincolistica di carattere paesaggistico data l'entrata in vigore dei regimi normativi previsti dal PTPR Messina-Ambito 9.

Il cantiere logistico S11 interessa un'area caratterizzata da elevati valori paesaggistici (art. 136 e 142 del D.lgs. 42/2004) e ambientali (ZSC). Rispetto alla pianificazione del 2012 sono presenti modificazioni nella componente vincolistica di carattere paesaggistico data l'entrata in vigore dei regimi normativi previsti dal PTPR Messina-Ambito 9.

Il cantiere S13 interessa un'area caratterizzata da notevoli valori paesaggistici (art. 136 e 142 del D.lgs. 42/2004) e ambientali (ZSC e SIC/ZSC) e relativi all'aspetto idrogeologico (vincolo idrogeologico e pericolosità PAI). Rispetto alla pianificazione del 2012 sono presenti modificazioni nella componente vincolistica di carattere paesaggistico data l'entrata in vigore dei regimi normativi previsti dal PTPR Messina-Ambito 9.

I pontili SP1 e SP2 interessano un'area caratterizzata da elevati valori paesaggistici (art. 136 e 142 del D.lgs. 42/2004) e ambientali (ZSC). Rispetto alla pianificazione del 2012 sono presenti modificazioni nella componente vincolistica di carattere paesaggistico data l'entrata in vigore dei regimi normativi previsti dal PTPR Messina-Ambito 9.

L'area S13 interessa una zona caratterizzata dalla presenza di valori paesaggistici (art. 136 e 142 del D.lgs. 42/2004) e ambientali (ZSC) e relativi all'aspetto idrogeologico (vincolo idrogeologico). Rispetto alla pianificazione del 2012 sono presenti modificazioni nella componente vincolistica di carattere paesaggistico data l'entrata in vigore dei regimi normativi previsti dal PTPR Messina-Ambito 9.

L'area SP4 interessa una zona caratterizzata dalla presenza di valori paesaggistici (art. 136 e 142 del D.lgs. 42/2004) e ambientali (ZSC) e relativi all'aspetto idrogeologico (vincolo idrogeologico e PAI geomorfologico). Rispetto alla pianificazione del 2012 sono presenti modificazioni nella componente vincolistica di carattere paesaggistico data l'entrata in vigore dei regimi normativi previsti dal PTPR Messina-Ambito 9.

L'area SP4 interessa una zona caratterizzata dalla presenza di valori paesaggistici (art. 136 e 142 del D.lgs. 42/2004) e ambientali (ZSC) e relativi all'aspetto idrogeologico (vincolo idrogeologico e PAI geomorfologico). Rispetto alla pianificazione del 2012 sono presenti modificazioni nella componente vincolistica di carattere paesaggistico data l'entrata in vigore dei regimi normativi previsti dal PTPR Messina-Ambito 9.

L'area S14 interessa una zona caratterizzata dalla presenza di valori paesaggistici (art. 136 e 142 del D.lgs. 42/2004) e ambientali (ZSC) e relativi all'aspetto idrogeologico (vincolo idrogeologico). Rispetto alla pianificazione del 2012 sono presenti modificazioni nella componente vincolistica di carattere paesaggistico data l'entrata in vigore dei regimi normativi previsti dal PTPR Messina-Ambito 9.

L'area S14 interessa una zona caratterizzata dalla presenza di valori paesaggistici (art. 136 e 142 del D.lgs. 42/2004) e ambientali (ZSC) e relativi all'aspetto idrogeologico (vincolo idrogeologico). Rispetto alla pianificazione del 2012 sono presenti modificazioni nella componente vincolistica di carattere paesaggistico data l'entrata in vigore dei regimi normativi previsti dal PTPR Messina-Ambito 9.

L'area S12 interessa una zona caratterizzata dalla presenza di valori paesaggistici (art. 136 e 142 del D.lgs. 42/2004) e ambientali (ZSC) e relativi all'aspetto idrogeologico (vincolo idrogeologico). Rispetto alla pianificazione del 2012 sono presenti modificazioni nella componente vincolistica di carattere paesaggistico data l'entrata in vigore dei regimi normativi previsti dal PTPR Messina-Ambito 9.

L'area S12 interessa una zona caratterizzata dalla presenza di valori paesaggistici (art. 136 e 142 del D.lgs. 42/2004) e ambientali (ZSC) e relativi all'aspetto idrogeologico (vincolo idrogeologico). Rispetto alla pianificazione del 2012 sono presenti modificazioni nella componente vincolistica di carattere paesaggistico data l'entrata in vigore dei regimi normativi previsti dal PTPR Messina-Ambito 9.

L'area S15 interessa una zona caratterizzata dalla presenza di valori paesaggistici (art. 136 e 142 del D.lgs. 42/2004) e ambientali (ZSC) e relativi all'aspetto idrogeologico (vincolo idrogeologico). Rispetto alla pianificazione del 2012 sono presenti modificazioni nella componente vincolistica di carattere paesaggistico data l'entrata in vigore dei regimi normativi previsti dal PTPR Messina-Ambito 9.

Stretto di Messina logo and contact information.

PROGETTO DEFINITIVO Documentazione Integrativa di sensi della Legge n. 58 del 28.05.2023

EUROLINK S.C.p.A. SOCIETA' ITALIANA PER CONDOTTE D'ACQUA S.p.A. (Mandatante)

PROGETTAZIONE: EuroLink, PROGER, COWI, ROSA SOIL

GENERALE AMBIENTE STUDIO DI IMPATTO AMBIENTALE SINTESI DEL PROCESSO VALUTATIVO DEGLI IMPATTI DIFFERENZIALI

Table with columns: REV., DATA, DESCRIZIONE, REDATTO, VERIFICATO, APPROVATO. Includes revision history and project code.