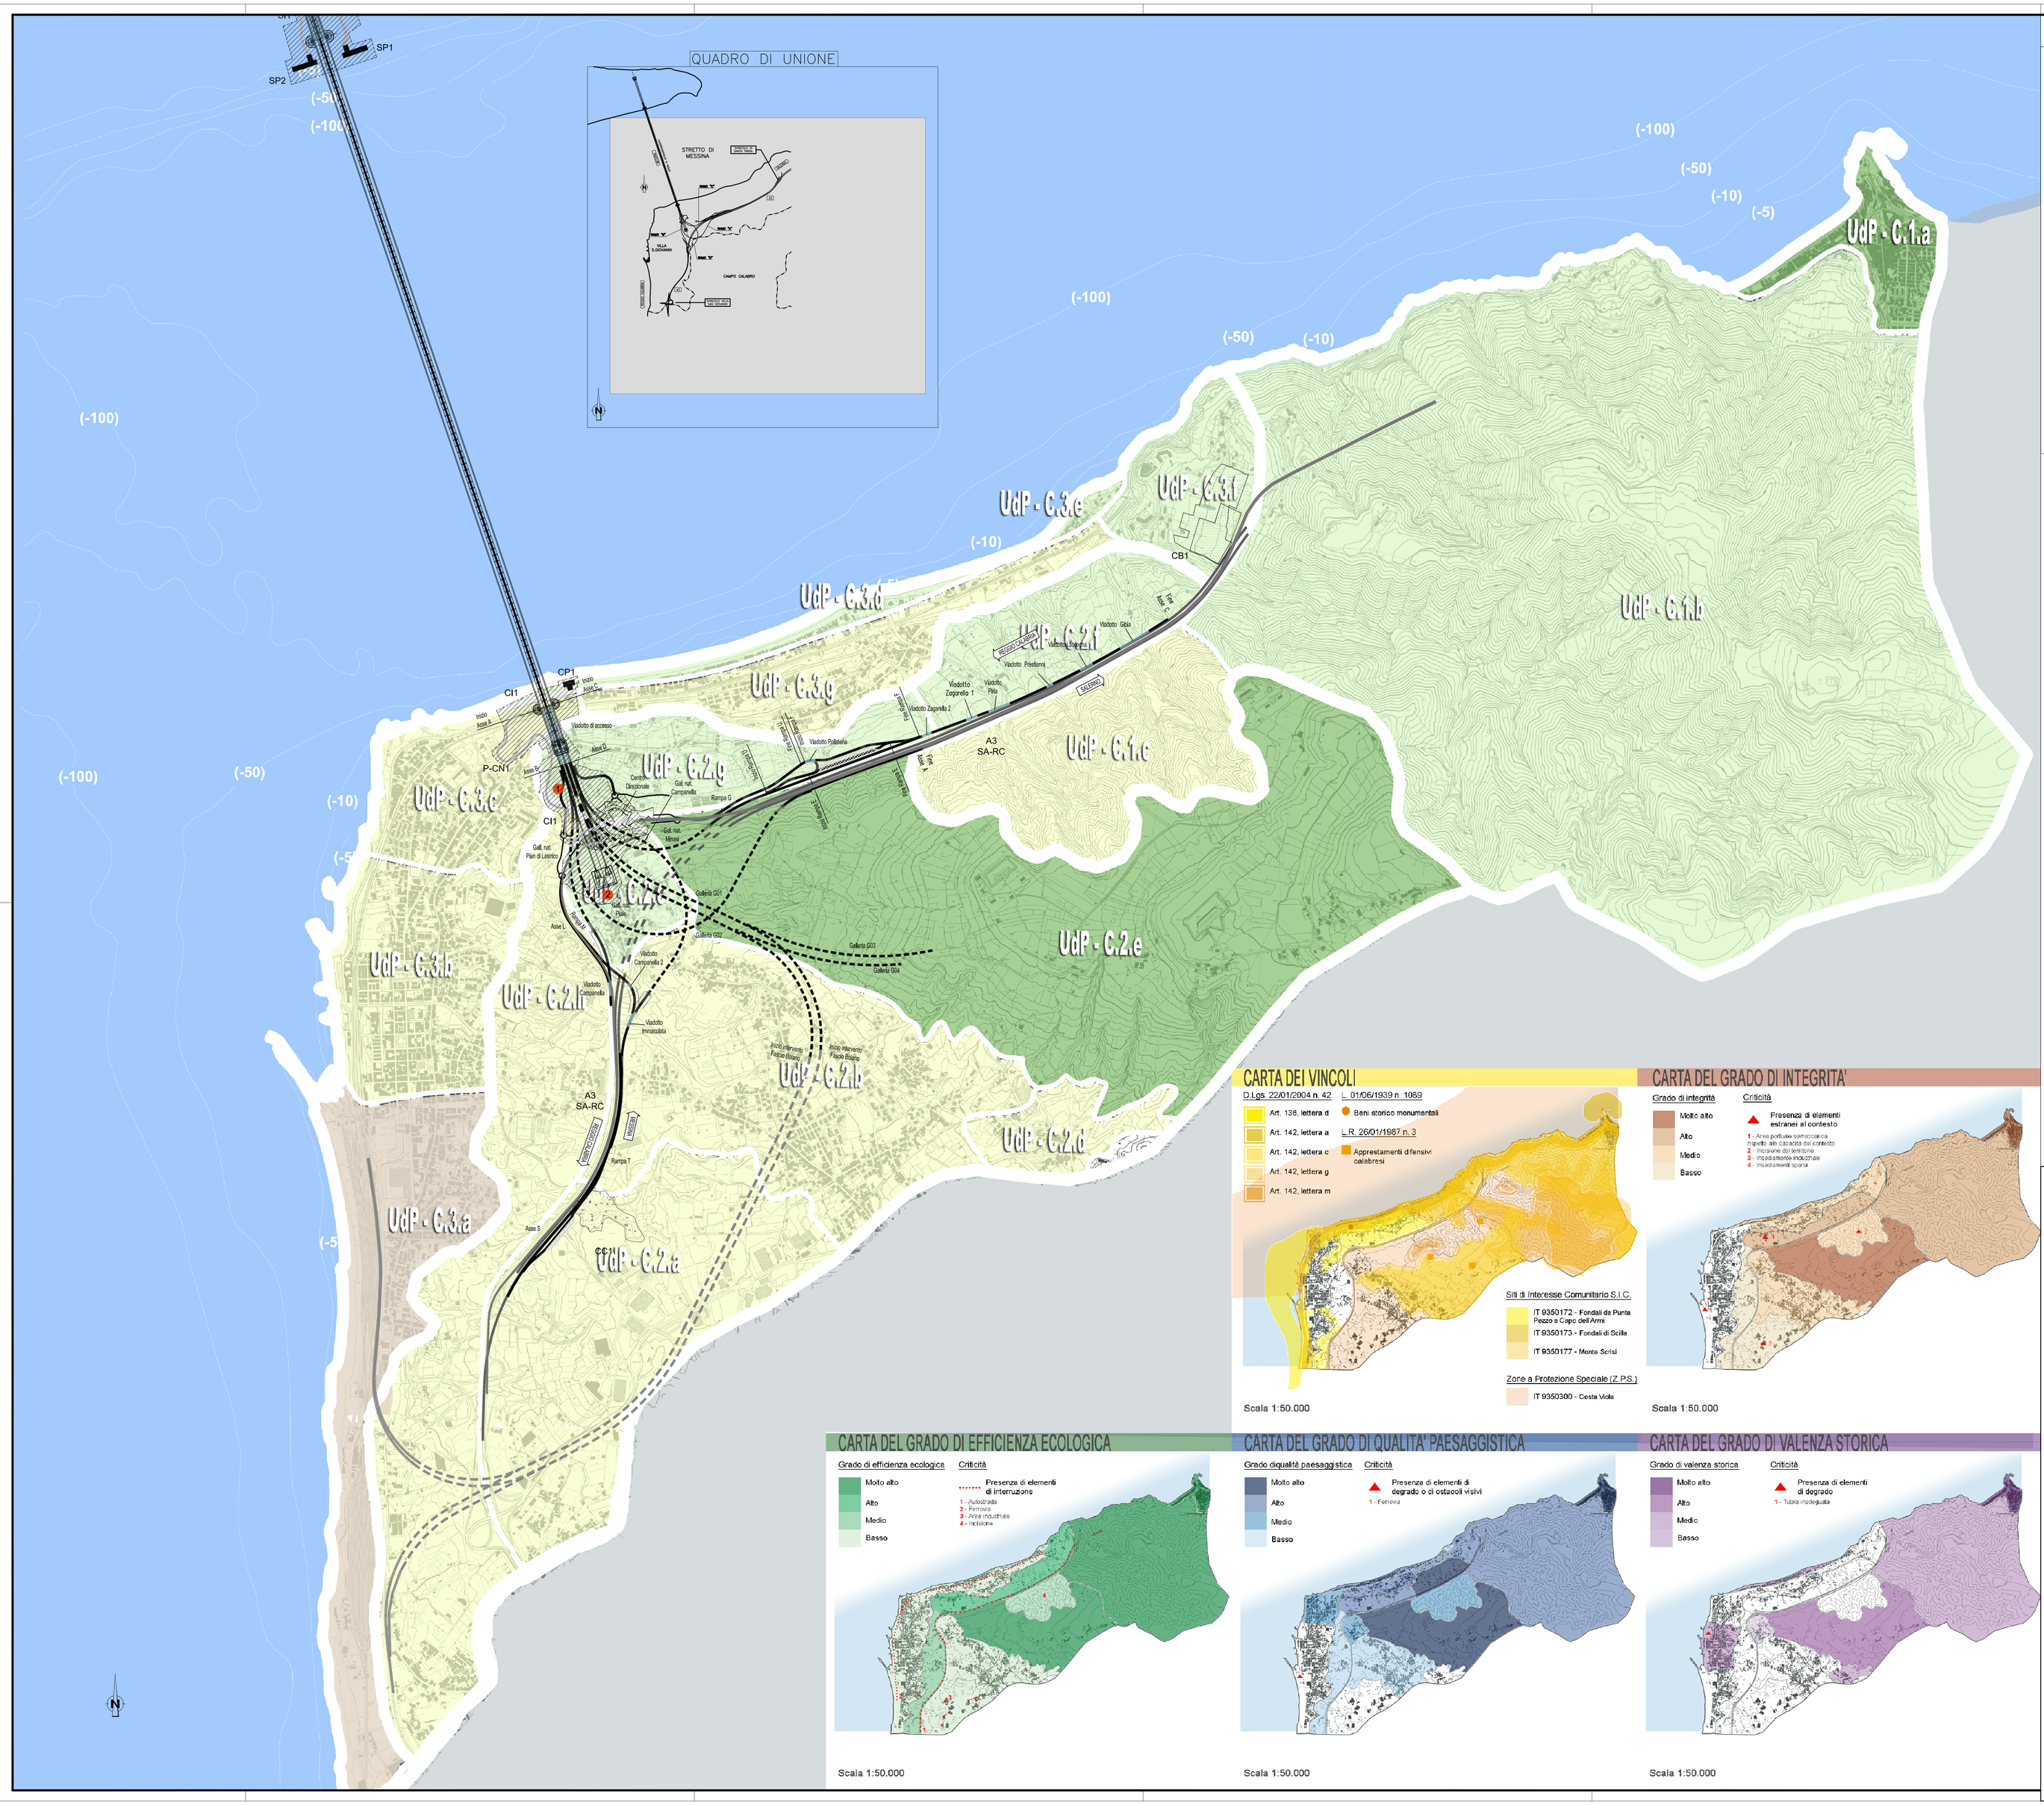

NOTE GENERALI

PROGETTO STRADALE E FERROVIARIO:

- Trincea
- Rilevato
- Viadotto
- Imbocco galleria
- Galleria artificiale
- Galleria naturale
- Area di sosta
- SA-RC
- SA-RC tratto in galleria
- Progetto ferroviario Fascio Bolano

CANTIERIZZAZIONE:

- PONTILI — SICILIA: SP1 - SP2 - SP3; CALABRIA: CP1
- CANTIERI OPERATIVI — SICILIA: SI1, SI2, SI3, SI4, SI5, SI6, SI7, SI8; CALABRIA: CI1
- CANTIERI LOGISTICI — SICILIA: SB1, SB2, SB3, SB4, SB5; CALABRIA: CB1
- SITI DI PRODUZIONE INERTI — SICILIA: SC1, SC2, SC3; CALABRIA: CC1
- VIABILITA'
- IMPIANTI DI BETONAGGIO ESISTENTI
- IMPIANTI DI BETONAGGIO NUOVI
- SITI DI RECUPERO AMBIENTALE — SICILIA: SRA4, SRA5, SRA6, SRA7, SRA8, SRA9, SRA10; CALABRIA: CRA3, CRA4, CRA5
- DISCARICHE RIFIUTI SPECIALI NON PERICOLOSI — SICILIA: SRAS, SRAS1, SRAS2; CALABRIA: DISCARICA
- STAZIONI METROPOLITANE — SICILIA: SS1, SS2, SS3
- CASSA DI ESPANSIONE
- PISTE DI CANTIERE
- IMPIANTI DI FRANTUMAZIONE
- IMPIANTI DI SEPARAZIONE VTR, SPRITZ
- IMPIANTI DI LAVORAZIONE TERRE PER RIPASCIMENTI

LEGENDA DEL GRADO DI SENSIBILITA'

SENSIBILITA' MOLTO ALTA	SENSIBILITA' ALTA	SENSIBILITA' MEDIA	SENSIBILITA' BASSA

LEGENDA DELLE UNITA' DI PAESAGGIO BASE

UdP Cal 1 - Costa Viola
C.1.a - Scilla
C.1.b - Sistema centrale delle colline interne tra Scilla e Santa Trada
C.1.c - Valloni fortemente incisi del sistema collinare
UdP Cal 2 - Porzione settentrionale delle Colline di Pettogallico
C.2.a - Piani di Arena
C.2.b - Campo Calabro
C.2.c - Campo Piale
C.2.d - Musalà
C.2.e - Piani di Matiniti
C.2.f - Terrazzi di Cannitello e Porticello
C.2.g - Contrada Alta
C.2.h - Paesaggio insediato delle fiumare ioniche
UdP Cal 3 - Piana di Villa San Giovanni
C.3.a - Costa modificata del Bolano
C.3.b - Villa San Giovanni
C.3.c - Punta Pezzo
C.3.d - Borgo di Cannitello
C.3.e - Borgo di Porticello
C.3.f - Versante Costiero di Santa Trada
C.3.g - Ferrito

CARTA DEI VINCOLI

D.Lgs. 22/01/2004 n. 42
- Art. 136, lettera d
- Art. 142, lettera a
- Art. 142, lettera c
- Art. 142, lettera g
- Art. 142, lettera m

L. 01/06/1939 n. 1089
- Beni storico monumentali

L.R. 26/01/1987 n. 3
- Apprestamenti difensivi calabresi

Siti di Interesse Comunitario S.I.C.
- IT 9350172 - Fondali da Punta Pezzo a Capo dell'Armi
- IT 9350173 - Fondali di Scilla
- IT 9350177 - Monte Scirsi

Zone a Protezione Speciale (Z.P.S.)
- IT 9350300 - Costa Viola

Scala 1:50.000

CARTA DEL GRADO DI INTEGRITA'

Grado di integrità: Molto alto; Alto; Medio; Basso

Criticità: Presenza di elementi estranei al contesto
1 - Area portuale con accesso rispetto alla cascata del contesto
2 - Incisione del territorio
3 - Insediamento industriale
4 - Insediamento sparso

Scala 1:50.000

CARTA DEL GRADO DI EFFICIENZA ECOLOGICA

Grado di efficienza ecologica: Molto alto; Alto; Medio; Basso

Criticità: Presenza di elementi di interruzione
1 - Autostrada
2 - Ferrovia
3 - Area industriale
4 - Insediamento

Scala 1:50.000

CARTA DEL GRADO DI QUALITA' PAESAGGISTICA

Grado di qualità paesaggistica: Molto alto; Alto; Medio; Basso

Criticità: Presenza di elementi di degrado o di ostacoli visivi
1 - Ferrovia

Scala 1:50.000

CARTA DEL GRADO DI VALENZA STORICA

Grado di valenza storica: Molto alto; Alto; Medio; Basso

Criticità: Presenza di elementi di degrado
1 - Tubiera inadeguata

Scala 1:50.000

Stretto di Messina

Concessionaria per la progettazione, realizzazione e gestione del collegamento stabile tra la Sicilia e il Continente
Organismo di Diritto pubblico
(Legge n° 1158 del 17 dicembre 1971, modificata dal D.Lgs. n° 114 del 24 aprile 2003)

EurolinK

PONTE SULLO STRETTO DI MESSINA

PROGETTO DEFINITIVO

ALTERNATIVE AI SITI DI DEPOSITO

(Richieste CTVA del 22/12/2011 Prot. CTVA/2011/4534 e del 16/03/2012 Prot. CTVA/2012/1012)

EUROLINK S.C.p.A.
IMPREGILO S.p.A.
SOCIETA' ITALIANA PER CONDOTTE D'ACQUA S.p.A.
COOPERATIVA MURATORI E CEMENTISTI - C.M.C. di Ravenna Soc. Coop. a.r.l.
SACYR S.A.U.
ISHIKAWAJIMA - HARIMA HEAVY INDUSTRIES CO. Ltd.
A.C.I. S.C.P.A. - CONSORZIO STABILE

IL PROGETTISTA	IL CONTRAENTE GENERALE	STRETTO DI MESSINA DIRETTORE GENERALE	STRETTO DI MESSINA AMMINISTRATORE DELEGATO
SINA Dott. Ing. D. Spoglianti Ordine Ingegneri Milano n° A 20953; EUROLINK Dott. Ing. E. Pagani Ordine Ingegneri Milano n° 15408	(Ing. P.P. Marcheselli)	(Ing. G. Fiammenghi)	(Dott. P. Ciucci)

Firmato digitalmente ai sensi dell'Art. 21 del D.Lgs. 82/2005

GENERALE — AMV0303_F0

AMBIENTE

STUDIO DI IMPATTO AMBIENTALE

QUADRO DI RIFERIMENTO AMBIENTALE – PAESAGGIO

CALABRIA–CARTA DELLE SENSIBILITA' DEL PAESAGGIO TAV.1/4

CODICE: C G 0 7 0 0 P G 4 V G A M I A Q 3 0 0 0 0 0 0 A 1 F0 — SCALA: 1:10.000

REV.	DATA	DESCRIZIONE	REDATTO	VERIFICATO	APPROVATO
F0	31/05/2012	EMISSIONE FINALE	A.CALEGARI	M.SALOMONE	D.SPOGLIANTI

NOME DEL FILE: AMV0303_F0.dwg