


NOTE GENERALI

QUADRO DI UNIONE:

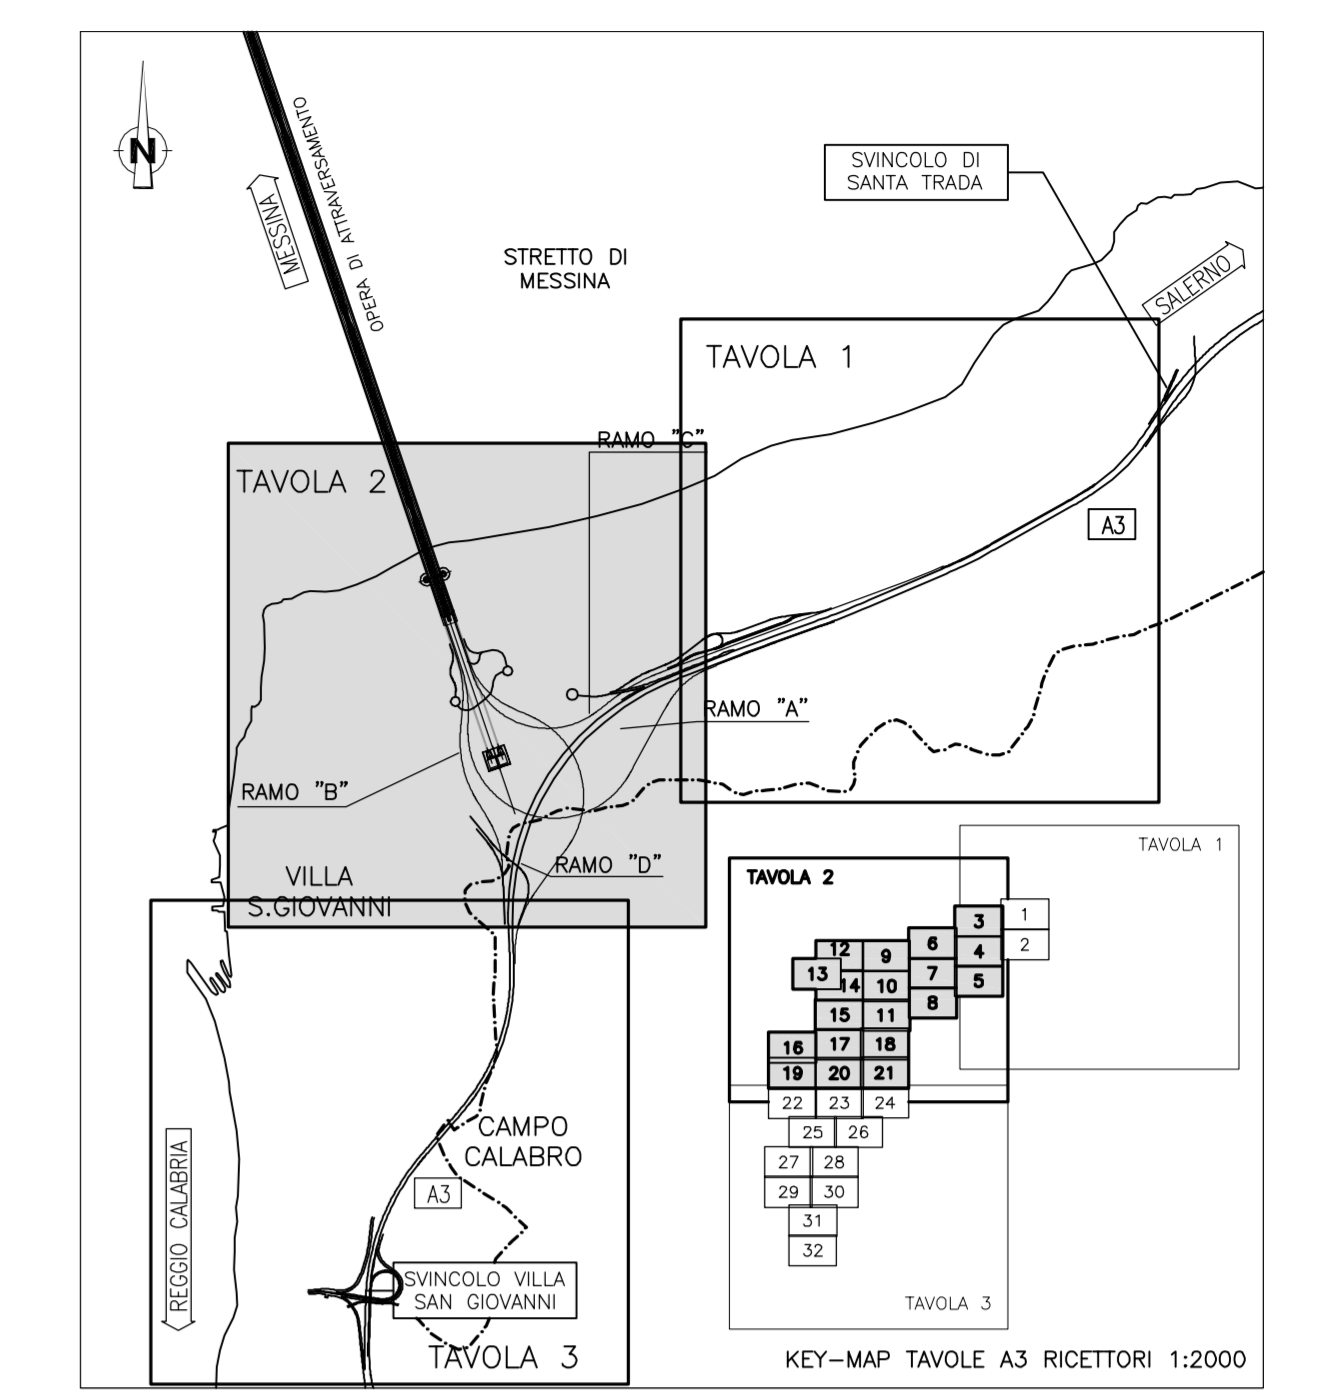

LEGENDA:

- Edifici
- Localizzazione mitigazioni**
- Barriera antirumore H=3m.
- Barriera antirumore H=4m.
- Barriera antirumore H=5m.
- Barriera antirumore H=6m.
- Duna antirumore
- Insonorizzazione betonaggio
- Insonorizzazione dissabbiatore
- Insonorizzazione nastri e motore
- Livelli di Rumore Leq(22-6) in dBA**
- <=35
- 35<
- 40<
- 45<
- 50<
- 55<
- 60<
- 65<
- 70<
- 75<
- 80<
- Buffer 250 m
- Buffer 500 m
- Ambito di studio (1000 m)

Stretto di Messina
Concessionario per la progettazione, realizzazione e gestione del collegamento stabile tra lo Sicilo e il Continente
 (Decreto di Stato n. 158 del 17 dicembre 1974, modificato dal D.Lgs. n. 114 del 24 aprile 2005)

PONTE SULLO STRETTO DI MESSINA
PROGETTO DEFINITIVO
 ALTERNATIVE AI SITI DI DEPOSITO
(Bozza n. 014 del 22/12/2011 - Prot. C/10/2011/4534 e del 18/03/2012 - Prot. C/10/2012/1012)

EUROLINK S.C.P.A.
 IMPREGIO S.p.A.
 SOCIETA' ITALIANA PER CONDOTTE D'ACQUA S.p.A.
 COOPERATIVA MURATORI E CEMENTISTI - C.M.C. di Ravenna Soc. Coop. a.r.l.
 SACHYR S.A.S.
 ISHIKAWAJIMA - HARIMA HEAVY INDUSTRIES CO. Ltd.
 A.C.I. S.C.P.A. - CONSORZIO STABILE

IL PROGETTISTA Dott. Ing. D. Spagnoli Incarico n. 20963	IL CONTRATTORE GENERALE (Ing. P.P. Morosetti)	STRETTO DI MESSINA DIRETTORE GENERALE (Ing. C. Fiammenghi)	STRETTO DI MESSINA AMMINISTRATORE DELEGATO (Dott. P. Ciucci)
---	--	--	--

GENERALE AMV0467_F0
AMBIENTE
 STUDIO D'IMPATTO AMBIENTALE
 QUADRO DI RIFERIMENTO AMBIENTALE - RUMORE
 CANTIERI - CALABRIA - MAPPATURA IMPATTO ACUSTICO MITIGATO PERIODO NOTTURNO - Tav. 2/3

REV.	DATA	DESSORZIONE	REDAZIONE	VERIFICATO	APPROVATO
FO	13/05/2012	EMISSIONE FINALE	A. CALABRÀ	M. SALOMONE	SPO3/INT