



REGGIO CALABRIA

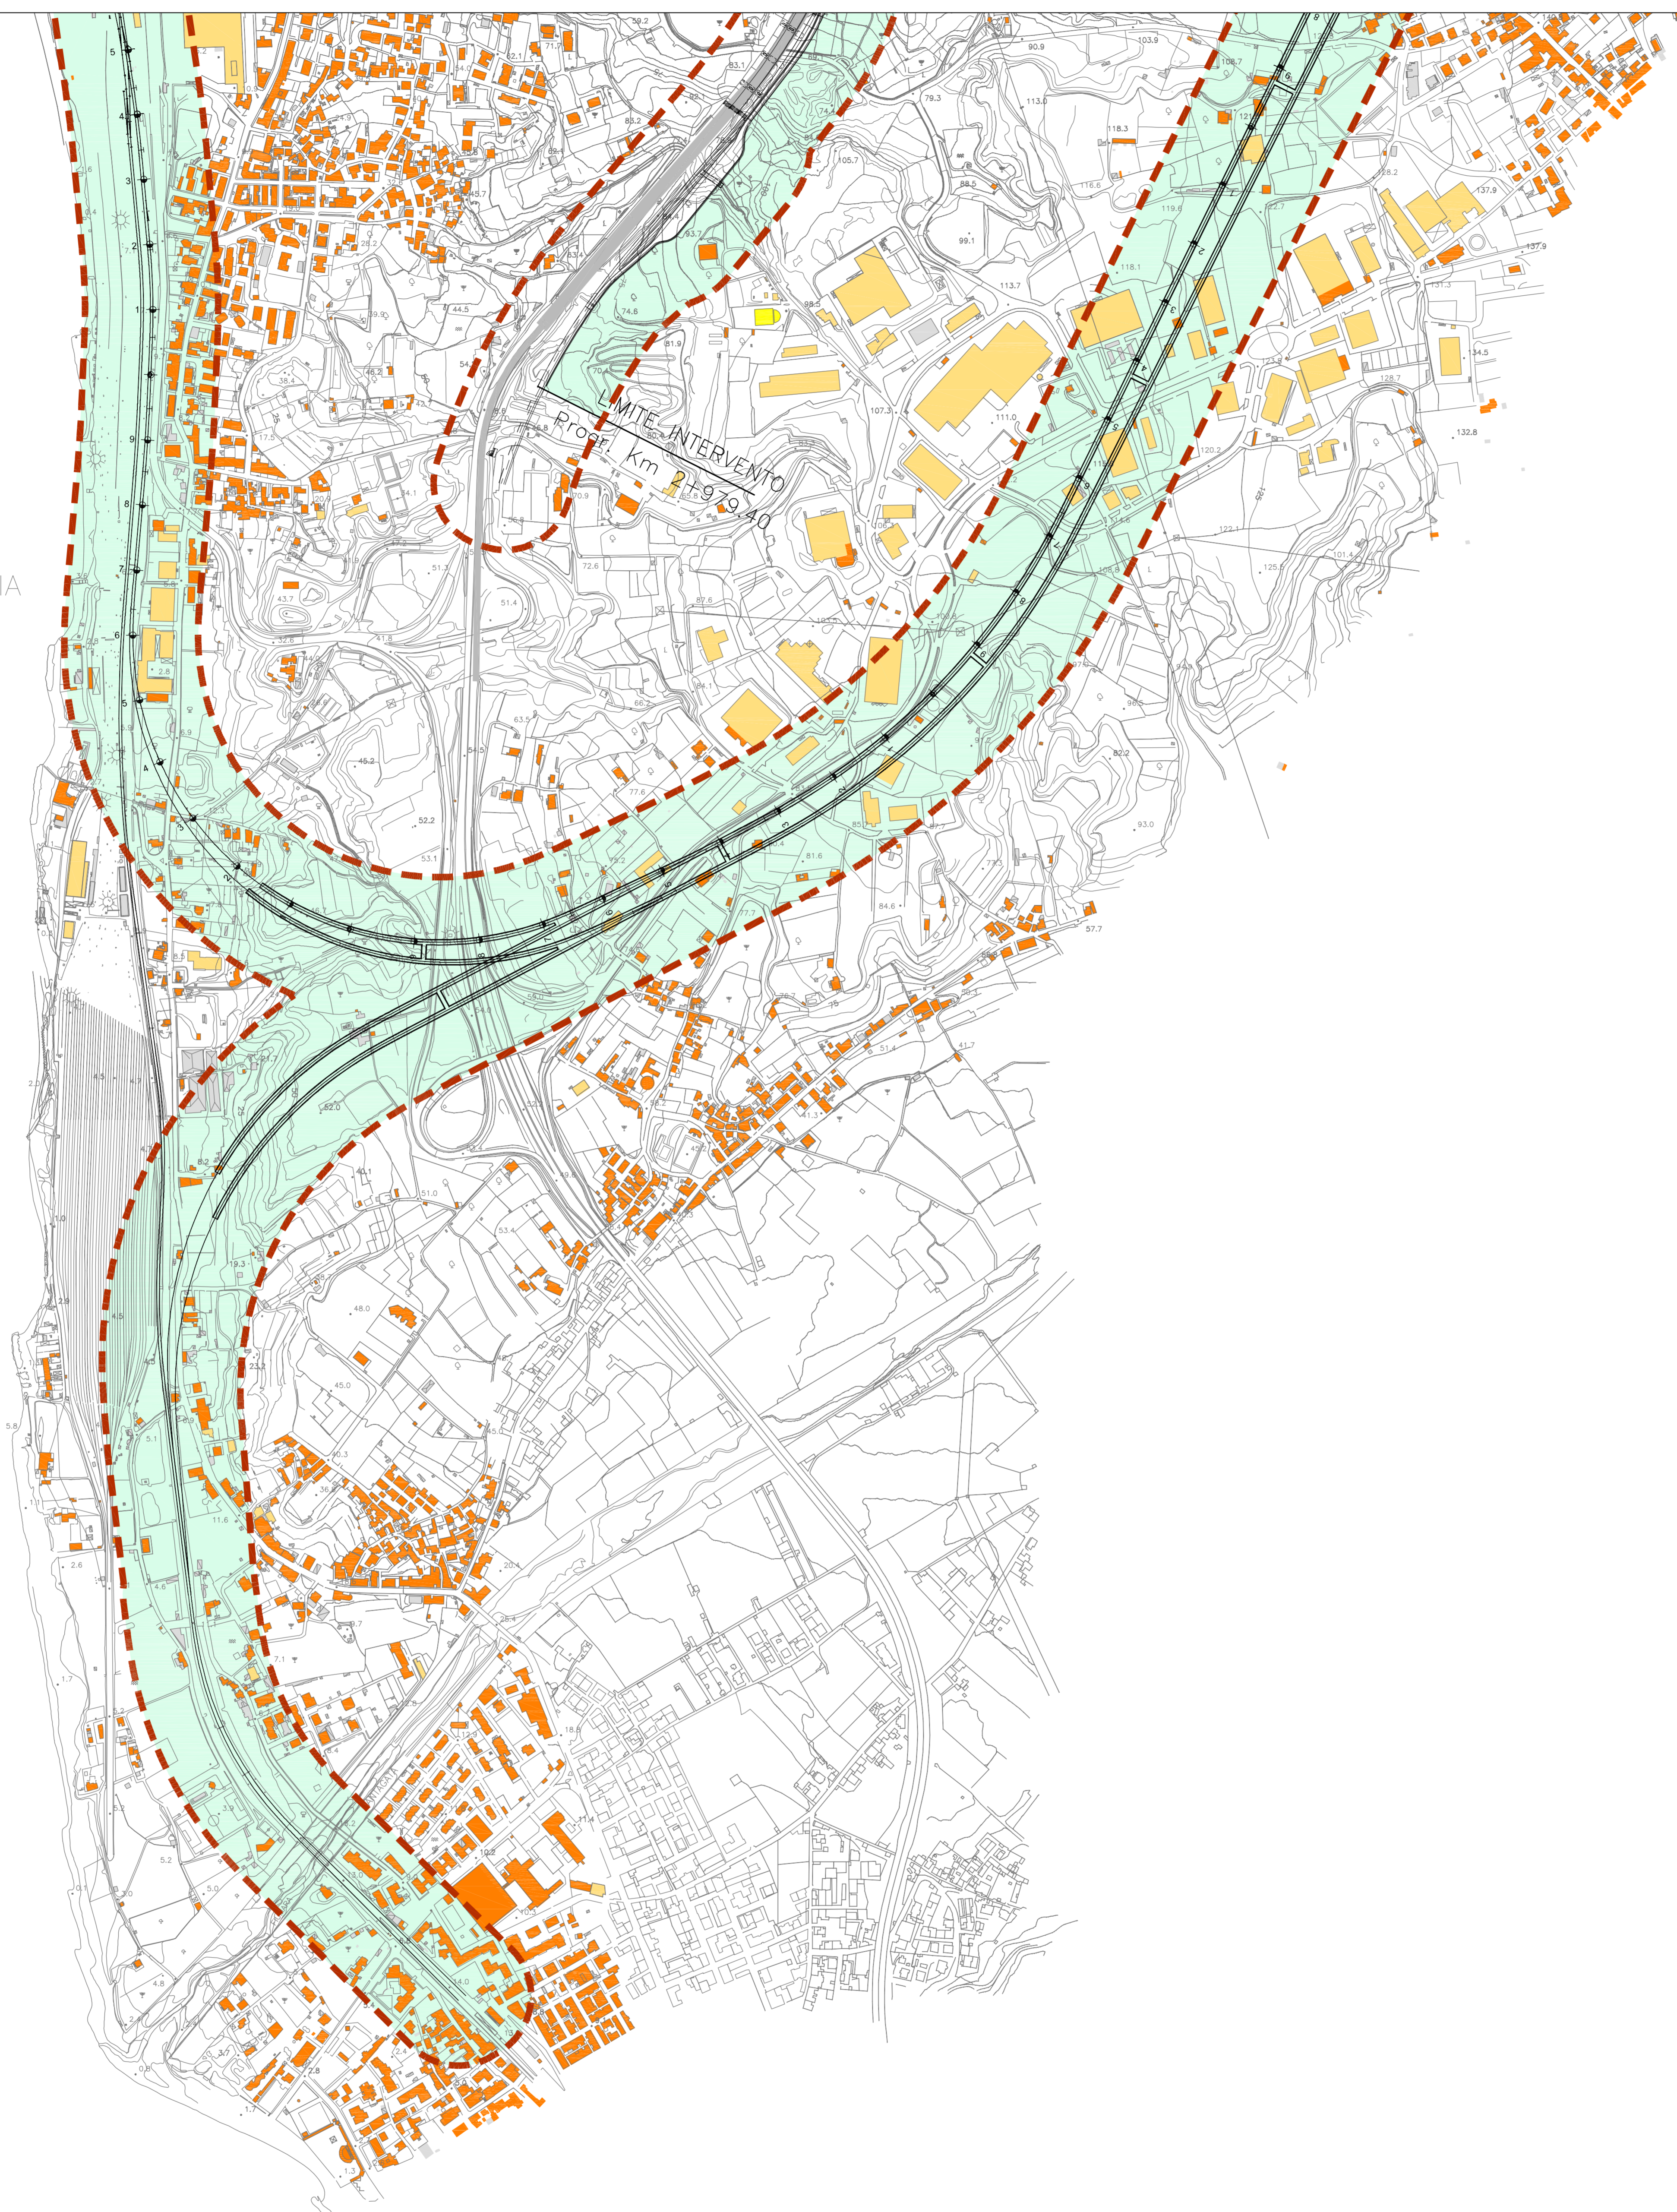

NOTE GENERALI

QUADRO DI UNIONE:

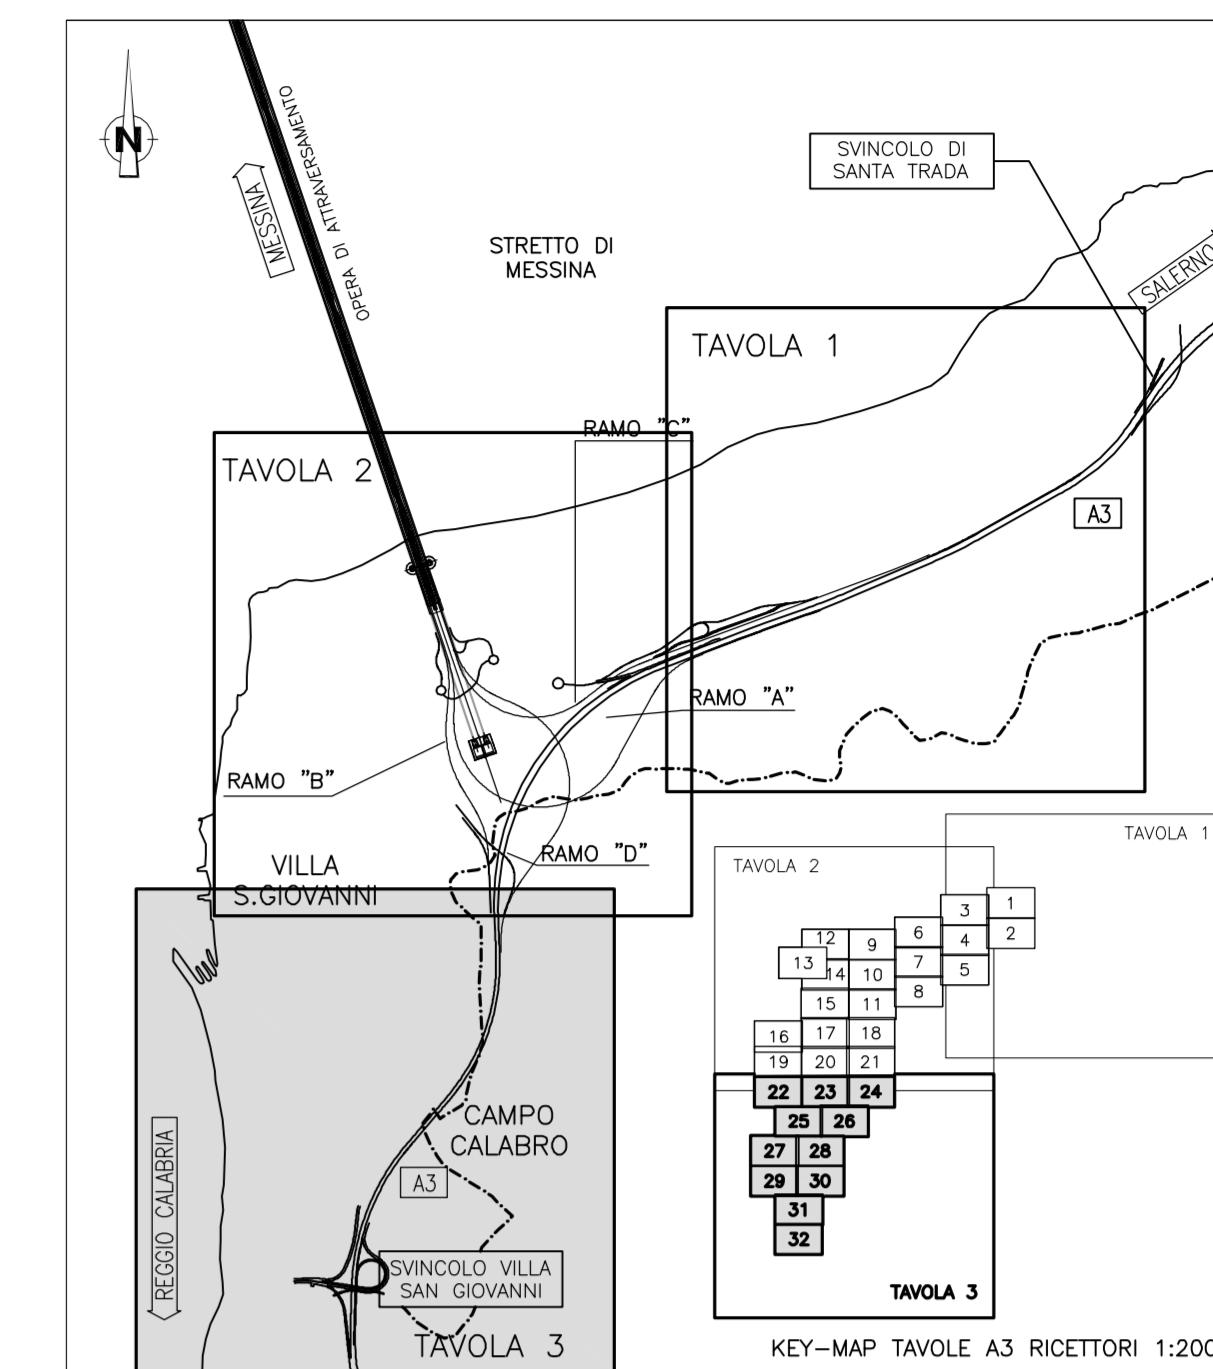

LEGENDA:

XXX Ricettori censiti oggetto di verifica vibrazionale

Classificazione ricettori UNI 9614

- Aree critiche (Ospedali, Laboratori, ...)
- Abitazioni e assimilabili (Scuole, Luoghi di Culto, ...)
- Uffici (Terziario, Commerciale e assimilabili)
- Fabbriche (Industriale, Artigianale)
- Altro

- X-2000 Punti monitoraggio vibrazioni SA 2002
- X-2010 Punti monitoraggio vibrazioni SA 2010

--- Fascia di studio (100 m)

Classificazione trasmissività geologica

- Alta
- Media
- Basso

Stretto di Messina
 Concessionario per la progettazione, realizzazione e gestione del collegamento stabile tra la Sicilia e il Continente
 Direzione di Stato pubblica
 (Legge n° 1158 del 17 dicembre 1971, modificata dal D.Lgs. n° 114 del 24 aprile 2003)

PONTE SULLO STRETTO DI MESSINA



PROGETTO DEFINITIVO ALTERNATIVE AI SITI DI DEPOSITO

(Richiesta CTA del 22/12/2011, Prot. CTA/2011/4534 e del 16/03/2012, Prot. CTA/2012/1012)

EUROLINK S.C.p.A.

IMPREGILO S.p.A.
 SOCIETA' ITALIANA PER CONDOTTE D'ACQUA S.p.A.
 COOPERATIVA MURATORI E CEMENTISTI - C.M.C. di Ravenna Soc. Coop. a.r.l.
 SACYR S.A.U.
 ISHIKAWAJIMA - HARIMA HEAVY INDUSTRIES CO. LTD.
 A.C.I. S.C.P.A. - CONSORZIO STABILE

| | | | |
|--|---|---|--|
| IL PROGETTISTA Dott. Ing. D. Spoglianti Ordine Ingegneri Milano n° A. 20963 | IL CONTRIBUENTE GENERALE (Ing. P.F. Marcheselli) | STRETTO DI MESSINA DIRETTORE GENERALE (Ing. G. Flammeghi) | STRETTO DI MESSINA AMMINISTRATORE DELEGATO (Dott. P. Ciucci) |
|--|---|---|--|

GENERALE AMV0488_F0

AMBIENTE

STUDIO D'IMPATTO AMBIENTALE QUADRO DI RIFERIMENTO AMBIENTALE - VIBRAZIONI

CALABRIA - LOC. E TIZZAZZ. RICETTORI IN AREE DI INTERF. CORRIDORI INFRASTR. E CANTIERI - TAV. 3/3

| | | | | | |
|--------|------------|---|-------------|----------------|------------|
| CODICE | | C G O I 7 0 0 P P 5 V G A M I I A Q 3 0 0 0 0 0 0 E 2 F 0 | | ISOLA | 1:5000 |
| REV. | DATA | DESCRIZIONE | REDATTO | VERIFICATO | APPROVATO |
| FO | 31/05/2012 | EMISSIONE FINALE | A. CALEGARI | M. SALOMONE D. | SPOGLIANTI |