


NOTE GENERALI

QUADRO DI UNIONE:

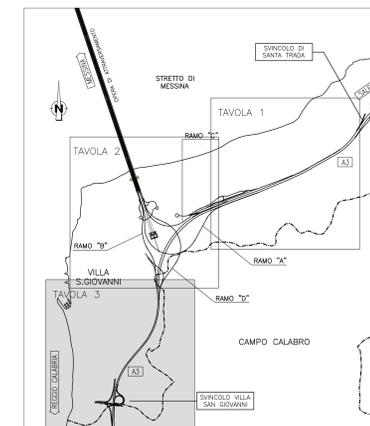

LEGENDA:

Classificazione destinazioni d'uso

- Edifici sensibili (Scuole, Ospedali, Case di Cura, ...)
- Edifici residenziali, edifici con presenza di residenza
- Edifici per il culto
- Edifici industriali, commerciali, terziario
- Ruderi (edifici disabitati, ...)
- Altre destinazioni (lettore, depositi, ...)

Monitoraggio Ante Operam SdM

- Campinatori Passivi (CP)
- Campinatori Attivi (CA)
- Centraline qualità dell'aria (CQA)
- Localizzazione punti di verifica impatto cantieri

Concentrazioni medie annuali di Pm10

- 0-2 µg/m<sup>3</sup>
- 2-5 µg/m<sup>3</sup>
- 5-10 µg/m<sup>3</sup>
- 10-20 µg/m<sup>3</sup>
- 20-40 µg/m<sup>3</sup>
- 40-100 µg/m<sup>3</sup>

LIMITI NORMATIVI (Dlgs 155/10)	
Periodo di mediazione	Valore limite
1 giorno	50 µg/m <sup>3</sup> (ca 35 volte per anno civile)
Anno civile	40 µg/m <sup>3</sup>

■ ■ ■ ■ ■ Ambito di studio (1000 m)



**Stretto di Messina**  
Consorzio per la progettazione, realizzazione e gestione del collegamento stabile tra lo Scilo e il Continente  
 (Legge n° 1198 del 17 dicembre 1971, modificata dal D.Lgs. n° 114 del 24 aprile 2002)

**PONTE SULLO STRETTO DI MESSINA**  
**PROGETTO DEFINITIVO**  
 ALTERNATIVE AI SITI DI DEPOSITO

**EUROLINK S.C.p.A.**  
 IMPREGIO S.p.A.  
 SOCIETA' ITALIANA PER CONDOTTE D'ACQUA S.p.A.  
 COOPERATIVA MURATORI E CEMENTISTI - C.M.C. di Ravenna Soc. Coop. a.r.l.  
 SACYR S.A.U.  
 ISHIKAWAJIMA - HARIMA HEAVY INDUSTRIES CO. LTD.  
 A.C.I. S.C.P.A. - CONSORZIO STABILE

IL PROGETTISTA Dott. Ing. D. Spaggiari Olivio Ingenni Mirò n° A. 20953	IL CONTRAENTE GENERALE (Ing. P.P. Marchesini)	STRETTO DI MESSINA DIRETTORE GENERALE (Ing. G. Fiammenghi)	STRETTO DI MESSINA AMMINISTRATORE DELEGATO (Dott. P. Ciocco)
---	--	--	--

**GENERALE** **AMV0510\_F0**  
 AMBIENTE  
 STUDIO D'IMPATTO AMBIENTALE  
 QUADRO DI RIFERIMENTO AMBIENTALE - ATMOSFERA  
 CALABRIA - CANTIERI - MAPPATURA ISOPLETE IMPATTO PM10 A BASSO LIV. CONTROLLO EMISSIONI - MEDIA ANNUALE - Tav. 3/3

CODICE [C][G][O][Z][O][P][P][S][V][G][A][M][I][A][Q][3][O][0][0][0][0][D][9][F][O]		SCALA 1:5000	
REV. DATA	DESCRIZIONE	REDATTO	VERIFICATO
F0 31/05/2012	EMISSIONE FINALE	M. BATTISTONI	M. SALOMONE D. SPOGLIANTI

NOME DEL FILE: AMV0510\_F0.dwg