


NOTE GENERALI

QUADRO DI UNIONE:

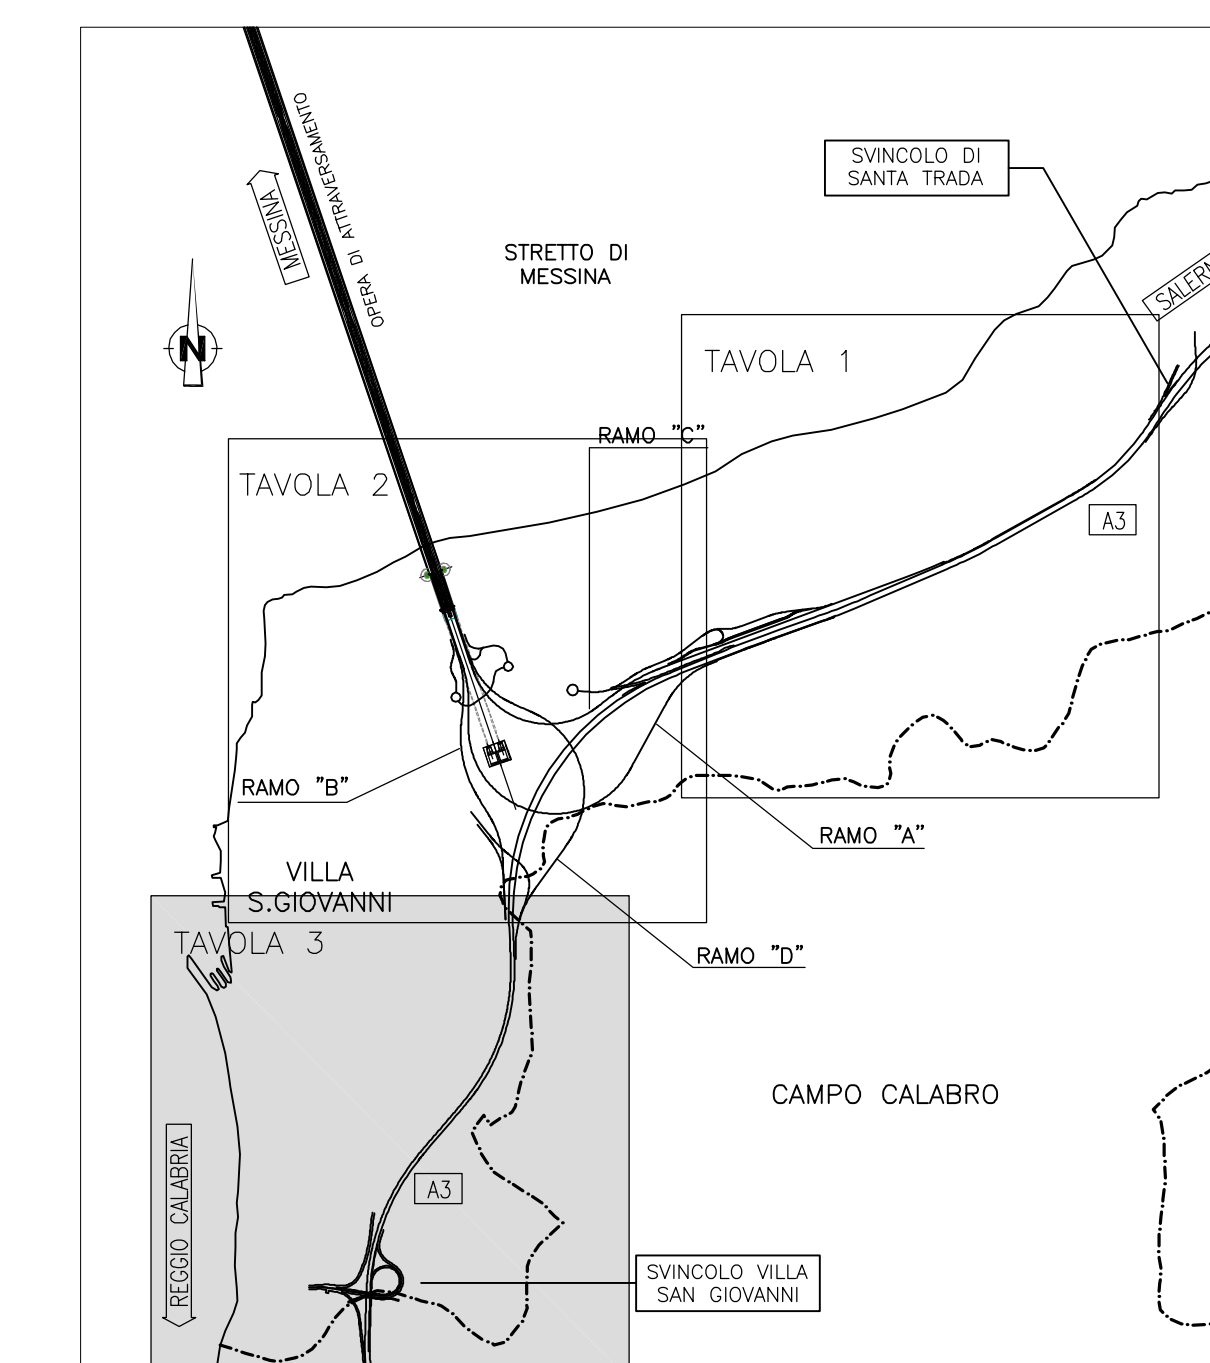

LEGENDA:

- Classificazione destinazioni d'uso**
- Edifici sensibili (Scuole, Ospedali, Case di Cura, ...)
 - Edifici residenziali, edifici con presenza di residenza
 - Edifici per il culto
 - Edifici industriali, commerciali, terziario
 - Ruderi (edifici disabitati, ...)
 - Altre destinazioni (bettole, depositi, ...)
- Monitoraggio Ante Operam SdM**
- Campionatori Passivi (CP)
 - Campionatori Passivi (CP)
 - Campionatori Passivi (CP)
 - Localizzazione punti di verifica impatto cantieri
 - Controllo qualità dell'aria (CQA)
- Interventi di mitigazione**
- CENT -- Controllo emissioni mezzi trasportatori
 - CEV -- Controllo emissioni vegetazione
 - EPRE -- Buone Pratiche per le Riduzioni delle Emissioni
 - ILR -- Impianti Lavaggio Ruote
 - EPWA -- Bagnature Piste Non Asfaltate (eventuali impiego di legami)
 - INCA -- Impianti di Nebulizzazione e/o Cortine d'Acqua (per la riduzione delle emissioni a portata)
 - FPA -- Pulizie Piste Asfaltate
 - APWA -- Asfaltature Piste Non Asfaltate
- Concentrazioni medie annuali di Pm10**
- 0-2 µg/m³
 - 2-5 µg/m³
 - 5-10 µg/m³
 - 10-20 µg/m³
 - 20-40 µg/m³
 - 40-100 µg/m³
 - Ambito di studio (1000 m)
- | LIMITI NORMATIVI (Dlgs 155/10) | |
|------------------------------------|----------------------|
| Periodo di misurazione | Valore limite |
| 1 giorno | 50 µg/m ³ |
| (\leq 25 volte per anno civile) | |
| Area civile | 40 µg/m ³ |

Stretto di Messina
Concessionari per la progettazione, realizzazione e gestione del collegamento stradale tra la Sicilia e il Continente
 (Legge n° 1158 del 17 dicembre 1971, modificata dal D.Lgs. n° 118 del 24 aprile 2005)



PONTE SULLO STRETTO DI MESSINA
PROGETTO DEFINITIVO
 ALTERNATIVE AI SITI DI DEPOSITO
(Richiesta CTA del 22/12/2011 - Prot. CTA/2011/4534 e del 16/03/2012 - Prot. CTA/2012/1012)

EUROLINK S.C.p.A.
 IMPREGILO S.p.A.
 SOCIETA' ITALIANA PER CONDOTTE D'ACQUA S.p.A.
 COOPERATIVA MURATORI E CEMENTISTI - C.M.C. di Ravenna Soc. Coop. s.r.l.
 SACYR S.A.U.
 ISHIKAWAJIMA - HARIMA HEAVY INDUSTRIES CO. LTD.
 A.C.I. S.C.P.A. - CONSORZIO STABILE

IL PROGETTISTA Dot. Ing. D. Spoglianti Ordine Ingeg. n° 40063 SINA	IL CONTRINTE GENERALE (Ing. P.P. Marchese)	STRETTO DI MESSINA DIRETTORE GENERALE (Ing. G. Fiammenghi)	STRETTO DI MESSINA AMMINISTRATORE DELEGATO (Dot. P. Ciucci)
---	---	--	---

GENERALE AMV0519_F0
AMBIENTE
 STUDIO D'IMPATTO AMBIENTALE
 QUADRO DI RIFERIMENTO AMBIENTALE - ATMOSFERA
 CALABRIA - CANTIERI - MAPPATURA ISOPLETE IMPATTO PM10 A ALTO LIV. CONTROLLO EMISSIONI - MEDIA ANNUALE - Tav. 3/3

REV.	DATA	DESCRIZIONE	REDATTO	VERIFICATO	APPROVATO
FO	31/05/2012	EMISSIONI FINALE	M. BATTISTON	M. SALOMONE	D. SPOGLIANTI

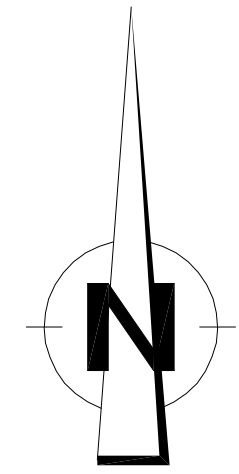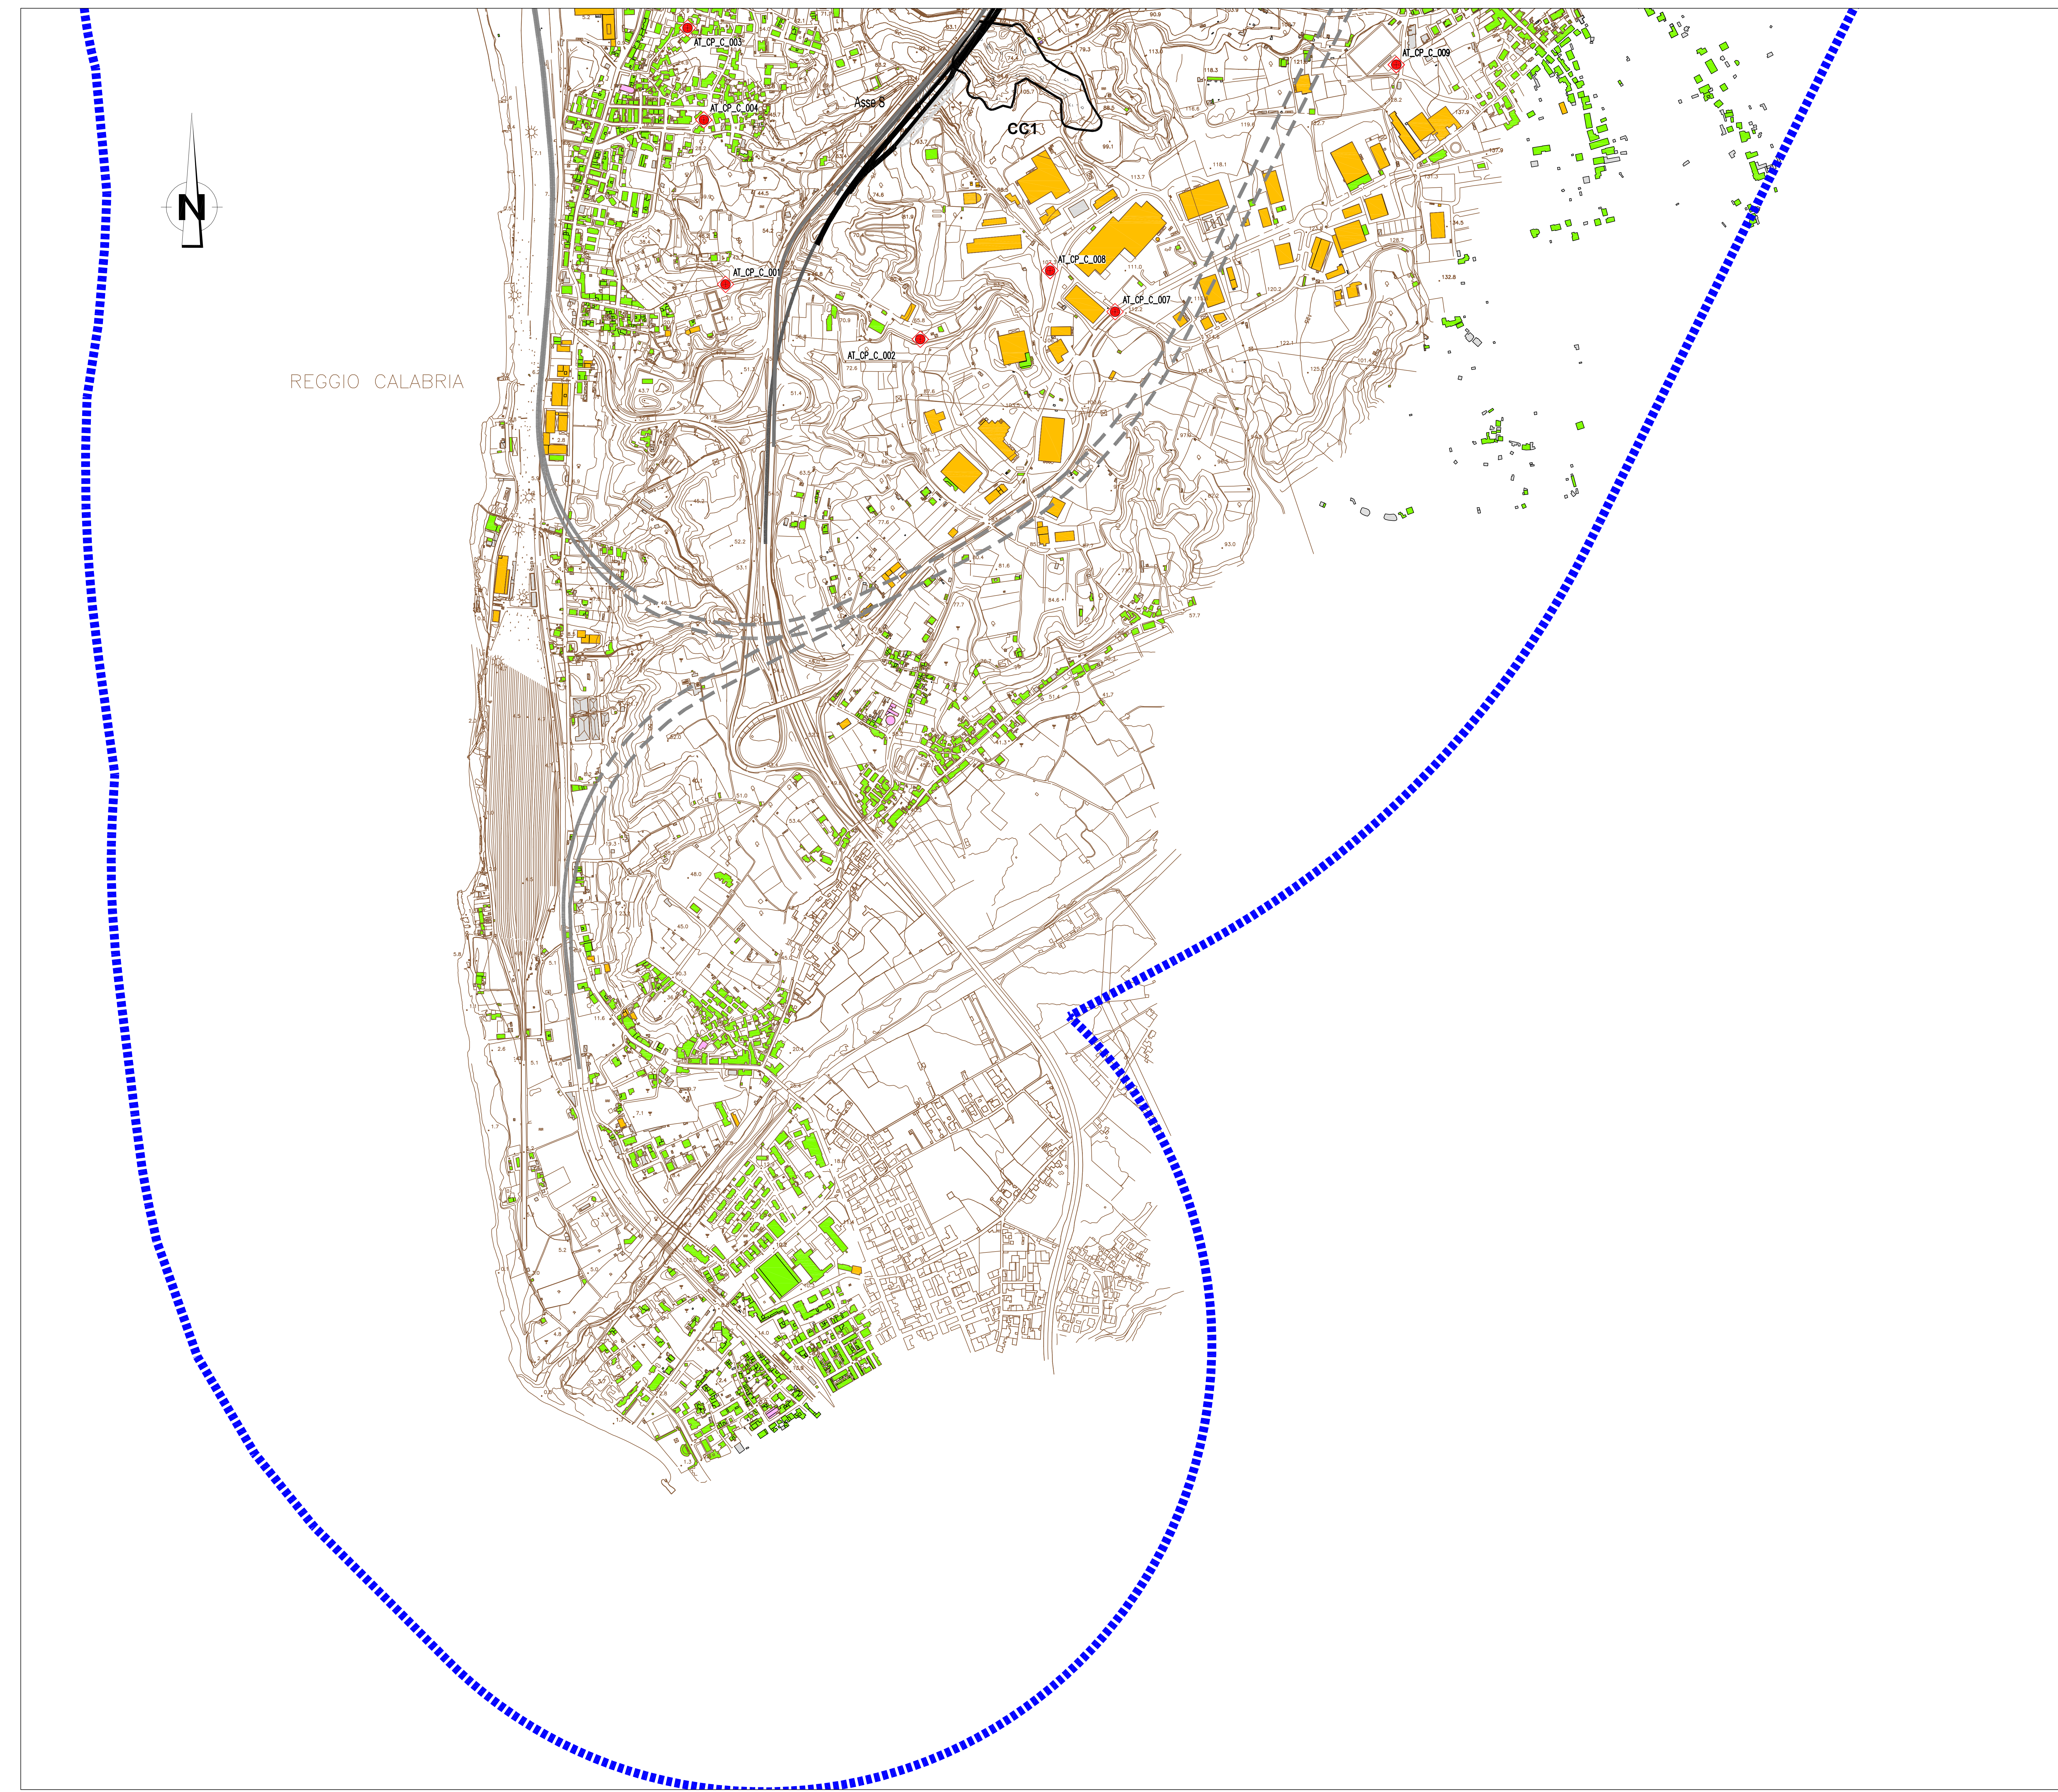

REGGIO CALABRIA