




FOTOINSEERIMENTO. STATO DI PROGETTO  
Riferimento elaborato: AMV0812\_F0

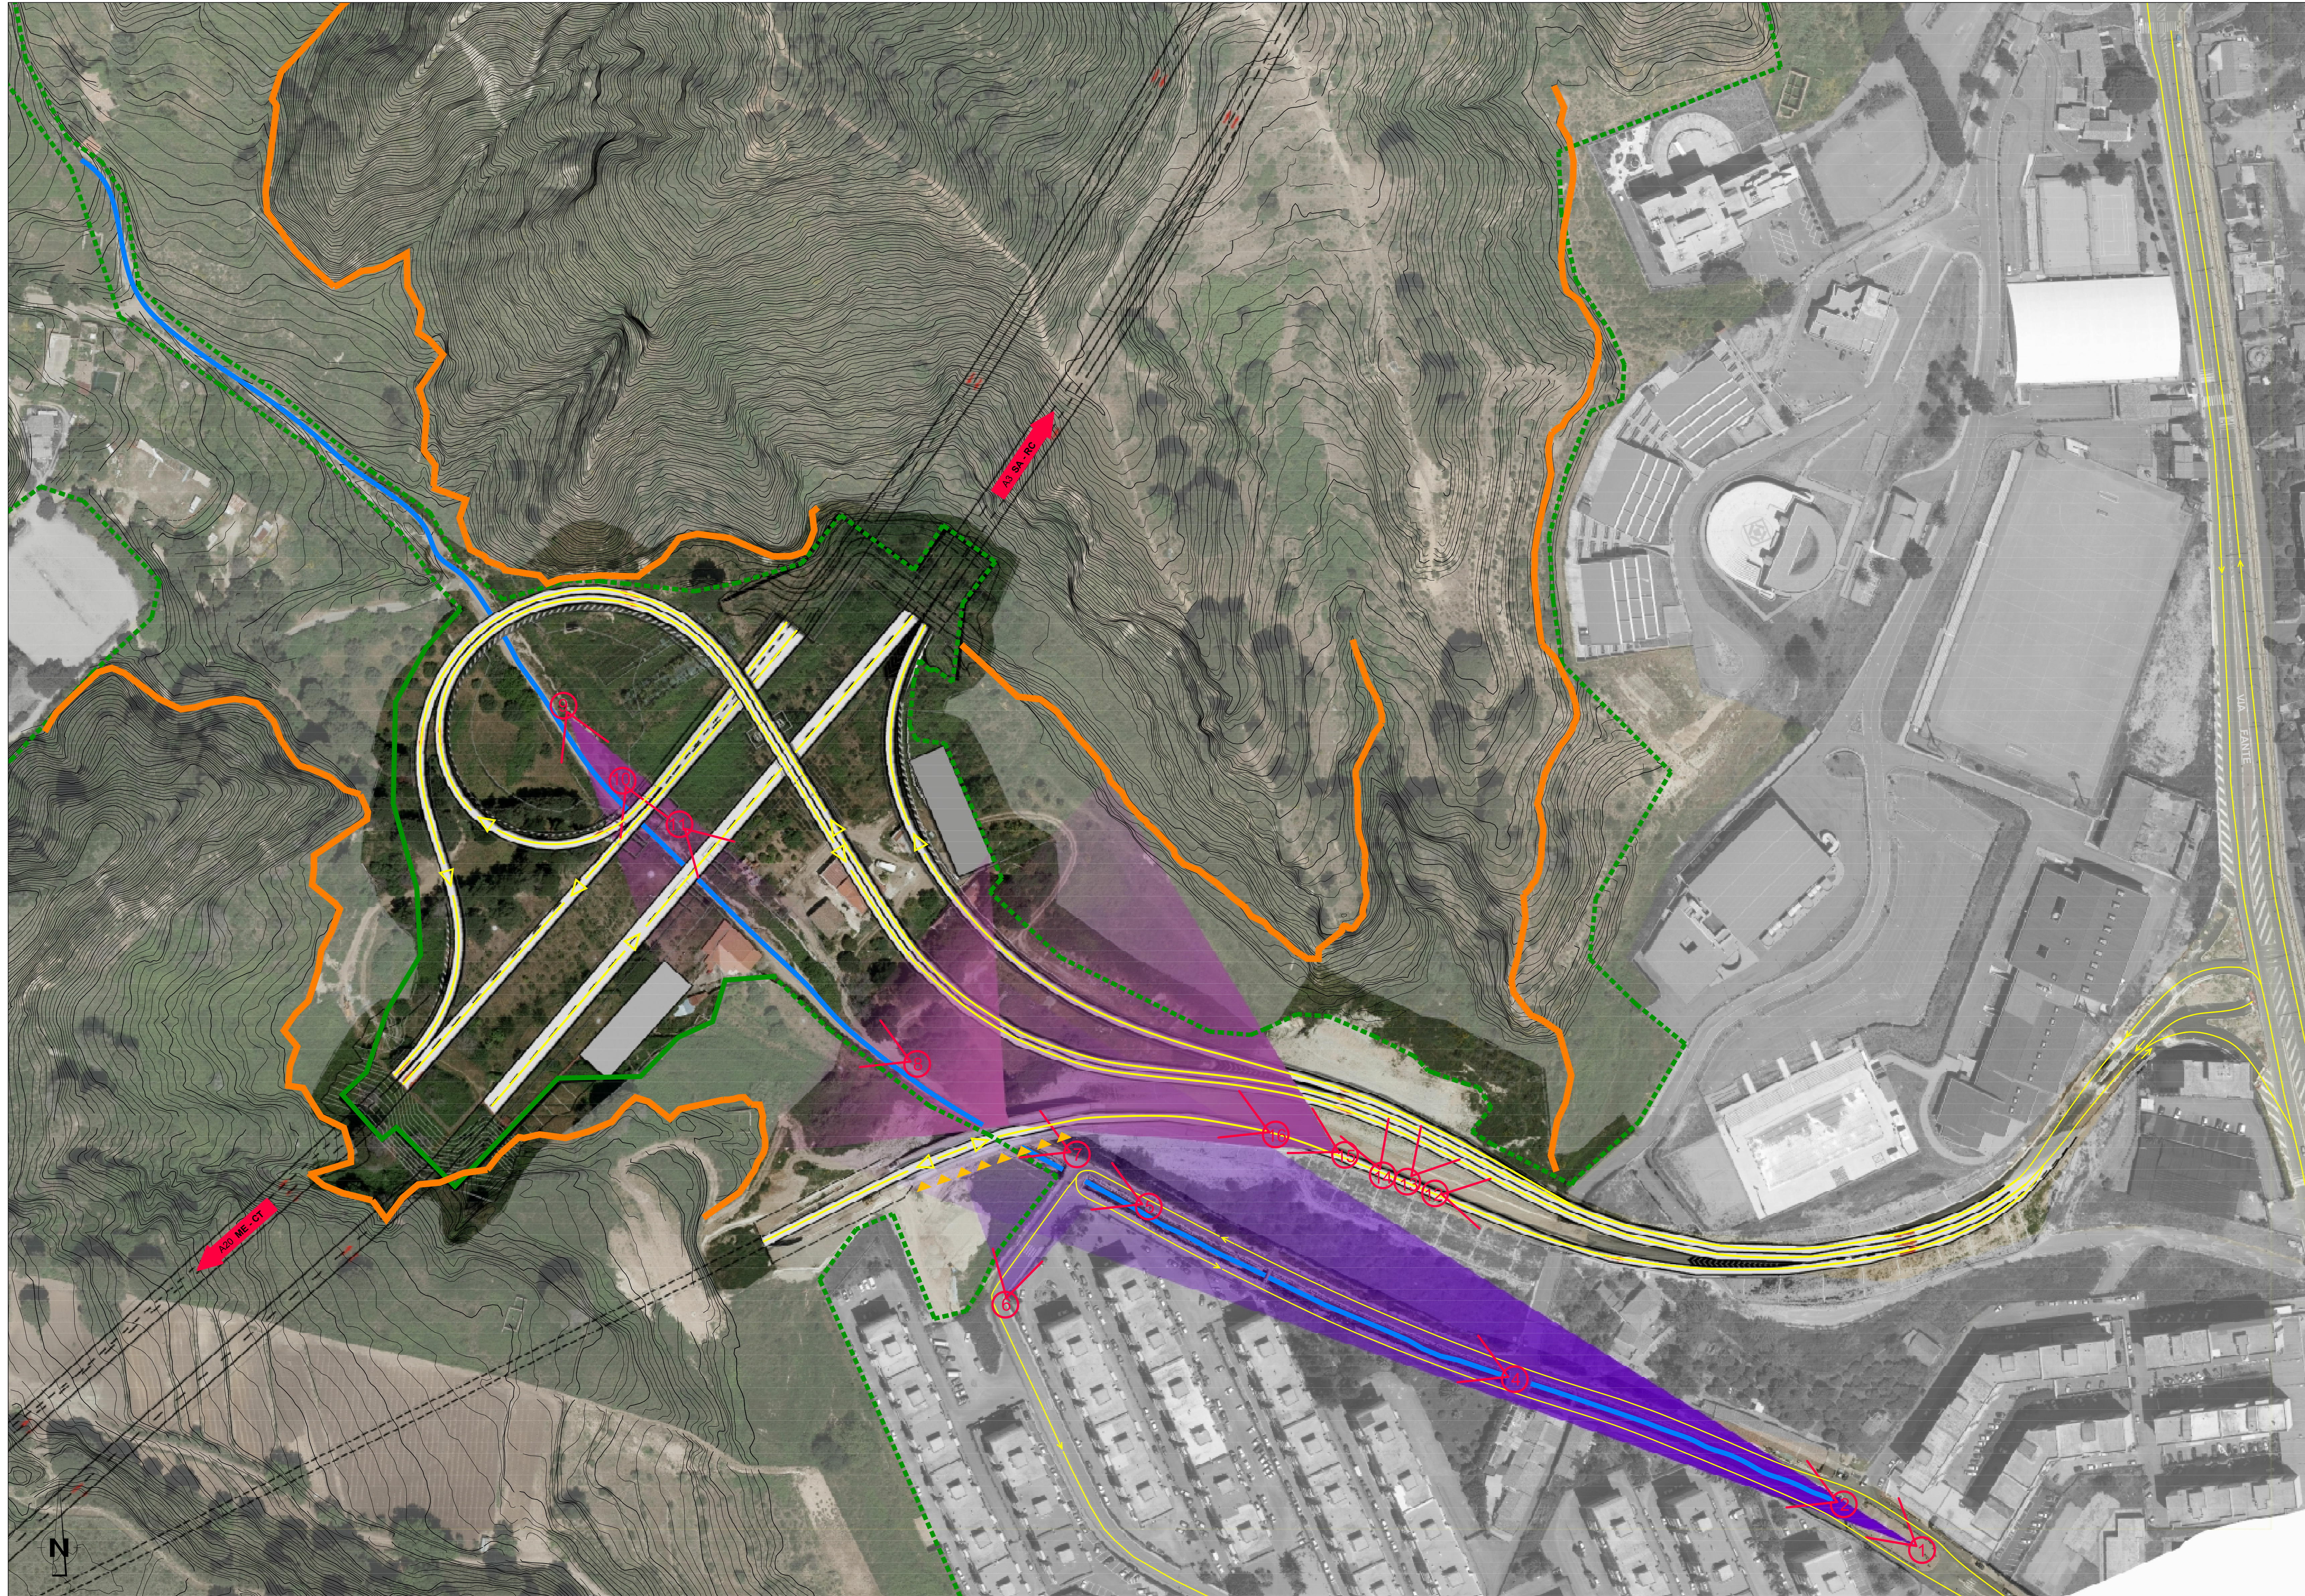

- LEGENDA:**
- ACCESIBILITA':**
    - Viabilità carrabile principale
    - Viabilità carrabile secondaria
    - Percorso pedonale
  - ACCESSI**
    - PUNTI STATICI DI FRUIZIONE
  - DIRETTRICI DI COLLEGAMENTO PRINCIPALI**
    -
  - ELEMENTI DI CARATTERIZZAZIONE DEL TESSUTO URBANO**
    -
  - ELEMENTI DI CARATTERIZZAZIONE DEL SISTEMA AMBIENTALE:**
    - Aree naturali
    - Reticolo idraulico
  - ELEMENTI DI CONDIZIONAMENTO DELLA PERCEZIONE VISIVA:**
    - Confinamento morfologico
    - Confinamento vegetale
    - Confinamento edificato
    - Confinamento infrastrutturale
  - BACINO VISIVO**
    -
  - CONI DI VISUALE**
    -

**Stretto di Messina**  
Concessionario per la progettazione, redazione e gestione del collegamento stabile tra la Sicilia e il Continente  
 Programma di Bilancio pubblico

**EuroLink**

**PONTE SULLO STRETTO DI MESSINA**

**PROGETTO DEFINITIVO**  
 ALTERNATIVE AI SITI DI DEPOSITO

(Richiesta C.T.A. del 22/12/2011 Prot. C.T.A./2011/4534 e del 16/03/2012 Prot. C.T.A./2012/1019)

**EUROLINK S.C.p.A.**  
 IMPREGILO S.p.A.  
 SOCIETA' ITALIANA PER CONDOTTE D'ACQUA S.p.A.  
 COOPERATIVA MURATORI E CEMENTISTI - C.M.C. di Ravenna Soc. Coop. a.r.l.  
 SACYR S.A.U.  
 ISHIKAWAJIMA - HARIMA HEAVY INDUSTRIES CO. Ltd.  
 A.C.I. S.C.P.A. - CONSORZIO STABILE

IL PROGETTISTA Dott. Ing. D. Spagnolini Ordine Ingegneri Milano n° A 20953 <b>SINA</b> Dott. Ing. E. Pagnini Ordine Ingegneri Milano n° 15408	IL CONTRATTORE GENERALE (Ing. P.P. Marcheselli)	STRETTO DI MESSINA DIRETTORE GENERALE (Ing. G. Flammingh)	STRETTO DI MESSINA AMMINISTRATORE DELEGATO (Dott. P. Ciccio)
--	--	---	--

Firmato digitalmente ai sensi dell'Art. 21 del D.Lgs. 82/2005

**GENERALE** AMV0812\_F0

**AMBIENTE**

STUDIO DI IMPATTO AMBIENTALE  
 QUADRO DI RIFERIMENTO AMBIENTALE - PAESAGGIO  
 PERCEZIONE VISIVA DEL SINGOLO INTERVENTO - SVINCOLO ANNUNZIATA

CODICE	SCALA				
C G O 7 0 0 P I P V I V G A M I A Q 3 0 0 0 0 0 4 F 0	1:1000				
REV.	DATA	DESCRIZIONE	REDAITTO	VERIFICATO	APPROVATO
FO	31/05/2012	EMISSIONE FINALE	A.CALEGARI	M.SALOMONE	D.SPOGLINATI
NOME DEL FILE: AMV0812_F0.dwg					