

LEGENDA:

Aree di notevole interesse ex D.Lgs 42/2004 art. 136 Lett. d)

190076 - Paesaggi che si affacciano sullo Stretto del territorio comunale di Messina

Vincoli paesaggistici ex D.Lgs 42/2004 art. 142

Territori costieri compresi in una fascia di 300 m. dalla linea di battigia - Lett. a)

Territori contermini ai laghi compresi in una fascia di 300 m. dalla linea di battigia - Lett. b)

Fiumi, torrenti e corsi d'acqua e relative sponde per una fascia di 150 m. - Lett. c)

Aree protette (Parchi Regionali e Riserve) - Lett. f)

Territori ricoperti da foreste e da boschi e sottoposti a vincolo di rimboscimento - Lett. g)

Aree e siti di interesse archeologico - Lett. m)

ZPS ITA030042 - Monti Peloritani, Dorsale Curcuraci, Antennamare e area marina dello stretto di Messina

ZSC ITA030008 - Capo Peloro, Laghi di Ganzirri



ZSC ITA030011 - Dorsale Curcuraci . Antennamare

Regime normativo di tutela del PTFR Ambito 9

Beni culturali ex D.Lgs 42/2004 art. 10

★ Beni di interesse storico culturale

QUADRO DI UNIONE

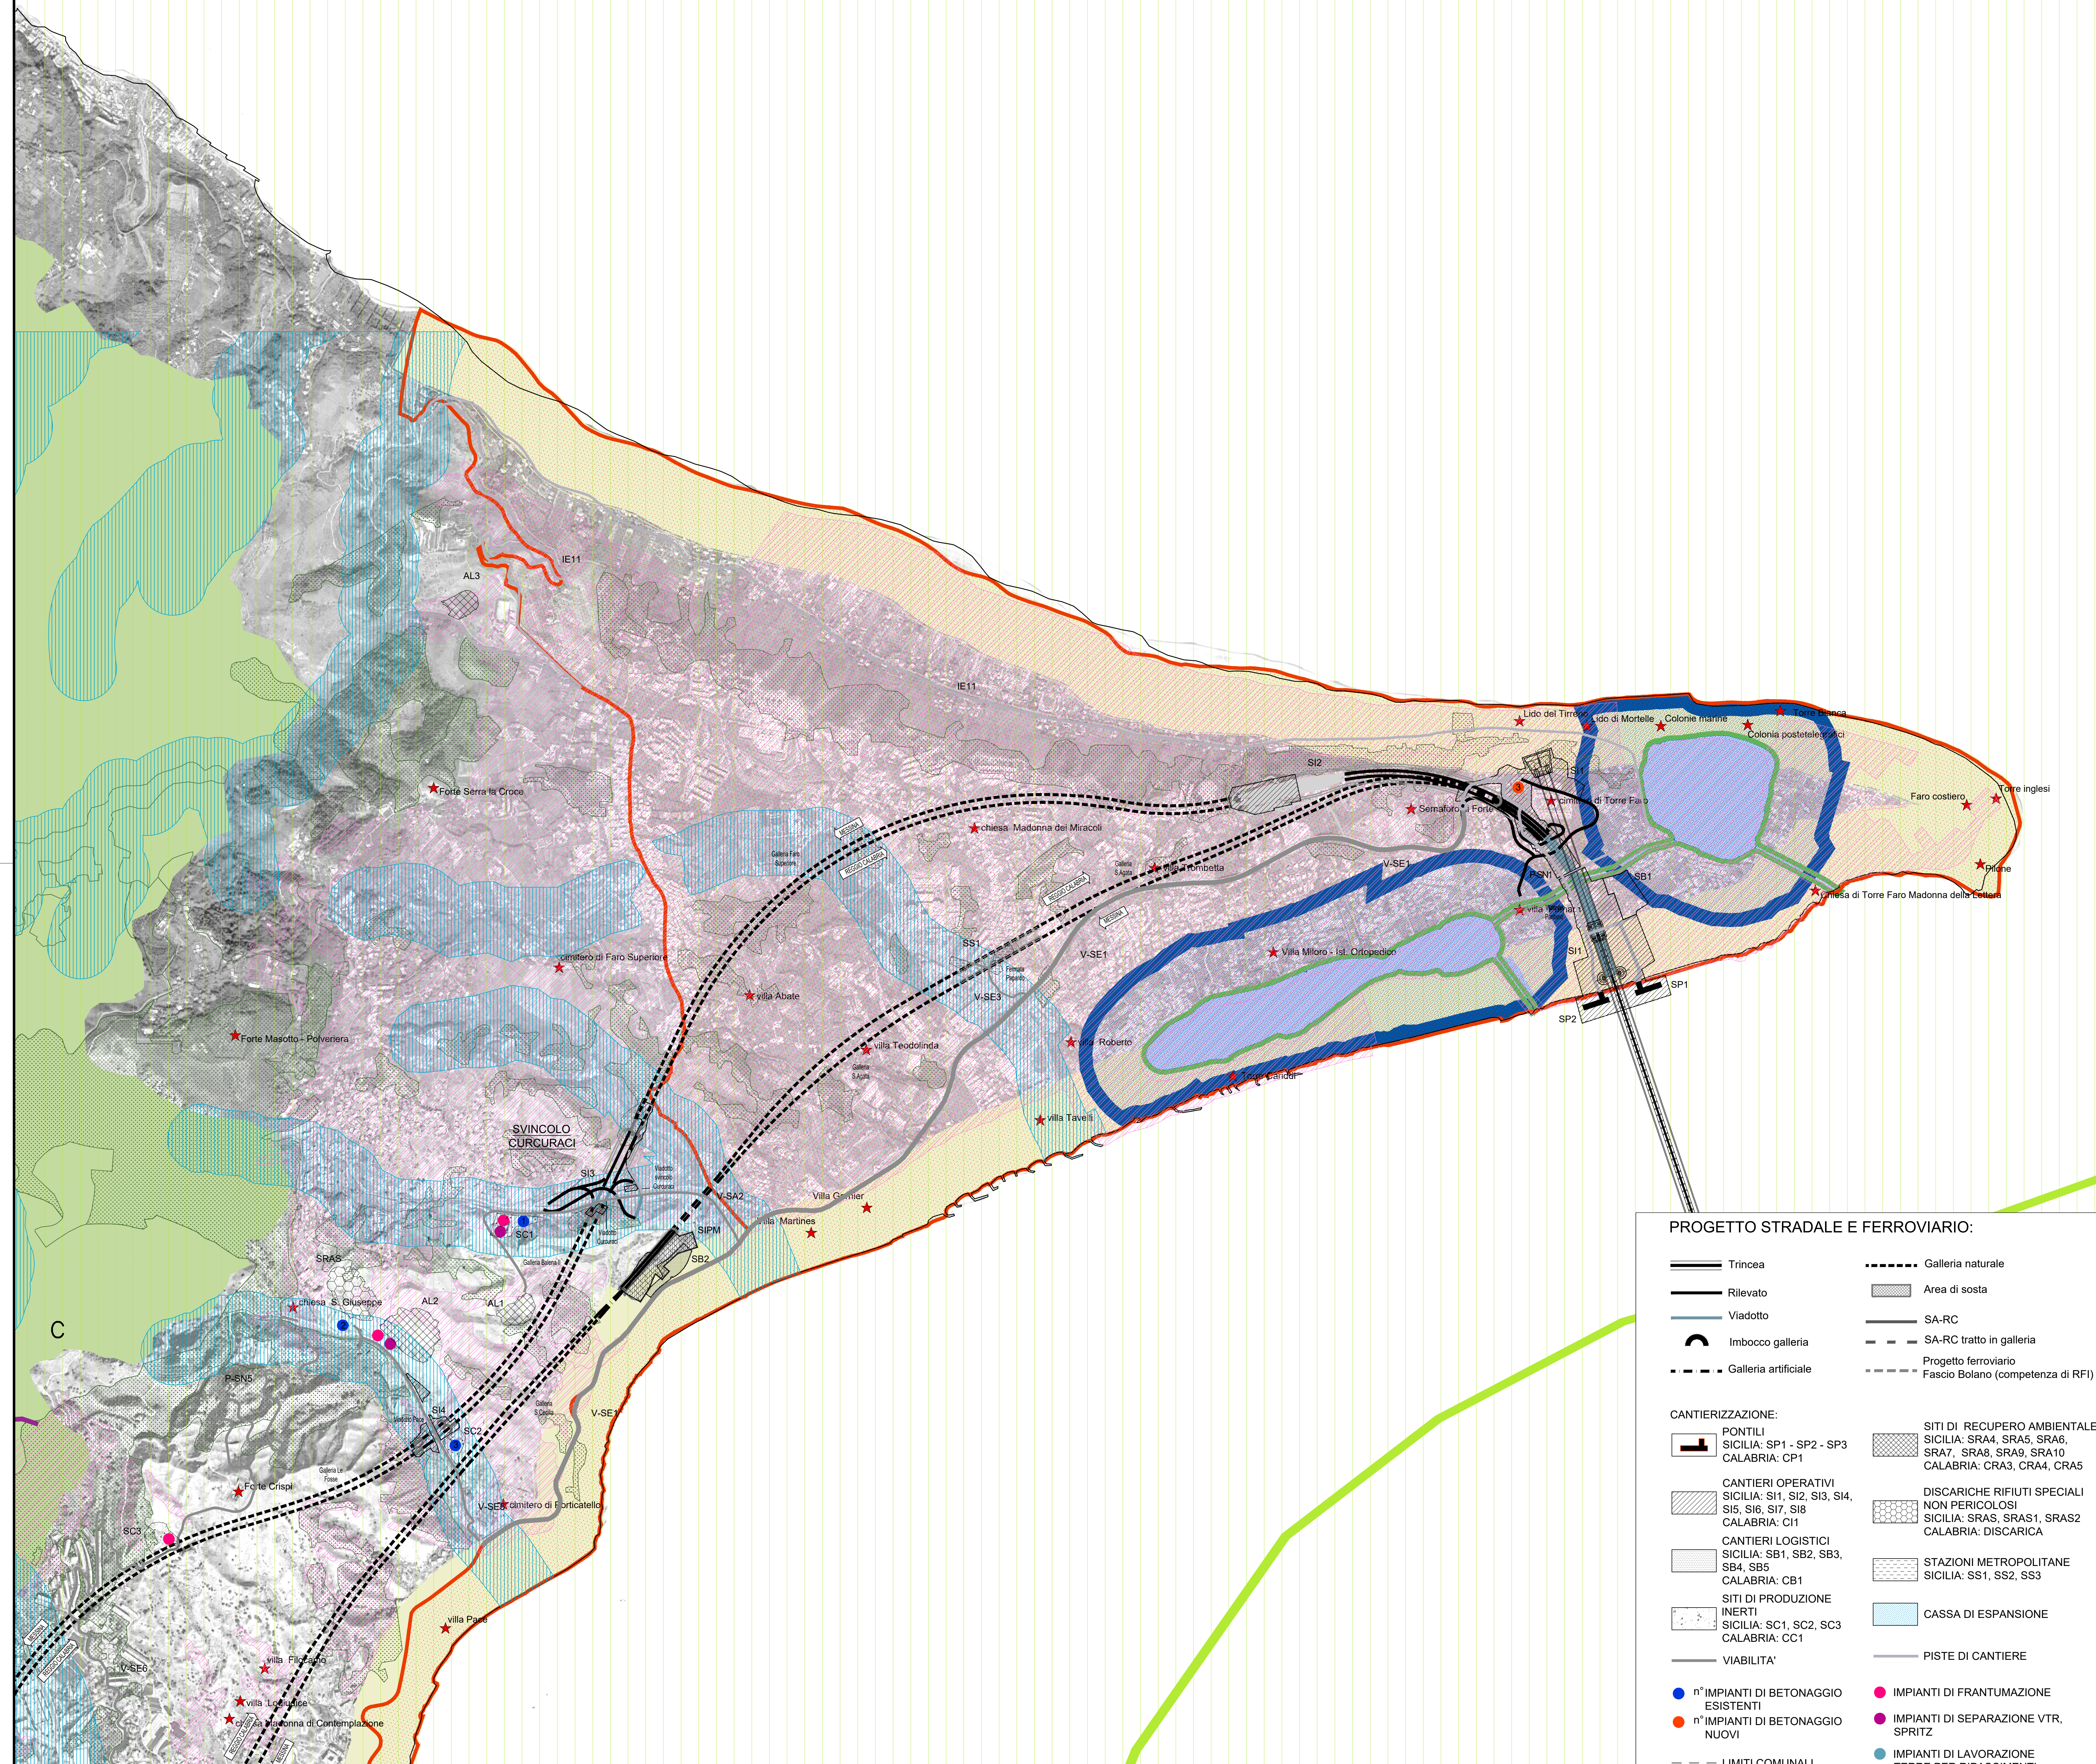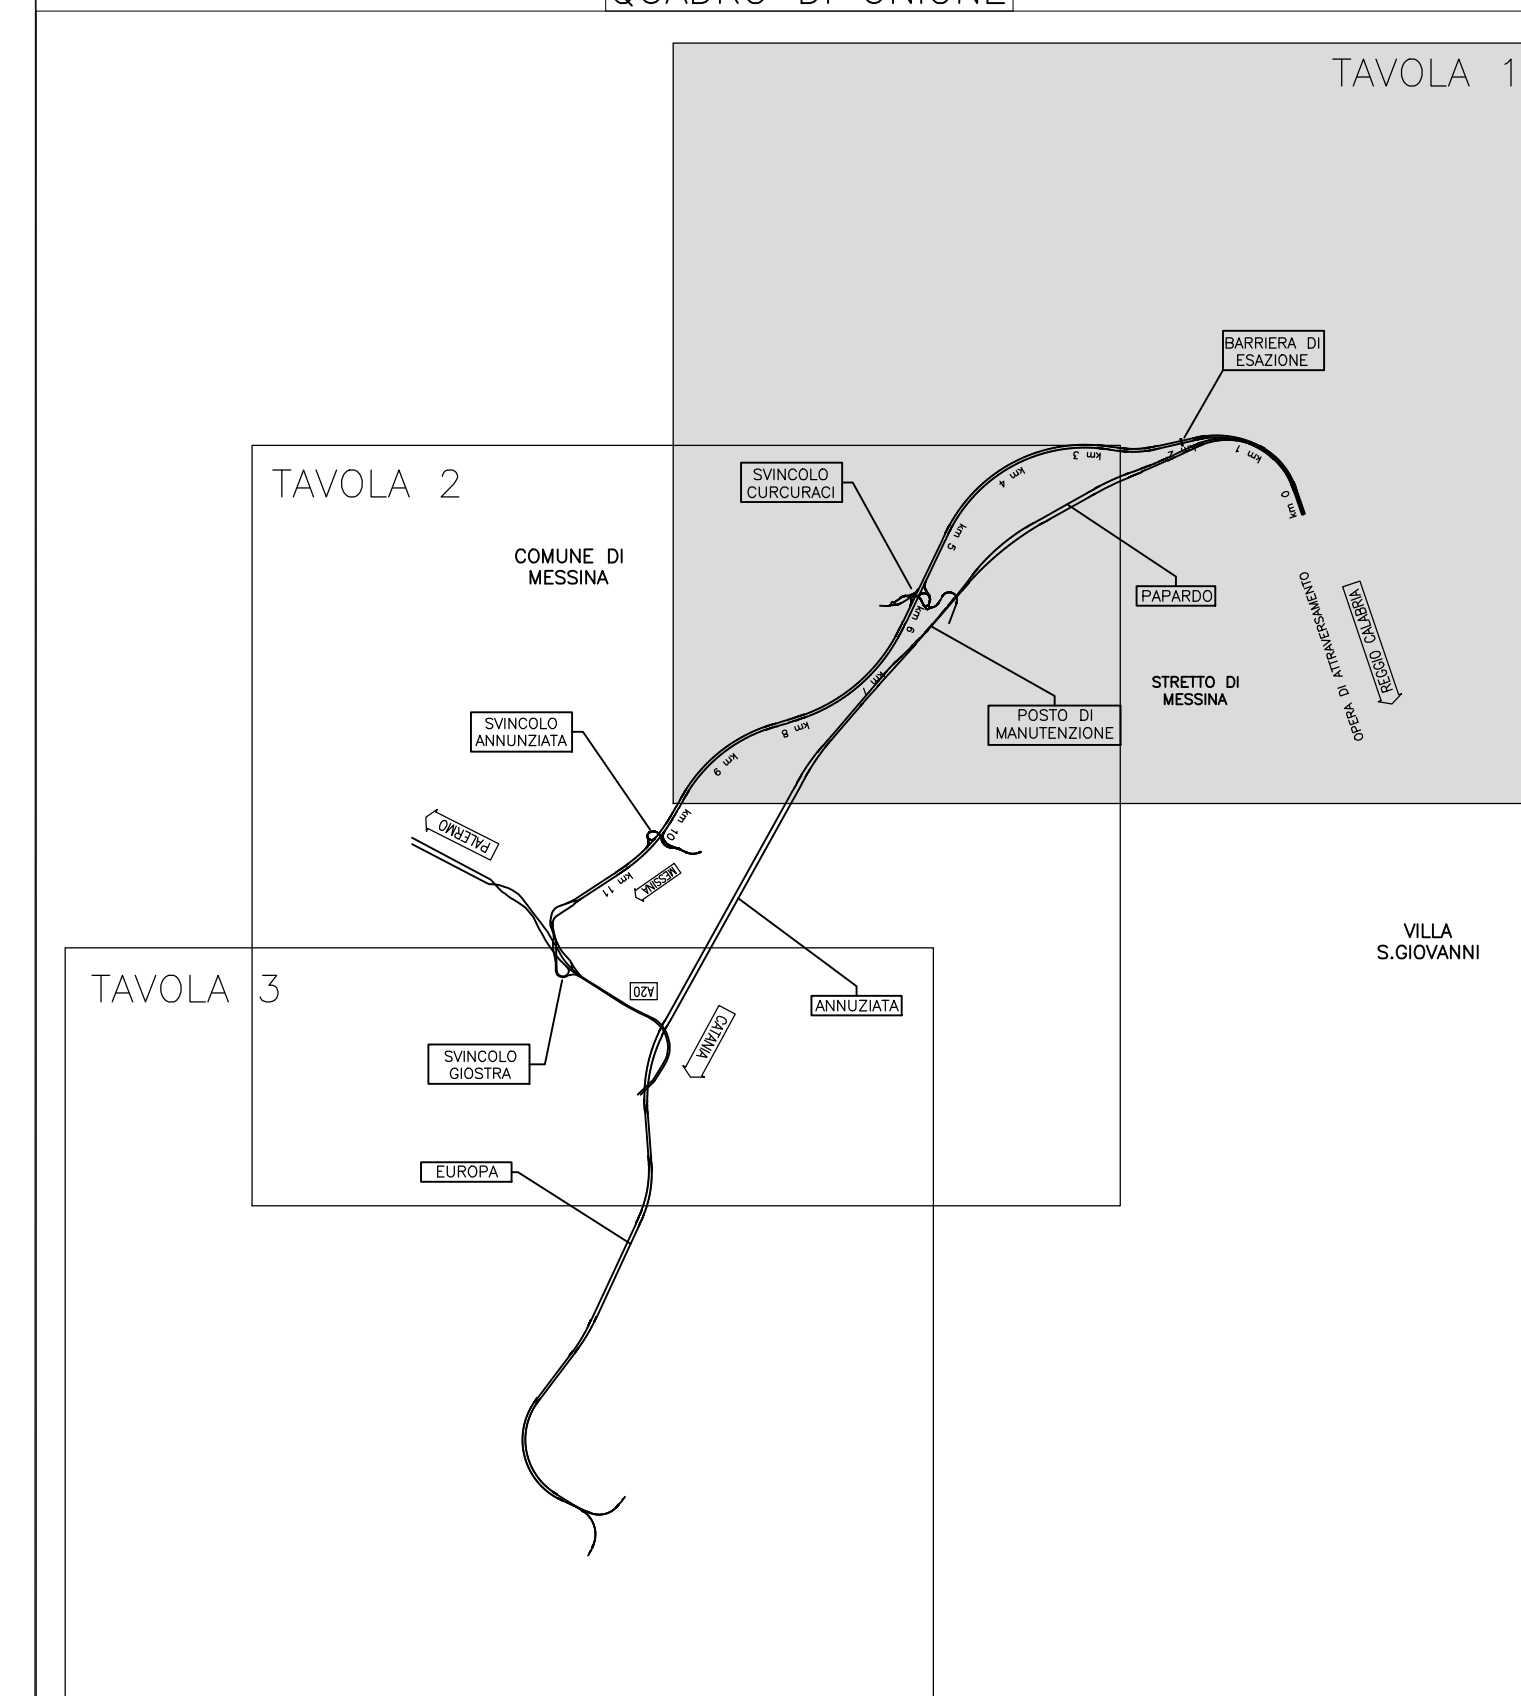

PROGETTO STRADALE E FERROVIARIO:

Trincea	Galleria naturale
Rilevato	Area di sosta
Viadotto	SA-RC
Imbocco galleria	SA-RC tratto in galleria
Galleria artificiale	Progetto ferroviario
	Fascio Bolano (competenza di RFI)

CANTIERIZZAZIONE:

PONTILI SICILIA: SP1 - SP2 - SP3 CALABRIA: CP1	SITI DI RECUPERO AMBIENTALE SICILIA: SRA4, SRA5, SRA6, SRA7, SRA8, SRA9, SRA10 CALABRIA: CRA3, CRA4, CRA5
CANTIERI OPERATIVI SICILIA: SI1, SI2, SI3, SI4, SI5, SI6, SI7, SI8 CALABRIA: CI1	DISCARICHE RIFIUTI SPECIALI NON PERICOLOSI SICILIA: SRAS, SRAS1, SRAS2 CALABRIA: DISCARICA
CANTIERI LOGISTICI SICILIA: SB1, SB2, SB3, SB4, SB5 CALABRIA: CB1	STAZIONI METROPOLITANE SICILIA: SS1, SS2, SS3
SITI DI PRODUZIONE INERTI SICILIA: SC1, SC2, SC3 CALABRIA: CC1	CASSA DI ESPANSIONE
VIABILITA'	PISTE DI CANTIERE
● n° IMPIANTI DI BETONAGGIO ESISTENTI	● IMPIANTI DI FRANTUMAZIONE
● n° IMPIANTI DI BETONAGGIO NUOVI	● IMPIANTI DI SEPARAZIONE VTR, SPRITZ
● IMPIANTI DI LAVORAZIONE TERRE PER RIPASCIMENTI	
--- LIMITI COMUNALI	

Stretto di Messina
 CONCESSIONE PER LA PROGETTAZIONE, REALIZZAZIONE E GESTIONE DEL COLLEGAMENTO STABILE TRA ISOLA E CONTINENTE
 Operatore di diritto pubblico
 (Legge n° 1158 del 17/12/1971, modificata dal D.Lgs. n° 114 del 24/04/2003, Legge n. 58 del 26/05/2023)

PONTE SULLO STRETTO DI MESSINA
 PROGETTO DEFINITIVO
 Documentazione Integrativa ai sensi della Legge n. 58 del 26.05.2023

EUOLINK S.C.p.A.
 SOCIETA' ITALIANA PER CONDOTTE D'ACQUA S.p.A. (Mandatario)
 COOPERATIVA MURATORI E CEMENTISTI - C.M.C. di Ravenna Soc. Coop. a.r.l. (Mandatario)
 SACRYR S.A.U. (Mandatario)
 ISHIKAWAJIMA - HARIMA HEAVY INDUSTRIES CO. Ltd (Mandatario)
 A.C.I. S.C.P.A. - CONSORZIO STABILE (Mandatario)

IL PROGETTISTA EUOLINK Dott. Ing. M. Orlandini Ordine Ingegneri Roma n° 44340	PRESTAZIONI SPECIALISTICHE CONSORZIO STABILE PROGER Dott. Ing. M. Orlandini Ordine Ingegneri Roma n° 44340	IL CONTRAENTE GENERALE Amministratore Delegato Dott. F. di Pietro	STRETTO DI MESSINA Direttore Tecnico Dott. Ing. Valerio Meia	STRETTO DI MESSINA Amministratore Delegato Dott. P. Ciucci
--	--	---	--	--

GENERALE AMVR0078
 STUDIO DI IMPATTO AMBIENTALE
 QUADRO DI RIFERIMENTO PROGRAMMATICO
 SICILIA-SISTEMA DEI VINCOLI E DELLE TUTELE AMBIENTALI E PAESAGGISTICHE-fg1/4

REV.	DATA	DESCRIZIONE	REDATTO	VERIFICATO	APPROVATO
A	10/09/2023	EMISSIONE DEFINITIVA	VITALE	SANRUCCI	ORLANDINI
B	15/11/2023	EMISSIONE PER AGGIORNAMENTO	VITALE	SANRUCCI	ORLANDINI
C	20/01/2024	EMISSIONE PER AGGIORNAMENTO CARTOGIO	VITALE	SANRUCCI	ORLANDINI