


QUADRO DI UNIONE:

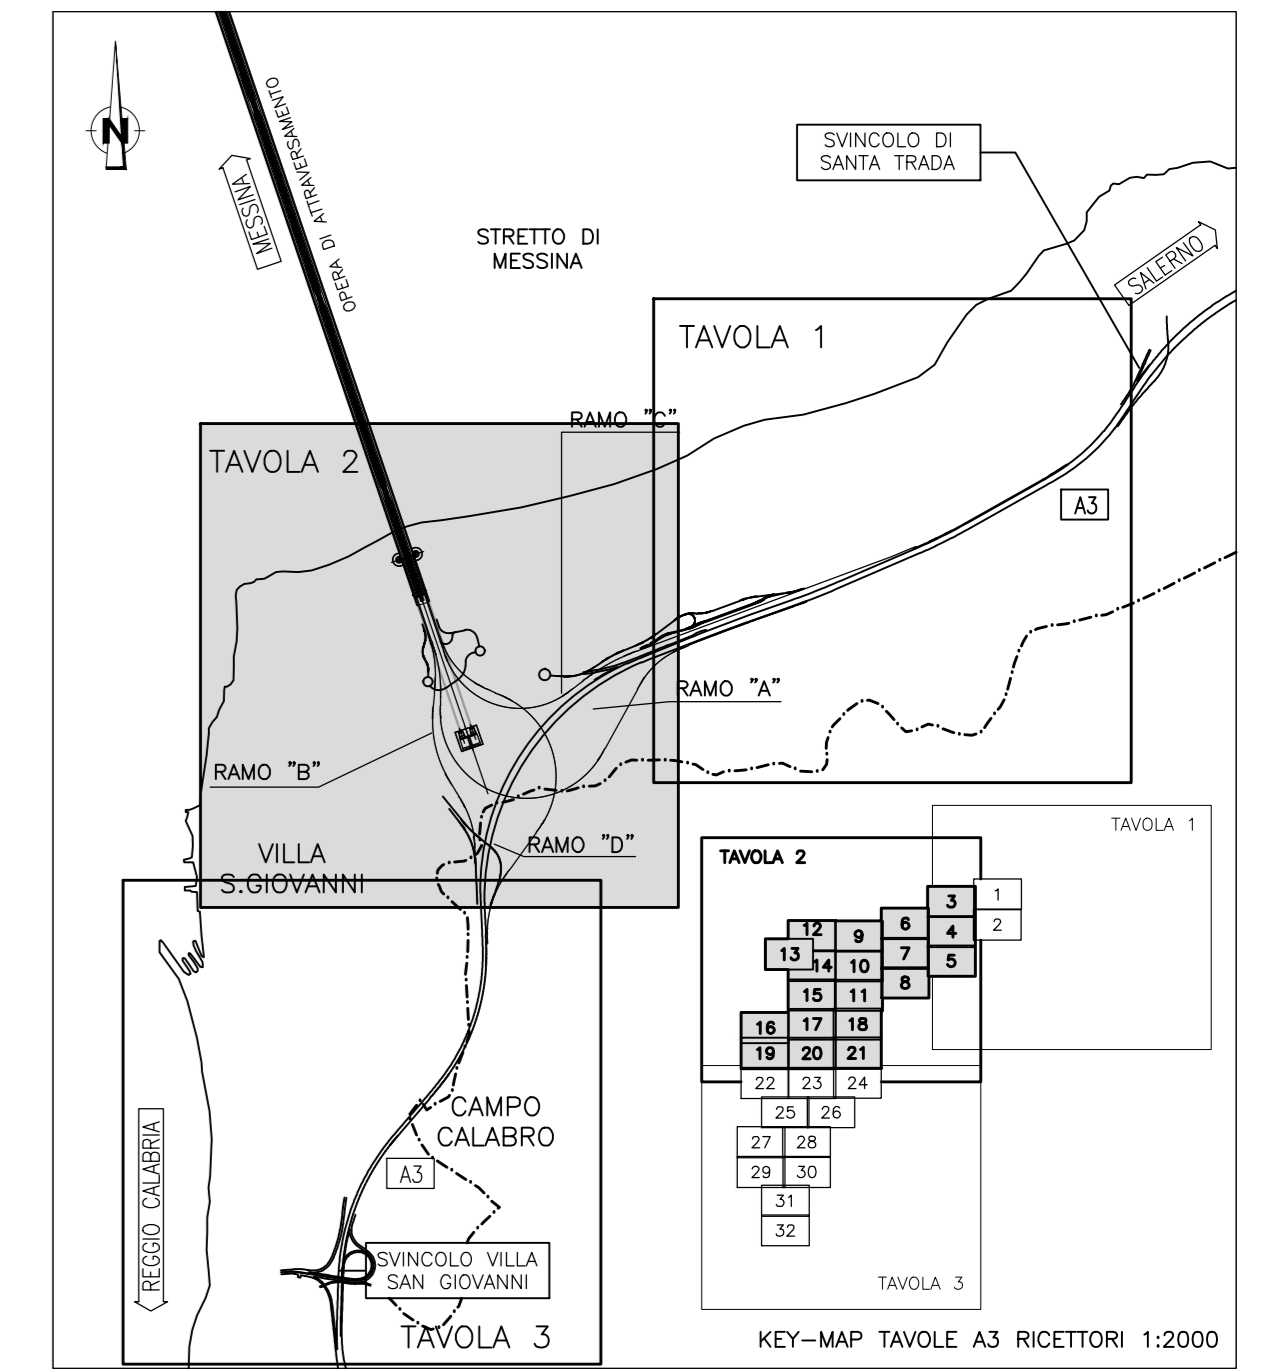

LEGENDA:

- Classificazione destinazioni d'uso**
- Edifici sensibili (Scuole, Ospedali, Case di Cura, ...)
  - Edifici industriali, commerciali, terziario
  - Edifici residenziali, edifici con presenza di residenza
  - Ruderi (edifici disabitati, ...)
  - Edifici per il culto
  - Altra destinazione (letture, depositi, ...)
- Edifici di nuova edificazione o integrazione**
- Punti di Monitoraggio Rumore SIA 2002**
- Misure con tecnica mobile
  - Misure 24 ore
- Punti di Monitoraggio Rumore SIA 2010-2012**
- Misure 24 ore
- Aree di espansione da PRG**
- Aree di espansione residenziale
  - Aree di espansione industriale
  - Aree di espansione miste
- Fasce di studio cantieri**
- Buffer 250 m fascia di pertinenza
  - Buffer 500 m corridoio di studio
- Fasce di pertinenza infrastrutture stradali in progetto (D.P.R. 142/04)**
- Limite 250 m fascia di pertinenza
  - Limite 500 m corridoio di studio
- Fasce di pertinenza infrastrutture ferroviarie in progetto (D.P.R. 459/98)**
- Limite 100 m Fascia A
  - Limite 250 m Fascia B
  - Limite 500 m corridoio di studio
- Ambito di studio ricettori**

**Stretto di Messina**  
 Concessione per la progettazione, realizzazione e gestione del collegamento stabile tra la Sicilia e il Continente  
 Organismo di diritto pubblico  
 (Legge n° 1158 del 17.12.1971, modificata dal D.Lgs. n° 114 del 24.04.2003, Legge n. 58 del 28.05.2023)

**PONTE SULLO STRETTO DI MESSINA**  
 PROGETTO DEFINITIVO  
 Documentazione Integrativa di sensi della Legge n. 58 del 26.05.2023

**EUROLINK S.C.p.A.**  
 WEBUILD ITALIA S.p.A. (Mandataria)  
 SOCIETA' ITALIANA PER CONDOTTE D'ACQUA S.p.A. (Mandatante)  
 COOPERATIVA MURATORI E CEMENTISTI - C.M.C. di Ravenna Soc. Coop. a.r.l. (Mandatante)  
 SACYR S.A.U. (Mandatante)  
 ISHIKAWAJIMA - HARIMA HEAVY INDUSTRIES CO. Ltd. (Mandatante)  
 A.C.I. S.C.P.A. - CONSORZIO STABILE (Mandatante)

**IL PROGETTISTA** PRESTAZIONI SPECIALISTICHE  
 EuroLink  
 Dott. Ing. M. Orlandini  
 Ordine Ingegneri Roma n. 4242

**IL CONTRANTE GENERALE**  
 Amministratore Delegato  
 Dott. F. di Pietro

**STRETTO DI MESSINA**  
 Direttore Tecnico  
 Dott. Ing. Valerio Mole

**STRETTO DI MESSINA**  
 Amministratore Delegato  
 Dott. P. Clucci

**GENERALE** AMBIENTE  
 STUDIO DI IMPATTO AMBIENTALE  
 QUADRO DI RIFERIMENTO AMBIENTALE - RUMORE  
 CALABRIA - TIPIZZAZIONE RICETTORI E AREE DI ESPANSIONE RESIDENZIALE PRG - Tav. 2/3

AMVR0321

| REV. | DATA       | DESCRIZIONE                           | REDATTO  | VERIFICATO | APPROVATO |
|------|------------|---------------------------------------|----------|------------|-----------|
| A    | 30/09/2023 | EMISSIONE DEFINITIVA                  | BERTETTI | SANDRUCCI  | ORLANDINI |
| B    | 15/11/2023 | EMISSIONE PER AGGIORNAMENTO           | BERTETTI | SANDRUCCI  | ORLANDINI |
| C    | 20/01/2024 | EMISSIONE PER AGGIORNAMENTO CARTIGLIO | BERTETTI | SANDRUCCI  | ORLANDINI |

