


QUADRO DI UNIONE:

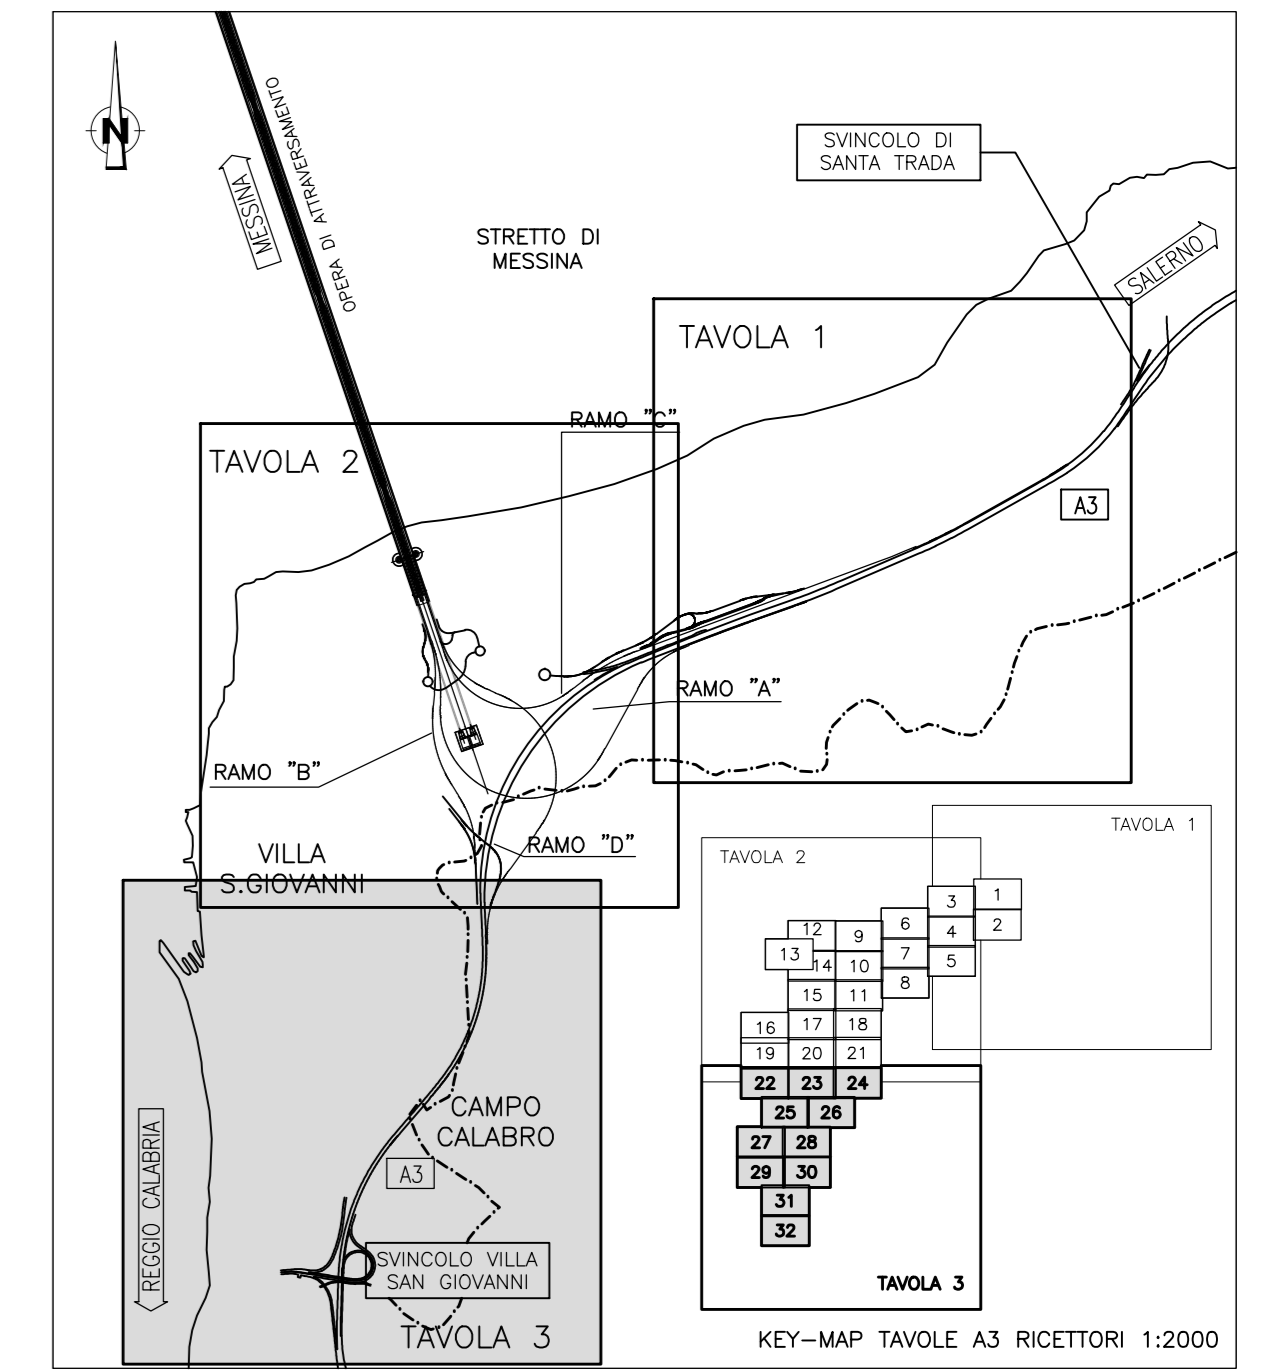

LEGENDA:

- Classificazione destinazioni d'uso**
- [Red] Edifici sensibili (Scuole, Ospedali, Case di Cura, ...)
 - [Yellow] Edifici industriali, commerciali, terziario
 - [Green] Edifici residenziali, edifici con presenza di residenza
 - [Purple] Ruedi (edifici disabilitati, ...)
 - [Pink] Edifici per il culto
 - [Grey] Altro destinazione (lettaie, depositi, ...)
- Edifici di nuova edificazione o integrazione**
- [Pink outline] Edifici di nuova edificazione o integrazione
- Punti di Monitoraggio Rumore SIA 2002**
- [XRN] Misure con tecnica mobile
 - [XRN] Misure 24 ore
- Punti di Monitoraggio Rumore SIA 2010-2012**
- [RNX] Misure 24 ore
- Aree di espansione da PRG**
- [Blue hatched] Aree di espansione residenziale
 - [Blue hatched] Aree di espansione industriale
 - [Blue hatched] Aree di espansione miste
- Fasce di studio cantieri**
- [Orange dashed] Buffer 250 m fascia di pertinenza
 - [Orange solid] Buffer 500 m corridoio di studio
- Fasce di pertinenza infrastrutture stradali in progetto (D.P.R. 142/04)**
- [Pink dashed] Limite 250 m fascia di pertinenza
 - [Pink solid] Limite 500 m corridoio di studio
- Fasce di pertinenza infrastrutture ferroviarie in progetto (D.P.R. 459/98)**
- [Green dashed] Limite 100 m Fascia A
 - [Green solid] Limite 500 m Fascia B
 - [Blue dashed] Limite 250 m Fascia B
 - [Blue solid] Ambito di studio ricettori

Stretto di Messina
 Concessionario per la progettazione, realizzazione e gestione del collegamento stabile tra lo Scillo e il Costante
 Organismo di diritto pubblico
 (Legge n° 1158 del 17.12.1971, modificato dal D.Lgs. n° 114 del 24.04.2003, Legge n. 58 del 28.05.2003)

PONTE SULLO STRETTO DI MESSINA
 PROGETTO DEFINITIVO
 Documentazione Integrativa ai sensi della Legge n. 58 del 26.05.2003

EUROLINK S.C.p.A.
 WEBUILD ITALIA S.p.A. (Mandatataria)
 SOCIETA' ITALIANA PER CONDOTTE D'ACQUA S.p.A. (Mandatante)
 COOPERATIVA MJRATORI E CEMENTISTI - C.M.C. di Ravenna Soc. Coop. a.r.l. (Mandatante)
 SACYR S.A.U. (Mandatante)
 ISHIKAWAJIMA - HARIMA HEAVY INDUSTRIES CO. Ltd. (Mandatante)
 A.C.I. S.C.P.A. - CONSORZIO STABILE (Mandatante)

IL PROGETTISTA EuroLink Dott. Ing. M. Orlandini Ordine Ingegneri Roma n. 4242	PRESTAZIONI SPECIALISTICHE COWI Ing. M. Orlandini Ing. P. Proger Ing. P. Proger	IL CONTRATTO GENERALE Amministratore Delegato Dott. F. di Pietro	STRETTO DI MESSINA Direttore Tecnico Dott. Ing. Valerio Mele	STRETTO DI MESSINA Amministratore Delegato Dott. F. Clucci
--	---	--	--	--

GENERALE AMVRO322
 AMBIENTE
 STUDIO DI IMPATTO AMBIENTALE
 QUADRO DI RIFERIMENTO AMBIENTALE - RUMORE
 CALABRIA - TIPIZZAZIONE RICETTORI E AREE DI ESPANSIONE RESIDENZIALE PRG - TAV. 3/3

REV.	DATA	DESCRIZIONE	REDATTO	VERIFICATO	APPROVATO
A	30/09/2023	EMISSIONE DEFINITIVA	BERTETTI	SANDRUCCI	ORLANDINI
B	15/11/2023	EMISSIONE PER AGGIORNAMENTO	BERTETTI	SANDRUCCI	ORLANDINI
C	20/01/2024	EMISSIONE PER AGGIORNAMENTO CARTIGLIO	BERTETTI	SANDRUCCI	ORLANDINI

