


QUADRO DI UNIONE:

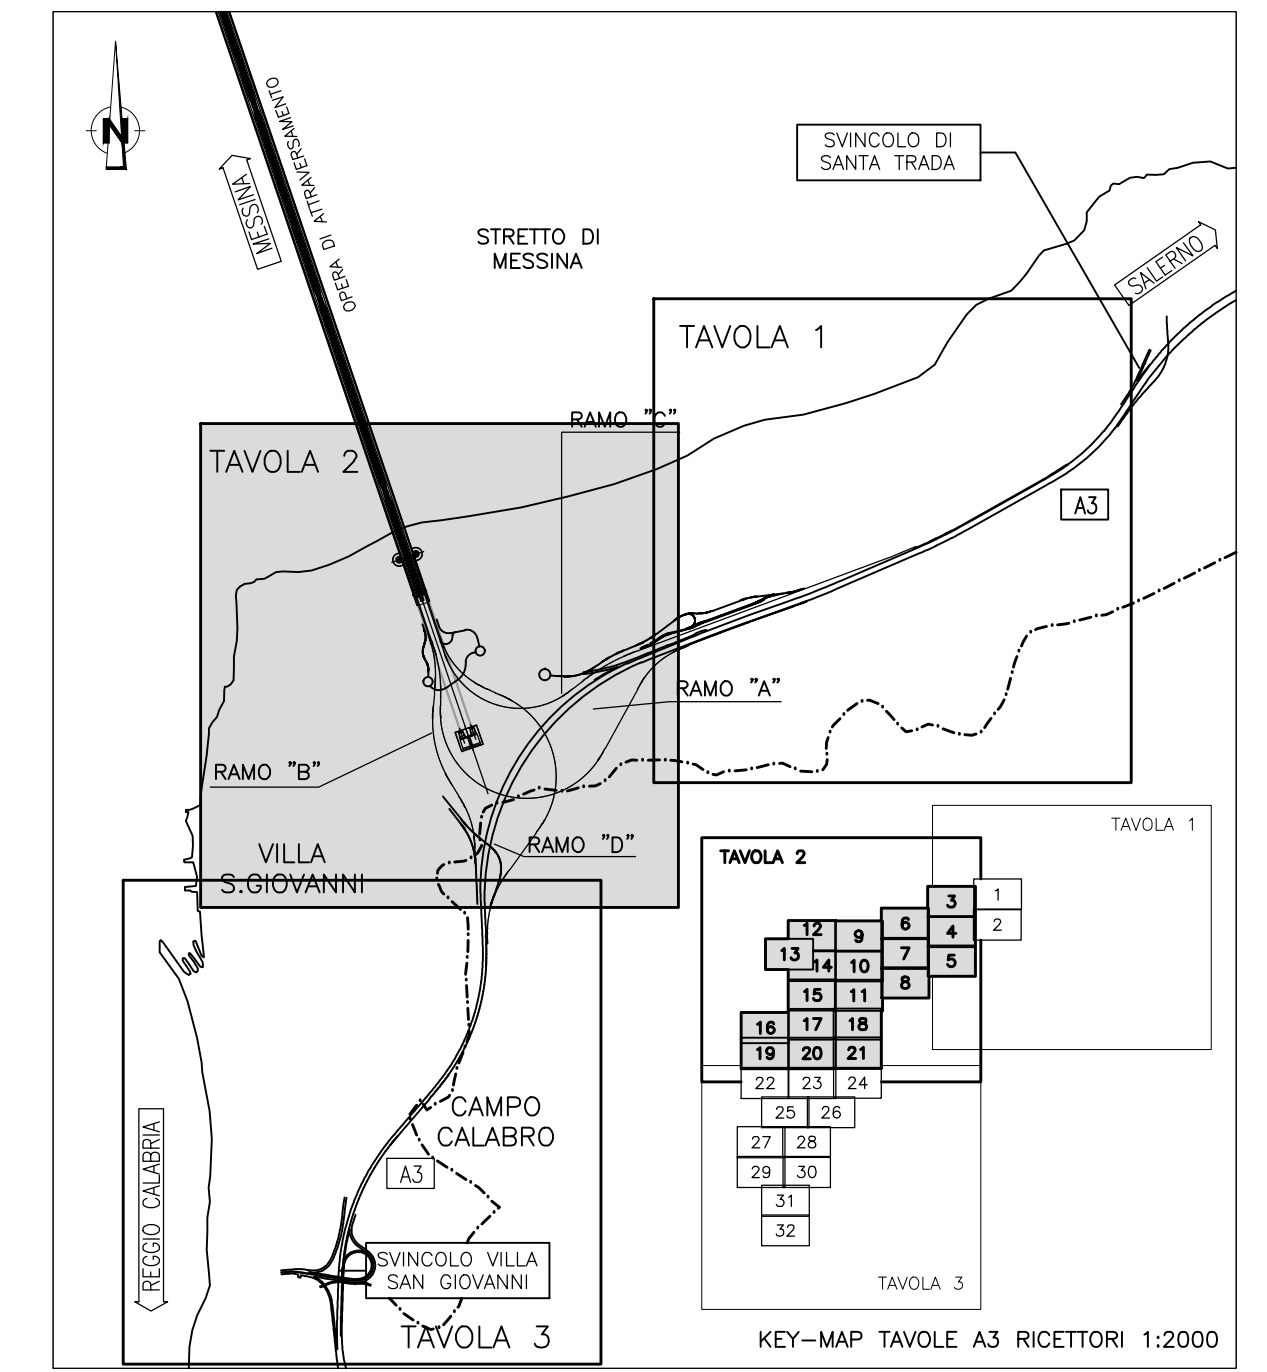

LEGENDA:

- Edifici
- Are di espansione da PRG
  - Area di espansione residenziale
  - Area di espansione industriale
  - Area di espansione mista
- Localizzazione mitigazioni
  - Barriera antirumore H=3m.
  - Barriera antirumore H=4m.
  - Barriera antirumore H=5m.
  - Barriera antirumore H=5m.
- Livelli di Rumore Leq(22-6) in dBA
  - <35
  - <40
  - <45
  - <50
  - <55
  - <60
  - <65
  - <70
  - <75
  - <80
  - >80
- Fasce di pertinenza stradali (D.P.R. 142/04)
  - Limite 250 m
  - Limite 500 m corsello di studio
  - Strada tipo A - Limite 100 m (Fascia A)
  - Strada tipo A - Limite 250 m (Fascia B)
  - Strada tipo B - Limite 100 m (Fascia A)
  - Strada tipo B - Limite 250 m (Fascia B)
  - Strada tipo C - Limite 100 m (Fascia A)
  - Strada tipo C - Limite 250 m (Fascia B)
  - Strada tipo D - Limite 100 m (Fascia Unica)
  - Strada tipo D - Limite 150 m (Fascia B)
- Fasce di pertinenza ferroviarie (D.P.R. 459/98)
  - Limite 100 m
  - Limite 500 m corsello di studio
  - Limite 250 m
- Ambito di studio (1000 m)

**Stretto di Messina**  
 CONCESSIONARIO PER LA PROGETTAZIONE, REALIZZAZIONE E GESTIONE DEL COLLEGAMENTO STABILE TRA LA SICILIA E IL CONTINENTE  
Organismo di diritto pubblico  
 (Legge n° 1158 del 17.12.1971, modificata dal D.Lgs. n° 114 del 24.04.2003, Legge n. 58 del 28.05.2003)

**PONTE SULLO STRETTO DI MESSINA**  
 PROGETTO DEFINITIVO  
 Documentazione Integrativa di sensi della Legge n. 58 del 26.05.2003

**EUROLINK S.C.p.A.**  
 WEBUILD ITALIA S.p.A. (Mandataria)  
 SOCIETA' ITALIANA PER CONDOTTE DI ACQUA S.p.A. (Mandatario)  
 COOPERATIVA MURATORI E CEMENTISTI - C.M.C. di Ravenna Soc. Coop. a.r.l. (Mandatario)  
 SACYR S.A.U. (Mandatario)  
 ISHIKAWAJIMA - HARIMA HEAVY INDUSTRIES CO. Ltd. (Mandatario)  
 A.C.I. S.C.P.A. - CONSORZIO STABILE (Mandatario)

IL PROGETTISTA  Dott. Ing. M. Orlandini Ordine Ingegneri Roma n° 4242	PRESTAZIONI SPECIALISTICHE CORSO DI S. LUCIA 122/126/128  Dott. Ing. M. Orlandini COWI CORSO S. ANTONIO 10 00187 ROMA	IL CONTRATTO GENERALE Amministratore Delegato Dott. F. di Pietro	STRETTO DI MESSINA Direttore Tecnico Dott. Ing. Valerio Mele	STRETTO DI MESSINA Amministratore Delegato Dott. P. Clucci
--	---	--	--	--

**GENERALE** AMVRO413  
 AMBIENTE  
 STUDIO DI IMPATTO AMBIENTALE  
 QUADRO DI RIFERIMENTO AMBIENTALE - RUMORE  
 TRACCIATO FERROVIARIO - CALABRIA - MAPP. IMP. ACUSTICO POST-MITIGAZIONE NOTTURNO LEQ 22-6 - TAV. 2/3

REV.	DATA	DESCRIZIONE	REDATTO	VERIFICATO	APPROVATO	SCALA
A	15/11/2023	EMISSIONE DEFINITIVA	BERTETTI	SANDRUCCI	ORLANDINI	1:5000
B	20/01/2024	EMISSIONE PER AGGIORNAMENTO CARTILGIO	BERTETTI	SANDRUCCI	ORLANDINI	

