

NOTE GENERALI

PROGETTO STRADALE E FERROVIARIO:


- Trincea
- Rilevato
- Viadotto
- Imbocco galleria
- Galleria artificiale
- Galleria naturale
- Area di sosta
- SA-RC
- SA-RC tratto in galleria
- Progetto ferroviario Fascio Bolano

CANTIERIZZAZIONE:

- PONTILI  
SICILIA: SP1 - SP2 - SP3  
CALABRIA: CP1
- CANTIERI OPERATIVI  
SICILIA: SI1, SI2, SI3, SI4, SI5, SI6,  
SI7, SI8  
CALABRIA: CI1
- CANTIERI LOGISTICI  
SICILIA: SB1, SB2, SB3, SB4, SB5  
CALABRIA: CB1
- SITI DI PRODUZIONE INERTI  
SICILIA: SC1, SC2, SC3  
CALABRIA: CC1
- SITI DI RECUPERO AMBIENTALE  
SICILIA: SRA4, SRA5, SRA6, SRA7,  
SRA8, SRA9, SRA10  
CALABRIA: CRA3, CRA4, CRA5
- DISCARICHE RIFIUTI SPECIALI NON PERICOLOSI  
SICILIA: SRAS, SRAS1, SRAS2  
CALABRIA: DISCARICA
- STAZIONI METROPOLITANE  
SICILIA: SS1, SS2, SS3
- CASSA DI ESPANSIONE
- PISTE DI CANTIERE
- IMPIANTI DI BETONAGGIO ESISTENTI
- IMPIANTI DI BETONAGGIO NUOVI
- IMPIANTI DI FRANTUMAZIONE
- IMPIANTI DI SEPARAZIONE VTR, SPRITZ
- IMPIANTI DI LAVORAZIONE TERRE PER RIPASCIMENTI

- VIABILITA'
- RETICOLO IDROGRAFICO
- LIMITI COMUNALI

QUADRO DI UNIONE

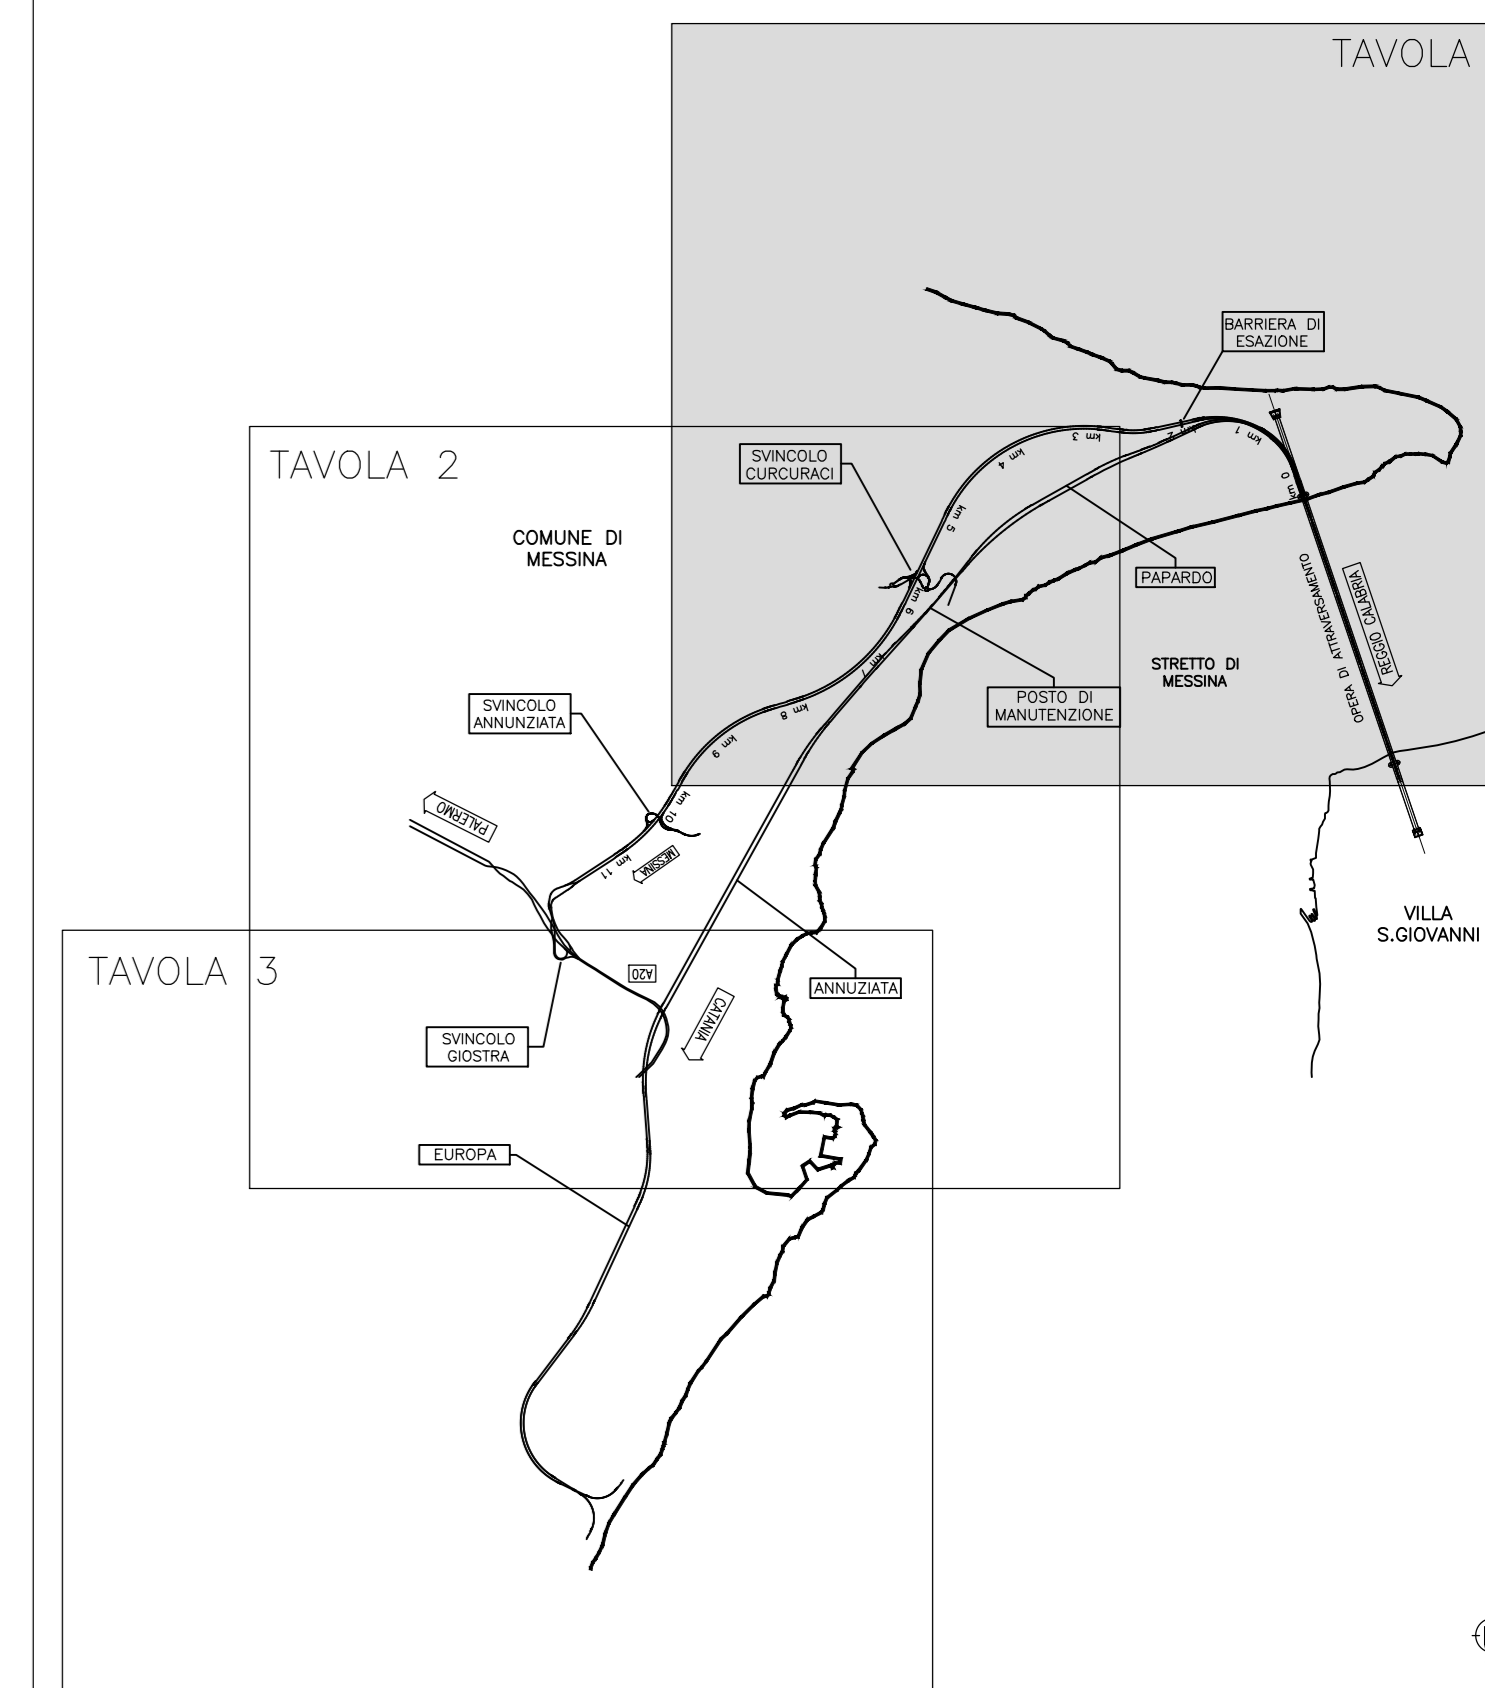

PIANO STRALCIO DI BACINO PER L'ASSETTO IDROGEOLOGICO (P.A.I.)  
FASCIA DI RISPETTO P3 P4

LEGENDA

- P3
- P4

PIANO STRALCIO DI BACINO PER L'ASSETTO IDROGEOLOGICO (P.A.I.)  
VALORI DELLA PERICOLOSITA' IDRAULICA

LEGENDA

- P1 PERICOLOSITA' BASSA
- P2 PERICOLOSITA' MODERATA
- P3 PERICOLOSITA' ALTA
- SITO D'ATTENZIONE

PIANO STRALCIO DI BACINO PER L'ASSETTO IDROGEOLOGICO (P.A.I.)  
PERICOLOSITA' EROSIONE COSTIERA

LEGENDA

- P0 - AREA A PERICOLOSITA' BASSA
- P1 - AREA A PERICOLOSITA' MODERATA
- P2 - AREA A PERICOLOSITA' MEDIA
- P3 - AREA A PERICOLOSITA' ELEVATA
- P4 - AREA A PERICOLOSITA' MOLTO ELEVATA
- NON CLASSIFICATO

PIANO STRALCIO DI BACINO PER L'ASSETTO IDROGEOLOGICO (P.A.I.)  
LIVELLI DI PERICOLOSITA' GEOMORFOLOGICA

LEGENDA

- P0 BASSO
- P1 MODERATO
- P2 MEDIO
- P3 ELEVATO
- P4 MOLTO ELEVATO
- SITI DI ATTENZIONE

PIANO STRALCIO DI BACINO PER L'ASSETTO IDROGEOLOGICO (P.A.I.)  
LIVELLI DI PERICOLOSITA' DISSESTI

LEGENDA

- P0 BASSO
- P1 MODERATO
- P2 MEDIO
- P3 ELEVATO
- 4 MOLTO ELEVATO

MAPPA DI PERICOLOSITA' DI ALLUVIONI PGRA II CICLO DI GESTIONE  
ADDD SICILIA


LEGENDA

- SCENARIO ELEVATA PROBABILITA' (TR=50 ANNI)
- SCENARIO ELEVATA PROBABILITA' (TR=100 ANNI)
- SCENARIO ELEVATA PROBABILITA' (TR=300 ANNI)

VINCOLO IDROGEOLOGICO

LEGENDA

- R.D. n. 3267/1923

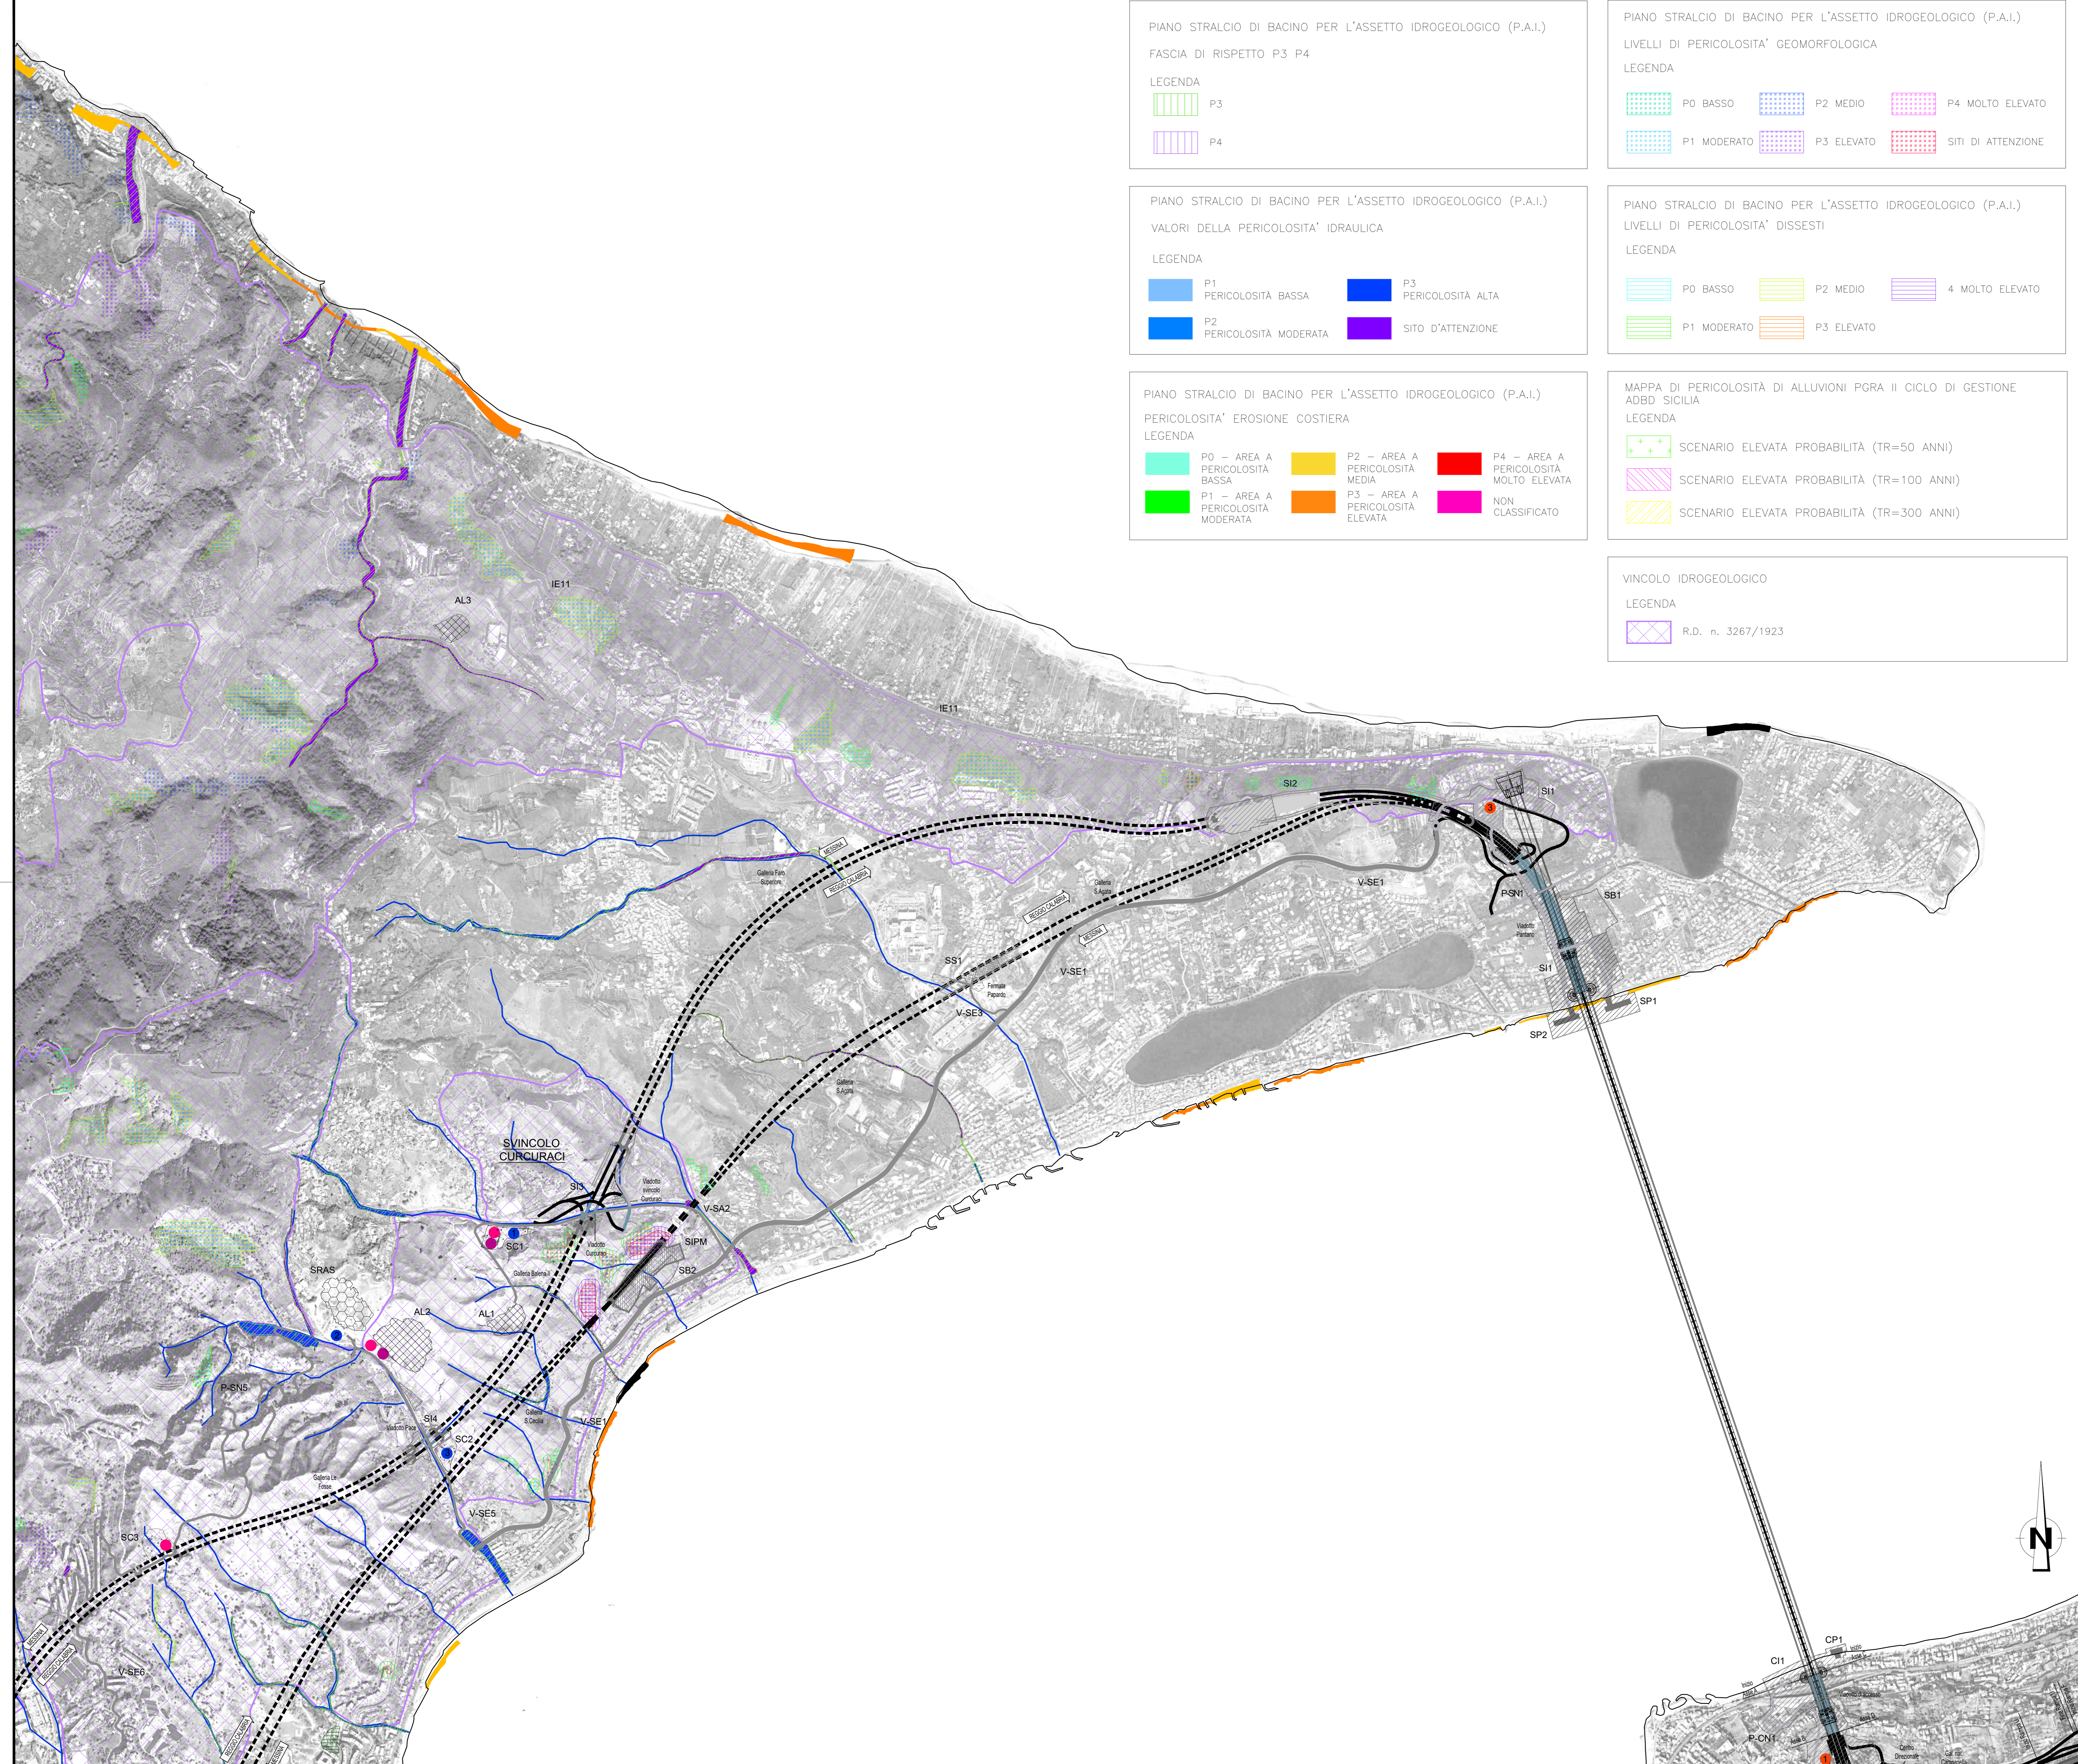

**Stretto di Messina**  
EuroLink

**PONTE SULLO STRETTO DI MESSINA**  
PROGETTO DEFINITIVO  
Documentazione Integrativa ai sensi della Legge n. 58 del 26.05.2023

EUROLINK S.C.p.A.  
WEBUILD ITALIA S.p.A. (Mandatario)  
SOCIETA' ITALIANA PER CONDOTTE D'ACQUA S.p.A. (Mandatario)  
COOPERATIVA MURATORI E CEMENTISTI - C.M.C. di Ravenna Soc. Coop. a.r.l. (Mandatario)  
SACYR S.A.U. (Mandatario)  
ISHIKAWAJIMA - HARIMA HEAVY INDUSTRIES CO. Ltd. (Mandatario)  
A.C.I. S.C.P.A. - CONSORZIO STABILE (Mandatario)

IL PROGETTISTA EuroLink Dott. Ing. M. Orlandini Ordine Ingegneri Roma n. 4240	PRESTAZIONI SPECIALISTICHE COWI ROCK SOLID	IL CONTRATTO GENERALE Amministratore Delegato Dott. F. di Pietro	STRETTO DI MESSINA Direttore Tecnico Dott. Ing. Valerio Mele	STRETTO DI MESSINA Amministratore Delegato Dott. P. Ciucci
--	--	--	--	--

**GENERALE** AMVR0616  
AMBIENTE  
STUDIO DI IMPATTO AMBIENTALE  
QUADRO DI RIFERIMENTO PROGRAMMATICO  
SICILIA-VINCOLI ASSETTO IDROGEOLOGICO-1g1/4

REV.	DATA	DESCRIZIONE	REDAITTO	VERIFICATO	APPROVATO
A	30/09/2023	EMISSIONE DEFINITIVA	VITALE	SANDRUCCI	ORLANDINI
B	15/11/2023	EMISSIONE PER AGGIORNAMENTO	VITALE	SANDRUCCI	ORLANDINI
C	20/01/2024	EMISSIONE PER AGGIORNAMENTO CARTIGLIO	VITALE	SANDRUCCI	ORLANDINI