
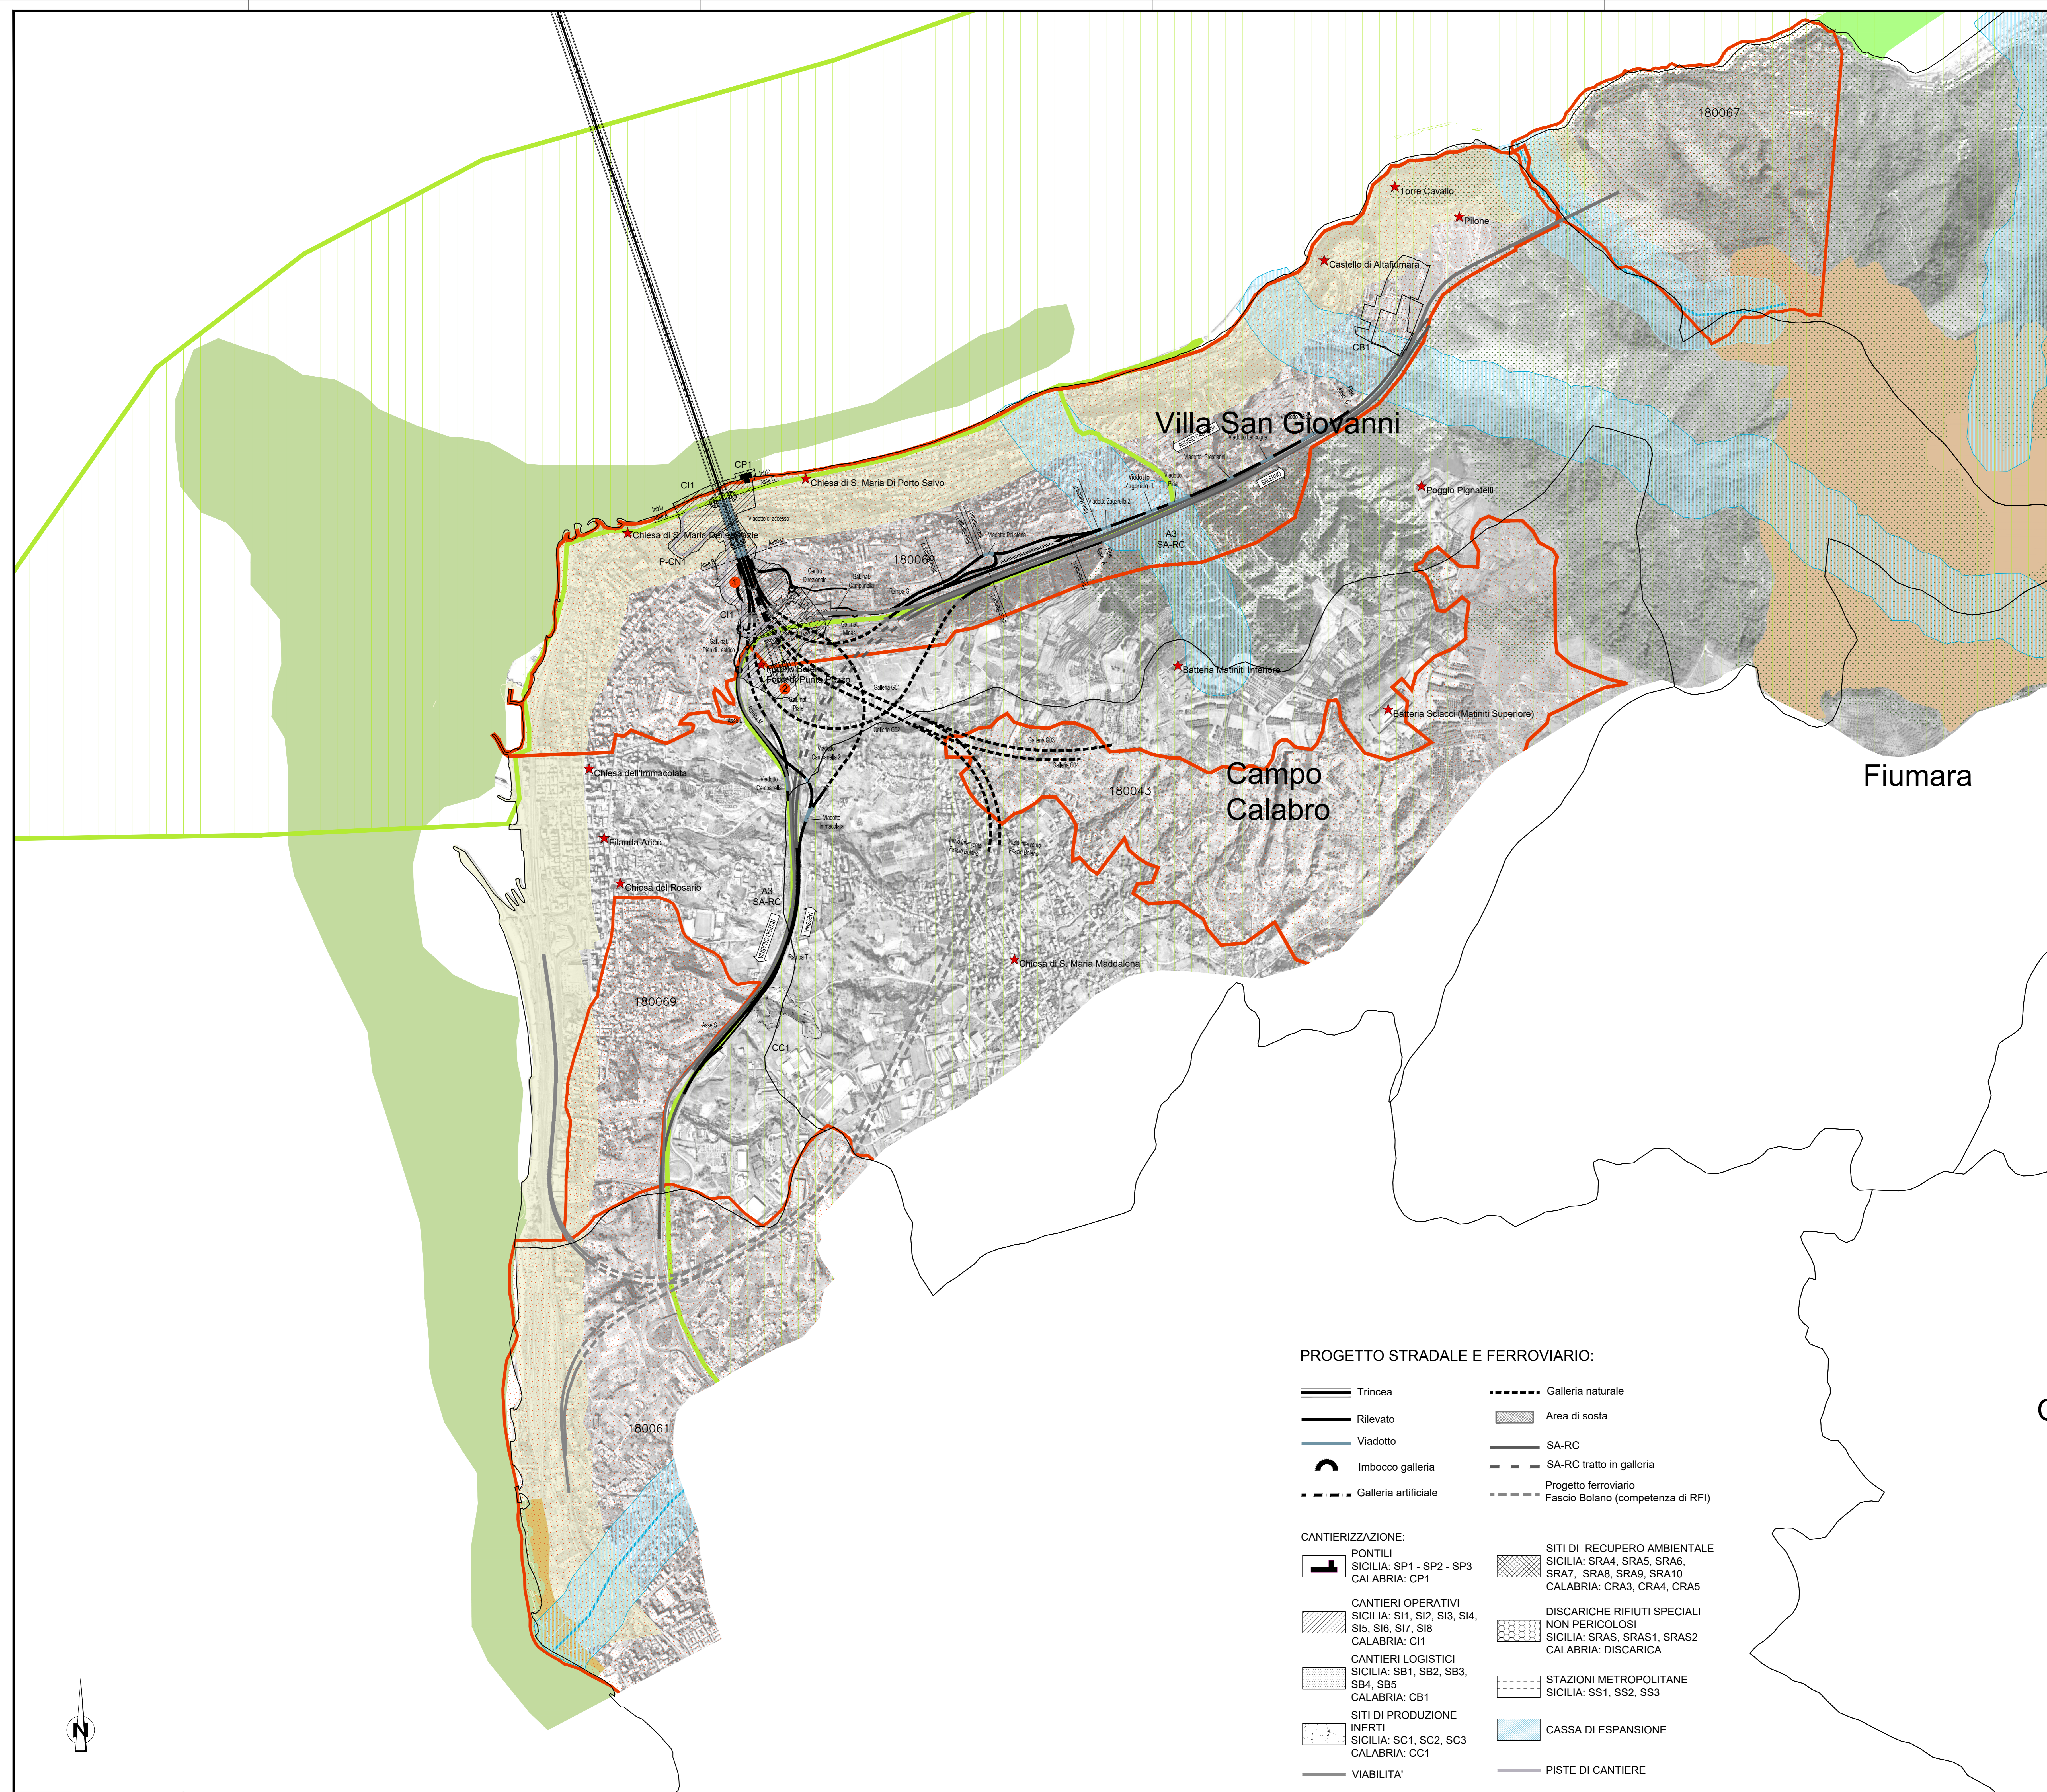


LEGENDA:

- Vincoli paesaggistici ex. Dlgs 42/2004 art. 136
- Vincoli paesaggistici ex D.Lgs 42/2004 art. 142
 - Territori costieri compresi in una fascia di 300 m. dalla linea di battigia - Lett. a)
 - Territori contermini ai laghi compresi in una fascia di 300 m. dalla linea di battigia - Lett. b)
 - Fiumi, torrenti e corsi d'acqua e relative sponde per una fascia di 150 m. - Lett. c)
 - Aree protette (Parchi Regionali e Riserve) - Lett. f)
 - Territori ricoperti da foreste e da boschi e sottoposti a vincolo di rimboscimento - Lett. g)
 - Aree di interesse archeologico - Lett. m)
 - Siti di interesse archeologico - Lett. m)
- Vincoli naturalistici Direttiva 79/409/CEE "uccelli"
 - ZPS IT9350300 - Costa Viola
- Vincoli naturalistici Direttiva 92/43/CEE "habitat"
 - SIC IT9350172
 - SIC IT9350173
 - SIC IT9350177
 - SIC IT9350183
- Beni culturali ex D.Lgs 42/2004 art. 10
 - ★ Beni di interesse storico culturale
- Aree soggette a tutela da parte del PTCP di RC
 - AZIONE STRATEGICA 6: STRUTTURAZIONE DELLA RETE ECOLOGICA LOCALE PER LA RICOSTITUZIONE DEL POTENZIALE ECOLOGICO D'AMBITO
 - Valorizzazione, attivazione di forme di fruizione integrata del territorio e proposta di istituzione di paesaggi protetti ai sensi della LR. 10/2003.

QUADRO DI UNIONE

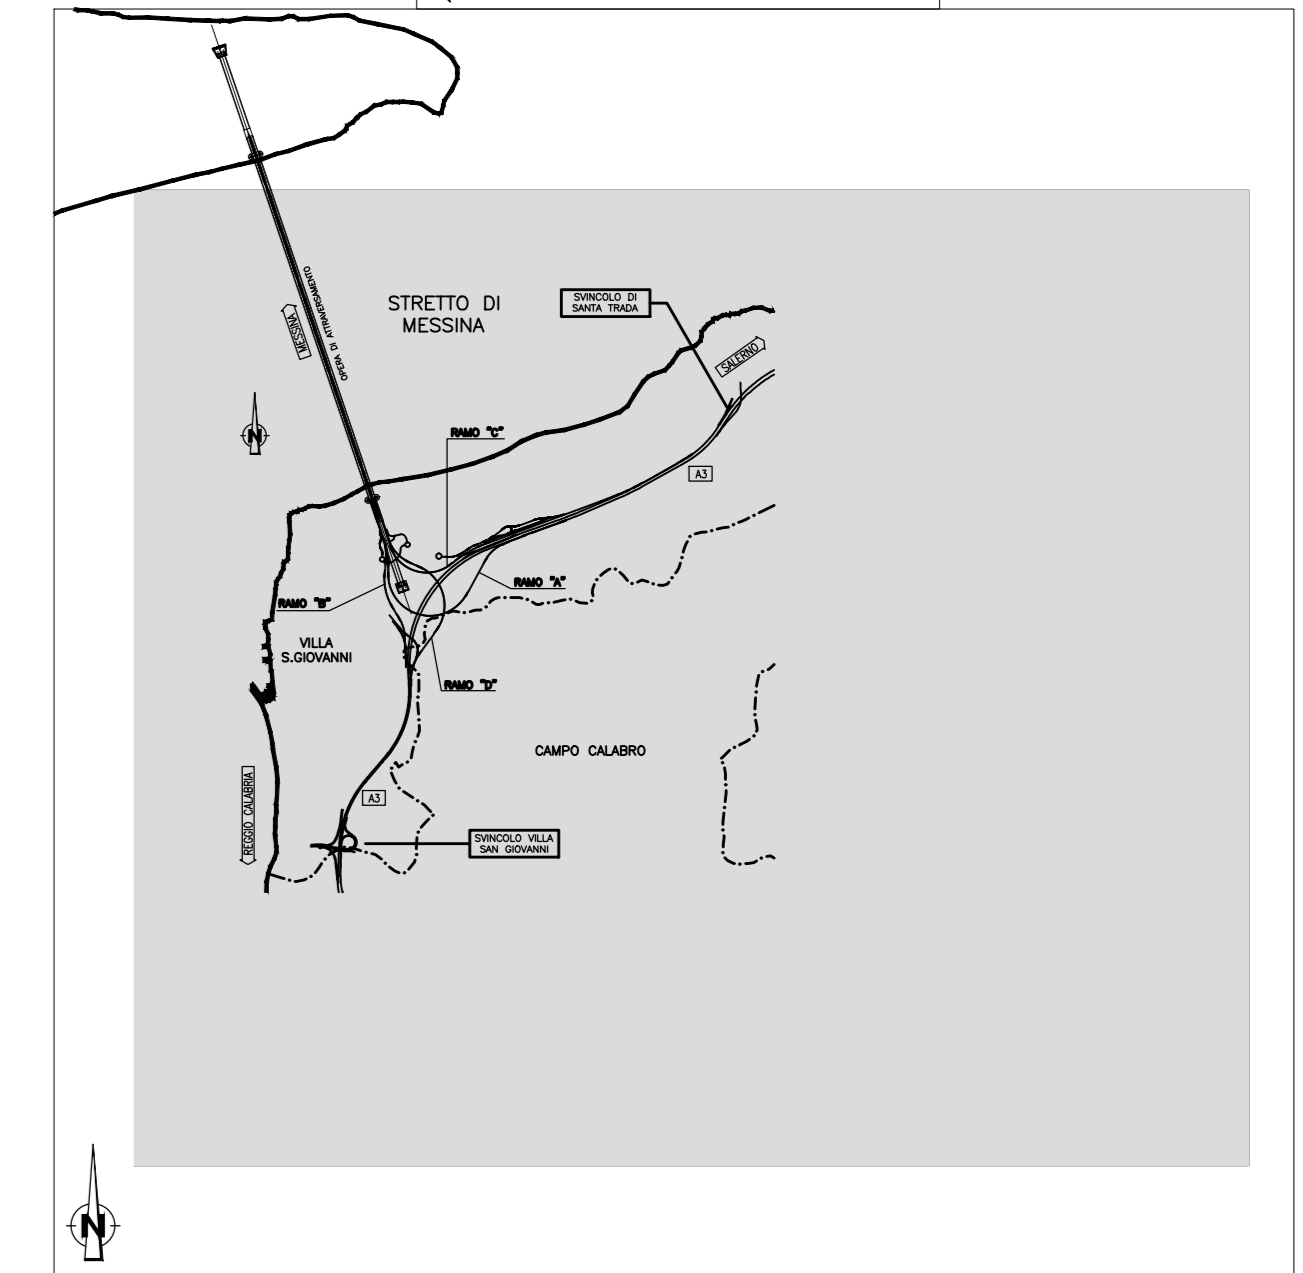

PROGETTO STRADALE E FERROVIARIO:

- Trincea
- Galleria naturale
- Rilevato
- Viadotto
- Imbocco galleria
- Galleria artificiale
- Area di sosta
- SA-RC
- SA-RC tratto in galleria
- Progetto ferroviario
- Fascio Bolano (competenza di RFI)

CANTIERIZZAZIONE:

- PONTILI
SICILIA: SP1 - SP2 - SP3
CALABRIA: CP1
- CANTIERI OPERATIVI
SICILIA: SI1, SI2, SI3, SI4, SI5, SI6, SI7, SI8
CALABRIA: CI1
- CANTIERI LOGISTICI
SICILIA: SB1, SB2, SB3, SB4, SB5
CALABRIA: CB1
- SITI DI PRODUZIONE INERTI
SICILIA: SC1, SC2, SC3
CALABRIA: CC1
- VIABILITA'
- SITI DI RECUPERO AMBIENTALE
SICILIA: SRA4, SRA5, SRA6, SRA7, SRA8, SRA9, SRA10
CALABRIA: CRA3, CRA4, CRA5
- DISCARICHE RIFIUTI SPECIALI NON PERICOLOSI
SICILIA: SRAS, SRAS1, SRAS2
CALABRIA: DISCARICA
- STAZIONI METROPOLITANE
SICILIA: SS1, SS2, SS3
- CASSA DI ESPANSIONE
- PISTE DI CANTIERE

Stretto di Messina
 Concessionario per la progettazione, realizzazione e gestione del collegamento stabile tra la Sicilia e il Continente
 Organismo di diritto pubblico
 (Legge n° 1108 del 17/12/1971, modificata dal D.Lgs. n° 114 del 24/04/2003, Legge n. 58 del 28/05/2003)

PONTE SULLO STRETTO DI MESSINA
PROGETTO DEFINITIVO
 Documentazione Integrativa ai sensi della Legge n. 58 del 26.05.2003

EUROLINK S.C.p.A.
 WEBUILD ITALIA S.p.A. (Mandatataria)
 SOCIETA' ITALIANA PER CONDOTTE D'ACQUA S.p.A. (Mandatario)
 COOPERATIVA MURATORI E CEMENTISTI - C.M.C. di Ravenna Soc. Coop. a.r.l. (Mandatario)
 SACYR S.A.U. (Mandatario)
 ISHIKAWAJIMA - HARIMA HEAVY INDUSTRIES CO. Ltd. (Mandatario)
 A.C.I.S.C.P.A. - CONSORZIO STABILE (Mandatario)

IL PROGETTISTA Eurolink Dott. Ing. M. Orlandini Ordine Ingegneri Roma n. 4242	PRESTAZIONI SPECIALISTICHE COWI COWI Via di Montecitorio n. 159 00187 Roma	IL CONTRATTO GENERALE Amministratore Delegato Dott. F. di Pietro	STRETTO DI MESSINA Direttore Tecnico Dott. Ing. Valerio Mele	STRETTO DI MESSINA Amministratore Delegato Dott. P. Ciucci
--	---	--	--	--

GENERALE AMVR1142
 AMBIENTE
 RELAZIONE PAESAGGISTICA
 GENERALE
 CALABRIA-SISTEMA DEI VINCOLI E DELLE TUTELE AMBIENTALI E PAESAGGISTICHE TAV 1/2

REV.	DATA	DESCRIZIONE	REDAZIONE	VERIFICATO	APPROVATO
A	30/09/2023	EMISSIONE DEFINITIVA	VITALE	SANDRUCCI	ORLANDINI
B	15/11/2023	EMISSIONE PER AGGIORNAMENTO	VITALE	SANDRUCCI	ORLANDINI
C	20/01/2024	EMISSIONE PER AGGIORNAMENTO CARTIGLIO	VITALE	SANDRUCCI	ORLANDINI