



LEGENDA:

- Aree di notevole interesse ex D.Lgs 42/2004 art. 136 Lett. d)
 - 190076 - Paesaggi che si affacciano sullo Stretto del territorio comunale di Messina
- Vincoli paesaggistici ex D.Lgs 42/2004 art. 142
 - Territori costieri compresi in una fascia di 300 m. dalla linea di battigia - Lett. a)
 - Territori contermini ai laghi compresi in una fascia di 300 m. dalla linea di battigia - Lett. b)
 - Fiumi, torrenti e corsi d'acqua e relative sponde per una fascia di 150 m. - Lett. c)
 - Aree protette (Parchi Regionali e Riserve) - Lett. f)
 - Territori ricoperti da foreste e da boschi e sottoposti a vincolo di rimboscimento - Lett. g)
 - Aree e siti di interesse archeologico - Lett. m)

- ZPS ITA030042 - Monti Peloritani, Dorsale Curcuraci, Antennamare e area marina dello stretto di Messina
- ZSC ITA030008 - Capo Peloro, Laghi di Ganzirri
- ZSC ITA030011 - Dorsale Curcuraci . Antennamare
- Regime normativo di tutela del PTFR Ambito 9

- Beni culturali ex D.Lgs 42/2004 art. 10
- ★ Beni di interesse storico culturale

QUADRO DI UNIONE

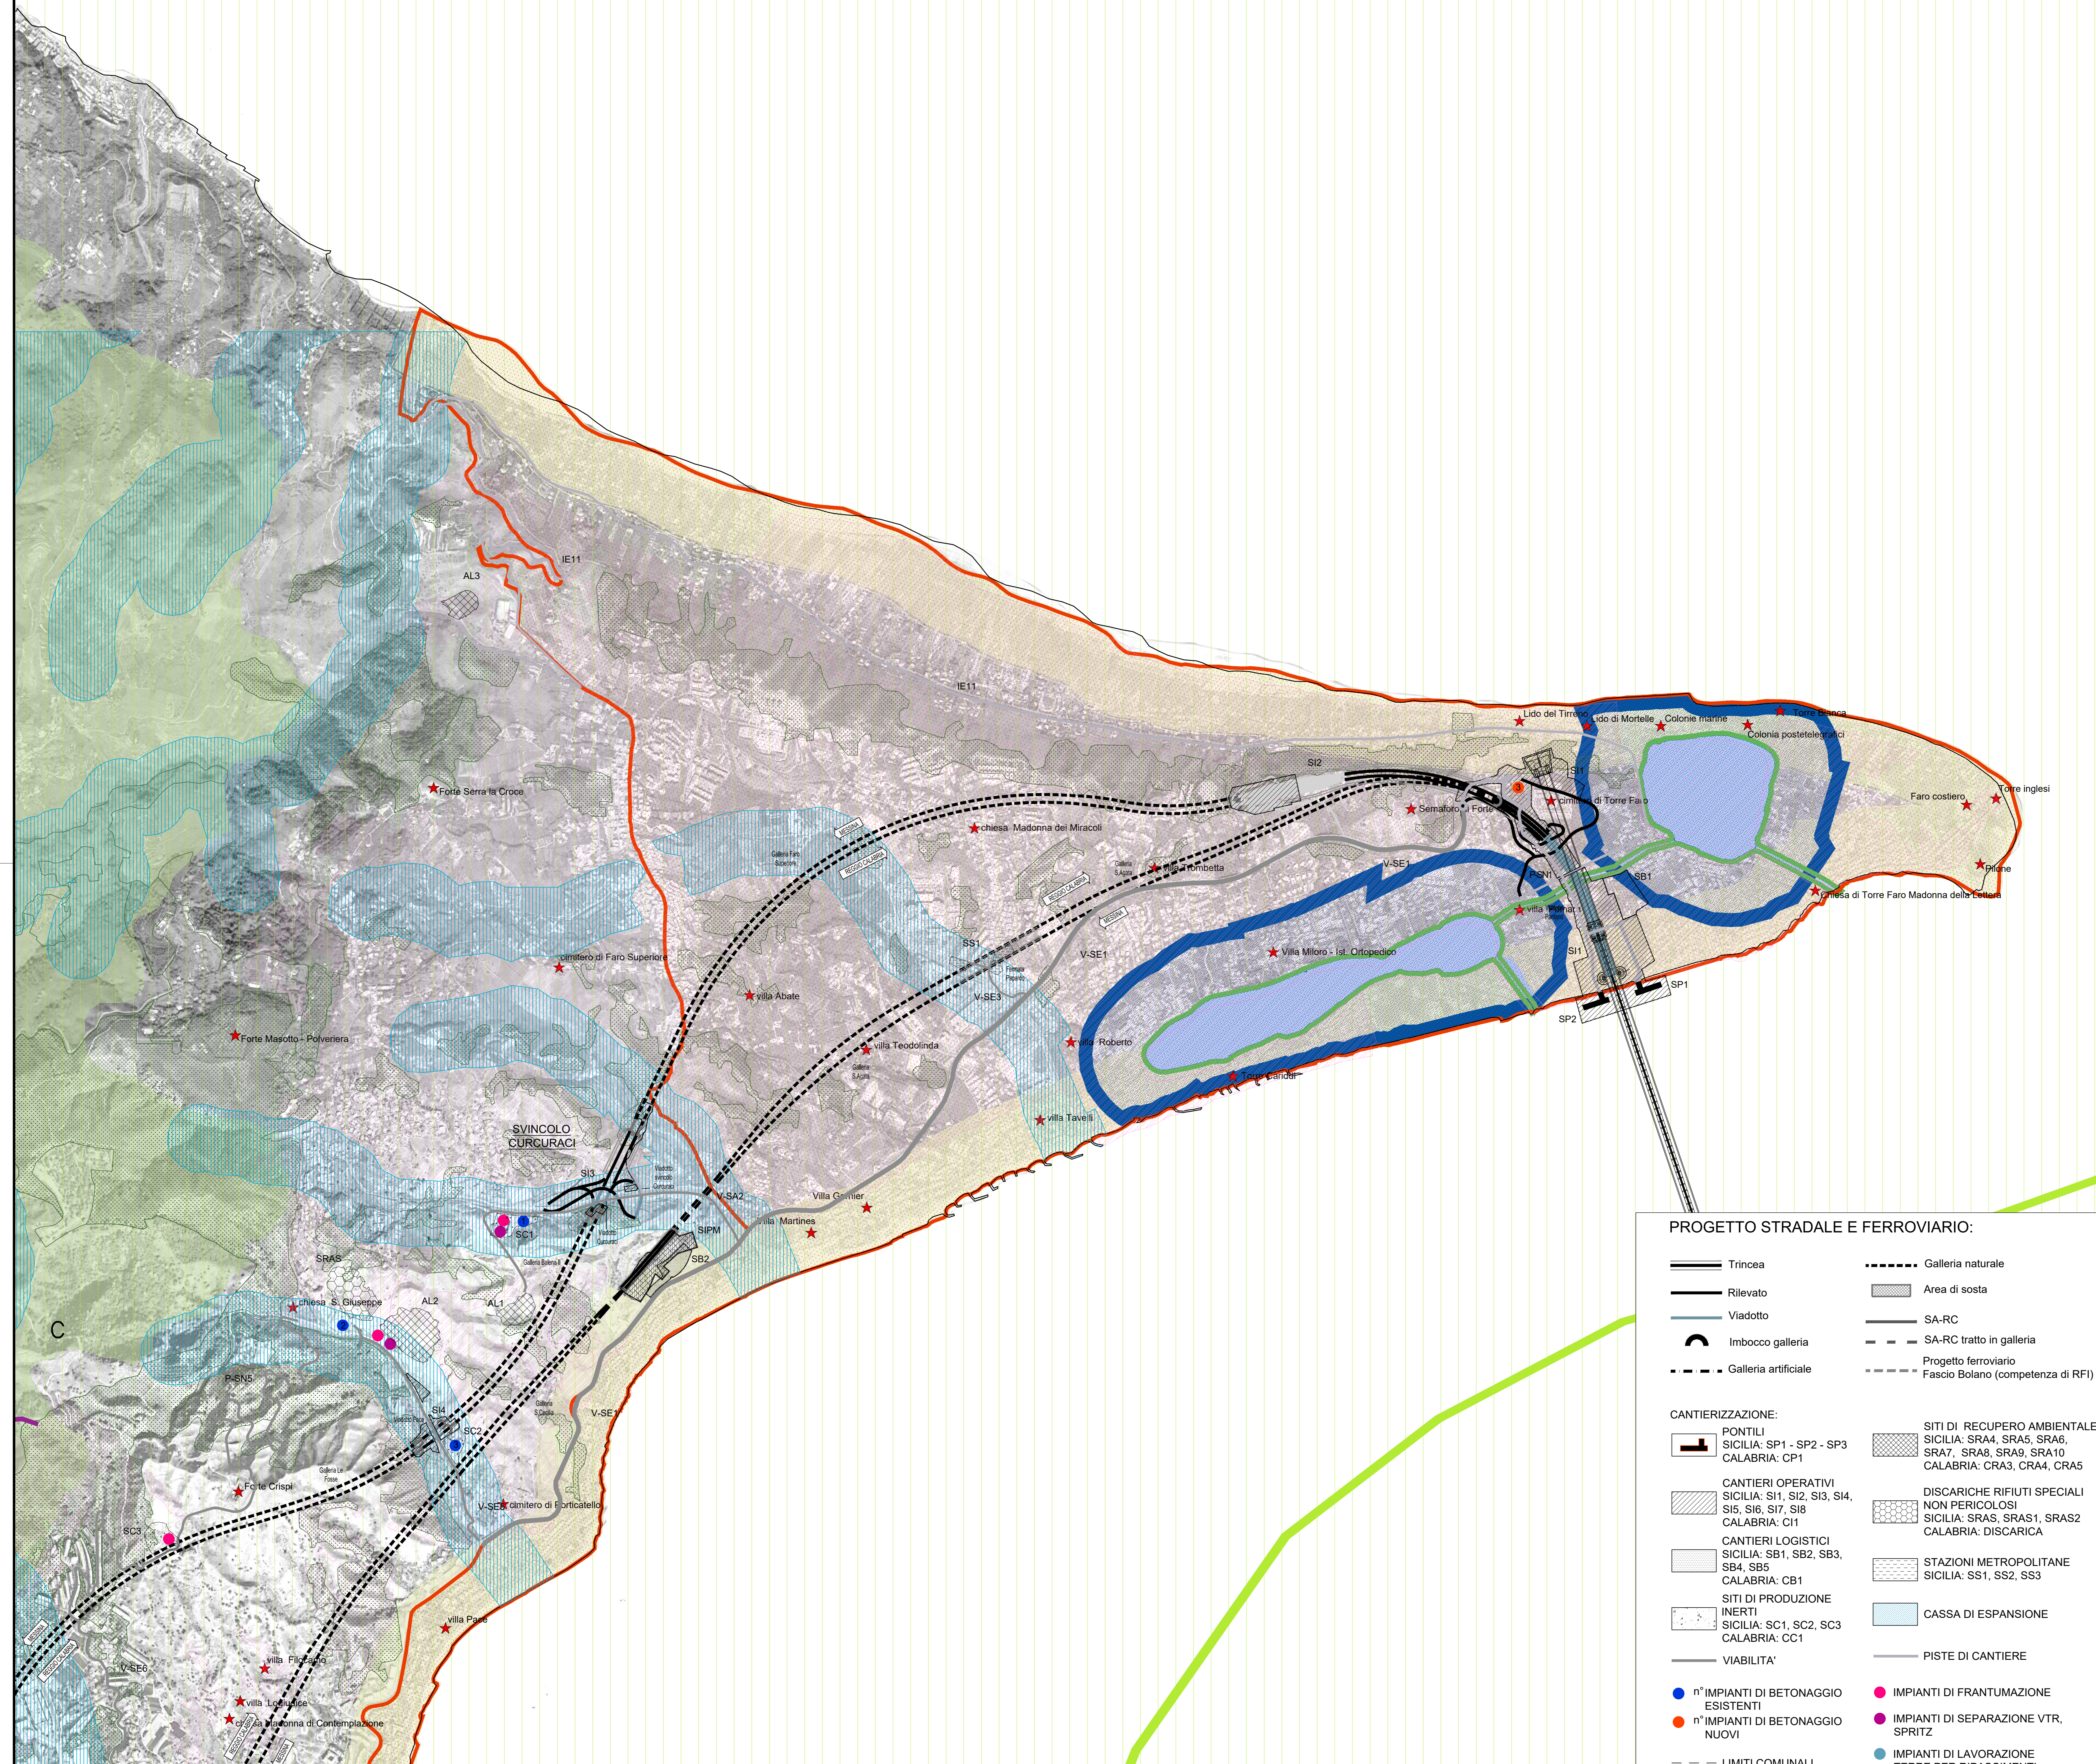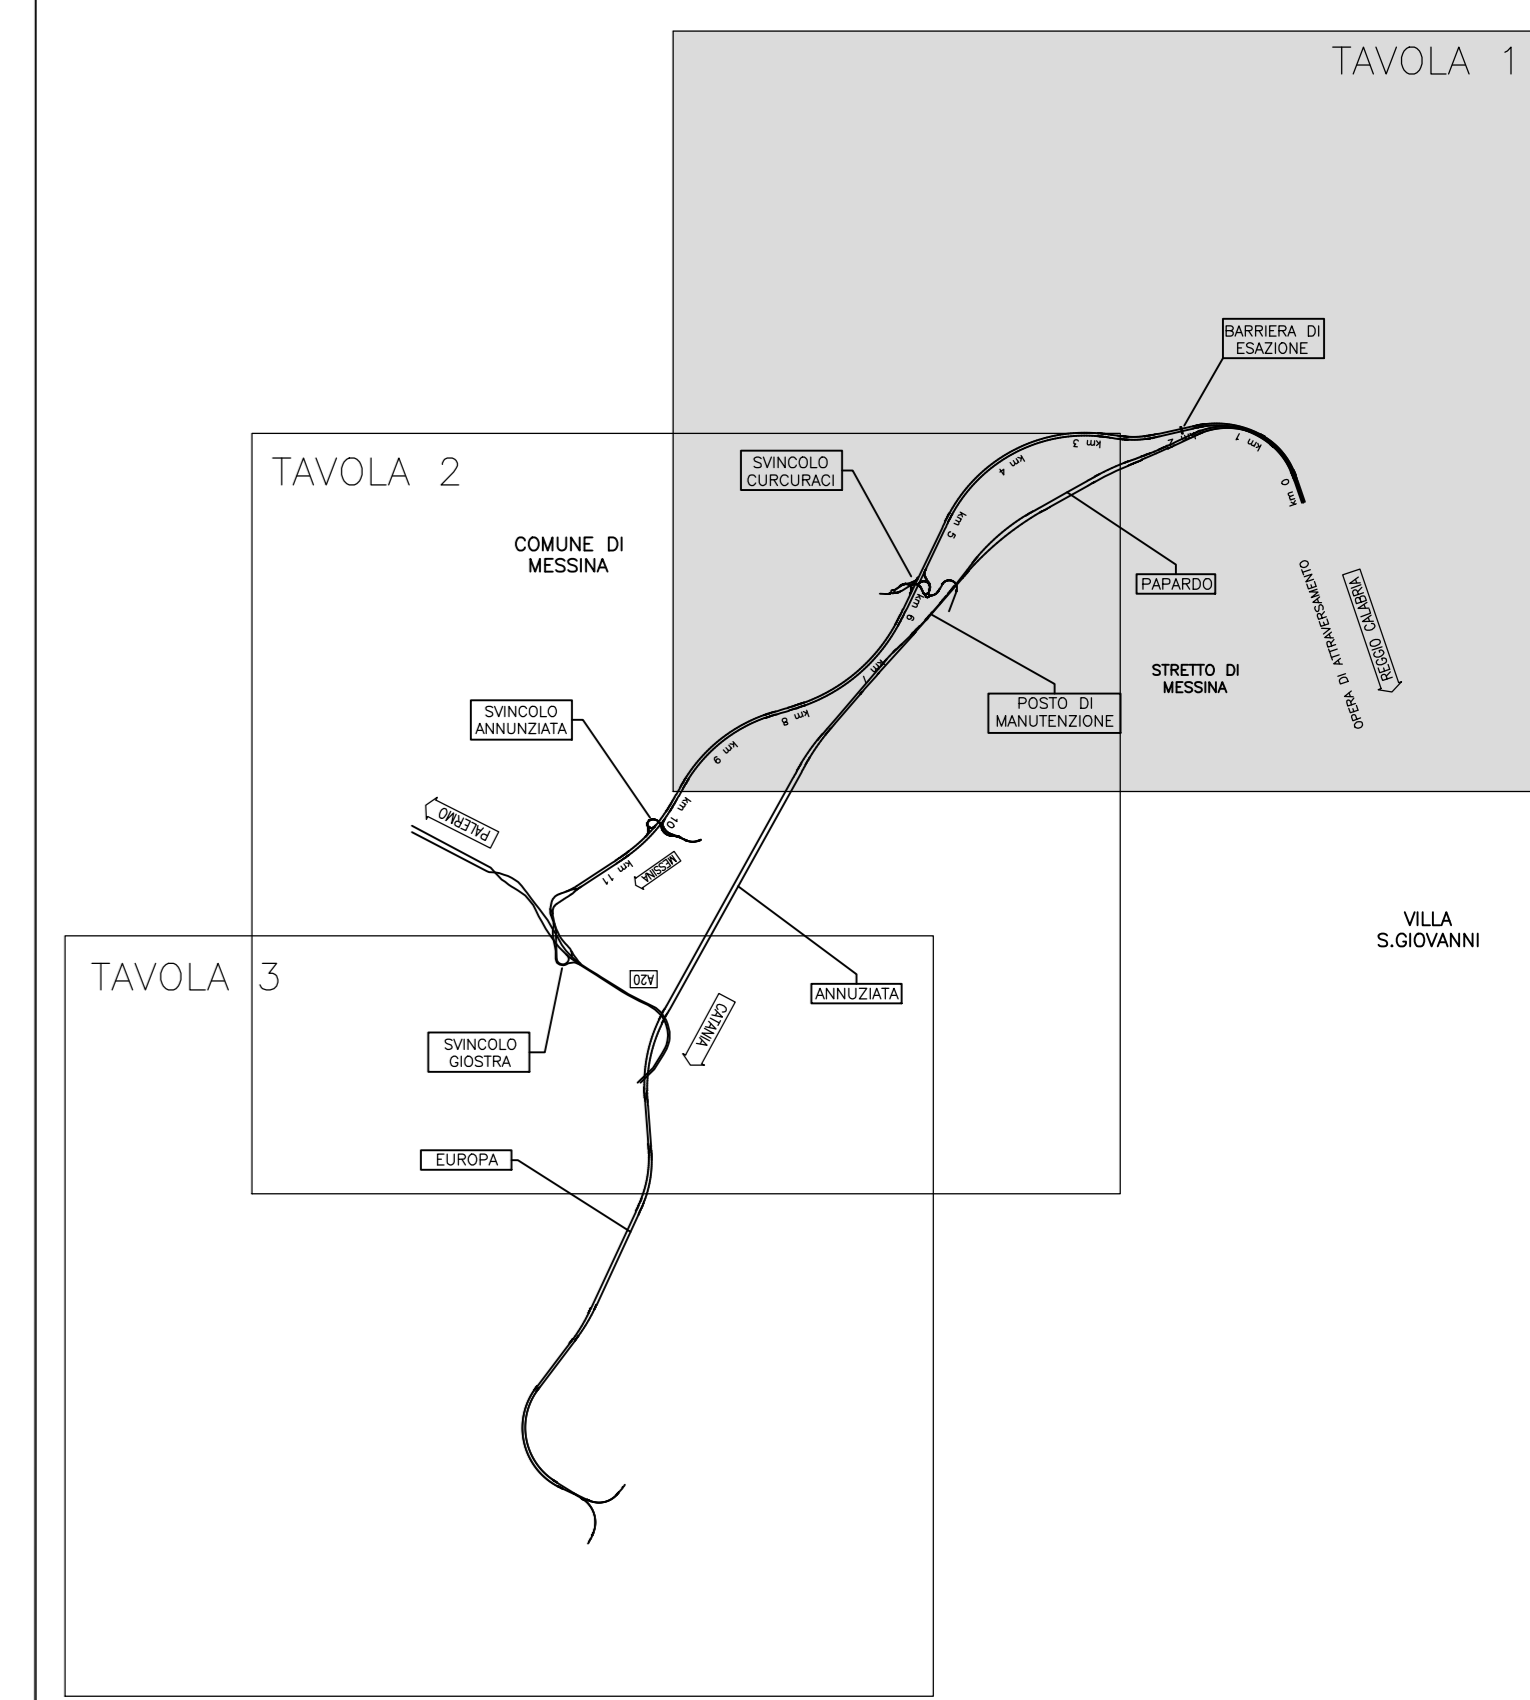

PROGETTO STRADALE E FERROVIARIO:

- Trincea
 - Rilevato
 - Viadotto
 - Imbocco galleria
 - Galleria artificiale
 - Galleria naturale
 - Area di sosta
 - SA-RC
 - SA-RC tratto in galleria
 - Progetto ferroviario
 - Fascio Bolano (competenza di RFI)
- CANTIERIZZAZIONE:
- PONTILI SICILIA: SP1 - SP2 - SP3 CALABRIA: CP1
 - CANTIERI OPERATIVI SICILIA: SI1, SI2, SI3, SI4, SI5, SI6, SI7, SI8 CALABRIA: CI1
 - CANTIERI LOGISTICI SICILIA: SB1, SB2, SB3, SB4, SB5 CALABRIA: CB1
 - SITI DI PRODUZIONE INERTI SICILIA: SC1, SC2, SC3 CALABRIA: CC1
 - VIABILITA'
 - SITI DI RECUPERO AMBIENTALE SICILIA: SRA4, SRA5, SRA6, SRA7, SRA8, SRA9, SRA10 CALABRIA: CRA3, CRA4, CRA5
 - DISCARICHE RIFIUTI SPECIALI NON PERICOLOSI SICILIA: SRAS, SRAS1, SRAS2 CALABRIA: DISCARICA
 - STAZIONI METROPOLITANE SICILIA: SS1, SS2, SS3
 - CASSA DI ESPANSIONE
 - PISTE DI CANTIERE
 - n° IMPIANTI DI BETONAGGIO ESISTENTI
 - n° IMPIANTI DI BETONAGGIO NUOVI
 - IMPIANTI DI FRANTUMAZIONE
 - IMPIANTI DI SEPARAZIONE VTR. SPRITZ
 - IMPIANTI DI LAVORAZIONE TERRE PER RIPASCIMENTI
 - LIMITI COMUNALI

Stretto di Messina
 Concessione per la progettazione, realizzazione e gestione del collegamento stabile tra lo Scalo e il Cantiere Operativo di Botta pubblica.
 (Legge n° 1158 del 17/12/1971, modificata dal D.Lgs. n° 114 del 24/24/2003, Legge n. 58 del 26/05/2023)

PONTE SULLO STRETTO DI MESSINA
 PROGETTO DEFINITIVO
 Documentazione Integrativa ai sensi della Legge n. 58 del 26.05.2023

EUOLINK S.C.p.A.
 SOCIETA' ITALIANA PER CONDOTTE D'ACQUA S.p.A. (Mandatario)
 COOPERATIVA MURATORI E CEMENTISTI - C.M.C. di Ravenna Soc. Coop. a.r.l. (Mandatario)
 SACRYR S.A.U. (Mandatario)
 ISHIKAWAJIMA - HARMMA HEAVY INDUSTRIES CO. Ltd (Mandatario)
 A.C.I. S.C.P.A. - CONSORZIO STABILE (Mandatario)

IL PROGETTISTA Dott. Ing. M. Orlandini Ordine Ingegneri Roma n° 14340	PRESTAZIONI SPECIALISTICHE COWI Dott. Ing. M. Orlandini Ordine Ingegneri Roma n° 14340	IL CONTRAENTE GENERALE Amministratore Delegato Dott. F. di Pietro	STRETTO DI MESSINA Direttore Tecnico Dott. Ing. Valerio Meia	STRETTO DI MESSINA Amministratore Delegato Dott. P. Ciucci
---	---	---	--	--

GENERALE AMVR1143
 AMBIENTE
 RELAZIONE PAESAGGISTICA
 GENERALE
 SICILIA-SISTEMA DEI VINCOLI E DELLE TUTELE AMBIENTALI E PAESAGGISTICHE-fg1/4

REV.	DATA	DESCRIZIONE	REDATTO	VERIFICATO	APPROVATO
A	10/09/2023	EMISSIONE DEFINITIVA	VITALE	SANRUCCI	ORLANDINI
B	15/11/2023	EMISSIONE PER AGGIORNAMENTO	VITALE	SANRUCCI	ORLANDINI
C	20/01/2024	EMISSIONE PER AGGIORNAMENTO CARTOGIO	VITALE	SANRUCCI	ORLANDINI