

NOTE GENERALI

PROGETTO STRADALE E FERROVIARIO:


- Trincea
- Rilevato
- Viadotto
- Imbocco galleria
- Galleria artificiale
- Galleria naturale
- Area di sosta
- SA-RC
- SA-RC tratto in galleria
- Progetto ferroviario Fascio Bolano

CANTIERIZZAZIONE:

- PONTILI SICILIA: SP1 - SP2 - SP3 CALABRIA: CP1
- CANTIERI OPERATIVI SICILIA: SI1, SI2, SI3, SI4, SI5, SI6, CALABRIA: CI1
- CANTIERI LOGISTICI SICILIA: SB1, SB2, SB3, SB4, SB5 CALABRIA: CB1
- SITI DI PRODUZIONE INERTI SICILIA: SC1, SC2, SC3 CALABRIA: CC1
- SITI DI RECUPERO AMBIENTALE SICILIA: SRA4, SRA5, SRA6, SRA7, SRA8, SRA9, SRA10 CALABRIA: CRA3, CRA4, CRA5
- DISCARICHE RIFIUTI SPECIALI NON PERICOLOSI SICILIA: SRAS, SRAS1, SRAS2 CALABRIA: DISCARICA
- STAZIONI METROPOLITANE SICILIA: SS1, SS2, SS3
- CASSA DI ESPANSIONE
- PISTE DI CANTIERE
- IMPIANTI DI BETONAGGIO ESISTENTI
- IMPIANTI DI BETONAGGIO NUOVI
- IMPIANTI DI FRANTUMAZIONE
- IMPIANTI DI SEPARAZIONE VTR, SPRITZ
- IMPIANTI DI LAVORAZIONE TERRE PER RIPASCIMENTI

- VIABILITA'
- RETICOLO IDROGRAFICO
- LIMITI COMUNALI

QUADRO DI UNIONE

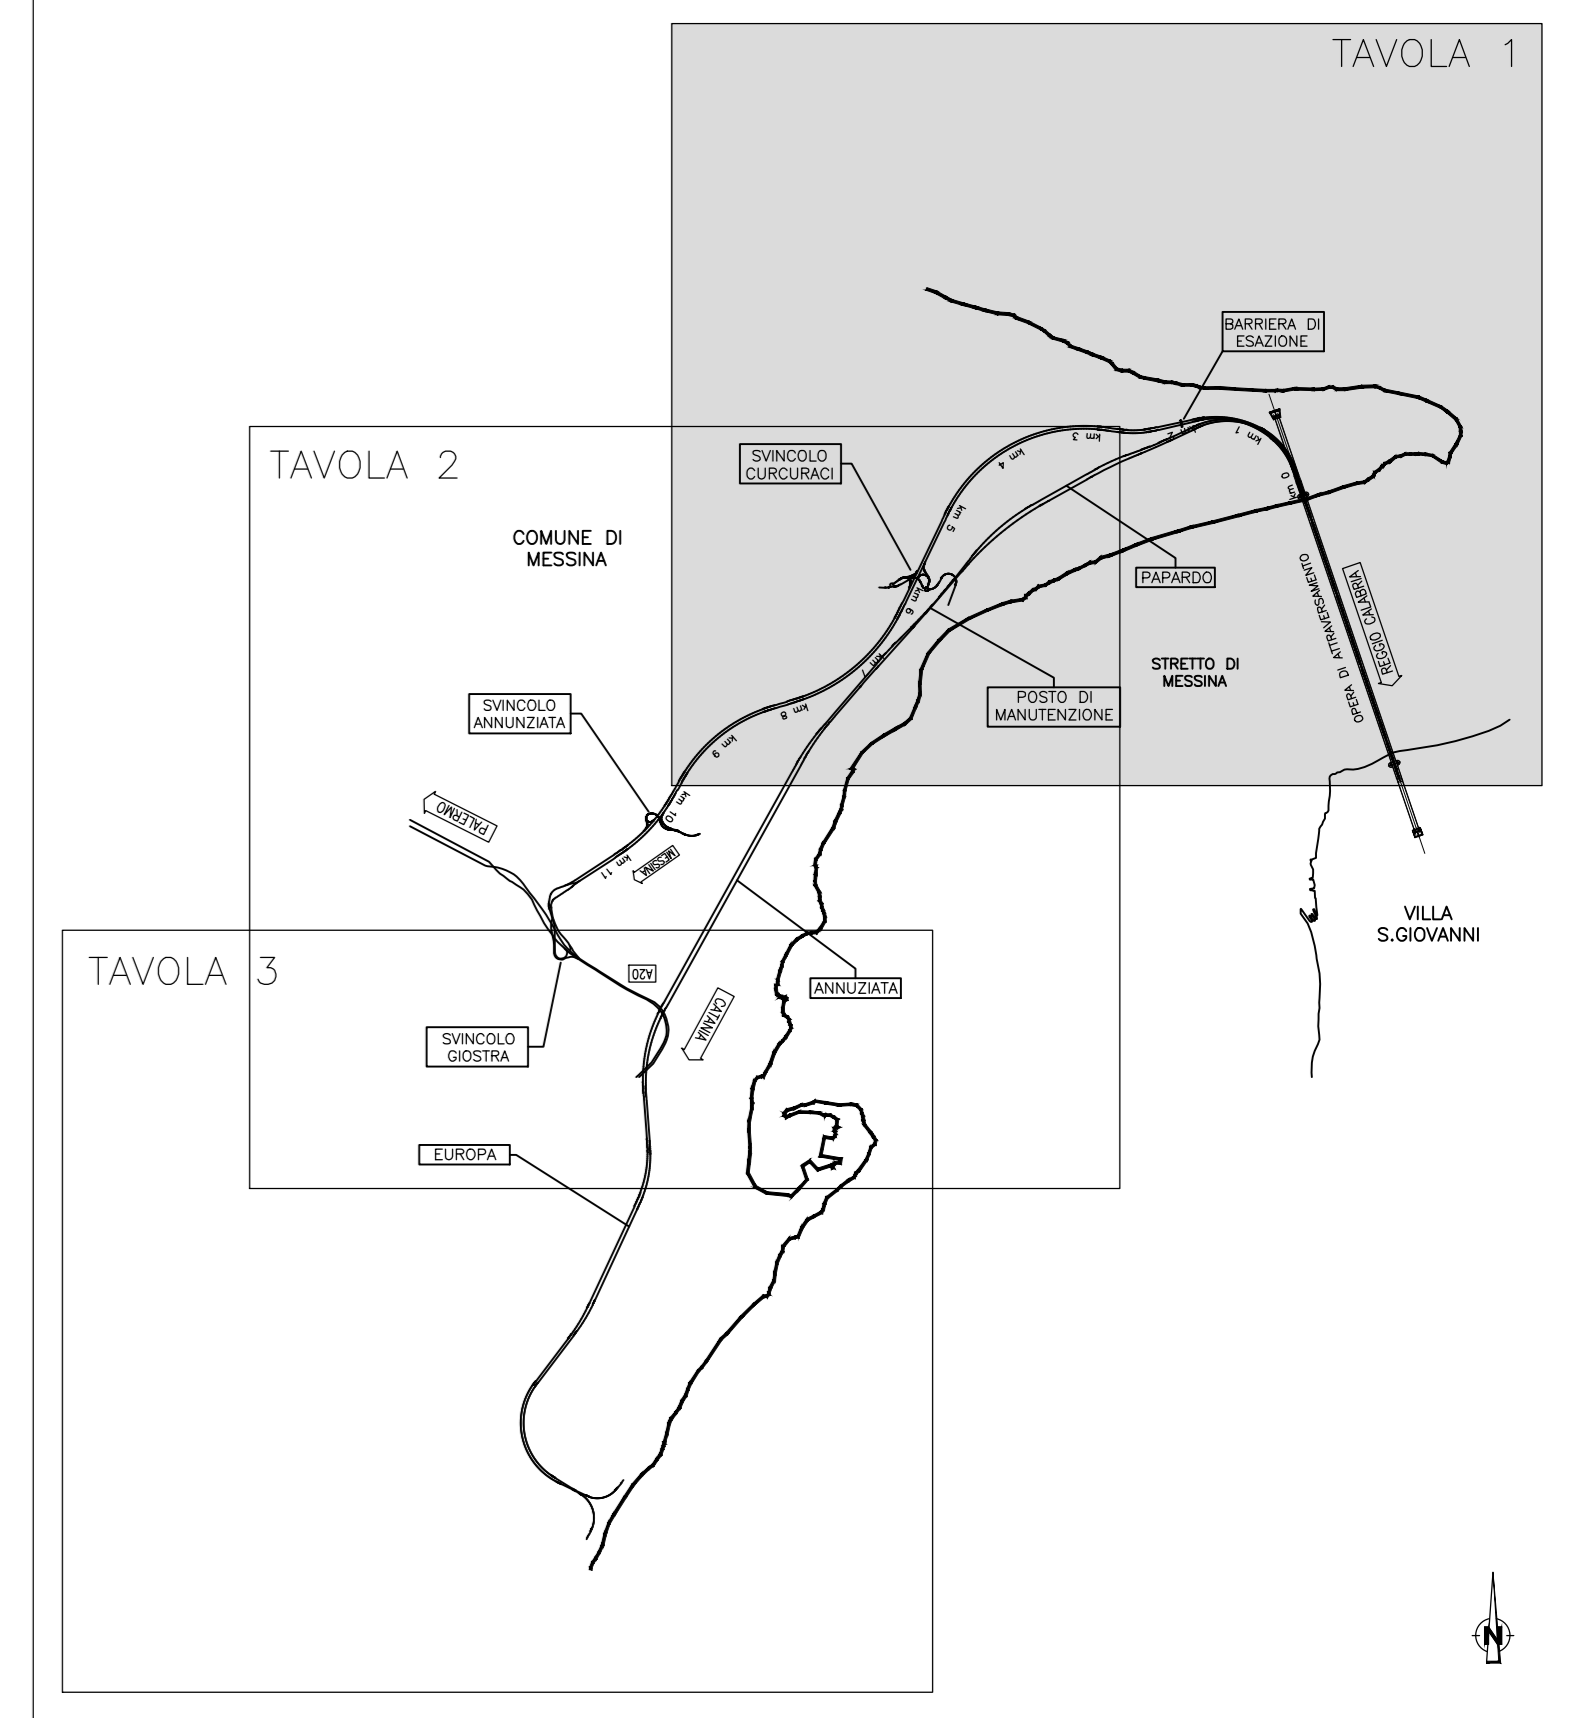

PIANO STRALCIO DI BACINO PER L'ASSETTO IDROGEOLOGICO (P.A.I.)  
FASCIA DI RISPETTO P3 P4

LEGENDA

- P3
- P4

PIANO STRALCIO DI BACINO PER L'ASSETTO IDROGEOLOGICO (P.A.I.)  
VALORI DELLA PERICOLOSITA' IDRAULICA

LEGENDA

- P1 PERICOLOSITA' BASSA
- P2 PERICOLOSITA' MODERATA
- P3 PERICOLOSITA' ALTA
- SITO D'ATTENZIONE

PIANO STRALCIO DI BACINO PER L'ASSETTO IDROGEOLOGICO (P.A.I.)  
PERICOLOSITA' EROSIONE COSTIERA

LEGENDA

- P0 - AREA A PERICOLOSITA' BASSA
- P1 - AREA A PERICOLOSITA' MODERATA
- P2 - AREA A PERICOLOSITA' MEDIA
- P3 - AREA A PERICOLOSITA' ELEVATA
- P4 - AREA A PERICOLOSITA' MOLTO ELEVATA
- NON CLASSIFICATO

PIANO STRALCIO DI BACINO PER L'ASSETTO IDROGEOLOGICO (P.A.I.)  
LIVELLI DI PERICOLOSITA' GEOMORFOLOGICA

LEGENDA

- P0 BASSO
- P1 MODERATO
- P2 MEDIO
- P3 ELEVATO
- P4 MOLTO ELEVATO
- SITI DI ATTENZIONE

PIANO STRALCIO DI BACINO PER L'ASSETTO IDROGEOLOGICO (P.A.I.)  
LIVELLI DI PERICOLOSITA' DISSESTI


LEGENDA

- P0 BASSO
- P1 MODERATO
- P2 MEDIO
- P3 ELEVATO
- 4 MOLTO ELEVATO

MAPPA DI PERICOLOSITA' DI ALLUVIONI PGRA II CICLO DI GESTIONE  
ADDD SICILIA

LEGENDA

- SCENARIO ELEVATA PROBABILITA' (TR=50 ANNI)
- SCENARIO ELEVATA PROBABILITA' (TR=100 ANNI)
- SCENARIO ELEVATA PROBABILITA' (TR=300 ANNI)

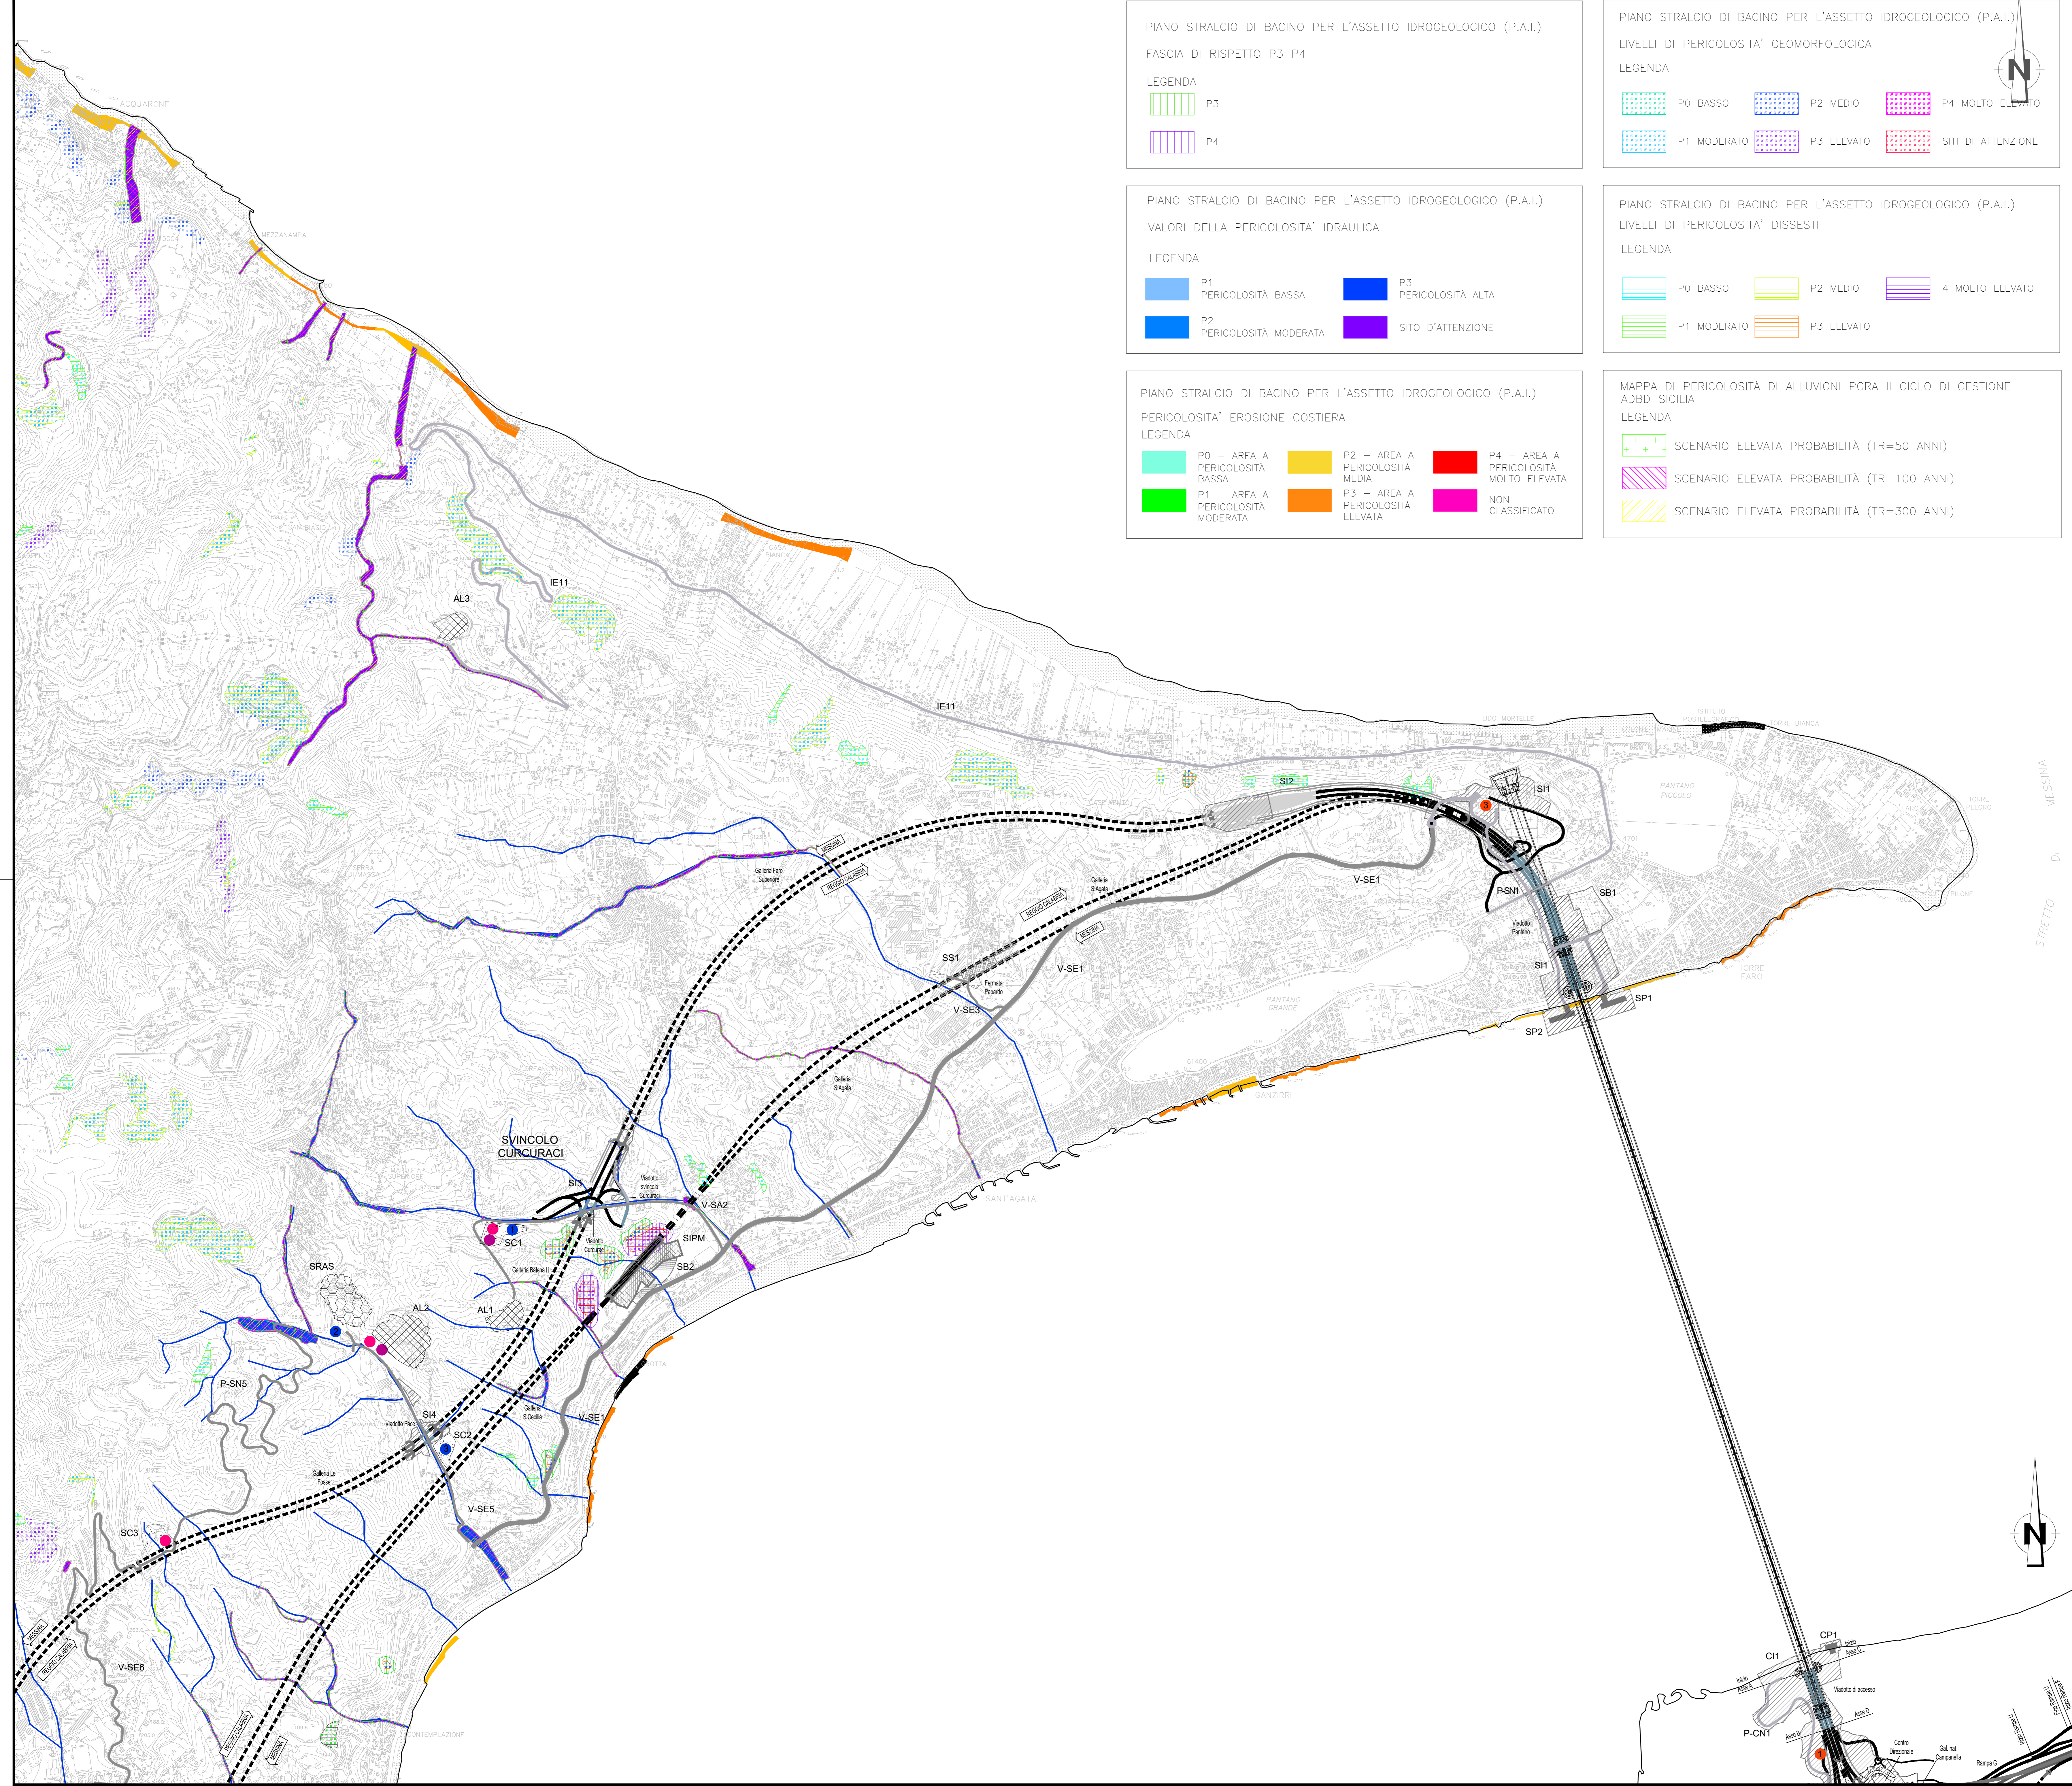

**Stretto di Messina**  
EuroLink

**PONTE SULLO STRETTO DI MESSINA**  
PROGETTO DEFINITIVO  
Documentazione Integrativa ai sensi della Legge n. 58 del 26.05.2023

EUROLINK S.C.p.A.  
WEBUILD ITALIA S.p.A. (Mandatario)  
SOCIETA' ITALIANA PER CONDOTTE D'ACQUA S.p.A. (Mandatario)  
COOPERATIVA MURATORI E CEMENTISTI - C.M.C. di Ravenna Soc. Coop. a.r.l. (Mandatario)  
SACYR S.A.U. (Mandatario)  
ISHIKAWAJIMA - HARIMA HEAVY INDUSTRIES CO. Ltd. (Mandatario)  
A.C.I. S.C.P.A. - CONSORZIO STABILE (Mandatario)

IL PROGETTISTA: EuroLink  
PRESTAZIONI SPECIALISTICHE: PROGER, COWI, ROCK  
IL CONTRATTORE GENERALE: STRETTO DI MESSINA  
STRETTO DI MESSINA: Direttore Tecnico  
STRETTO DI MESSINA: Amministratore Delegato

**GENERALE AMBIENTE**  
RELAZIONE PAESAGGISTICA GENERALE  
SICILIA-VINCOLI ASSETTO IDROGEOLOGICO-1g1/4  
AMVR1149

REV. A	DATA 30/09/2023	DESCRIZIONE EMISSIONE DEFINITIVA	REDAITTO VITALE	VERIFICATO SANDRUCCI	APPROVATO ORLANDINI
REV. B	DATA 20/01/2024	DESCRIZIONE EMISSIONE PER AGGIORNAMENTO CARTIGLIO	REDAITTO VITALE	VERIFICATO SANDRUCCI	APPROVATO ORLANDINI