SICILIA

CANTIERI OPERATIVI SICILIA		
	Descrizione	Superficie Totale mq
SI3	Curcuraci	12.000
SI4	Pace	21.700
SI5	Annunziata	33.800
SIPM	Magnolia	42.000

AREE STAZIONI METROPOLITANA SICILIA		
	Descrizione	Superficie Totale mq
SS1	Papardo	8.700
SS2	Annunziata	7.700

CANTIERI LOGISTICI SICILIA		
	Descrizione	Superficie Totale mq
SB2	Magnolia (ex Cava di prestito)	14.000
SB4	Annunziata	8.000

AREE A DISPOSIZIONE SICILIA		
	Descrizione	Superficie Totale mq
SAD2	Curcuraci	6.000

IMPIANTI PRODUZIONE INERTI		
	Descrizione	N°
SC1	Loc. Curcuraci	1
SC2	Magnolia (Torrente Pace)	1
SC3	Loc. Catanese Sud	1

SITI DI DEPOSITO E RECUPERO AMBIENTALE SICILIA		
	Descrizione	Capacità reale mc
SRA2	Bianchi	2.363.000
SRA3	Annunziata	939.000

DISCARICA RIFIUTI SPECIALI NON PERICOLOSI		
	Descrizione	Capacità reale mc
SRAS	Pace	350.000

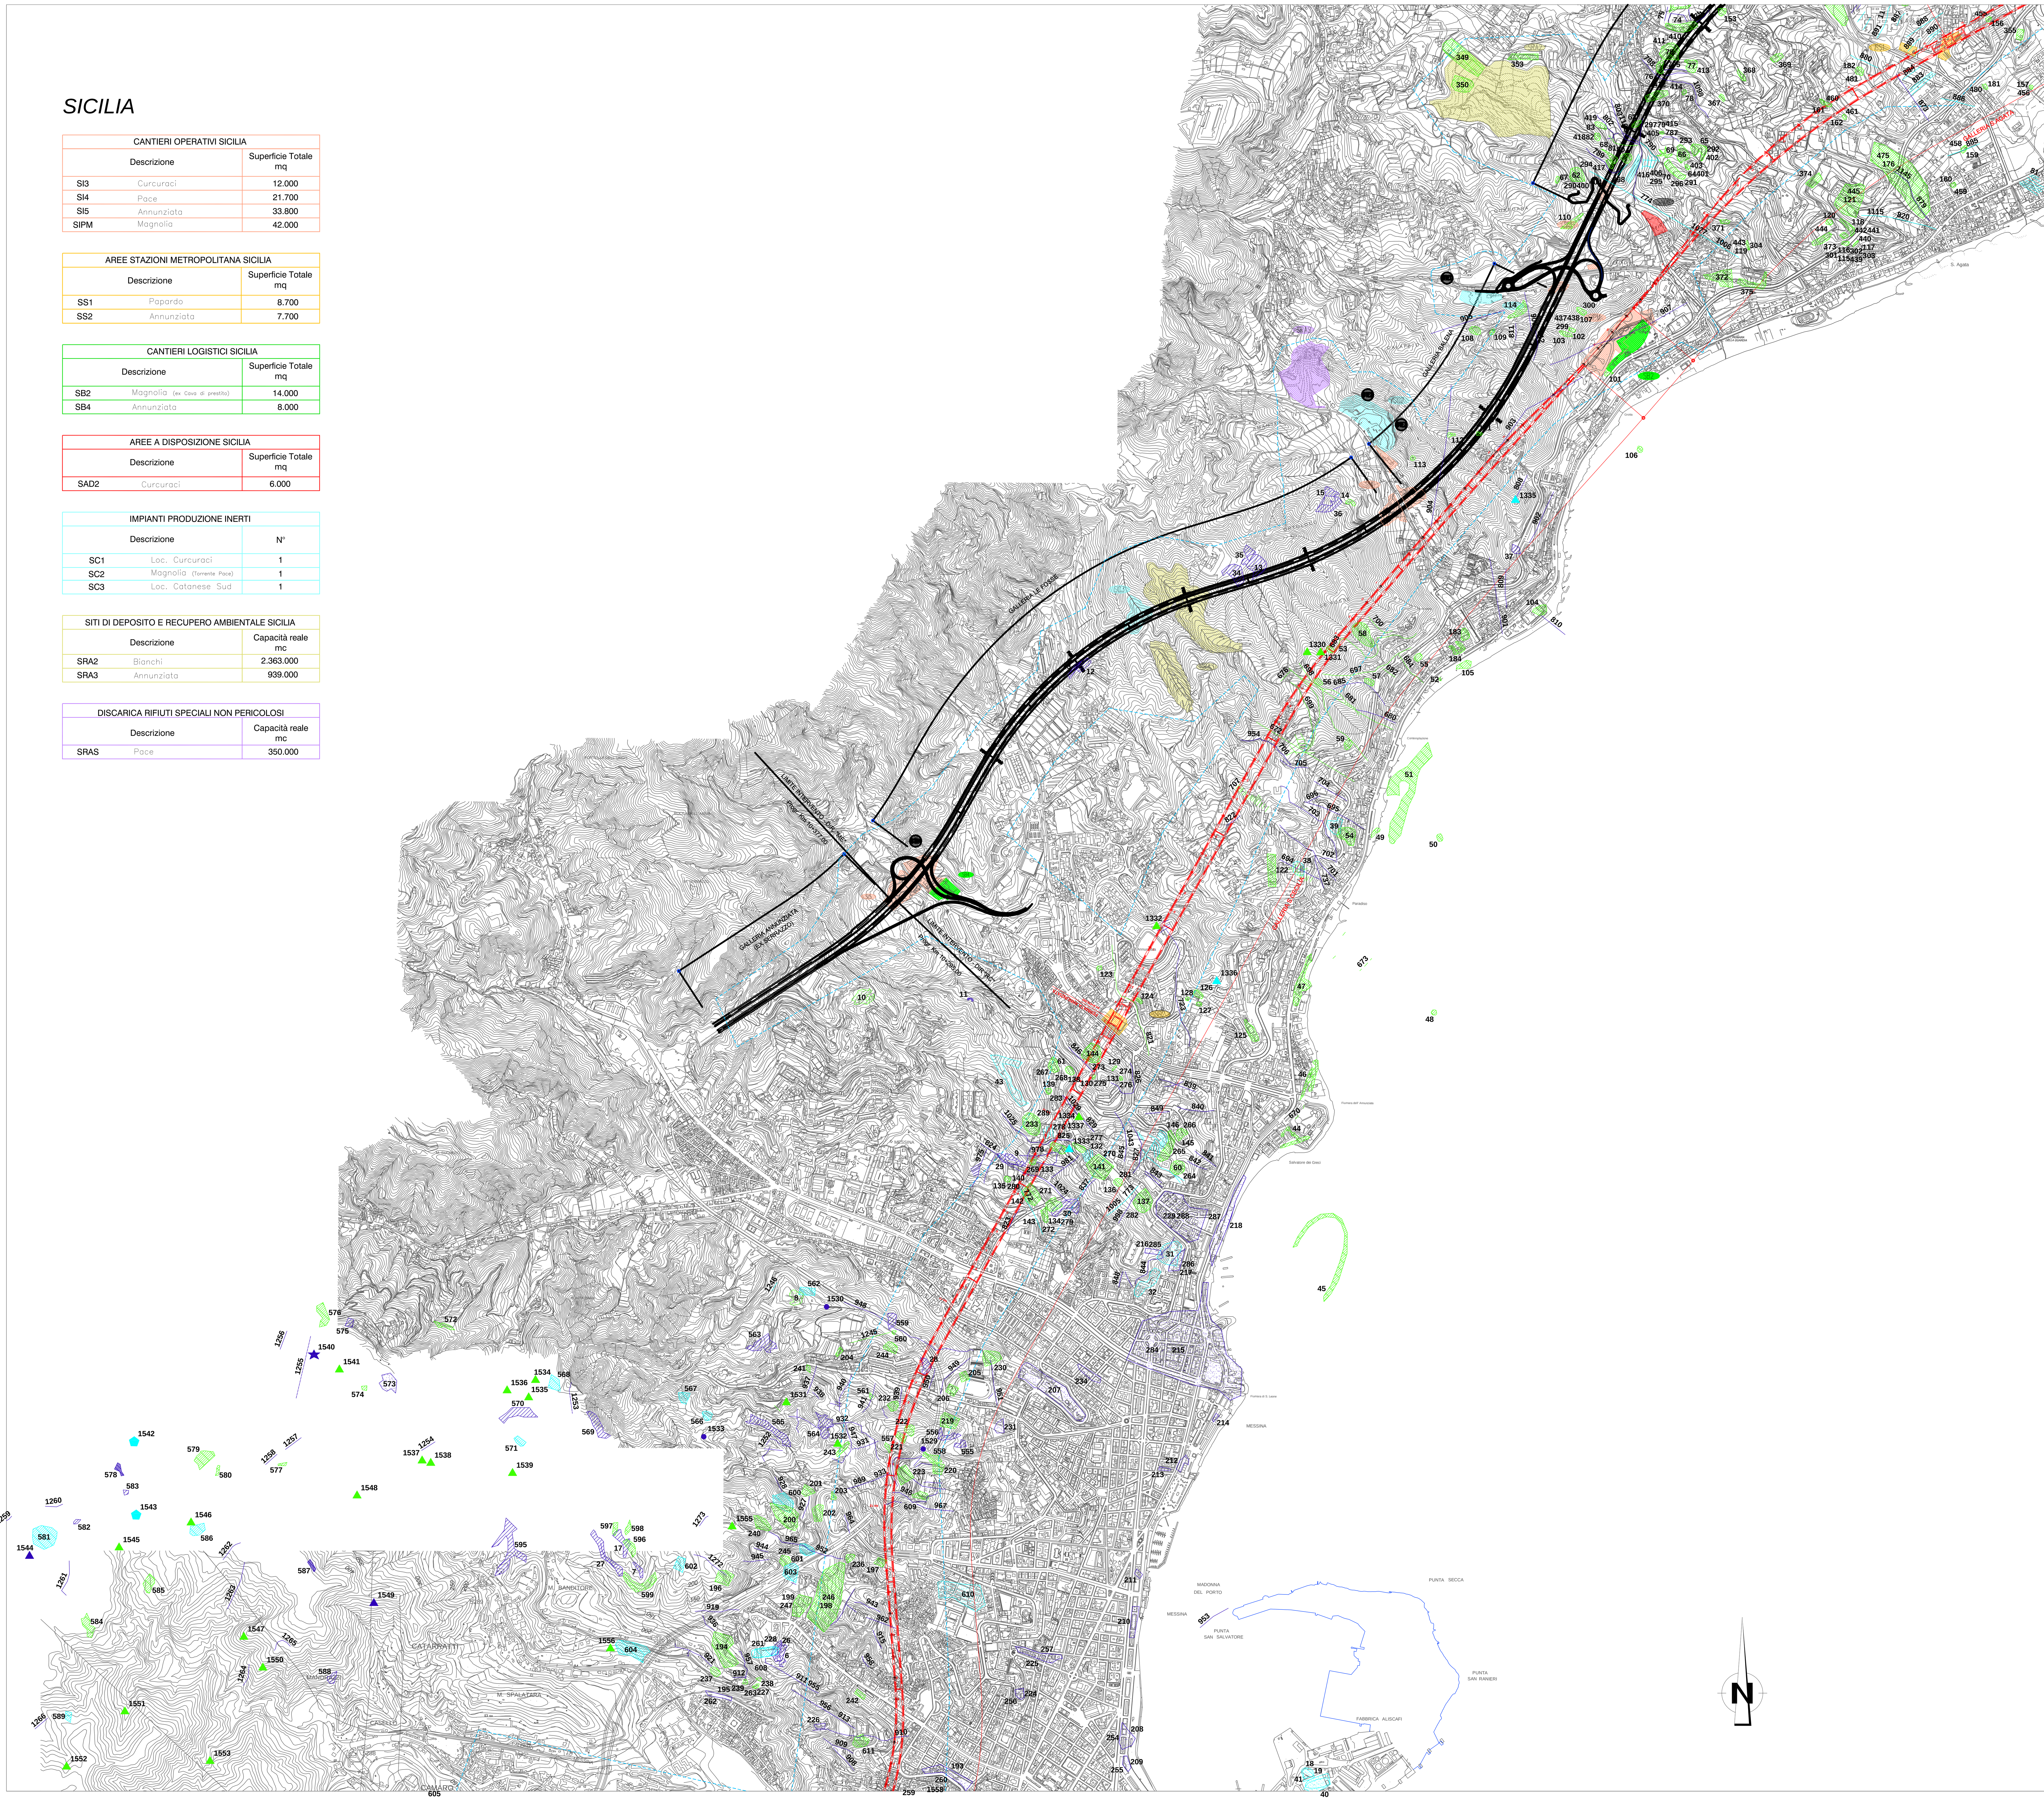

KEYMAP

lato sicilia foglio 1/3
lato calabria
lato sicilia foglio 2/3
lato sicilia foglio 3/3

LEGENDA ARCHEOLOGIA

ANOMALIE DI ORIGINE NATURALE
- Zona con macchie circolari
- Zona di interesse
- Zona umida
- Macchie circolari
- Tracce
- Zone di interesse
- Tracce di umidità
- Zone umide

ANOMALIE DI ORIGINE ANTROPICA
- Zona di interesse
- Aree di scavo
- Tracce di umidità
- Zona di interesse
- Punti di scavo

ANOMALIE DI ORIGINE NATURALE/ANTROPICA
- Zona con microrilievo
- Zona di interesse
- Affioramenti
- Punti dubbi
- Microrilievo

LEGENDA TRACCIATI

- TRACCIATO FERROVIARIO
- TRACCIATO AUTOSTRADALE
- OPERA DI ATTRAVERSAMENTO

LEGENDA

- CANTIERI LOGISTICI
- CANTIERI OPERATIVI
- AREE STAZIONI METROPOLITANA
- SITI DI RECUPERO AMBIENTALE
- DISCARICA RIFIUTI SPECIALI NON PERICOLOSI
- IMPIANTI DI PRODUZIONE INERTI
- AREE A DISPOSIZIONE
- PONTILI
- BTN IMPIANTI DI BETONAGGIO NUOVI
- BTE IMPIANTI DI BETONAGGIO ESISTENTI
- IF IMPIANTI DI FRANTUMAZIONE
- IF* IMPIANTI DI FRANTUMAZIONE (alternativo all'impianto posizionato in loc. Melicuccà)

Stretto di Messina

Concessionaria per la progettazione, realizzazione e gestione del collegamento stabile tra la Sicilia e il Continente
Organismo di Diritto pubblico
(Legge n° 1158 del 17 dicembre 1971, modificata dal D.Lgs. n° 114 del 24 aprile 2003)

EurolinK

PONTE SULLO STRETTO DI MESSINA

PROGETTO DEFINITIVO

EUROLINK S.C.p.A.
IMPREGILO S.p.A. (Mandataria)
SOCIETA' ITALIANA PER CONDOTTE D'ACQUA S.p.A. (Mandante)
COOPERATIVA MURATORI E CEMENTISTI - C.M.C. di Ravenna Soc. Coop. a.r.l. (Mandante)
SACYR S.A.U. (Mandante)
ISHIKAWAJIMA - HARIMA HEAVY INDUSTRIES CO. Ltd. (Mandante)
A.C.I. S.C.P.A. - CONSORZIO STABILE (Mandante)

IL PROGETTISTA	IL CONTRAENTE GENERALE	STRETTO DI MESSINA	STRETTO DI MESSINA
LANDE S.r.l. ARCHEOLOGIA PREVENTIVA. Dott. Ing. A. Varricchio Ordine Ingegneri Caserta n° 2815. Dott. Ing. E. Pagani Ordine Ingegneri Milano n° 15408	Project Manager (Ing. P.P. Marcheselli)	Direttore Generale e RUP Validazione (Ing. G. Fiammenghi)	Amministratore Delegato (Dott. P. Ciucci)

COLLEGAMENTI VERSANTE SICILIA — AS0006_F0.dwg
RILIEVI ACCERTAMENTI E INDAGINI IN CAMPO – INDAGINI ARCHEOLOGICHE
ELEMENTI DI CARATTERE GENERALE
GENERALE
STUDIO ARCHEOLOGICO – CARTA DELLE ANOMALIE FOTOINTERPRETAZIONE
TAV 2 DI 3

CODICE	SCALA:
C G 0 9 0 0 P N 4 D S I 6 0 0 0 0 0 0 0 0 1 1 F0	1:10000

REV.	DATA	DESCRIZIONE	REDATTO	VERIFICATO	APPROVATO
F0	20/06/2011	EMISSIONE FINALE	SPINELLI	VARRICCHIO	VARRICCHIO

NOME DEL FILE: AS0006_F0.dwg