

PONTILI SICILIA	
Descrizione	Superficie totale mq
SP1	Pontile Sicilia

CANTIERI OPERATIVI SICILIA	
Descrizione	Superficie totale mq
SI1	Sicilia
SI2	Faro Superiore loc. Sperti + area deposito materiali di scavo
SI3	Curcuraci
SI4	Pace
SIPI1	Mazzeola

AREE STAZIONI METROPOLITANA SICILIA	
Descrizione	Superficie totale mq
SI31	Figarolo



CANTIERI LOGISTICI SICILIA	
Descrizione	Superficie mq
SI11	Curcuraci
SI12	Mazzeola (in fase di avvio)

AREE A DISPOSIZIONE SICILIA	
Descrizione	Superficie totale mq
SI102	Curcuraci

IMPIANTI PRODUZIONE INERTI	
Descrizione	N°
SCI	Loc. Curcuraci
SC2	Mazzeola (fase avvio)
SC3	Loc. Cidrevesi Sud

SITI DI DEPOSITO E RECUPERO AMBIENTALE SICILIA	
Descrizione	Capacità totale mc


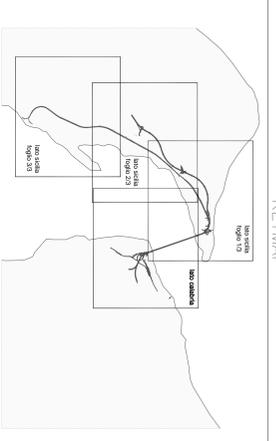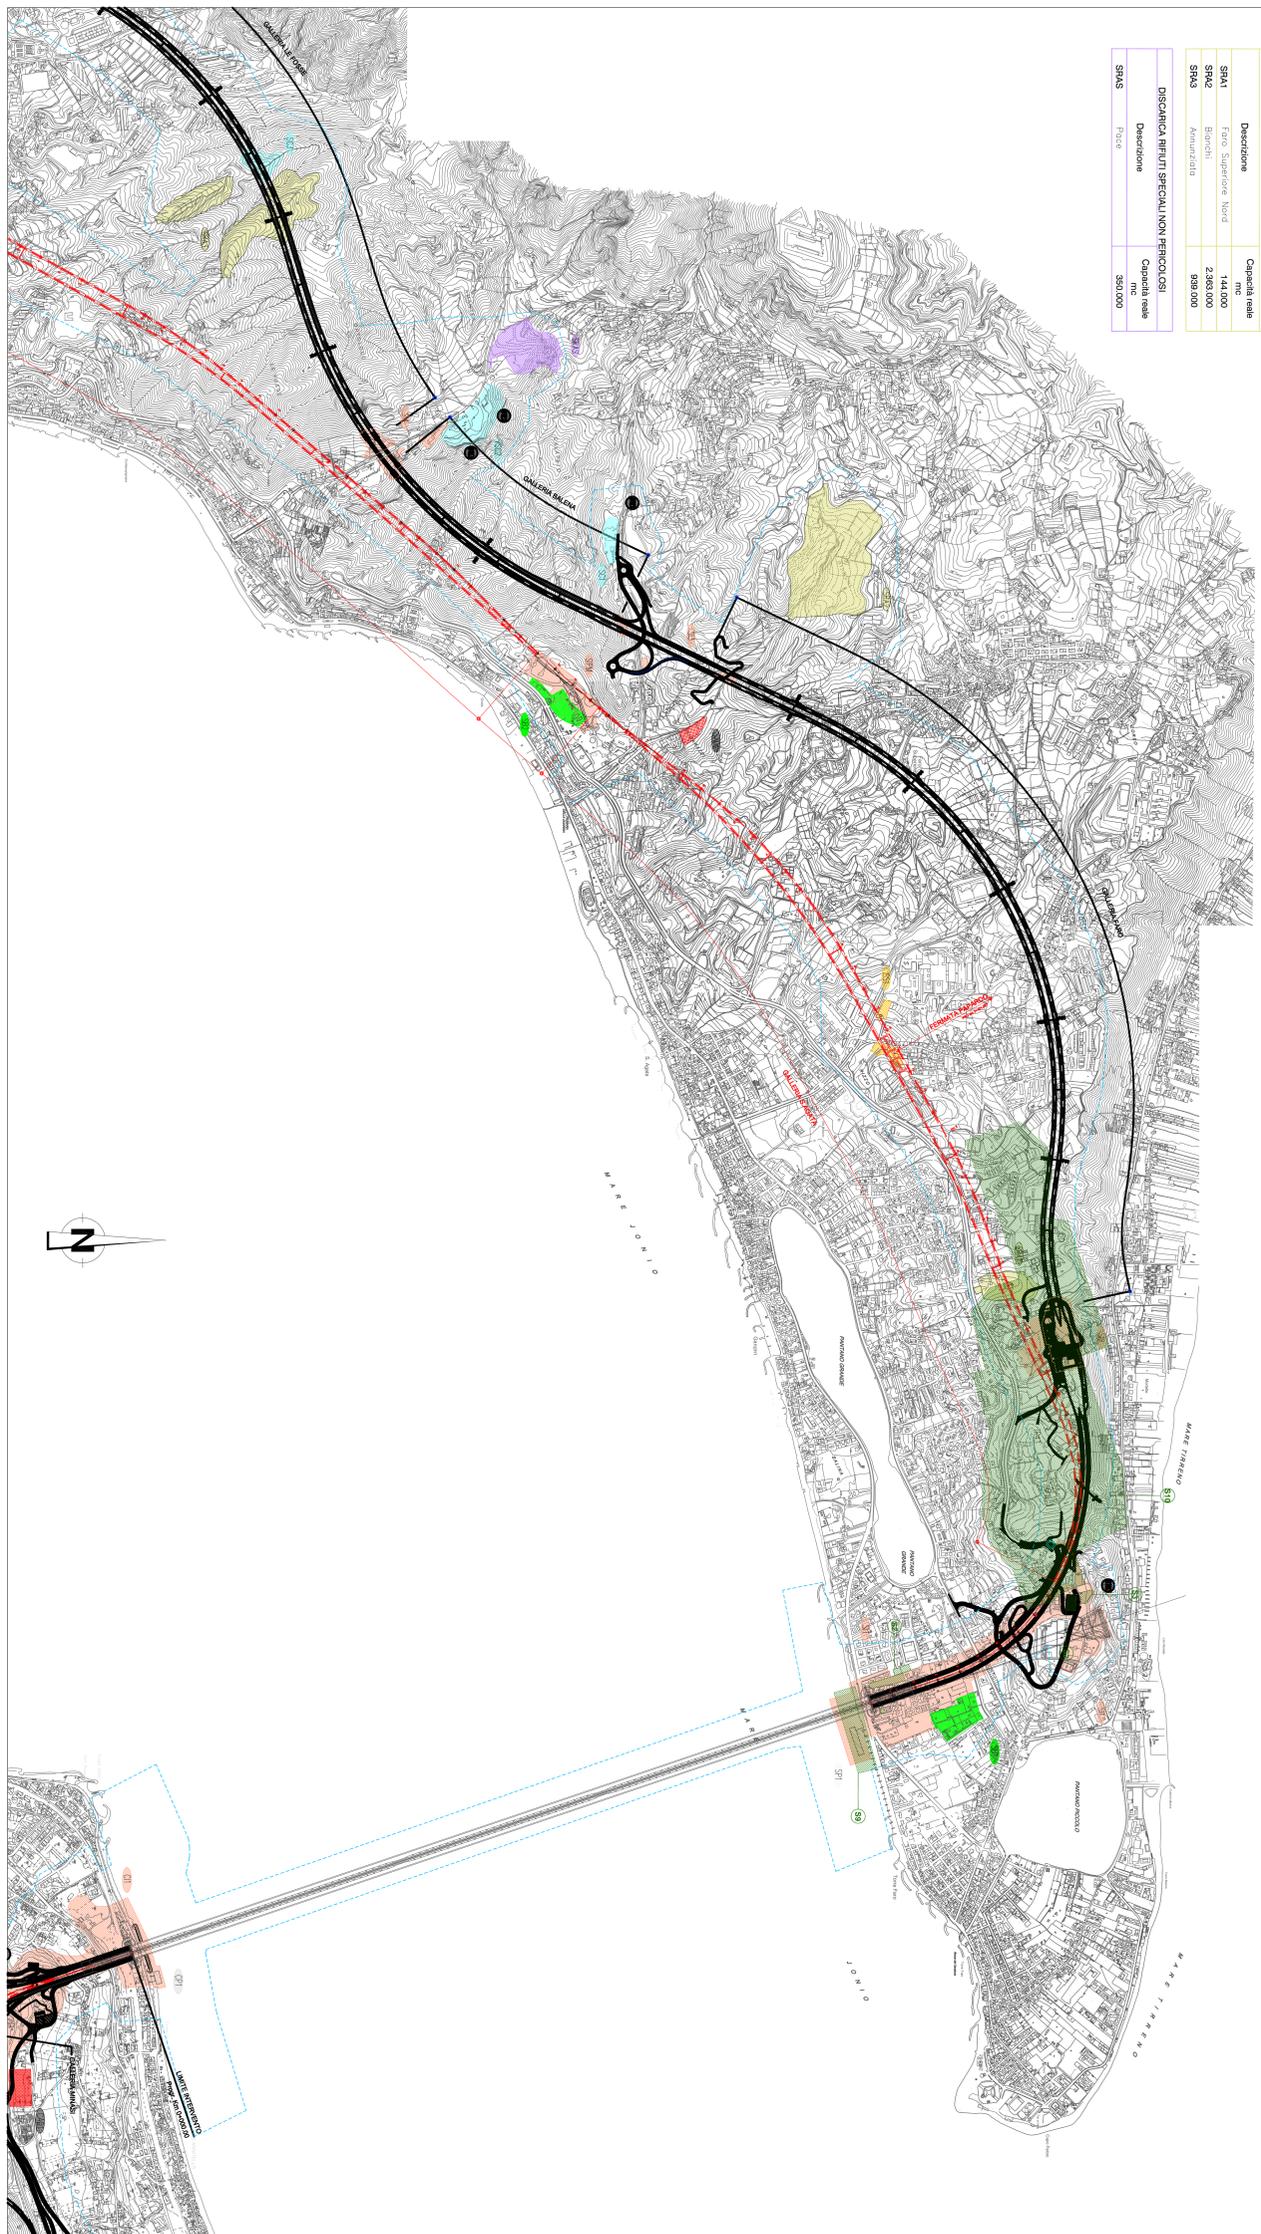

**LEGENDA ARCHEOLOGIA**

AREA INTERESSATE DA INTERVENTI SUL CAMPO

**LEGENDA TRACCIATI**

TRACCIATO FERROVIARIO

TRACCIATO AUTOSTRADALE

OPERA IN ATTRAVERSAIMENTO

**LEGENDA**

CANTIERI LOGISTICI

CANTIERI OPERATIVI

AREE STAZIONI METROPOLITANA

SITI DI RECUPERO AMBIENTALE

DISCARICA RIFIUTI SPECIALI NON PERICOLOSI

IMPIANTI DI PRODUZIONE INERTI

AREE A DISPOSIZIONE

PONTILI

IMPIANTI DI BETTONAGGIO NUOVI

IMPIANTI DI BETTONAGGIO ESISTENTI

IMPIANTI DI FRANTUMAZIONE

IMPIANTI DI FRANTUMAZIONE (Ammontali all'impiego prelevato in loc. Mazzeola)

**Stretto di Messina**

Consorzio per la progettazione, esecuzione e gestione del progetto della Ss a Sicilia e Catania (Legge n° 108 del 17/05/01 - art. 17, comma 1°), modifica del titolo n° 19 del 24/09/2003

**EUROLINK**

**PONTE SULLO STRETTO DI MESSINA**

PROGETTO DEFINITIVO

**EUROLINK S.C.P.A.**

INTERFACCIA S.p.A. (Messina)

SOCIETA' ITALIANA PER CONDOTTE D'ACQUA S.p.A. (Messina)

COOPERATIVA MONTATORI E CADUTORI S.p.A. (Messina)

ISHIKAWAJI, HARIUMA HEAVY INDUSTRIES CO. LTD. (Messina)

ACI S.C.P.A. (CONSORZIO STRADE (Messina))

PROGETTISTA	CONTRINTE GENERALE	STRETTO DI MESSINA	STRETTO DI MESSINA
EUROLINK S.p.A. (Messina)	EUROLINK S.p.A. (Messina)	EUROLINK S.p.A. (Messina)	EUROLINK S.p.A. (Messina)

**COLLEGAMENTI VERSANTE SICILIA [AS0016\_F0]**

RILEVI ACCERTAMENTI E INDAGINI IN CAMPO - INDAGINI ARCHEOLOGICHE

ELEMENTI DI CARATTERE GENERALE

INTERVENTI SUL CAMPO - PIANO DELLE INDAGINI-PLANIMETRIA GENERALE E LOCALIZZAZIONE DELLE AREE-TAV.1/3

PROGETTO	REVISIONE	DATA	CAUSA
1	01	10/06/2011	EMERSON TREMIL
2	02	10/06/2011	SPINELLI
