




No. 34 19.11.2010
 Area S4-SAG01
 Scale 1:50

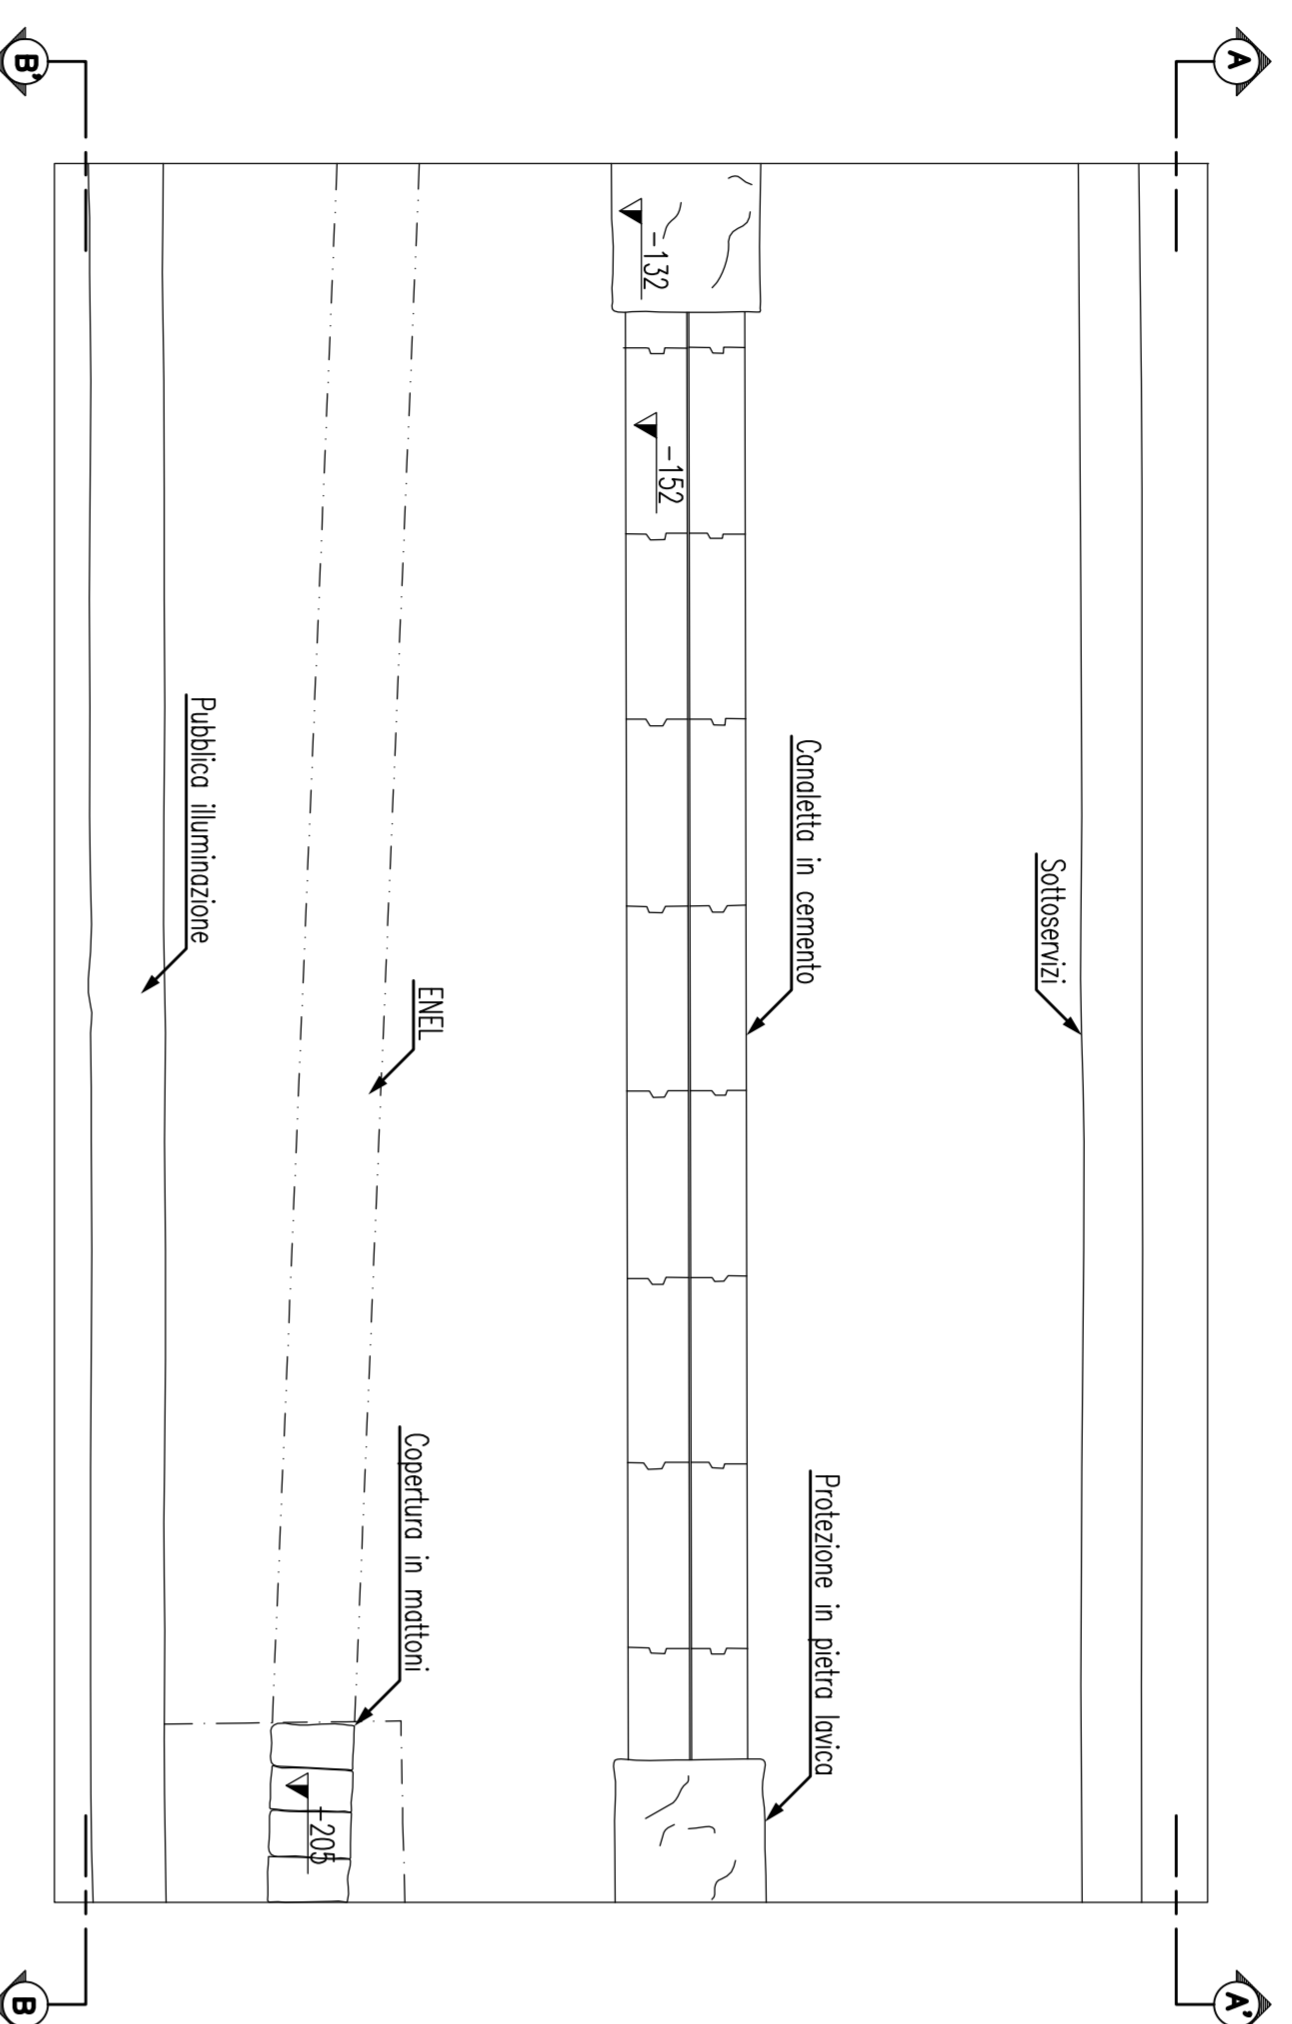

No. 35 19.11.2010
 Area S4-SAG01
 Scale 1:50

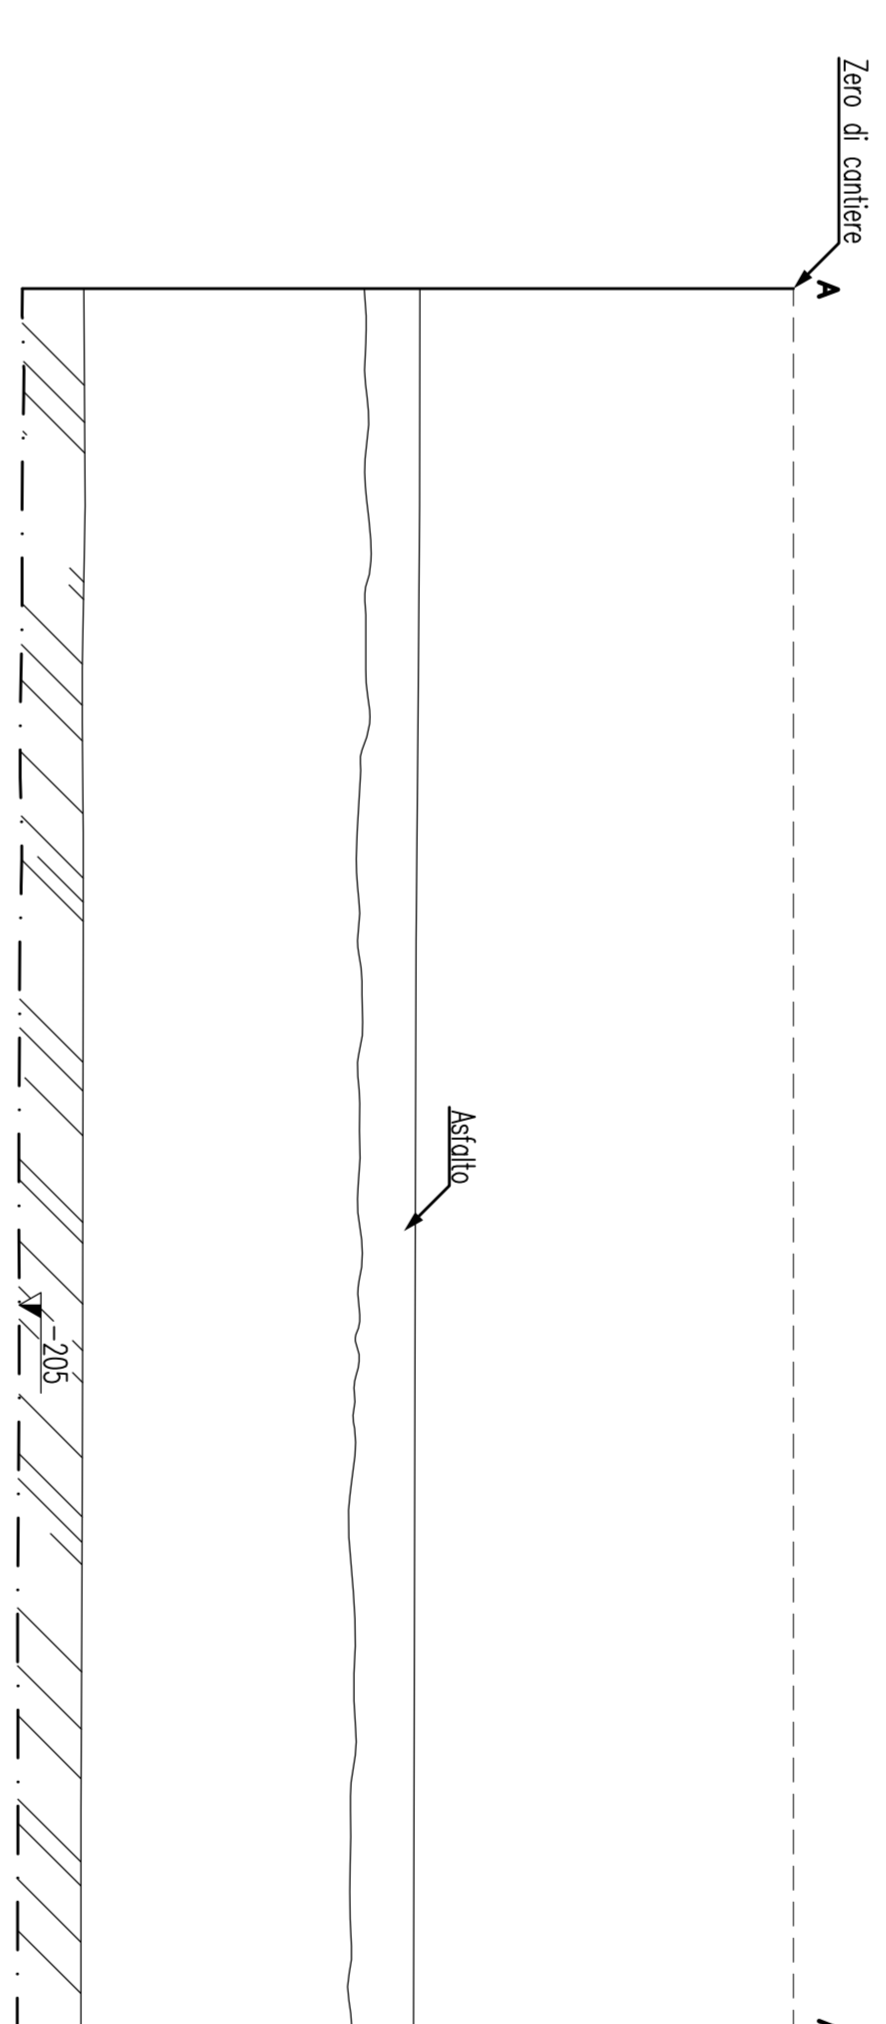

No. 36 19.11.2010
 Area S4-SAG01
 Scale 1:50

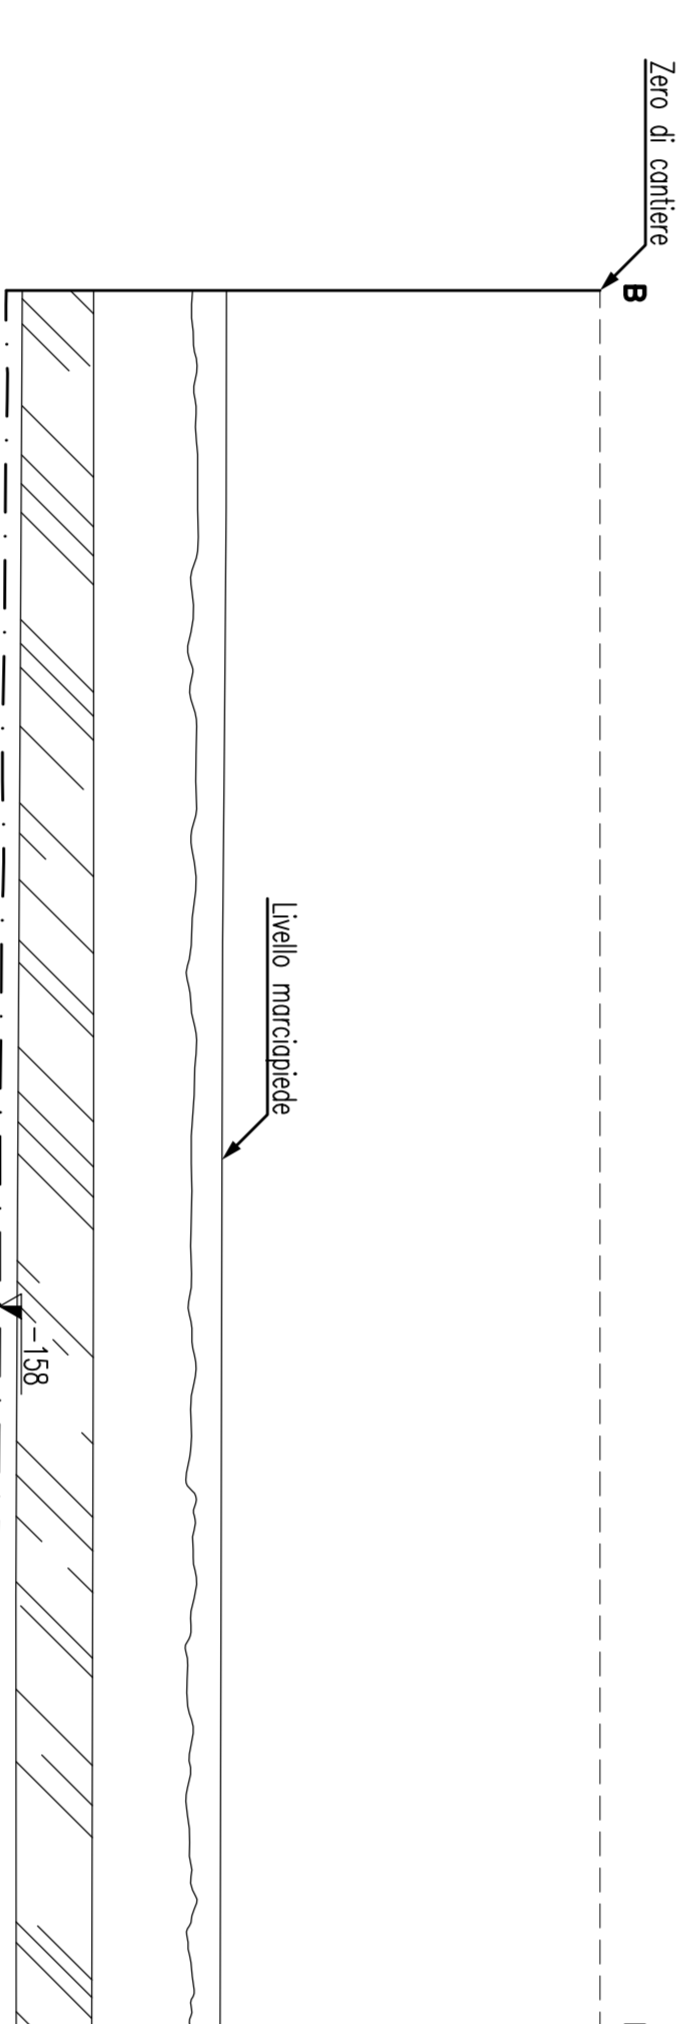

Stretto di Messina

 (Legge n. 1188 del 19 ottobre 1971 - Modificata dal D.Lgs. n. 14 del 28 aprile 2008)

EuroLink

PONTE SULLO STRETTO DI MESSINA
PROGETTO DEFINITIVO

EUROLINK S.C.P.A.

PROGETTISTI
CONTRATTANTE
 Ing. E. Pagano
 Ing. G. P. Sestini

COLLEGAMENTI VERSANTE SICILIA [RS0042_F0]
RILEVI ACCERTAMENTI E INDAGINI IN CAMPO - INDAGINI ARCHEOLOGICHE
ELEMENTI DI CARATTERE GENERALE
 INTERVENTI SULLI CAMPI (SCAVI E TRINCEE ESPLORATIVE)-PLANIMETRIA E
 SEZIONI DI DETTAGLIO AREA S4-SAG01 (19v.34--35--36)

DATA	DESCRIZIONE	REDAZIONE	VERIFICAZIONE

INDICE DEL TITOLO: RS0042_F0_01A03