

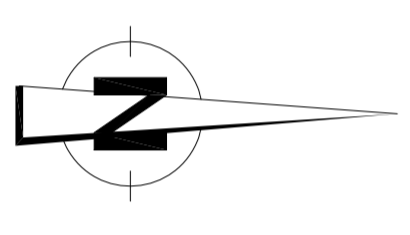
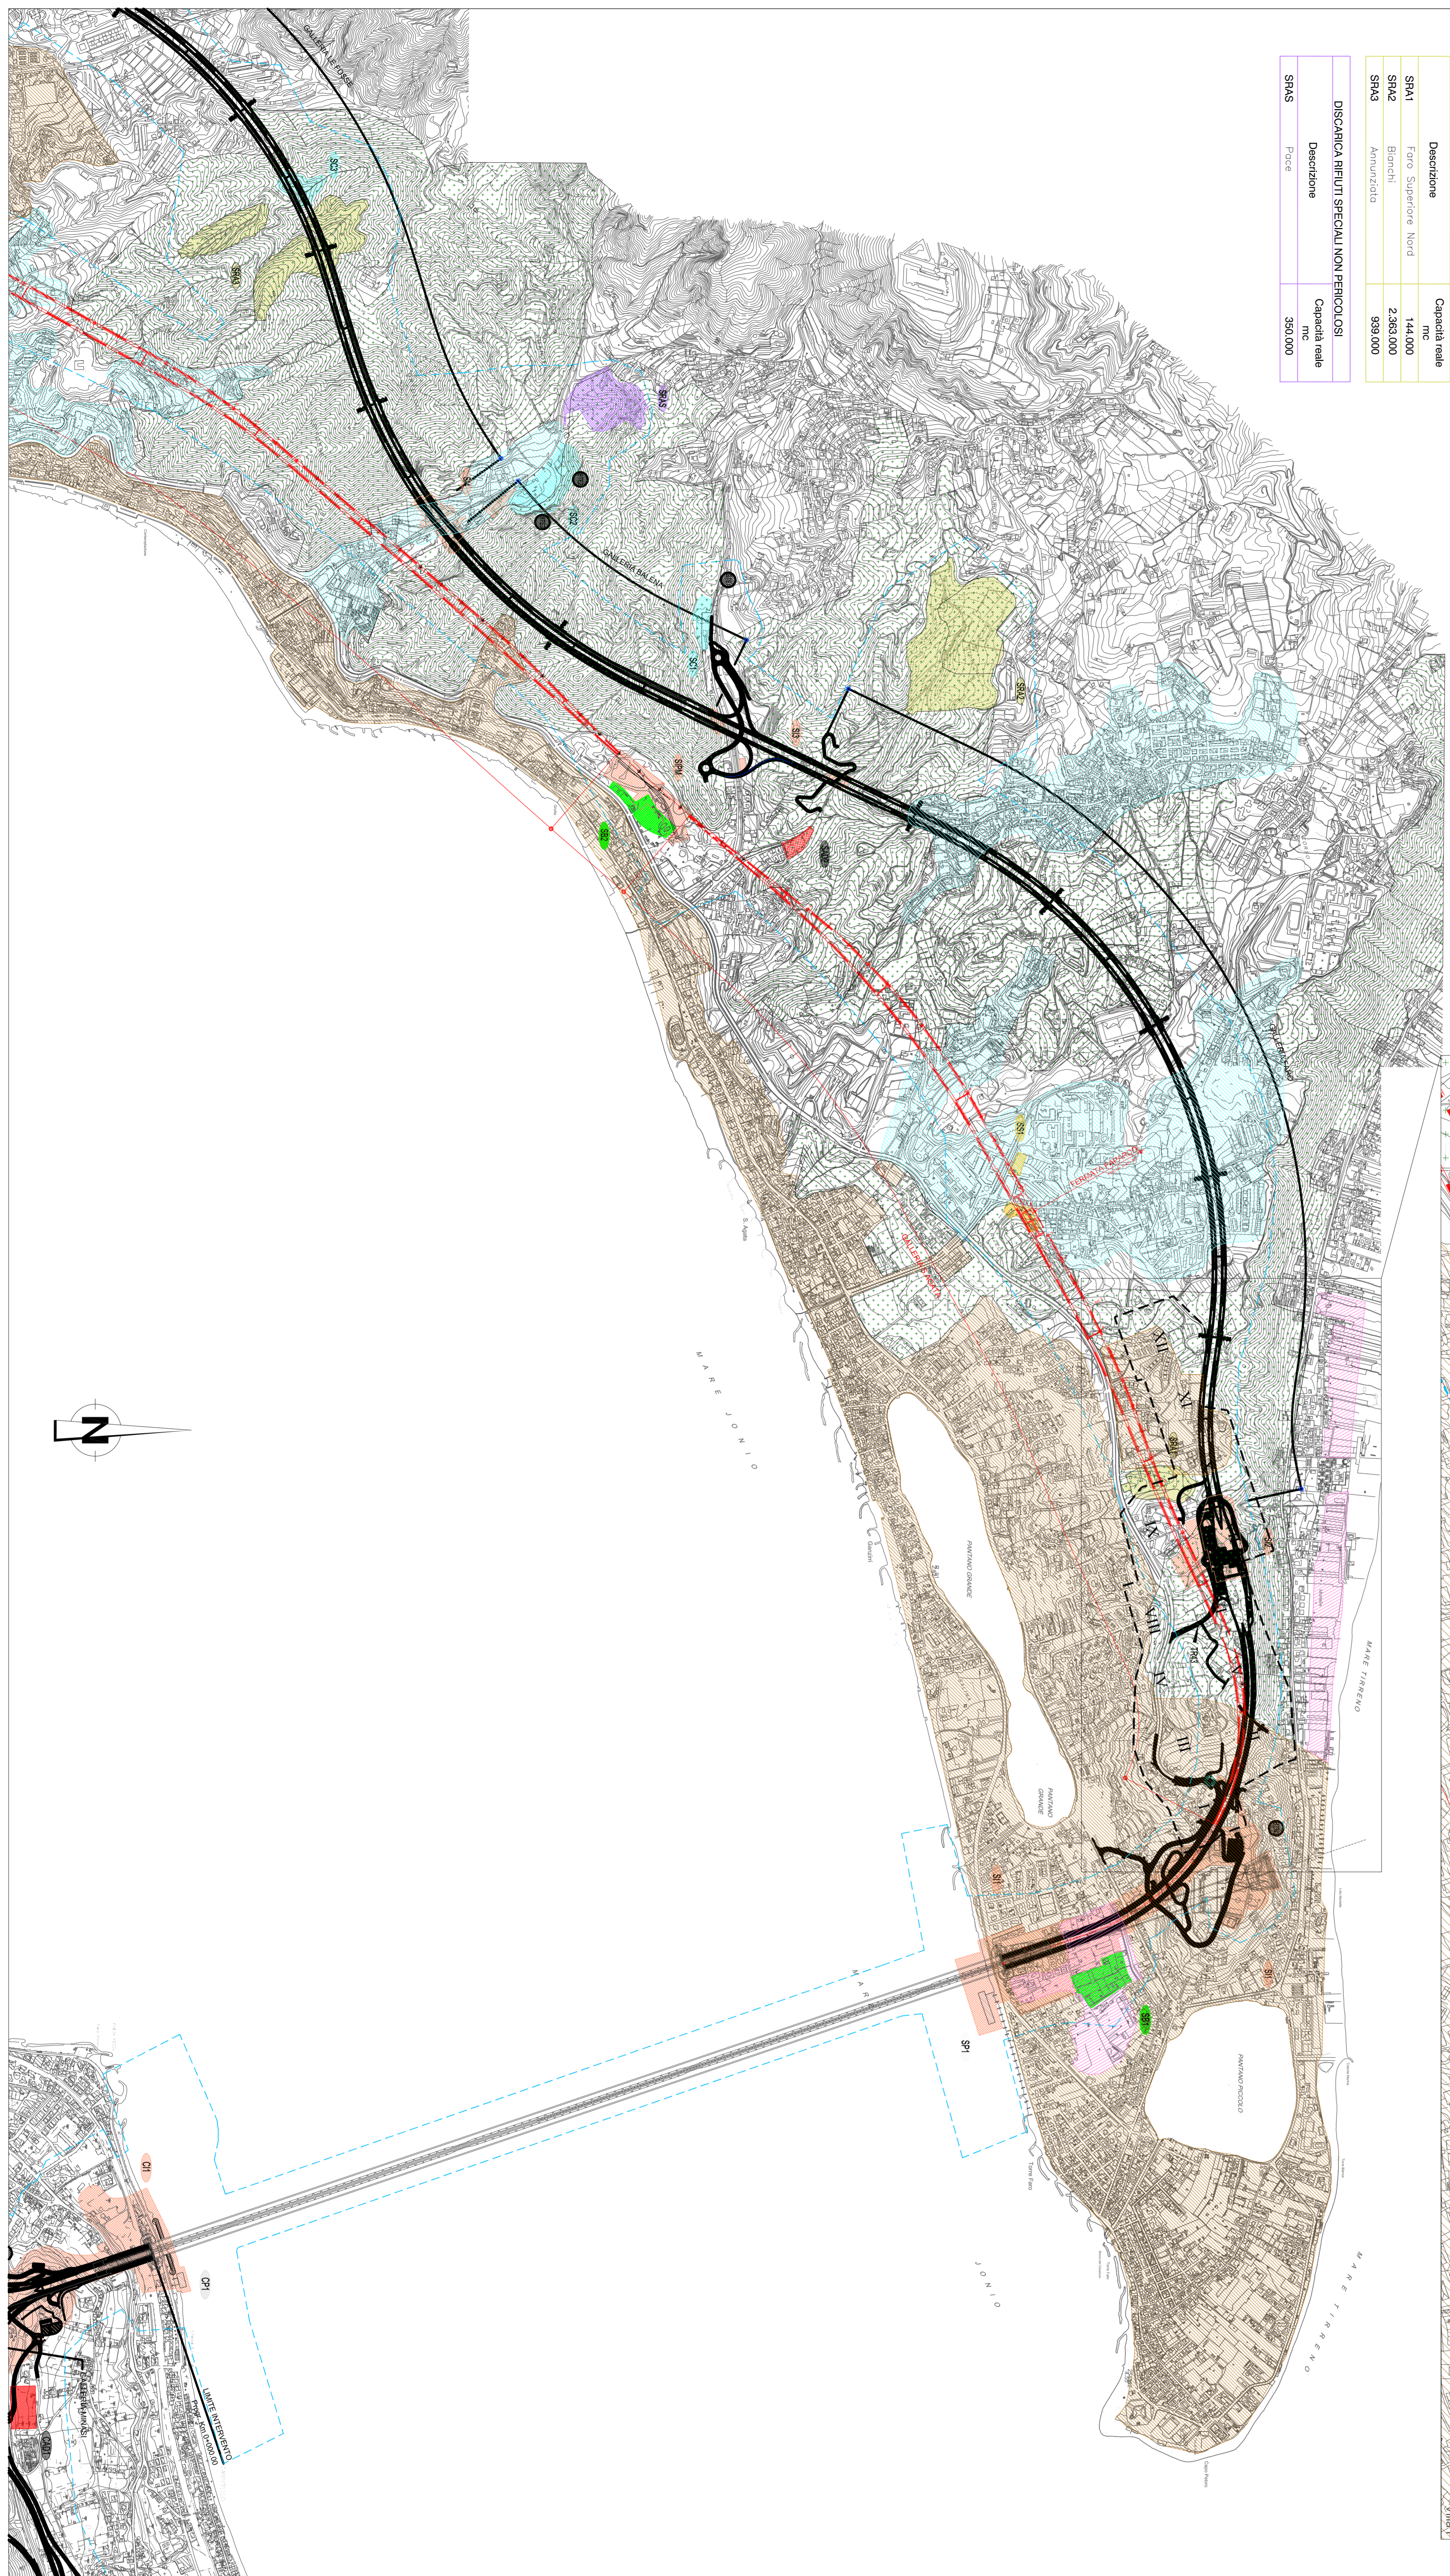


PONTILI SICILIA		Superficie totale
Descrizione		mq
SF1	Ponte Sicilia	
CANTIERI OPERATIVI SICILIA		
Descrizione	Superficie totale	mq
SI1	Sicilia	240.000
SI2	Faro Superiore loci-Spiti +	58.000
SI3	area deposito materiali di scavo	12.000
SI4	Curcuraci	21.700
SI5M	Mogrofa	42.000
AREE STAZIONI METROPOLITANA SICILIA		
Descrizione	Superficie totale	mq
SI1	Fogorido	8.700
CANTIERI LOGISTICI SICILIA		
Descrizione	Superficie totale	mq
SL1	Curcuraci	21.000
SL2	Mogrofa (in fase di avvio)	14.000
AREE A DISPOSIZIONE SICILIA		
Descrizione	Superficie totale	mq
SA02	Curcuraci	6.000
IMPIANTI PRODUZIONE INERTI		
Descrizione	N°	
SCI	Loc. Curcuraci	1
SC2	Mogrofa (fase avvio)	1
SC3	Loc. Cadevanni Sud	1
SITI DI DEPOSITO E RECUPERO AMBIENTALE SICILIA		
Descrizione	Capacità totale	m3

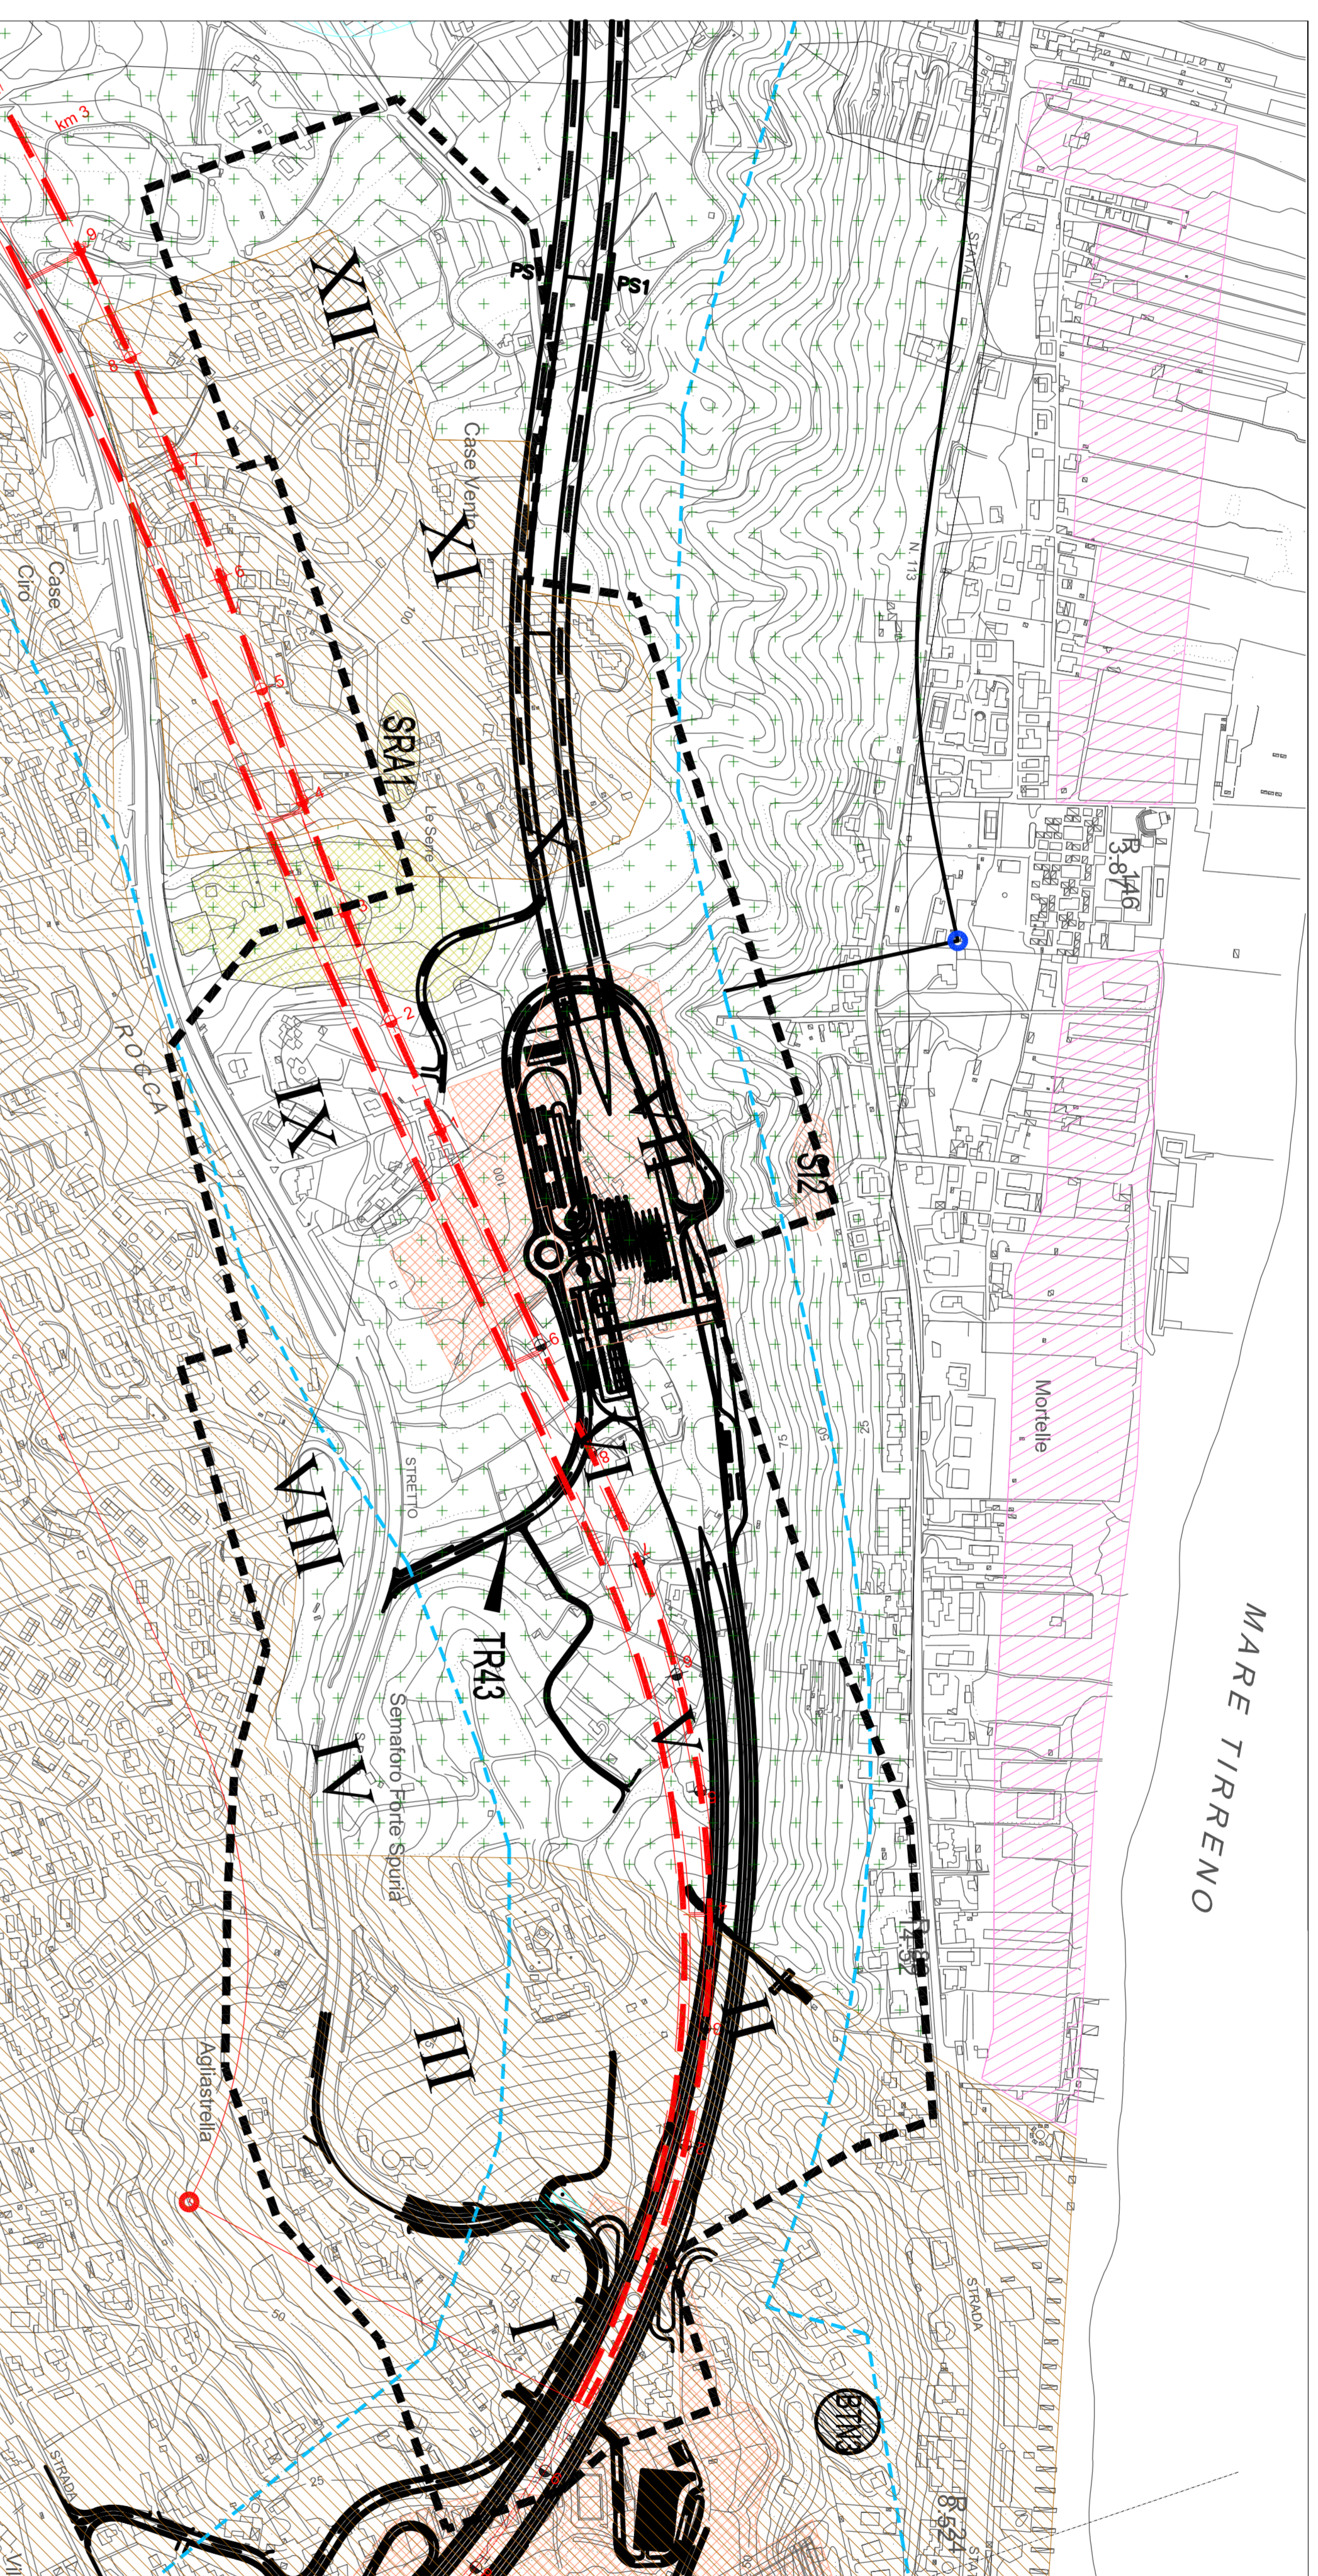

KEYMAP

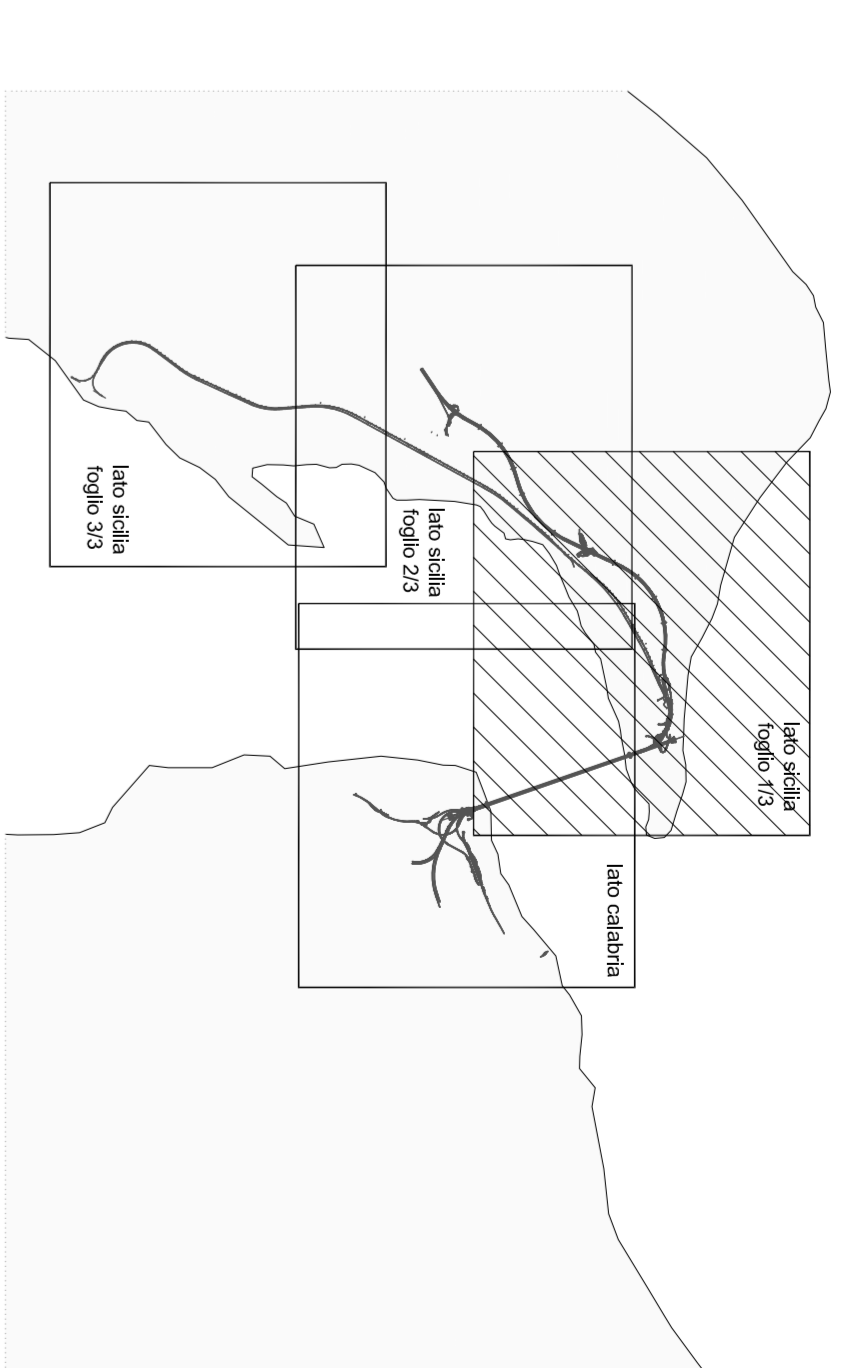

LEGENDA ARCHEOL OGIA

- 1 AREA CORRISPONDENTE A SFERRE DI RICOGNIZIONE
- 1 VISIBILITÀ SCARSA
- 1 VISIBILITÀ NELLA
- 1 AREA URBANIZZATA
- 1 AREE CHISE
- 1 TERRENO DI RIVIERO
- 1 AREA BROCCIVA
- 1 LIMITI AREA INVESTIGATA DIRETTAMENTE
- 1 VISIBILITÀ REGISTRATA SU VEDUTA AEREA E SOVRALTOCCI

LEGENDA TRACCIATI

- 1 TRACCIATO FERROVIARIO
- 1 TRACCIATO AUTOSTRADALE
- 1 OPERA DI ATTRAVERSAMENTO

LEGENDA

- 1 CANTIERI LOGISTICI
- 1 CANTIERI OPERATIVI
- 1 AREE STAZIONI METROPOLITANA
- 1 SITI DI RECUPERO AMBIENTALE
- 1 DISCARICA RIFIUTI SPECIALI NON PERICOLOSI
- 1 IMPIANTI DI PRODUZIONE INERTI
- 1 AREE A DISPOSIZIONE
- 1 PONTILI
- 1 IMPIANTI DI BENTONAGGIO NUOVI
- 1 IMPIANTI DI BENTONAGGIO ESISTENTI
- 1 IMPIANTI DI FRANTUMAZIONE
- 1 IMPIANTI DI FRANTUMAZIONE (alternativo all'impianto posizionato in loc. Meluccia)

Stretto di Messina

Consorzio per la progettazione, esecuzione e gestione dell'opera della Sicilia e Calabria
 (Legge n° 10 del 17 febbraio 1971, modificata dalla Legge n° 19 del 24 aprile 2003)

EUROLINK

PONTE SULLO STRETTO DI MESSINA

PROGETTO DEFINITIVO

EUROLINK S.C.P.A.

INTERFACCIA S.p.A. (Messina)

SOCIETÀ ITALIANA PER CONDOTTE D'ACQUA S.p.A. (Messina)

COOPERATIVA IMMOBILIARE E SERVIZI S.p.A. (Messina)

ISHIMAWAYA - IANIGRA HEAVY INDUSTRIES CO. Ltd. (Messina)

ACI S.C.P.A. - CONSORZIO STRADE (Messina)

EUROLINK

PROGETTO DEFINITIVO

EUROLINK S.C.P.A.

EUROLINK S.C.P.A.

COLLEGAMENTI VERSANTE SICILIA

RILEVI ACCERTAMENTI E INDAGINI IN CAMPO - INDAGINI ARCHEOLOGICHE

ELEMENTI DI CARATTERE GENERALE

INTERVENTI SUL CAMPO - CARTA DELLA RICOGNIZIONE E DELLA VISIBILITÀ TAV 1 DI 3

NUMERO	PROGETTO	REVISIONE	DATA	NOTE
